

Asemakaavan seurantalomake

Asemakaavan perustiedot ja yhteenveto

Kunta	049 Espoo	Täyttämispvm	26.07.2023
Kaavan nimi	Sepänkallionrinne		
Hyväksymispvm		Ehdotuspvm	
Hyväksyjä		Vireilletulosta ilm. pvm	02.04.2007
Hyväksymispykälä		Kunnan kaavatunnus	331300
Generoitu kaavatunnus			
Kaava-alueen pinta-ala [ha]	1,6746	Uusi asemakaavan pinta-ala [ha]	1,6307
Maanalaisten tilojen pinta-ala [ha]	0,0000	Asemakaavan muutoksen pinta-ala [ha]	0,0439

Ranta-asemakaava	Rantaviivan pituus [km]	
Rakennuspaikat [lkm]	Omarantaiset	Ei-omarantaiset
Lomarakennuspaikat [lkm]	Omarantaiset	Ei-omarantaiset


Aluevaraukset	Pinta-ala [ha]	Pinta-ala [%]	Kerrosala [k-m²]	Tehokkuus [e]	Pinta-alan muut. [ha +/-]	Kerrosalan muut. [k-m² +/-]
Yhteensä	1,6746	100,0			1,6172	10100
A yhteensä	1,2988	77,6			1,2988	10100
P yhteensä						
Y yhteensä						
C yhteensä						
K yhteensä						
T yhteensä						
V yhteensä	0,1928	11,5			0,1928	0
R yhteensä						
L yhteensä	0,1830	10,9			0,1256	0
E yhteensä						
S yhteensä						
M yhteensä						
W yhteensä						

Maanalaiset tilat	Pinta-ala [ha]	Pinta-ala [%]	Kerrosala [k-m²]	Pinta-alan muut. [ha +/-]	Kerrosalan muut. [k-m² +/-]
Yhteensä					

Rakennussuojelu	Suojellut rakennukset		Suojeltujen rakennusten muutos	
	[lkm]	[k-m²]	[lkm +/-]	[k-m² +/-]
Yhteensä				


Alamerkinnot

Aluevaraukset	Pinta-ala [ha]	Pinta-ala [%]	Kerrosala [k-m ²]	Tehokkuus [e]	Pinta-alan muut. [ha +/-]	Kerrosalan muut. [k-m ² +/-]
Yhteensä	1,6746	100,0			1,6172	10100
A yhteensä	1,2988	77,6			1,2988	10100
AO-1	0,4005	30,8			0,4005	1600
AK	0,8983	69,2			0,8983	8500
P yhteensä						
Y yhteensä						
C yhteensä						
K yhteensä						
T yhteensä						
V yhteensä	0,1928	11,5			0,1928	0
VP	0,1928	100,0			0,1928	0
R yhteensä						
L yhteensä	0,1830	10,9			0,1256	0
L						0
Kadut	0,0135	7,4			-0,0439	
LPA	0,1695	92,6			0,1695	
E yhteensä						
S yhteensä						
M yhteensä						
W yhteensä						

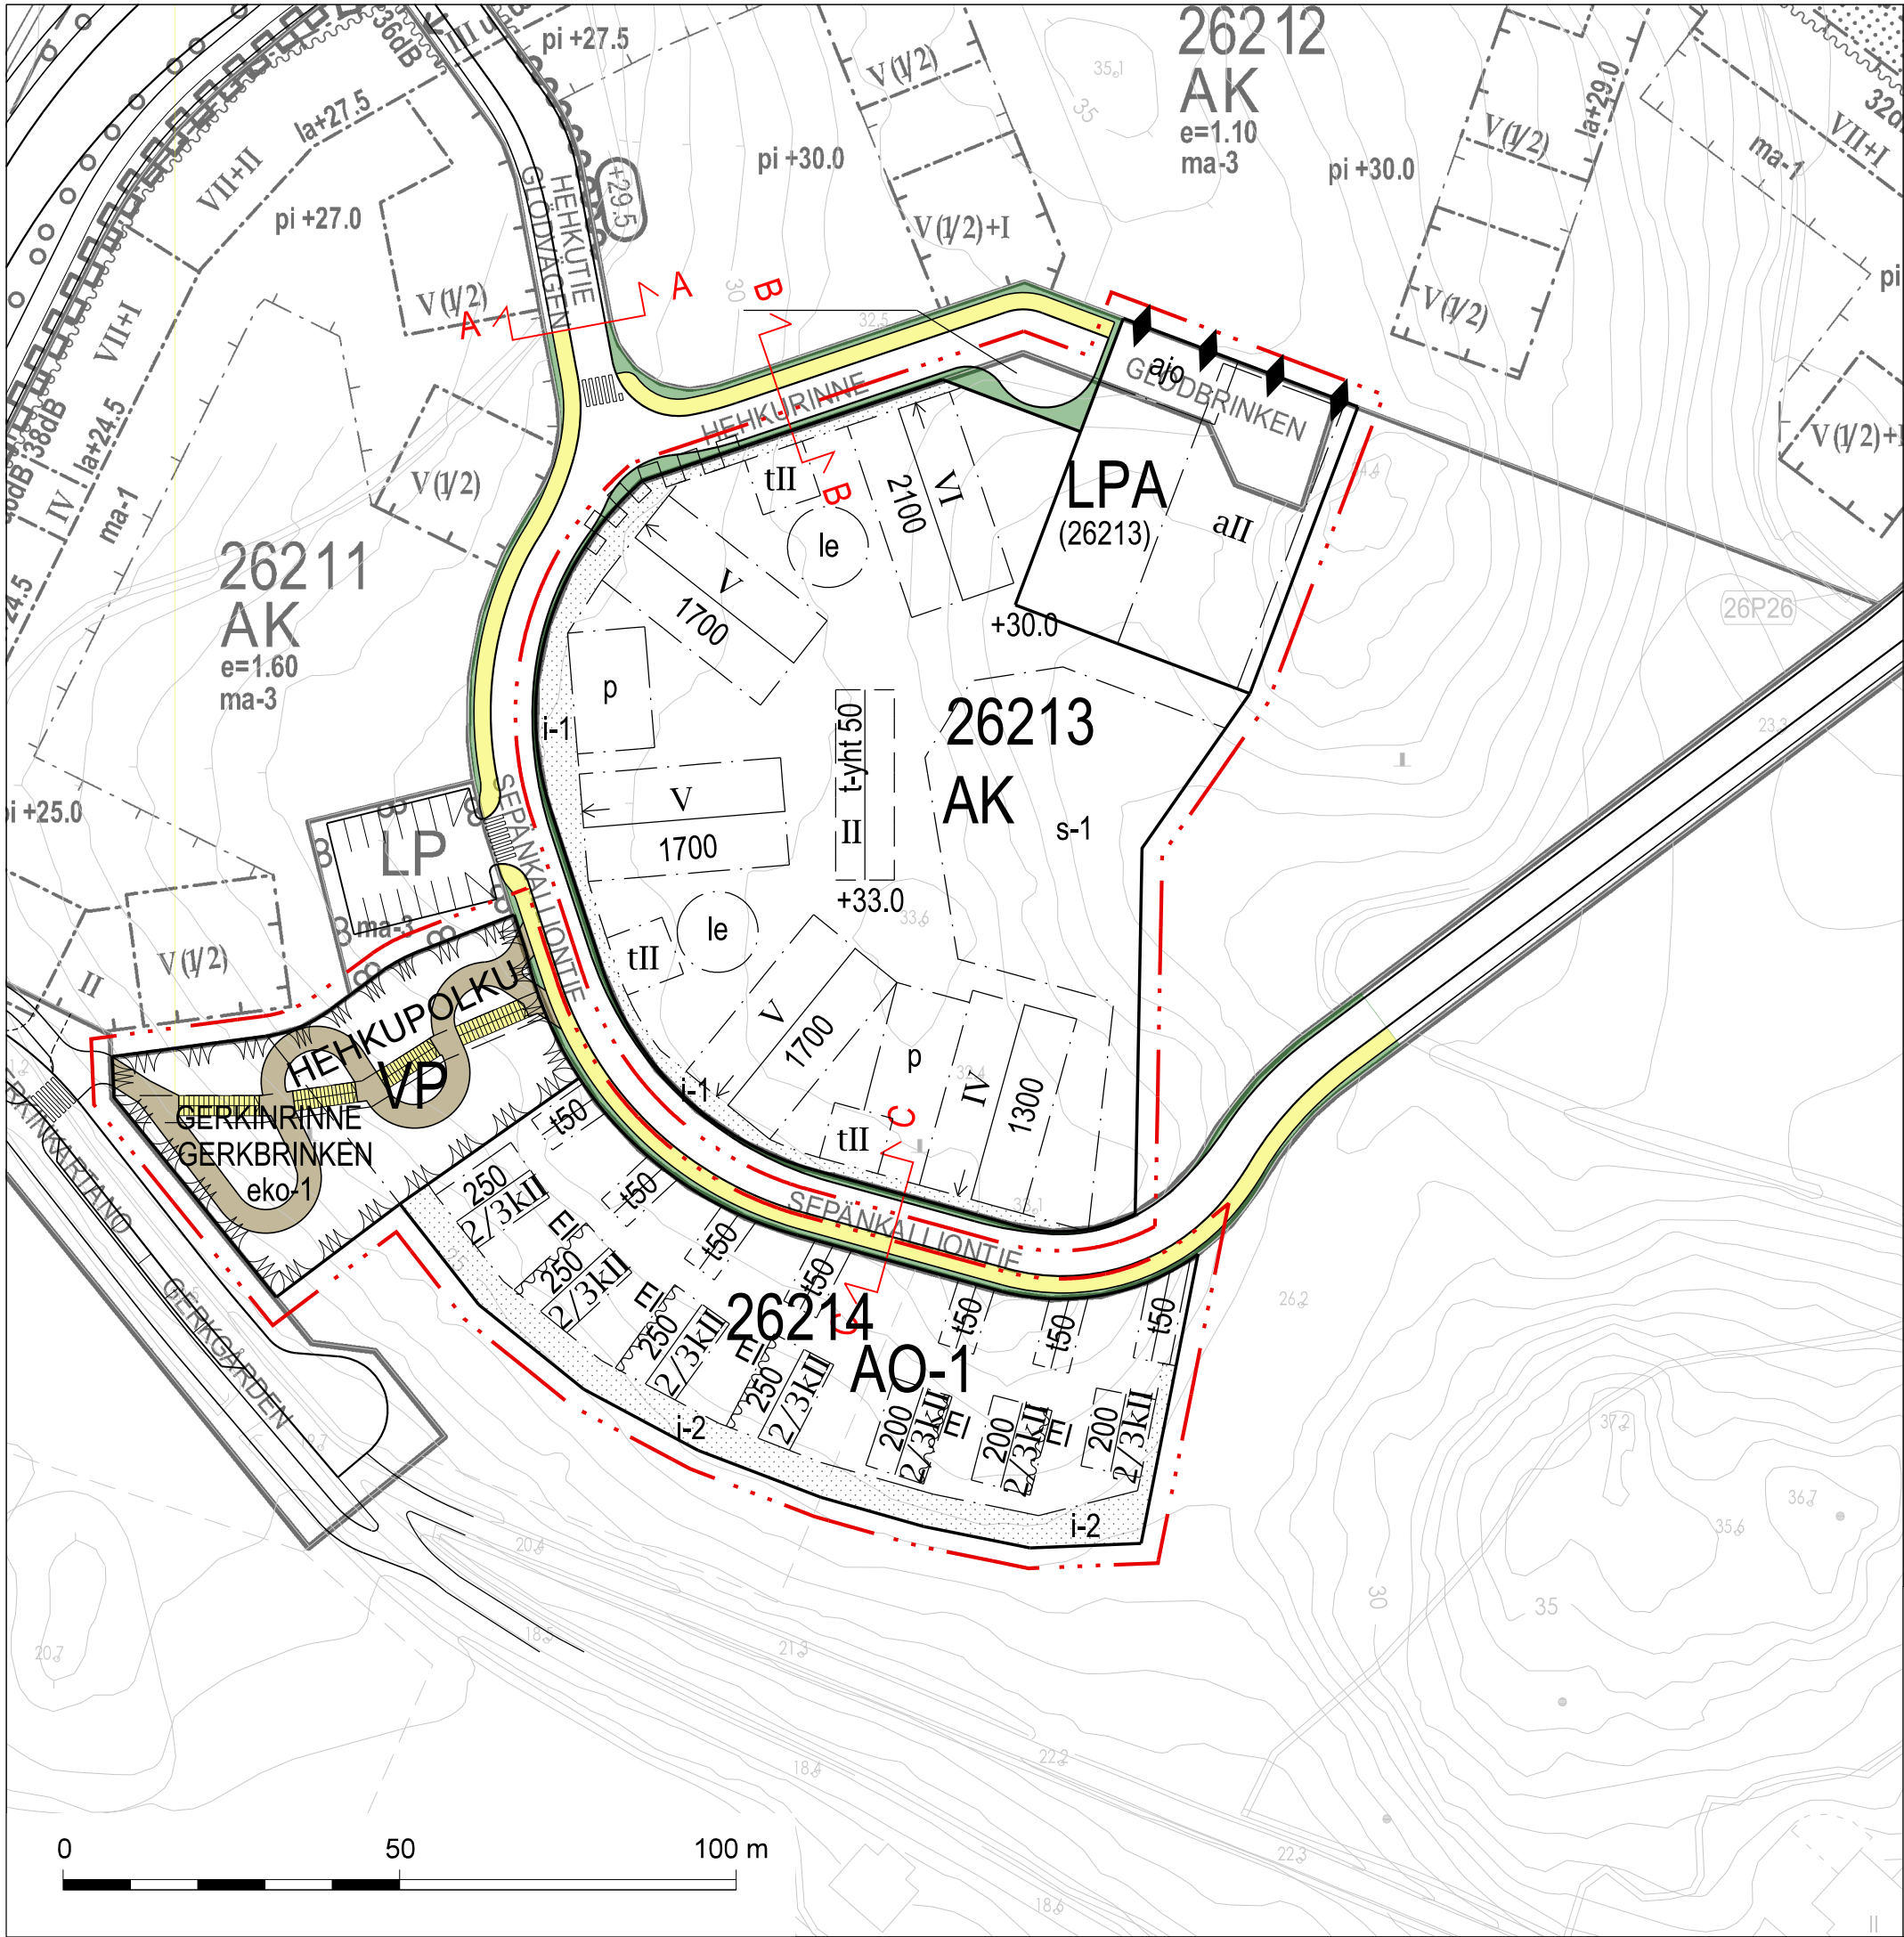

OHJEELLISET POIKKILEIKKAUKSET

HEHKUTIE, LEIKKAUS A - A
HEHKURINNE, LEIKKAUS B - B
SEPÄNKALLIONTIE, LEIKKAUS C - C

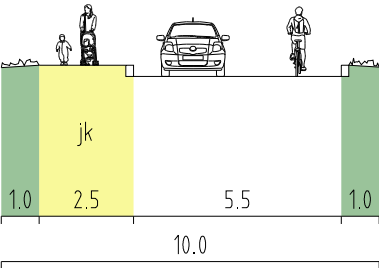

SELITE

- ajorata
- jalkakäytävä
- ulkoilutie
- katualue
- portaat

	Espoon kaupunkisuunnittelukeskus Esbo stadsplaneringscentral	Vaihe a	KSL hyv. uud. näht.
	Liikennesuunnitteluyksikkö Trafiplaneringsenheten	Asianumero 1079/10.02.03/2023	16.08.2023
SEPÄNKALLIONRINNE Asemakaava ja asemakaavan muutos KATUKARTTA	Piirustaja TPä	Suunnittelija SMä	
	Konsultti —	Konsultin suun / tark —	
	Päävääntäjä 02.04.2007	Läite 2	
	Piir. nro 7473	Alue 331300	
Koordinaatisto Tasokoordinaattijärjestelmä ETRS-GK25FIN, korkeusjärjestelmä N2000		Mittakaava 1:1000	