




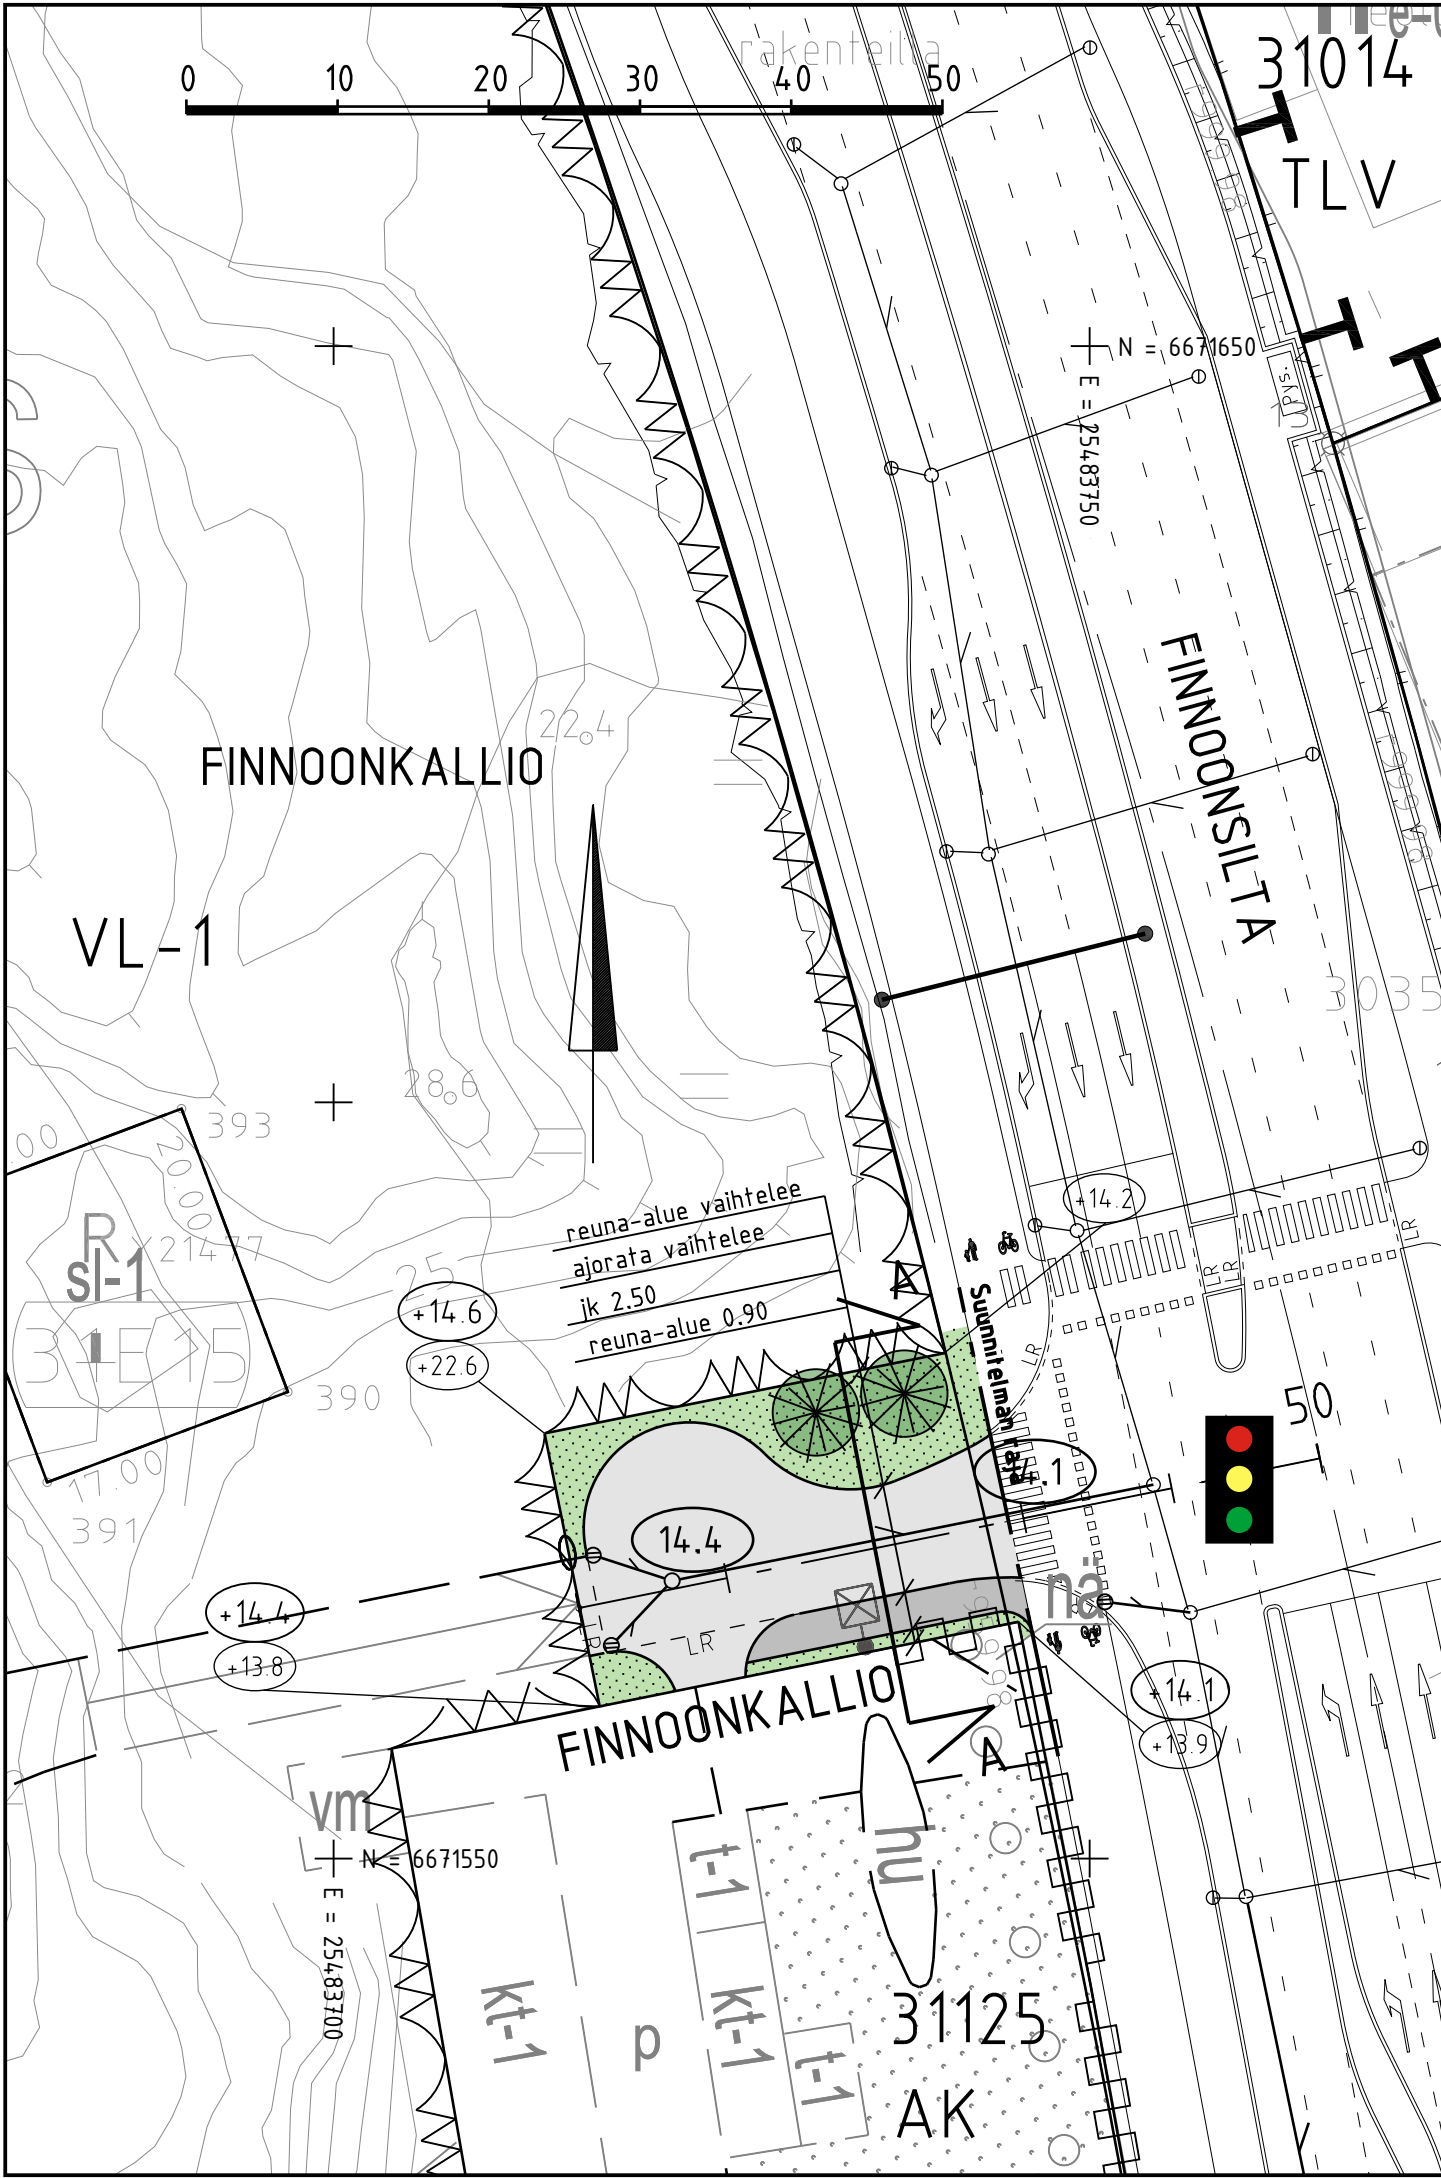

- MERKINTÖJEN SELITYS
- ajorata, asfaltti
 - jalkakäytävä, asfaltti
 - viheralue
 - istutettava havupuu
 - reunatuki
 - luiskattu reunatuki
 - hulevesiviemäri, suunniteltu / rakennettu
 - hulevesikaivo
 - tarkastuskaivo
 - liikennevalo-ohjattu liittymä
 - valaisinpylväs
 - likimääräinen kadun korkeusasema
 - likim. suunniteltu maanpinnan korkeusasema
 - likim. nykyinen maanpinnan korkeusasema

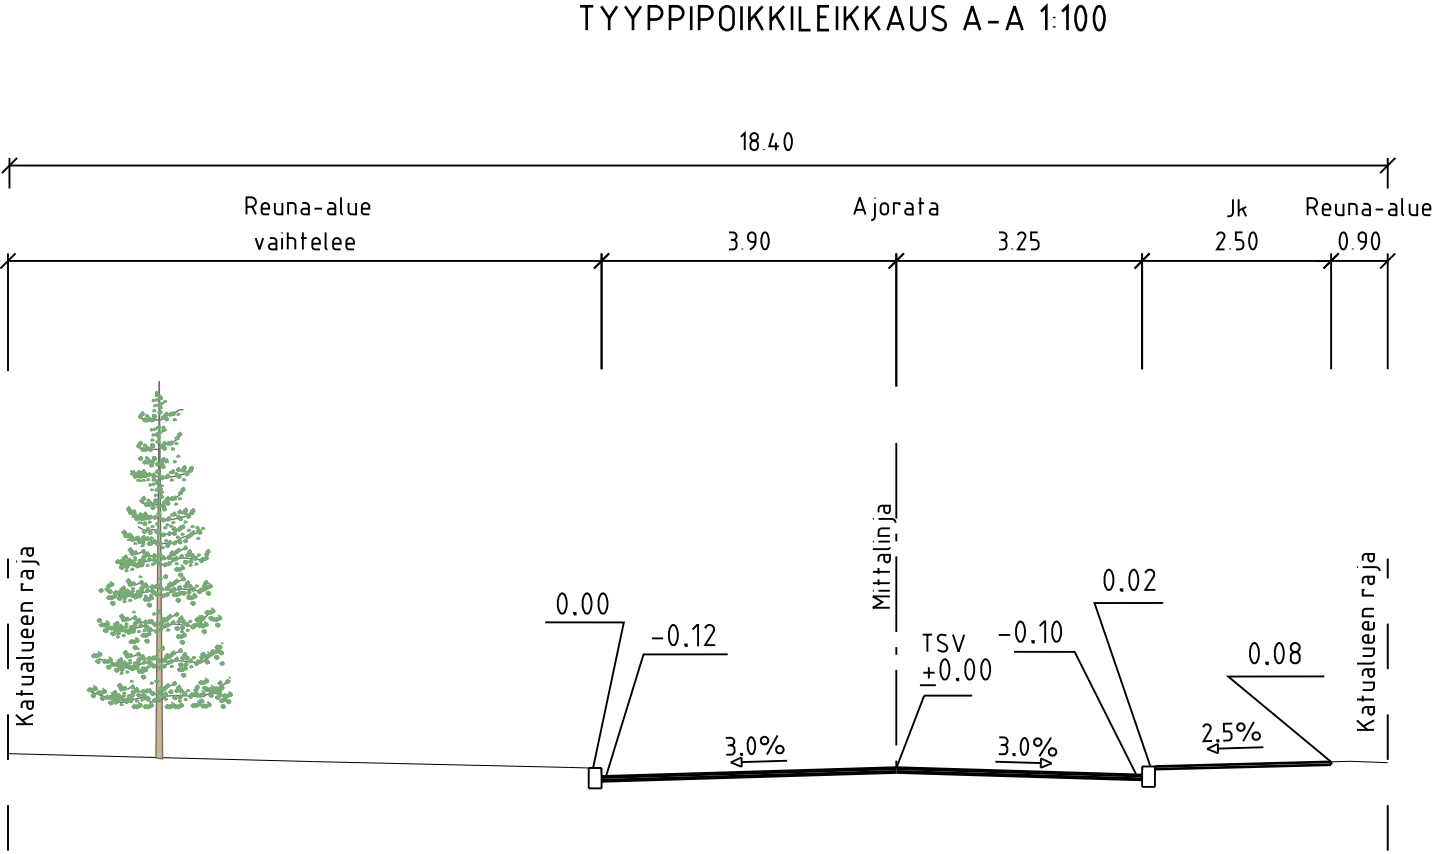

C	M	S	T/H
B	M	S	T/H
A	M	S	T/H
	ESPOON KAUPUNKI KAUPUNKITEKNIKAN KESKUS		ESBO STAD STADSTEKNIKCENTRALEN
ALUE	KAAYA FINNOONKALLIO		KAUP OSA 31 KAITAA
NIMI	FINNOONKALLIO		PIIRI SUUNN TARK 6.5.2019 Johanna Salo
AIHE	KATU		HYV 6.5.2019 Heli Rautio
PIIRI LAJI	KATUSUUNNITELMA JA TYYPPIPOIKKILEIKKAUS		PPK TELA
 HSY:n vesihuolto PL 100 00066 HSY p.091 15611		NRO	HYV TARK HYV TARK
GT	GEOTEKNIIKKA- YKSIKKÖ	KONS	KONS RAMBOLL 30.4.2019
SUUNN.			SUUNN. Jaakko Mustajärvi
TARK.			TARK. Madis Sisask

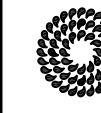