

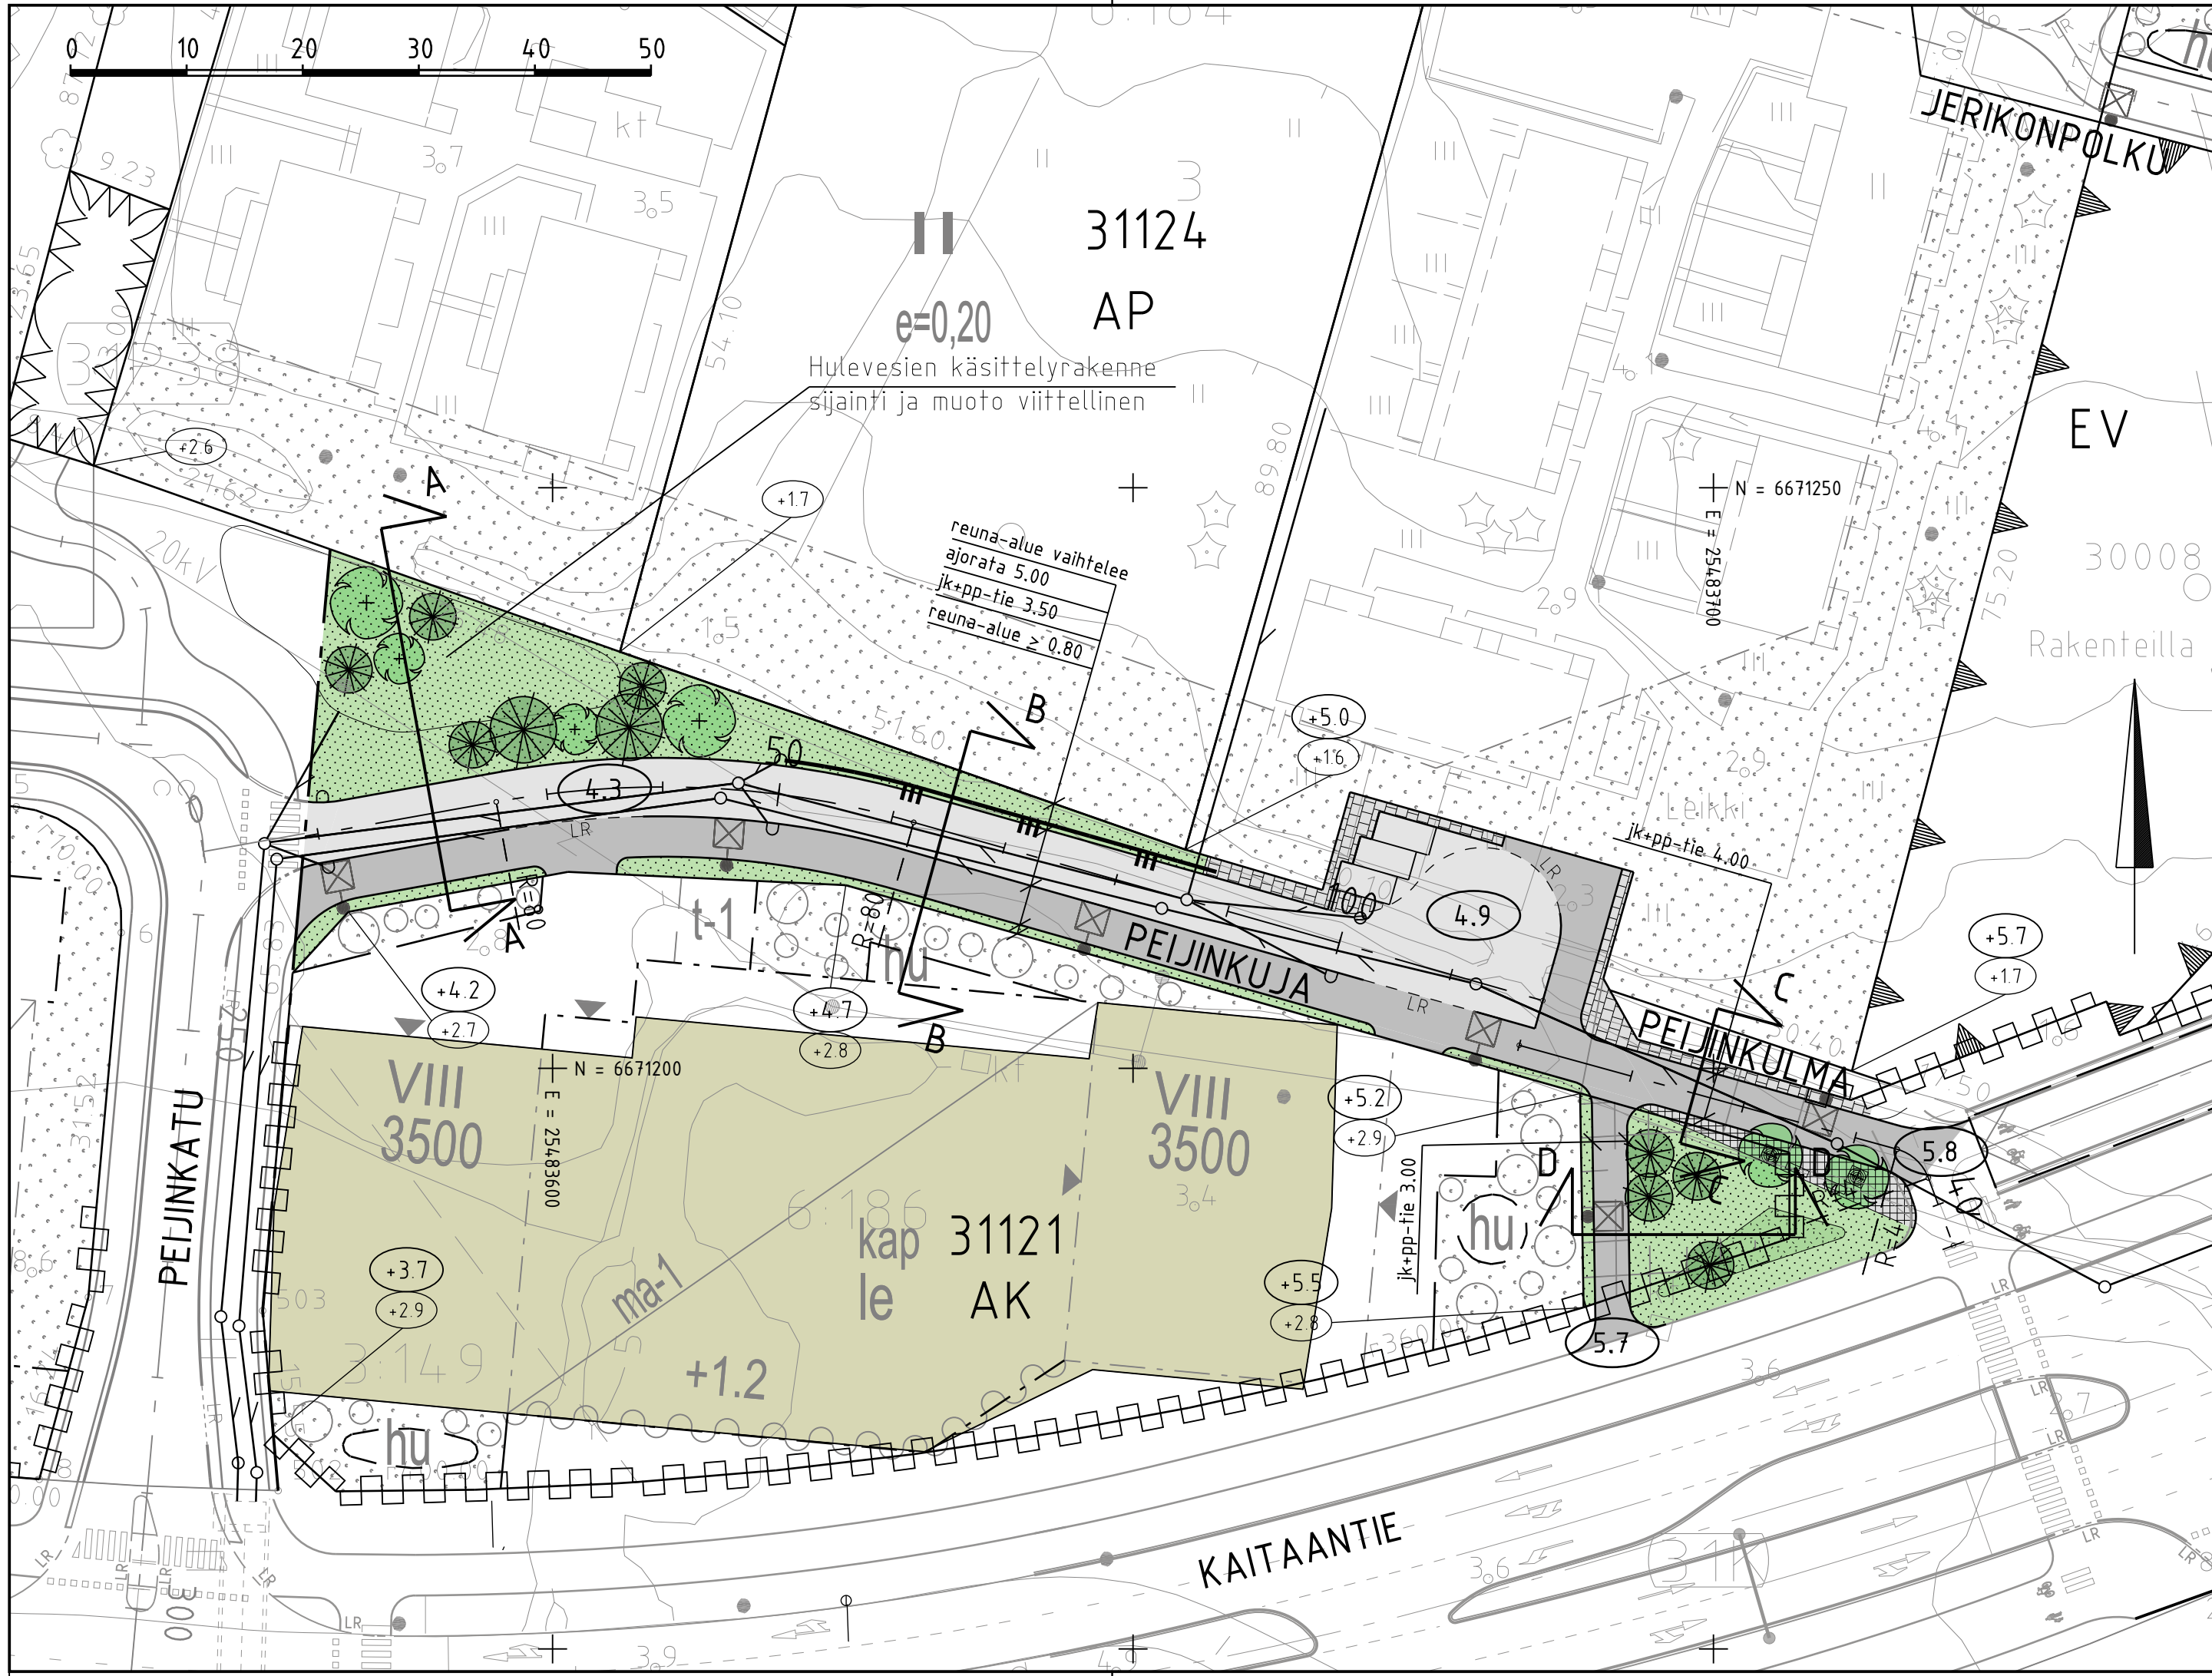
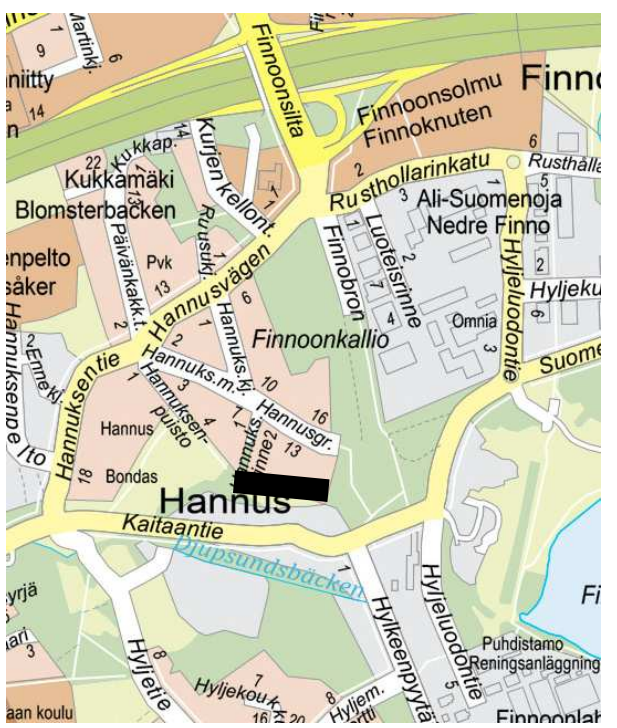
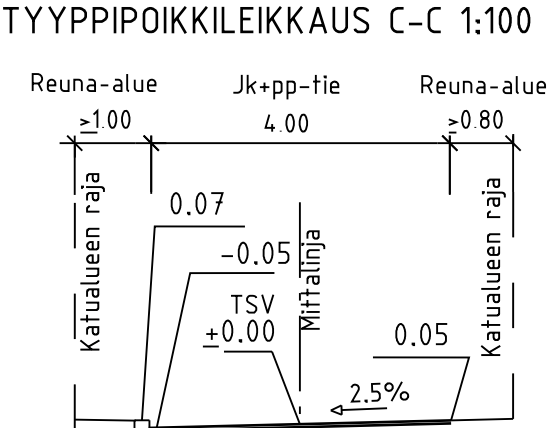


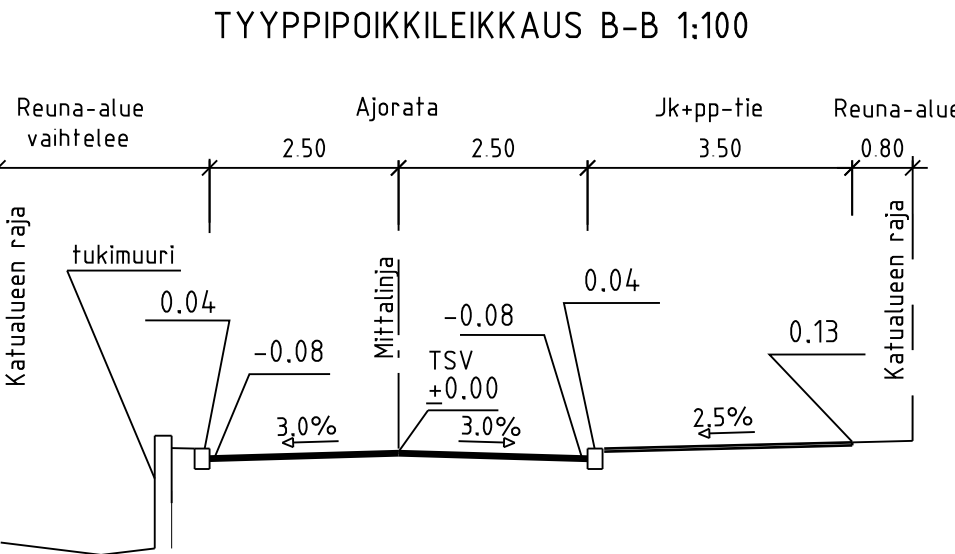

MERKINTÖJEN SELITYS

- ajorata, asfaltti
- jk+pp-tie, asfaltti
- kiveys
- viheralue
- istutettava havu- ja lehtipuu
- tukimuuri
- reunatuki
- luiskattu reunatuki
- hulevesiviemäri, suunniteltu / rakennettu
- hulevesikaivo / kitakaivo
- tarkastuskaivo
- valaisinpylväs
- likimääräinen kadun korkeusasema
- likim. suunniteltu maanpinnan korkeusasema
- likim. nykyinen maanpinnan korkeusasema
- penkki

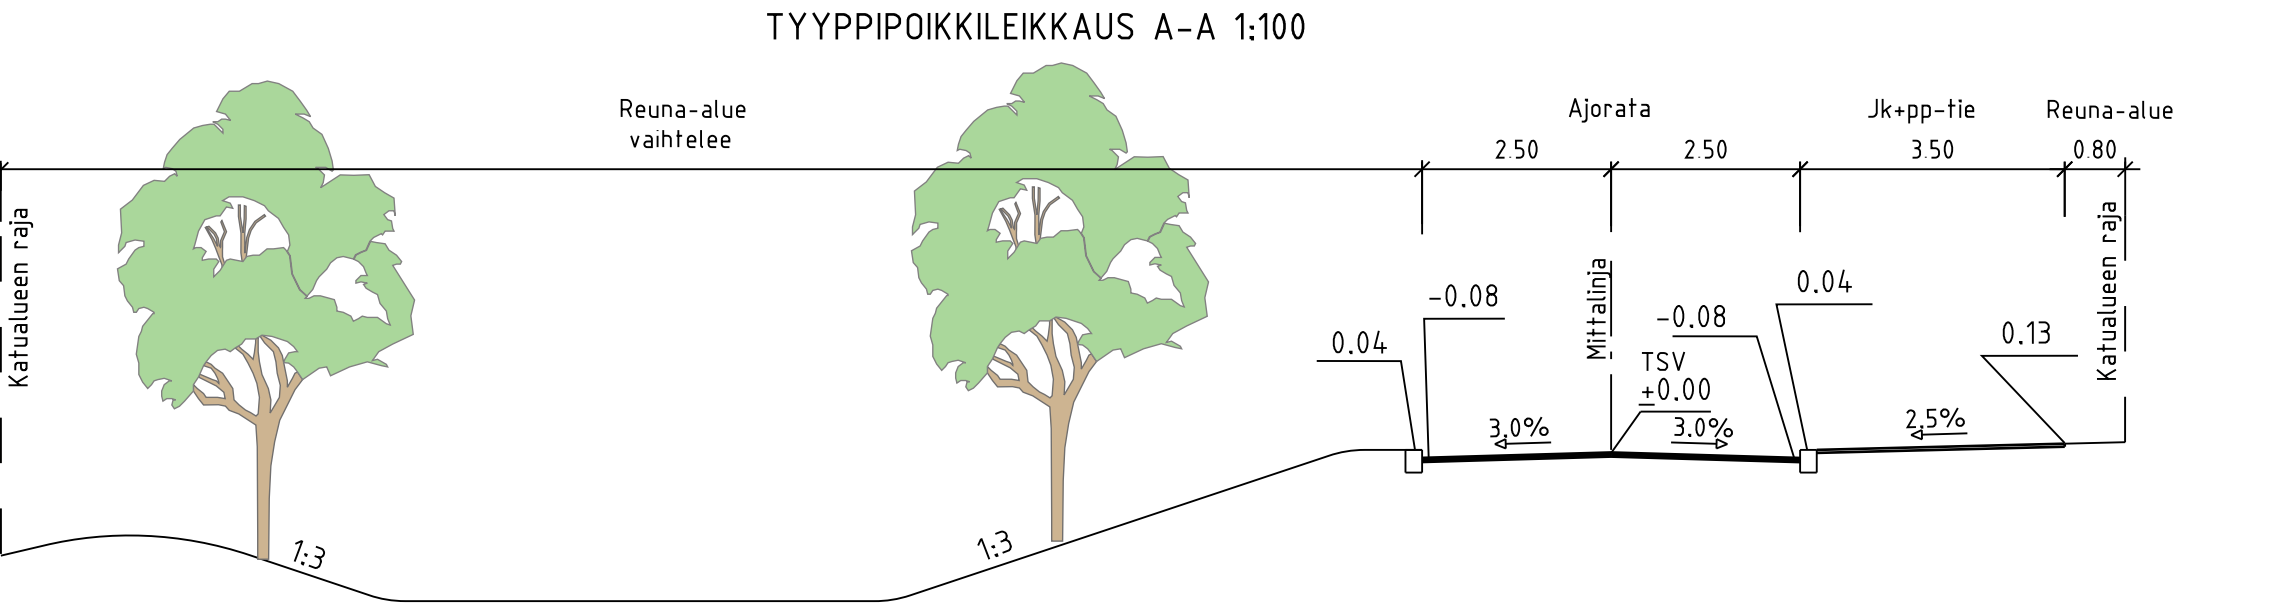

C	M	S	T/R
B	M	S	T/R
A	M	S	T/R
ESPOON KAUPUNKI KAUPUNKITEKNIIKAN KESKUS		ESBO STAD STADSTEKNIKCENTRALEN	PIIRI SUUNN. TARK. 6.5.2019 Johanna Salo
ALUE	KAAYA FINNOONKALLIO	KAUP OSA 31 KAITAA	HYV. 6.5.2019 Heli Rautio PPK TELA
NIMI	PEIJINKUJA JA PEIJINKULMA		KLEHTY 25M LIIKTYV
AIHE PIIRI LAJI	KATU KATUSUUNNITELMA JA TYYPPIPOIKKILEIKKAUS		KAAVA 1:500, 1:100 KOORD./ARJ. ETRS-GK25 KORKEUSJÄR. N2000 NRO 7273/002
HSY:n vesihuolto PL 100 00066 HSY p.091 15611		NRO	HYV. TARK. HYV. TARK.
GT	GEOTEKNIIKKA- YKSIKKÖ	RONS	RONS RAMBOLL 30.4.2019
SUUNN.			SUUNN. Jaakko Mustajarvi
TARK.			TARK. Madis Sisask