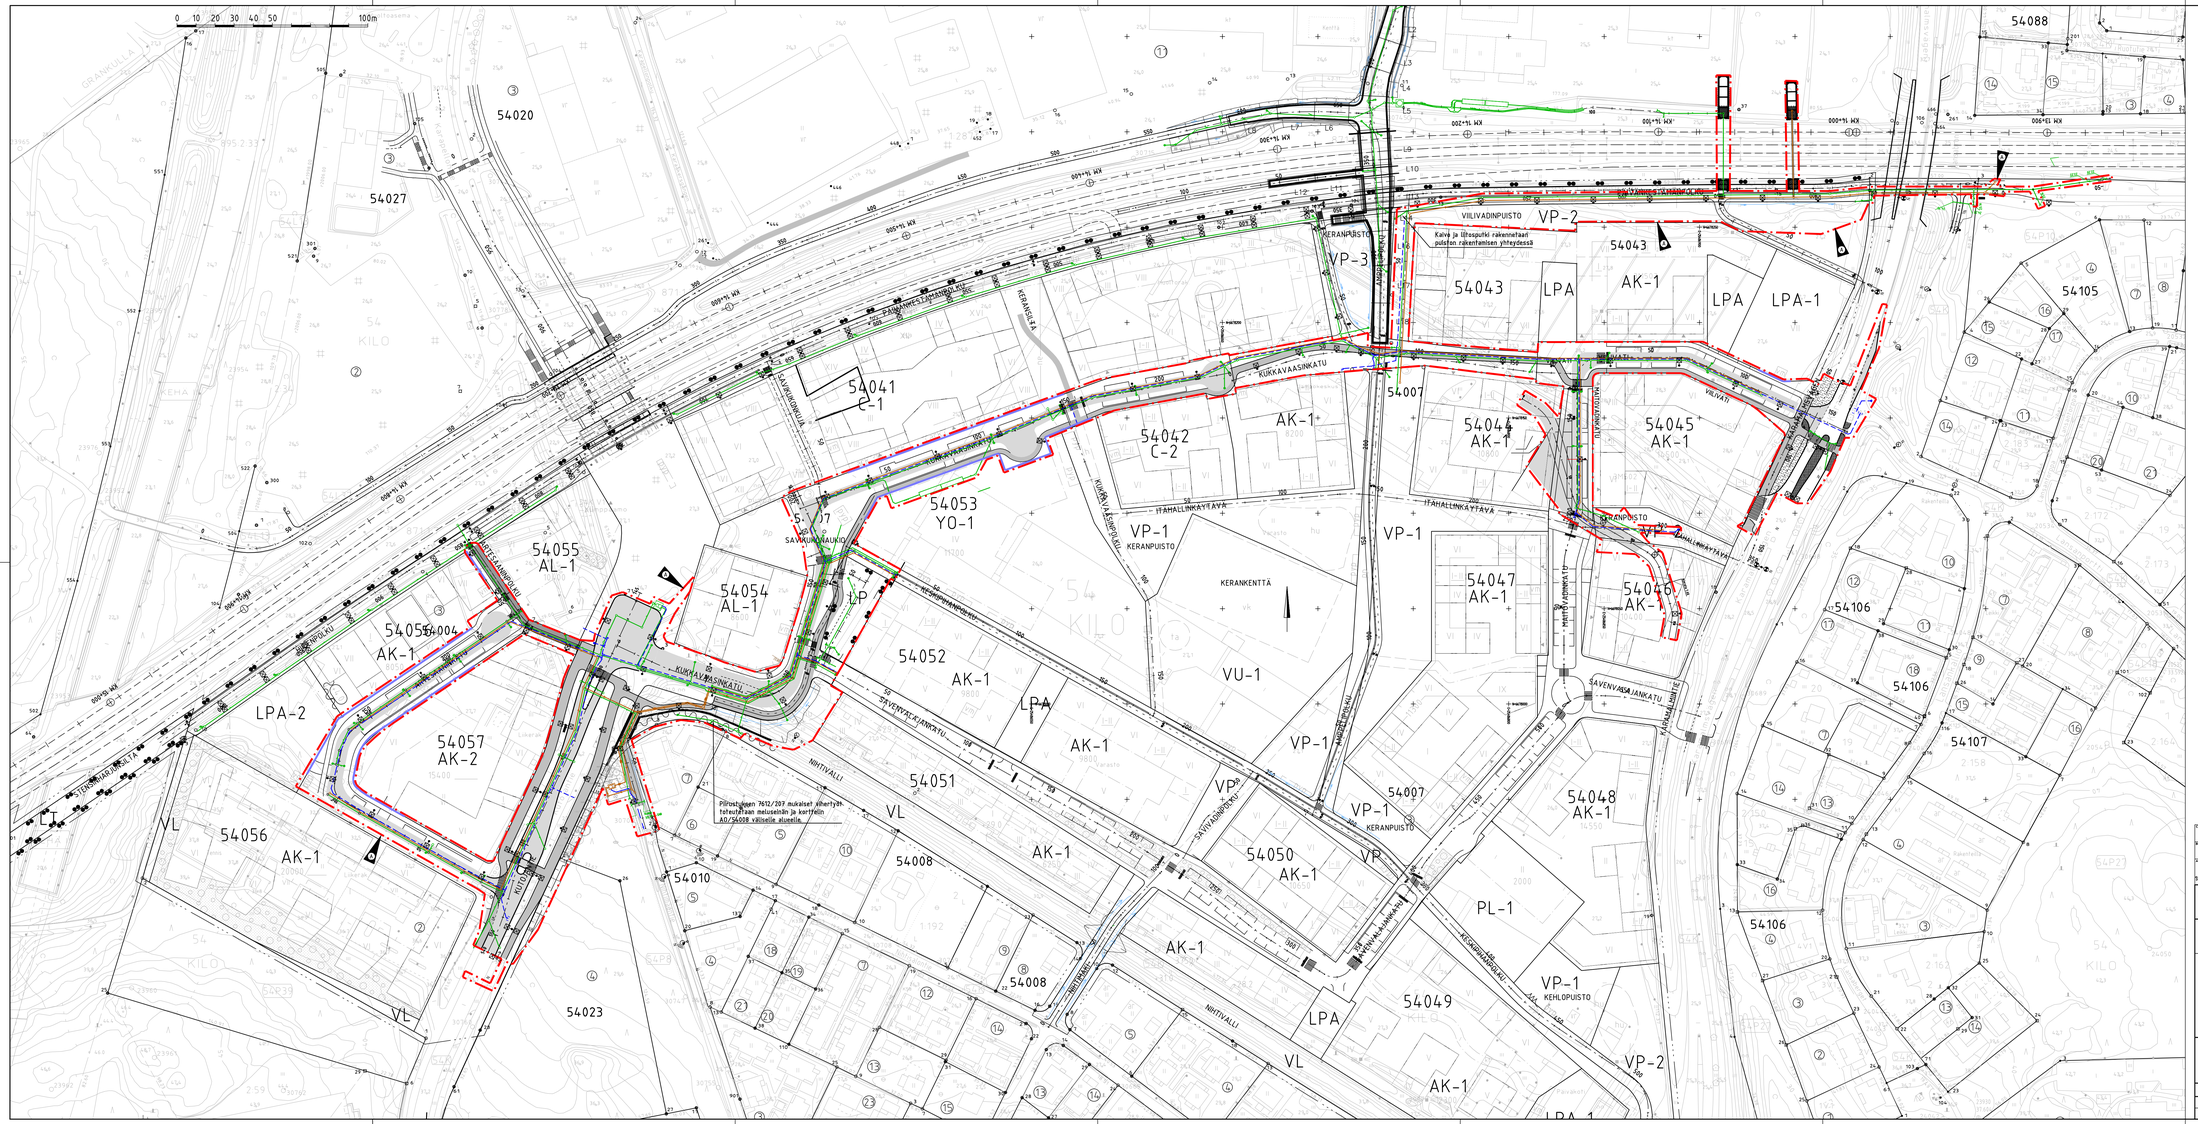
0 10 20 30 40 50 100m
PIRUSTUSMERKINNÄT
Lähiympäristön urakka-alueen rajaus
Tilapäinen kalde
Kaivo ja liitosputki rakennetaan pudotus rakentamisen yhteydessä
Pirustuksen 7612/207 mukaiset vihertyyn tehtävätaan meluseinän ja korttelin AO/54008 välisella alueella.
54088
54020
54027
54043
54041
C-1
54042
C-2
54053
YO-1
54055
AL-1
54054
AL-1
54004
54057
AK-2
54056
54052
54051
54008
54010
54023
54007
54044
54045
54047
54046
54105
54106
54107
54048
54049
54050
VP-1
VP-2
VP-3
VP
VL
VU-1
PL-1
LPA
LPA-1
LPA-2
AK-1
KERANPUISTO
VIILIVADINPUISTO
KERANKENTTÄ
KUKKAVAASINKATU
SAVENVALAJANKATU
NIHTIVALLI
ITÄHALLINKÄYTÄVÄ
KERANSILTA
KERANPUISTONTIE
KEHLOPUISTO
SAVENVALAJANTIE
KERANPUISTONTIE
SAVENVALAJANTIE
KERANPUISTON