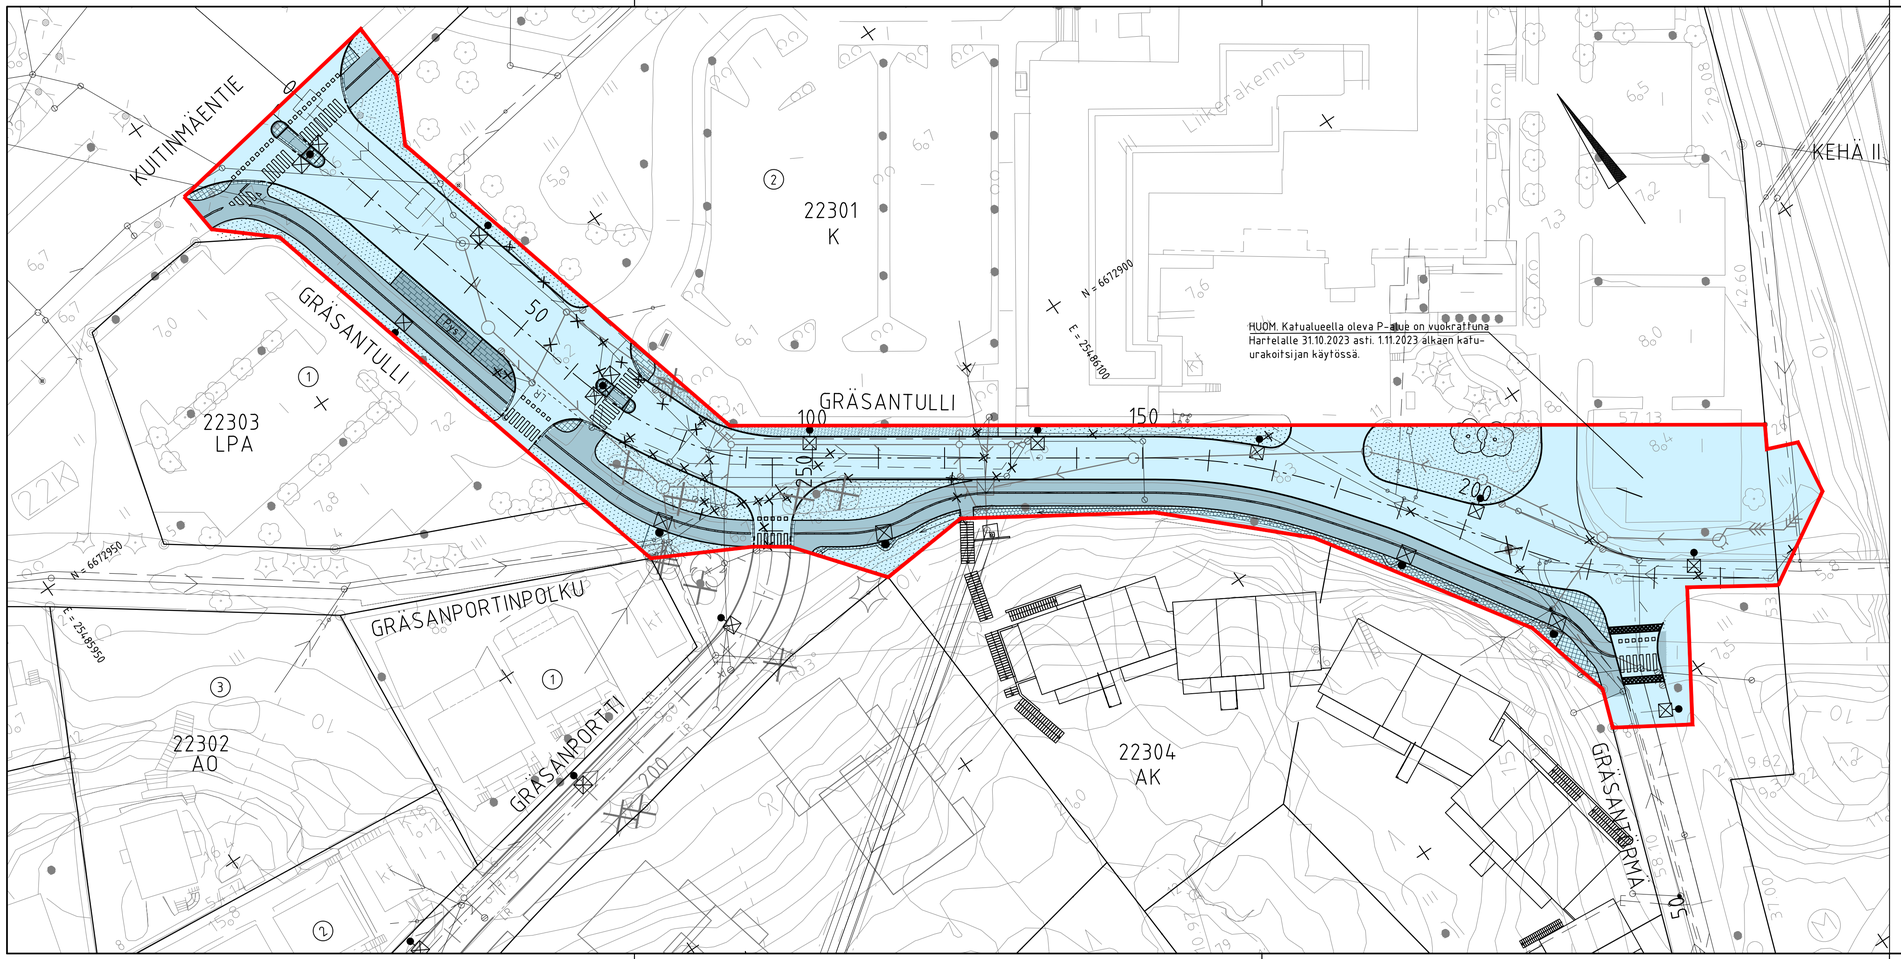

MERKINTÖJEN SELITYS

Urakkaraja

HUOM.
Urakkarajauksesta poiketen urakkaan sisältyvät myös pienet kaapelointityöt urakkarajauksen ulkopuolella, esim. piir. 7164/700 ja 7164/751.

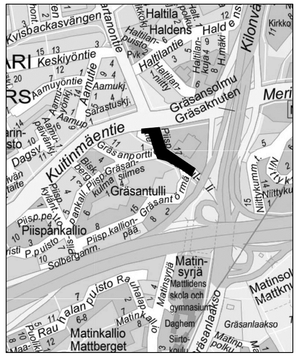

C	H	S	T/H
B	H	S	T/H
A	H	S	T/H

ESPOON KAUPUNKI
KAUPUNKITEKNIIKAN KESKUS

ESBO STAD
STADSTEKNIKCENTRALEN

PIIR.T.
SUUNN.
TARK. 7.8.2023 Kati Tolvanen/HTJ

ALUE — KAAVA: **GRÄSANSOLMU, GRÄSANTULLI, PIISPANKALLIO, PIISPANKALLIO II** — KAUP.OSA: 22 OLARI

HYV. –
EPK
TELA

NIMI: GRÄSANTULLI

KLEINT. 24P — NRO.
LIITYY

MKAAVA 1:500 — KOORD.JÄRJ. ETRS-GK25
KORKEUSJÄRJ. N2000

AIHE: KATU

PIIR. LAJI: URAKKARAJAKARTTA

NRO 7164/901

HSY:n vesihuolto
PL 100
00066 HSY
p.(09) 15611

NRO

REV.HYV.
REV.TARK.
HYV.
TARK.

GT — GEOTEKNIIKKA-YKSIKKÖ

KONN.

KONN. SITOWISE 28.6.2023
SUUNN. Satu Korander
TARK. Milla Nappa