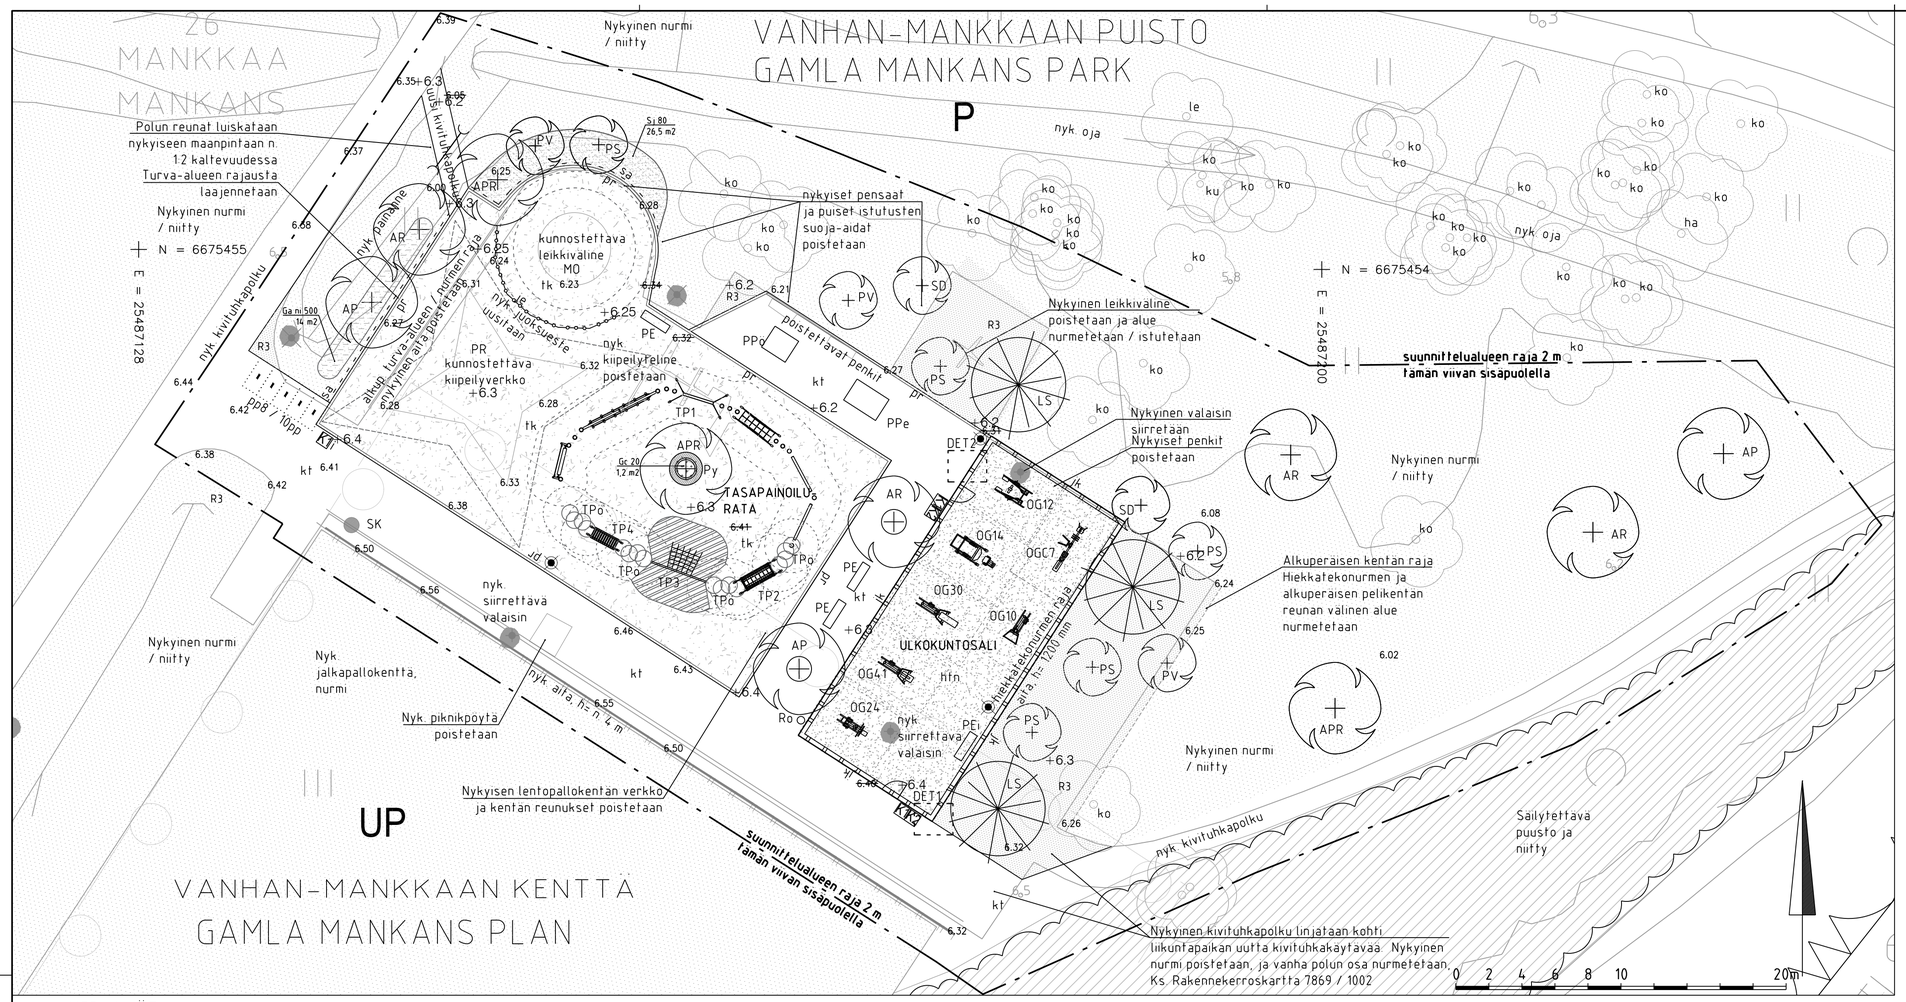

TAIMILUETTELO:

PUUT

	Laji	Taimikoko	Istutusväli	Määrä
AP	*Acer platanoides* METSÄVAAHTERA	rym 14-16	ks. piir.	3
APR	*Acer platanoides 'Royal Red'* HURMEVAAHTERA	rym 14-16	ks. piir.	3
AR	*Acer Rubrum* PUNAVAAHTERA	rym. 14-16	ks. piir.	4
LS	*Larix sibirica* LEHTIKUUSI	rym. 14-16	ks. piir.	3
PS	*Prunus sargentii* RUSOKIRSIKKA	rym. 16 - 18	ks. piir.	5
PV	*Prunus virginiana 'Schubert'* RUSOTUOMI	rym. 16 - 18	ks. piir.	3
SD	*Sorbus 'Dodong'* TUURENPIHLAJA	rym. 16 - 18	ks. piir.	3

PENSAAT

Sj	*Spiraea japonica 'SMNSJMFR' Double Play Red* JAPANINANGERVO	30 - 50	60	80

PERENNAT

Gc	*Geranium x cantabirgiense 'St. Ola'* PEITTOKURJENPOLVI		25	20

SIPULIKUKAT

Ga ni	*Galanthus nivalis 'Flore Pleno'* PUISTOLUMIKELLO	500

Taimiluettelon merkinnät:
rym rungonympärys 1 metrin korkeudelta (cm)

Laatuvaatimukset:
Taimiaineistolaki (no 1205/1994), Laki taimiaineistolain muuttamisesta (no 727/2000), Asetus koristekasvien taimiaineiston tuottamisesta ja markkinoimisesta (asetus no 96/2000), Taimitarhakasvien lajitteluohjeet (VYL 25.1.2001) ja Lehtipuiden taimilaatuvaatimukset (VYL julkaisu 22). Taimien tulee olla kotimaista alkuperää ja viljelyssä käytetty kanta menestymisvyöhykkeelle III sopeutunutta.

MERKINNÄT

Suunnittelualueen raja

KUIVATUS JA PINNANTASAUS

Uusi hulevesirumpu, ks. piir. 7869 / 300

6.31 ~~6.41~~ Nykyinen korkopiste / poistuva korkopiste

+6.3 Uusi korkopiste

PINNOITTEET

kt Uusi / uusittava kivituhka-alue, ks. työselostus

tk Turvakate, rajataan pelkkareunuksella, ks. työselostus ja tyyppipiir. 8000/800A.

htn Hiekkatekonurmi, vihreä, ks. työselostus

pr Pelkkareunus 150 x 150 mm, Espoon tyyppipiirustuksen 8000/800A mukaisesti

jk Juoksukivirivi betonikivestä, ks. työselostus ja DET 1 ja 2

KASVILLISUUS

Säilyvä puusto

ko ku Säilyvä lehti- / havupuu, puulaji

LS AR Istutettava lehti- / havupuu, puun laji

AR Istutettava lehtipuu, puun laji, puun suojaus tyyppipiirustuksen 8000/810A mukaisesti, puutolpat, väri: Black Grey RAL 7021

Säilyvä nurmi, hoitoluokka R3 Käyttöviheralueet

R3 Uusi nurmi, hoitoluokka R3 Käyttöviheralueet

Lehtipensasistutus, hoitoluokka, R2 Toimintaviheralueet, ks. työselostus

Perennaistutus, pyöreän penkin alla, ks. työselostus

Sipulikukat, ks. työselostus

KALUSTEET, VARUSTEET JA RAKENTEET

SK Nykyinen syväkeräyssäiliö maalataan tumman harmaaksi

Ro Roska-astia, Finncont, malli: Siti 100 l, suojaluukku, väri: Black Grey RAL 7021

pp Polkupyöräteline, 5 kpl, Lehtovuori, U2 runkoteline, 300 mm, ruostumaton teräs, ks. työselostus

K1i /K1 Infokyltti 1 tolppaan kiinnitettävä (1 kpl) / aitaan kiinnitettävä (3 kpl), ks. työselostus

K2 Infokyltti 2, 2 kpl, ks. työselostus

PE Penkki selkänojalla, käsinojat, 3 kpl, Lappset Scandinavia, metalliosat: RAL 3020 Traffic Red, puuosat: RAL 310-5, ks. työselostus

PEi Penkki ilman selkänojaa, 1 kpl, Lappset Scandinavia, metalliosat: RAL 3020 Traffic Red, puuosat: RAL 310-5, ks. työselostus

Py Pyöreäpenkki selkänojalla, 1 kpl, metalliosat: RAL 3020 Traffic Red, puuosat: RAL 310-5, ks. työselostus

PPö Piknik pöytä, 3 kpl, Lappset, Hansa piknik-pöytä, metalliosat: RAL 3020 Traffic Red, puuosat: RAL 310-5, ks. työselostus

PPe Piknik pöytä, esteetön, 1 kpl, Lappset, Hansa piknik-pöytä pidennetyllä pöytälevyllä, metalliosat: RAL 3020 Traffic Red, puuosat: RAL 310-5, ks. työselostus

Kolmilankaverkkoaita, ulkokuntosali, h=1200 mm, väri: Black Grey RAL 7021, ks. tyyppipiirustus 8000/810 Puiston aidat ja portit.

Portti, 2 kpl, h=1200 mm, väri: RAL Traffic Red RAL 3020, salpa: Vepe RES 8, perustus, ks. tyyppipiirustus 8000/810 Puiston aidat ja portit

sa Istutusten suoja-aita, h=500 mm, kuultomaalattu: Teknos tummanruskea T8012. VRT'17 kuva 32213:K2

je Juoksuesteaita uusitaan, ks. työselostus ja välineluettelo

VALAISTUS

Nykyinen, säilytettävä valaisin

Nykyinen siirrettävä valaisin

Siirretty valaisin, uusi viitteellinen sijainti, ks. erilliset valaistussuunnitelmat

LEIKKIVÄLINEET, ks. työselostus

MO	Nykyinen, kunnostettava Mobilus, 8057036SP, HAGS väri: Carnival Red NCS S 1580 Y90R	1 kpl
PR	Nykyinen, kunnostettava kiipeilypyramidi, COR31401, Kompan, väri: punainen	1 kpl
TP1	Tasapainoiluradan osa 1, 8079919 NRG Fuji, HAGS, väri: Carnival Red NCS S 1580 Y90R	1 kpl
TP 2	Tasapainoiluradan osa 2, 8079855 NRG Funnel web, HAGS väri: Carnival Red NCS S 1580 Y90R	1 kpl
TP 3	Tasapainoiluradan osa 3, 8079875 NRG Hogs Back, HAGS väri: Carnival Red NCS S 1580 Y90R -huom! paksumpi turva-alusta, kuin muissa tasapainoradan välineissä	1 kpl
TP4	Tasapainoiluradan osa 4, 8079876, NRG Kakum Canopy Walk, HAGS, väri: Carnival Red NCS S 1580 Y90R	1 kpl
TPö	Tasapainopölli, 4 kpl setti, 8079878 NRG Ross Ice Shelf, HAGS väri: Carnival Red NCS S 1580 Y90R	5 kpl
je	Juoksuesteaita, J47551, Lappset väri: harmaat tolpat ja punaiset köydet	12 m

KUNTOILU- JA URHEILUVÄLINEET, ks työselostus
välineiden valmistaja: Omnigym
välineiden väri: RAL 3020 Traffic Red

OGC7	Vatsapenkki, selänojennus ja dippi	1 kpl
OG10	Jalkakyykky	1 kpl
OG12	Multilift	1 kpl
OG14	Jalkaprässi	1 kpl
OG24	Yläveto	1 kpl
OG30	Penkkipunnerrus	1 kpl
OG41	Etupunnerrus	1 kpl

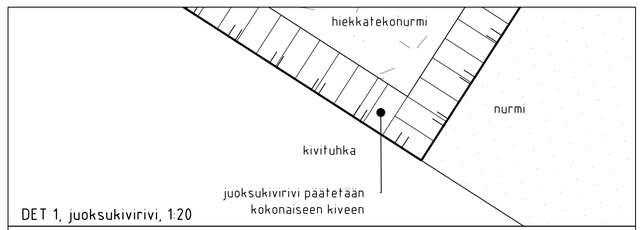

DET 1, juoksukivirivi, 1:20

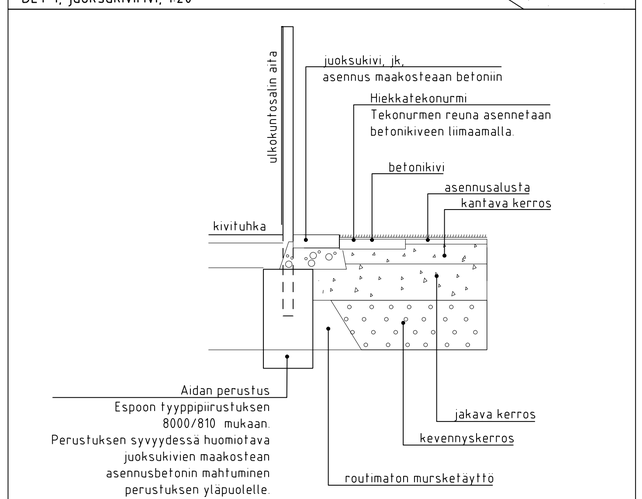

DET 2, Hiekkatekonurmen perustaminen, 1:20

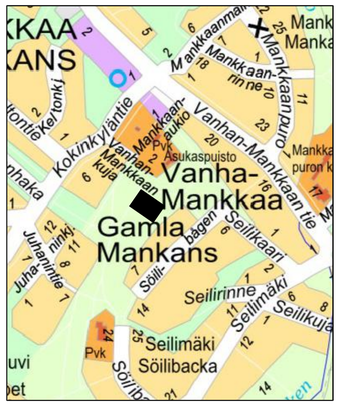

ESPOON KAUPUNKI KAUPUNKITEKNIIKAN KESKUS	ESBO STAD STADSTEKNIKCENTRALEN	PIIRT	
		SUUNN	
		TARK	24.11.2023 Karin Nielsen
ALUE	KAAVA: Seilimäki-Lukupuro 26101-26113, 26115-26129, 26131-26135, sekä Olarinluoma muutos KAUP OSA: 26 MANKKAA	HYV	27.11.2023 Salla Hänninen
		PPK	
		TELA	
NIMI	VANHAN-MANKKAAN PUISTO VANHAN-MANKKAAN KENTTÄ	ASIAKN 210 / HNRO	
		LUTYYP	
AIHE	LÄHILIIKUNTAPAIKKA	MAAVA 1:200	KOORD.JÄRJ ETRS-GK25 KORKEUSJÄRJ N2000
PIIR LAJI	ASEMAPIIRUSTUS	NRO	7869/200

HSY:n vesihuolto PL 100 00066 HSY p.(09) 15611	NRO -	REV.HYV.	
		REV.TARK.	
		HYV.	
		TARK.	
GT GEOTEKNIIKKA-YKSIKKÖ	KONS	KONS	Loci Maisema-arkkitehdit Oy 20.11.2023
SUUNN.		SUUNN	Eeva Ruismäki
TARK.		TARK	Milla Hakari