



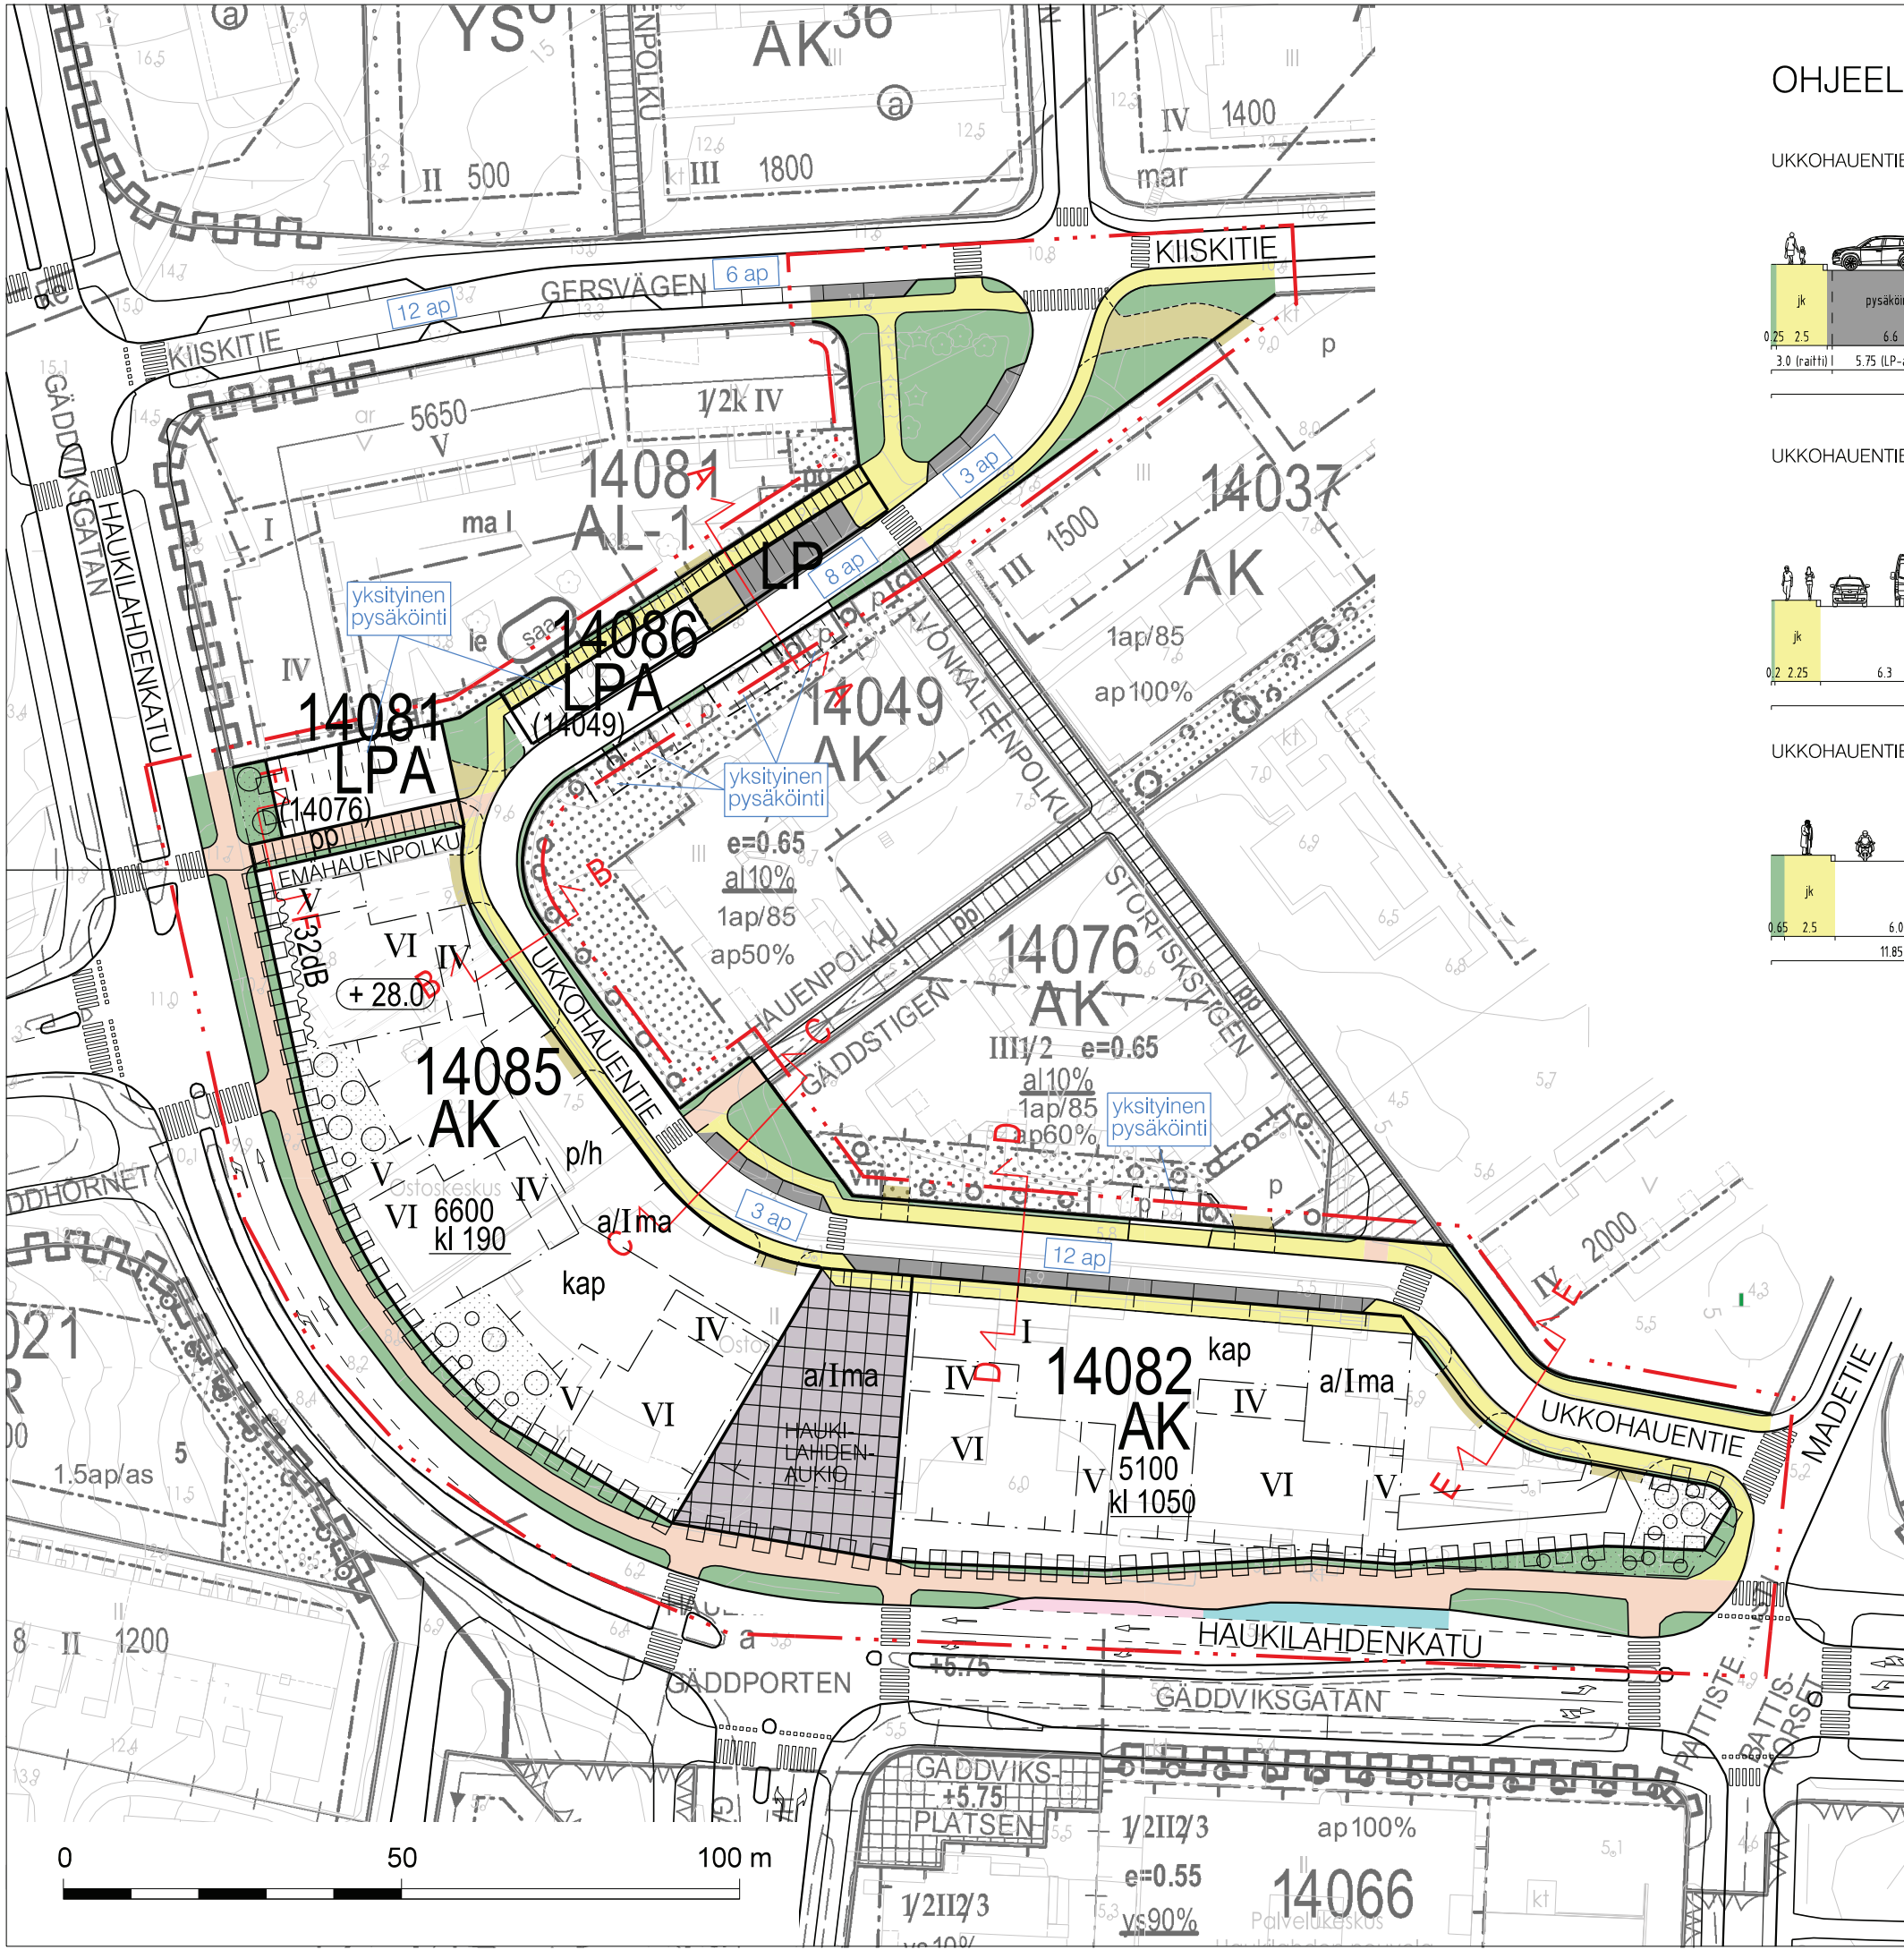


OHJEELLISET POIKKILEIKKAUKSET


UKKOHAUENTIE, LEIKKAUS A - A

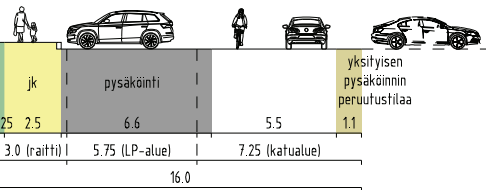


UKKOHAUENTIE, LEIKKAUS B - B

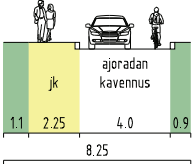


UKKOHAUENTIE, LEIKKAUS C - C

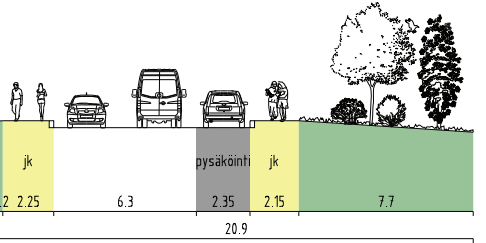


UKKOHAUENTIE, LEIKKAUS D - D

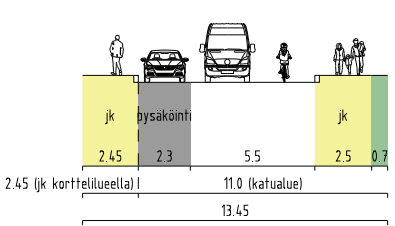

UKKOHAUENTIE, LEIKKAUS E - E

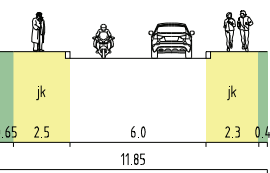

EMÄHAUENPOLKU, LEIKKAUS F - F

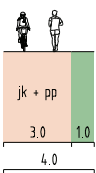

SELITE

- ajorata
- katualue
- tonttiliittymä
- pysäköinti
- torialue
- jalkakäytävä
- yhdistetty jalankulku- ja pyörätie
- joukko liikennepysäkki
- taksi
- yleisen pysäköinnin autopaikkamäärä

	Espoon kaupunkisuunnittelukeskus Esbo stadsplaneringscentral	Vaihe a	KSL hyv. näht.
	Liikennesuunnitteluyksikkö Trafiplaneringsenheten	Asianumero 5403/10.02.03/2020	17.01.2024
HAUKILAHDEN KESKUSTA Asemakaavan muutos KATUKARTTA		Piirustaja TPä	Suunnittelija Okko
		Konsultti Ramboll	Konsultin suun / tark. —
		Päävääntäjä 17.01.2024	Läite 2
		Piir. nro 7496	Alue 230970
		Mittakaava 1:1000	
Koordinaatisto Tasokoordinaattijärjestelmä ETRS-GK25FIN, korkeusjärjestelmä N2000			