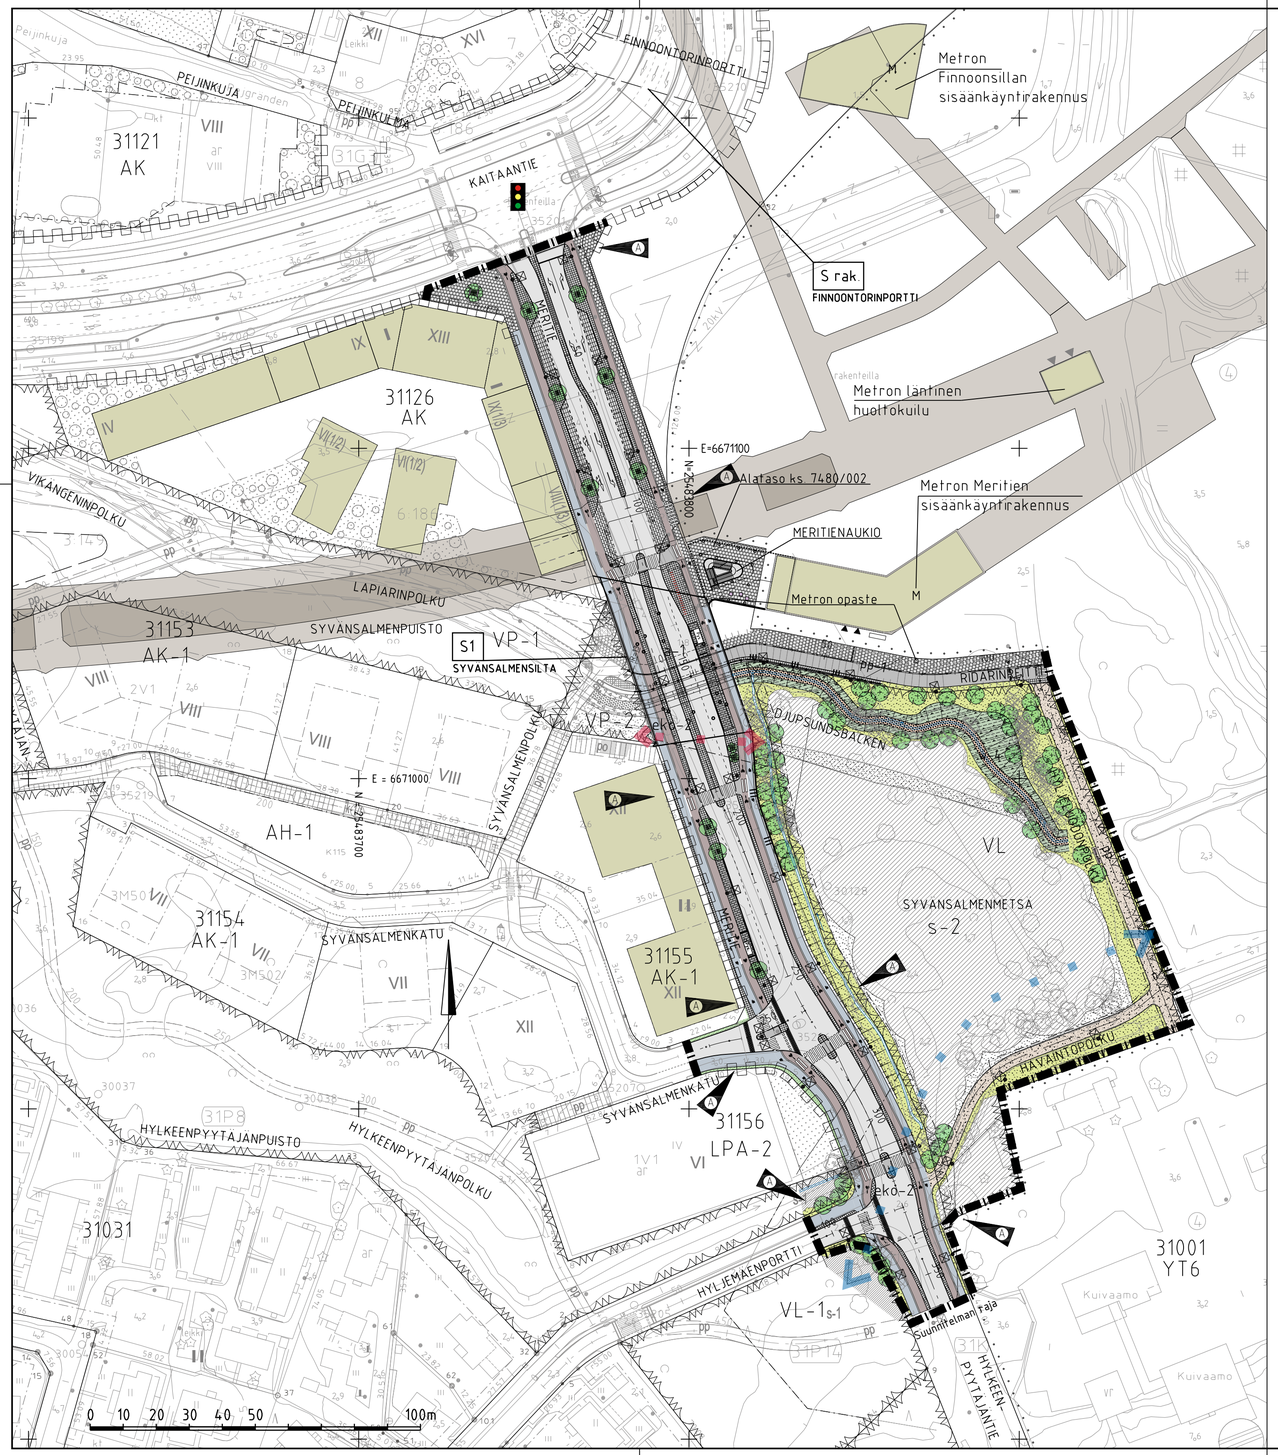

MERKINTÖJEN SELITYS

- suunnitelman raja
- istutettava puu
- nykyinen puu
- viheralue
- ajorata, asfaltti
- jk+pp-tie / jk / pp, asfaltti
- jk+pp-tie, kivituhka
- kiveys
- reunatuki
- madallettu reunatuki
- LR luiskattu / upotettu reunatuki
- tukimuuri
- kaide
- ajojohde
- liityntäpysäköinnin pyörätelineet
- kaupunkipyörätelineet
- S silta
- portaat
- penkki
- Pp pysäkkikatos
- liikennevalo-ohjattu liittymä
- nykyinen puustoalue
- Olemassa oleva liito-oravayhteys
- Kehitettävä liito-oravayhteys
- valaisimet
- Länsimetron maanalaisen rakentamisen alue
- avouoma

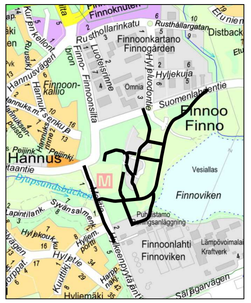

B	H	S	T/M
A 28.11.2023	*Muutettu Meritien pp-tiet ja niiden maalaukset yksisuuntaisiksi. Lisätty Syvänsalmenkadun ja Hyljemäenpertin liittymin ylityspaikat. Muutettu Syvänsalmenkadun ja Hyljemäenportin liittymien jk+pp-tiet jalkakäytäviksi. Muutettu ajoliittymässä n. paalulla 105 (vas) kivetty pp-tie asfaltoiduksi.	S Ramboll/Elias Räsänen	T/M 28.11.2023 Salo / Hänninen

ESPOON KAUPUNKI KAUPUNKITEKNIIKAN KESKUS		ESBO STAD STADSTEKNIKCENTRALEN	PIIRT. SUUNN. TARK. 10.10.2023 Johanna Salo
ALUE	KAAVA FINNOON KESKUS FINNOO-DJUPSUNDSBÄCKEN	KAUPOSA 31 KAITAA	HYV. 10.10.2023 Salla Hänninen PPK TELA
NIMI	FINNOON KESKUS		KLENT. 25M,25N,26M,26N LIITYY MKAAVA 1:1000
AIHE	KATU, PUISTO		KOORD.JÄRJ. ETRS-GK25 KORKEUSJÄRJ. N2000
PIIR LAJI	KOOSTEPIIRUSTUS		NRO 7480/001A

HSY Vesi PL 100 00066 HSY p.(09) 15611	NRO -	HYV. TARK. HYV. TARK.	
GT GEOTEKNIIKKA-YKSIKKÖ	KONS.	KONS. RAMBOLL 10.5.2023	
SUUNN.		SUUNN.	Elias Räsänen, Matleena Hallikainen
TARK.		TARK.	Madis Sisask, Panu Putkonen