
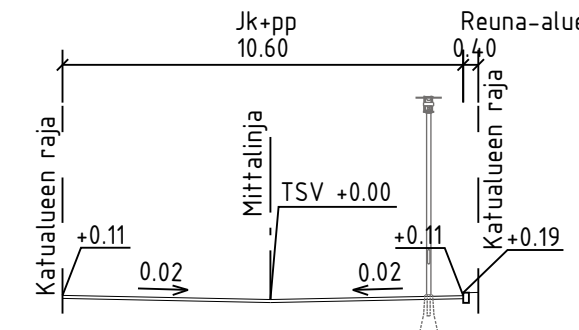


TYYPPIPOIKKILEIKKAUS B-B 1:200

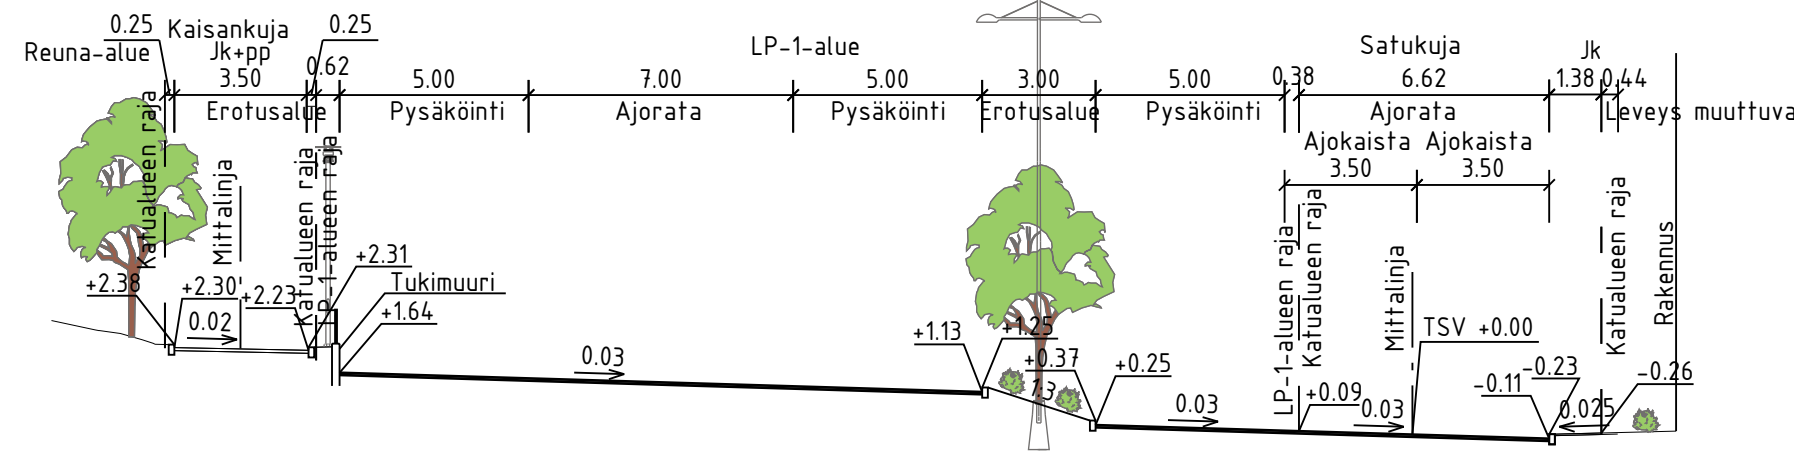

ajorata, asfaltti

jk-tie, asfaltti

jk+pp-tie, betonikiveys

kiveys

viheralue

reunatuki

madallettu reumatuki

tukimuuri

istutettava puu

nykyinen / poistettava puu

valaisinpylväs



likimääräinen kadun korkeusasema

likim. suunniteltu maanpinnan korkeusasema
likim. nykyinen maanpinnan korkeusasema

hulevesiviemäri, suunniteltu / rakennettu

hulevesikaivo

tarkastuskaivo

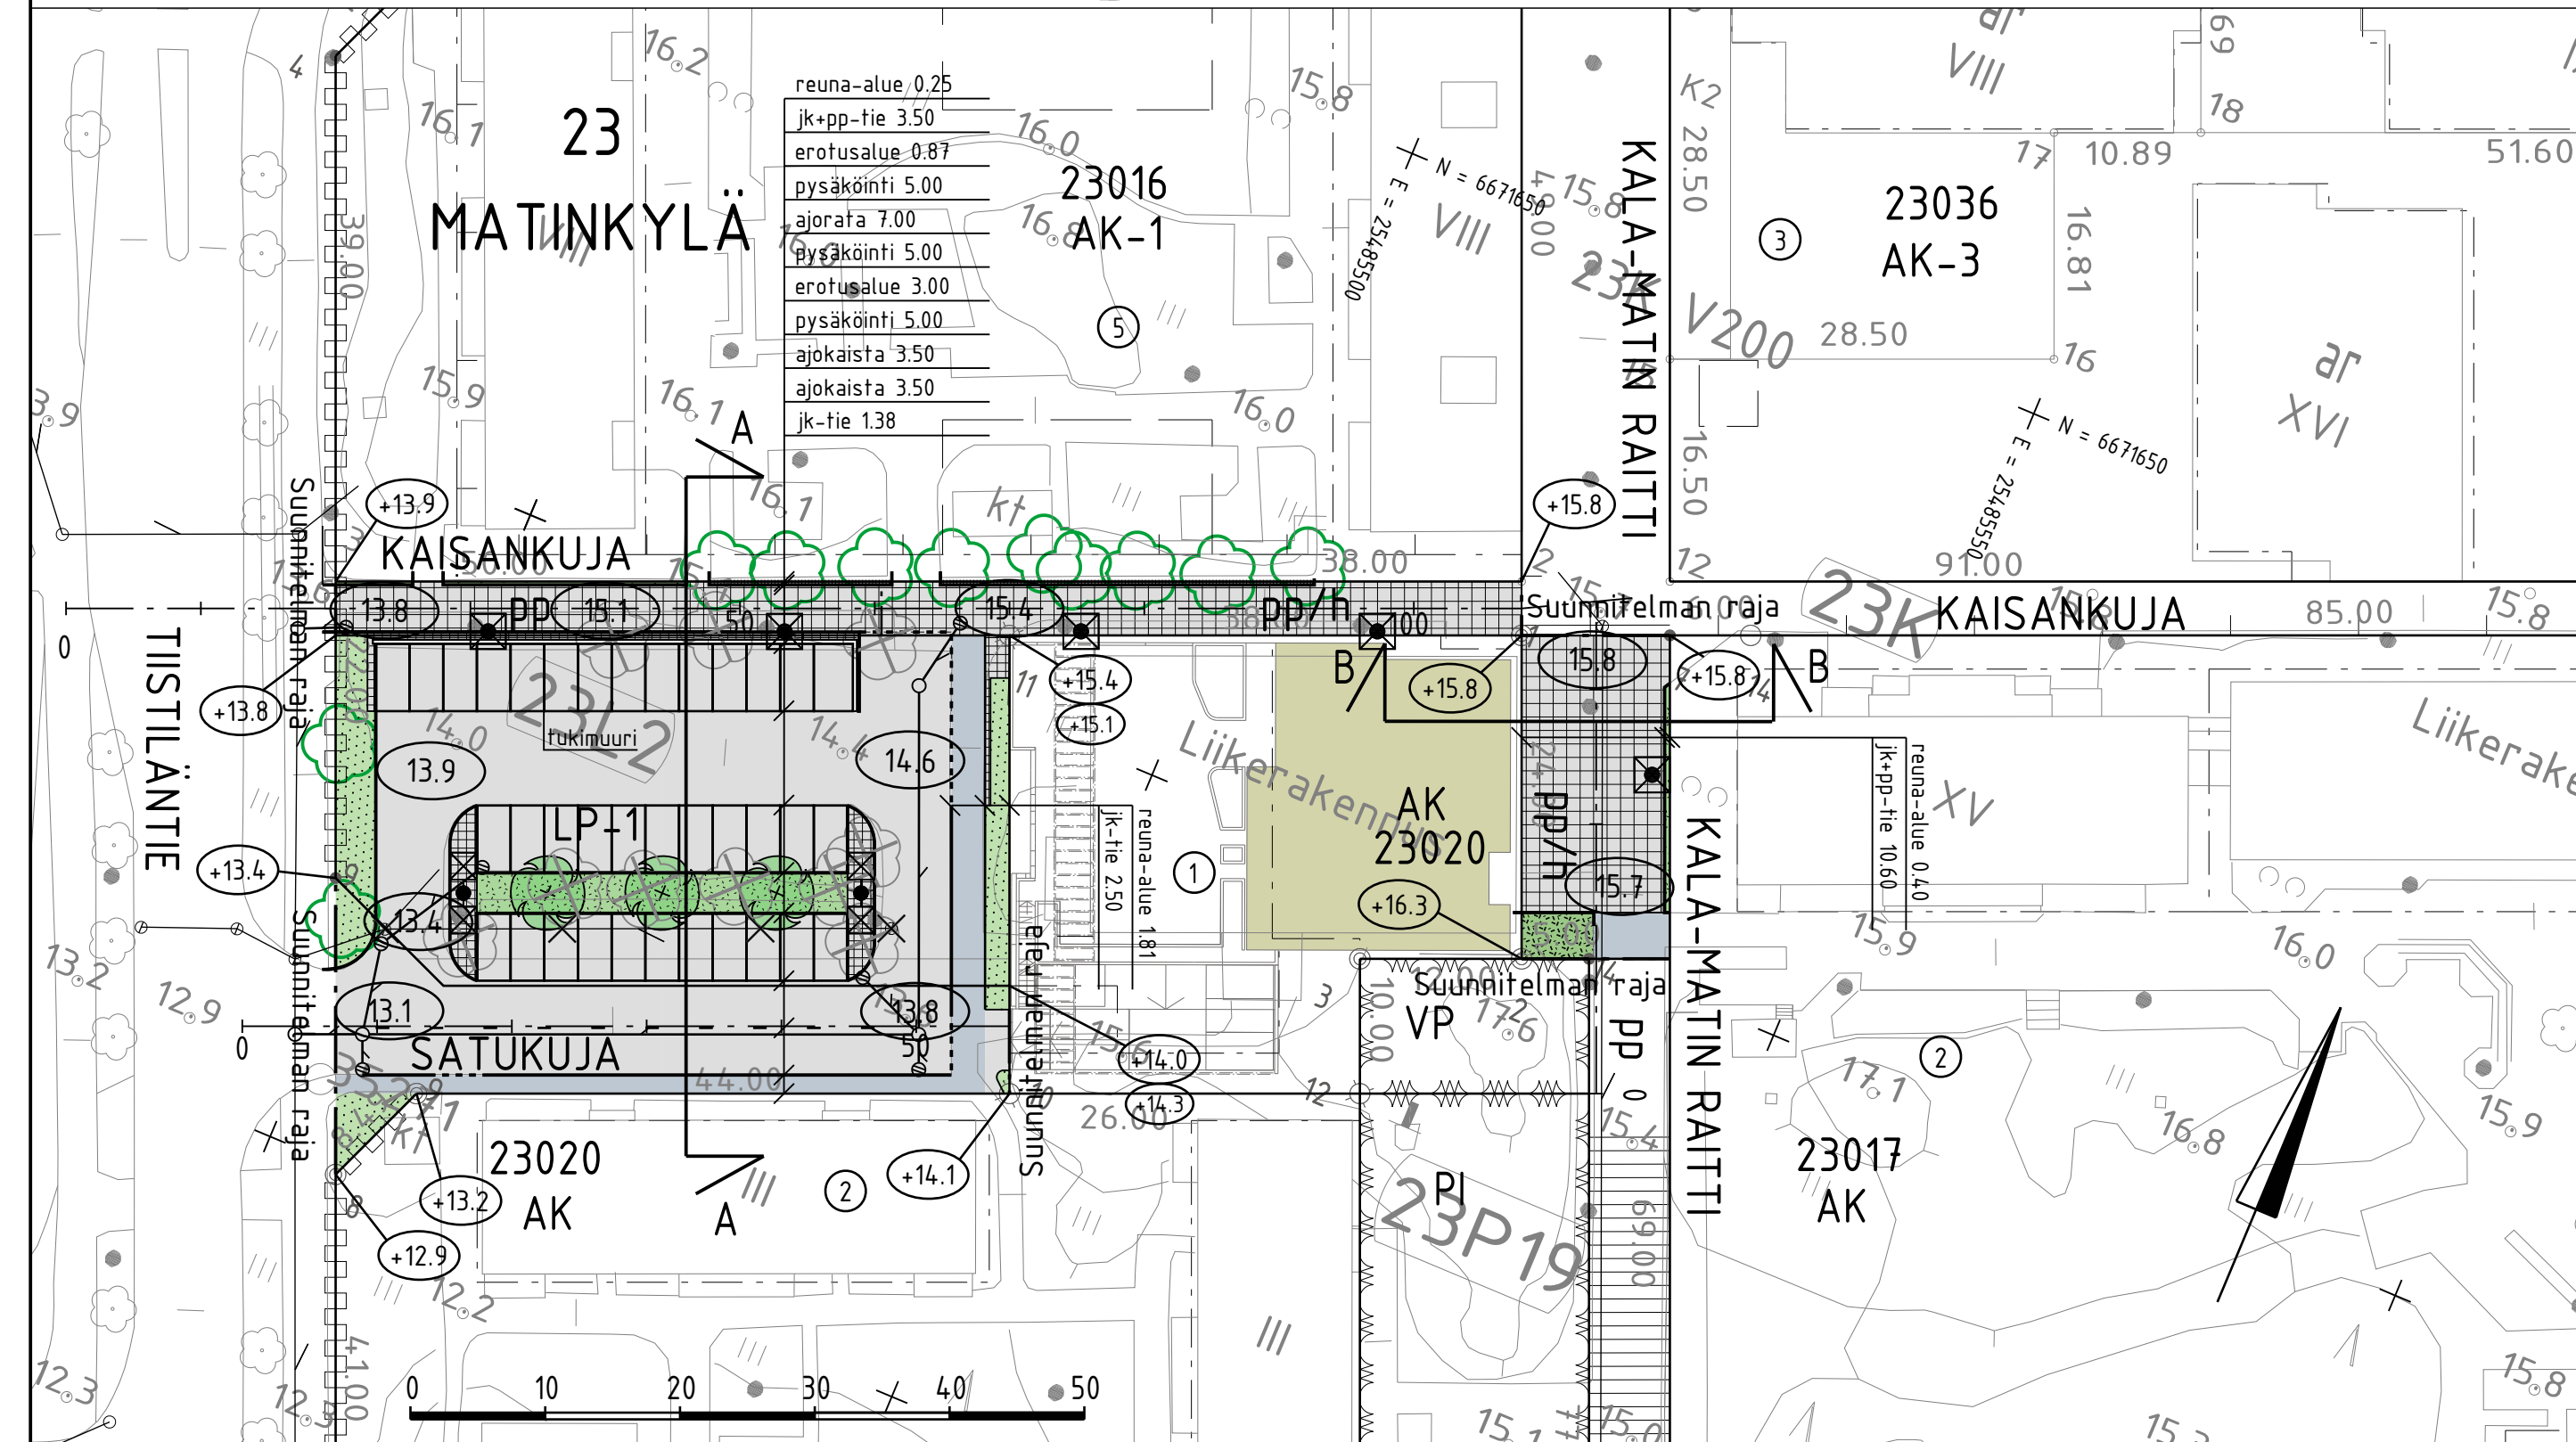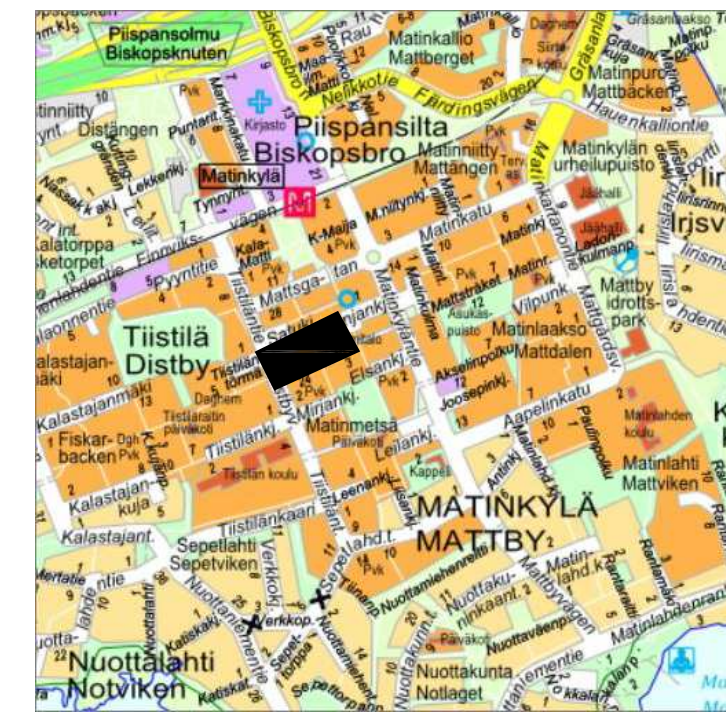

C	M	S	T/H
B	M	S	T/H
A	M	S	T/H
 ESPOON KAUPUNKI KAUPUNKITEKNIKAN KESKUS		ESBO STAD STADSTEKNIKCENTRALEN	
ALUE	KAAVA SATUKUJA	KAUP.O.SA 23 MATINKYLÄ	PIIR.T. SUUNN. TARK. 11.1.2022 Kati Tolvanen/HT HYV. 17.1.2022 Salla Hänninen PPK TELA 27.4.2022
NIMI	SATUKUJA, KAISANKUJA, KALA-MATIN RAITTI, SATUKUJAN LP-1-ALUE		KLETTI 250 NRO . LIBTTYY
AIHE	KATU		MKAAYA 1:500 KKOORD.JÄRJ. ETRS-GK25 KORKEUSJÄRJ. N2000
PIIR. LAJI	KATUSUUNNITELMA JA TYYPPIPOIKKILEIKKAUKSET		NRO 7692/001
 HSY:n vesihuolto PL 100 00066 HSY p.(09) 15611		NRO .	REV.HYV. REV.TARK. HYV. TARK.
GT	GEOTEKNIikka- YKSIKKÖ	KONS.	KONS. SITOWISE 11.1.2022
SUUNN.			SUUNN. Ari Koota
TARK.			TARK. Mikko Seppälä