



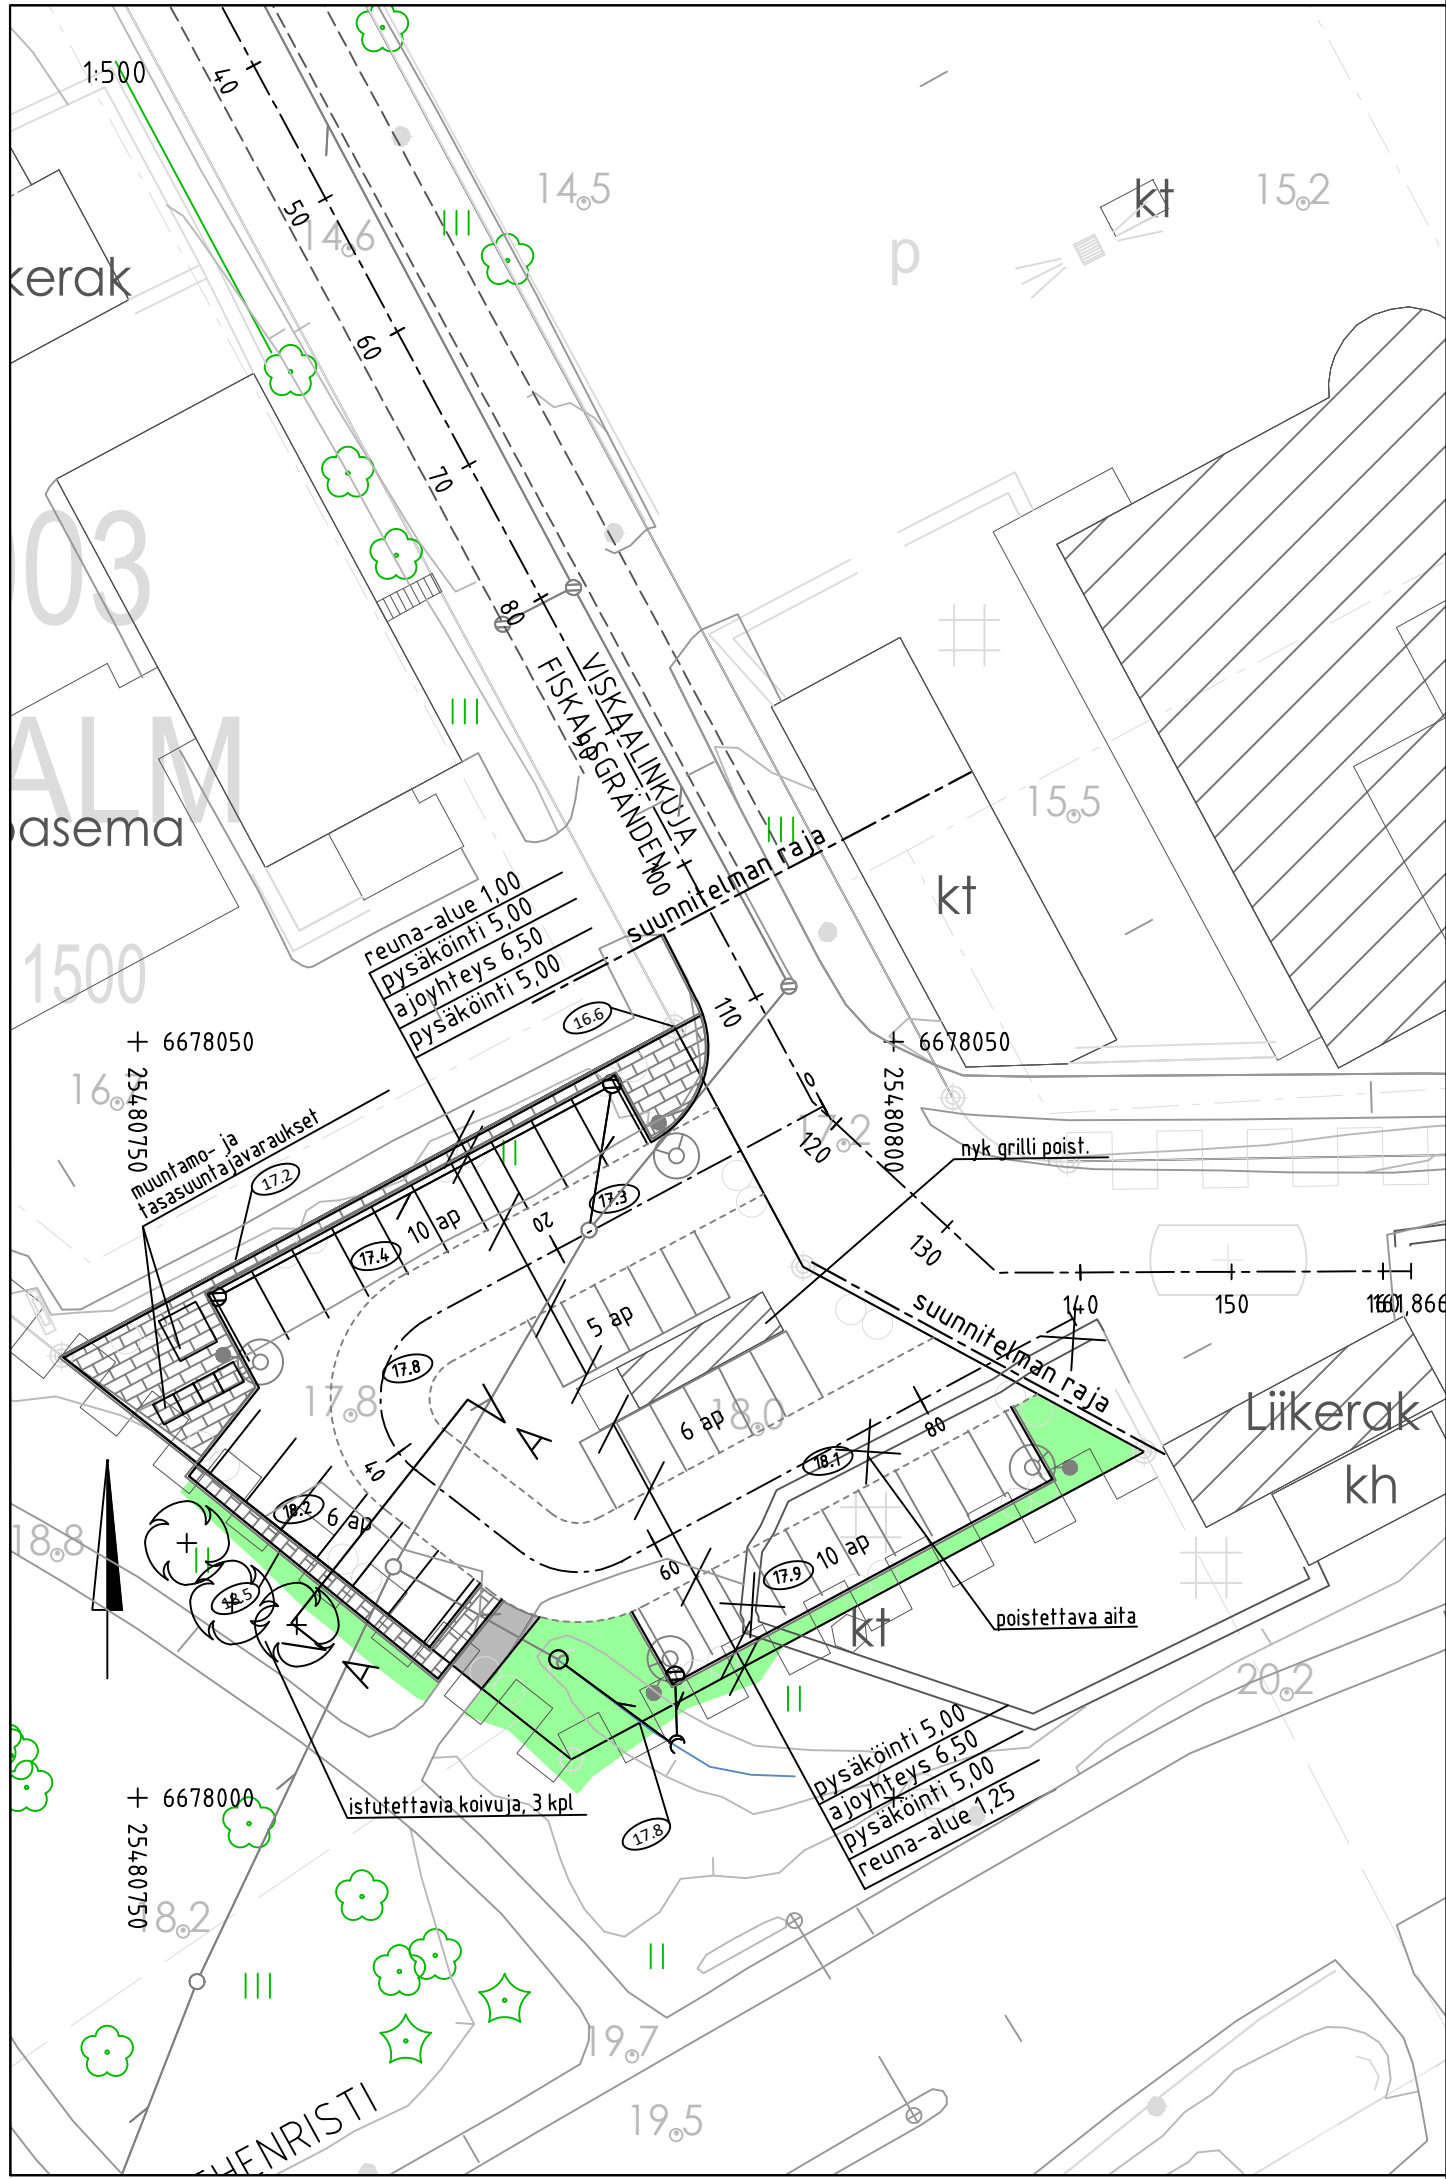

MERKINTÖJEN SELITYS

- ajoyhteys ja pysäköinti, päällyste
jk -yhteys, päällyste
betonikiveys
nurmetettava alue
istutettava lehtipuu
reunakivi
hulevesiviemäri, suunniteltu / rakennettu
hulevesikaivo
huleveden tarkastuskaivo
poistettava rakenne
kadun likimääräinen korkeus
maanpinnan likimääräinen korkeus
katuvalaisin, uusi

Valaistus erillisen suunnitelman mukaan.

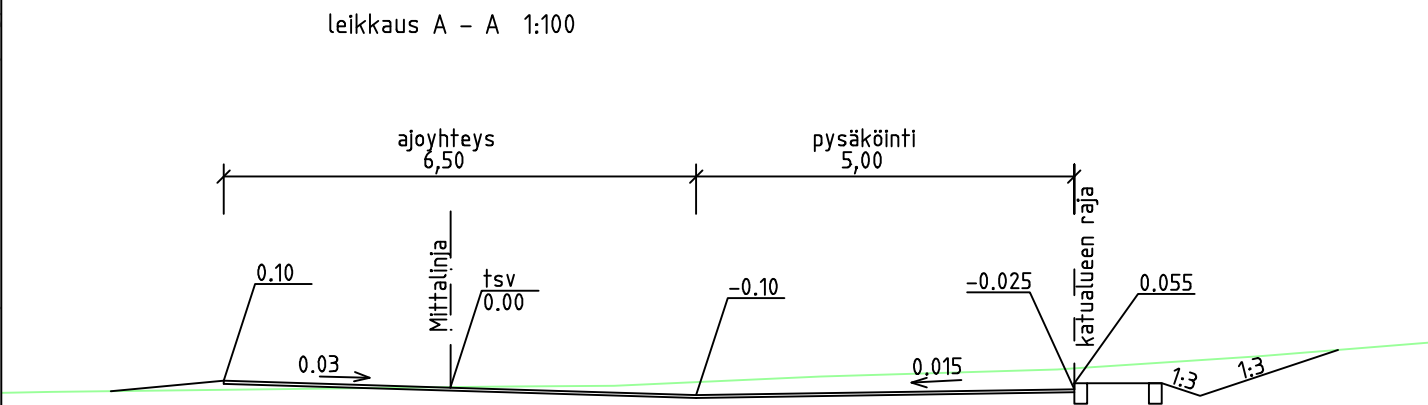

REUNAKIVI: upotettava graniitti tai betoni, näkymä 8 cm

KOHDE



C	H	S	T/H
B	H	S	T/H
A	H	S	T/H
ESPOON KAUPUNKI KAUPUNKITEKNIKAN KESKUS	ESBO STAD STADSTEKNIKCENTRALEN	PIIR.T.	SUUNN. 1.4.2022 Vesa Raimesalo TARK. 28.9.2022 Heli Rautio
ALUE	KAAVA NIMISMIEHENMÄKI I	KAUP.OSA 47 MUURALA	HYV. 28.9.2022 Salla Hänninen PPK TELA 26.10.2022
NIMI	VISKAALINKUJA, LP -ALUE	KLEHTI LIITTYY	HNRO KAAVA 1:500 1:100
AIHE	KATU	KOORD.JÄRJ. ETRS-GK25 KORKEUSJÄRJ. N2000	
PIIR.LAJI	KATUSUUNNITELMA JA LEIKKAUS	HNRO	7783/001
HSY:n vesihuolto PL 300 00066 HSY p.(09) 15611	NR0	HYV. TARK. HYV. TARK.	
GT	GEOTEKNIikka- YKSIKKÖ	KONS.	KONS.
SUUNN.		SUUNN.	
TARK.		TARK.	