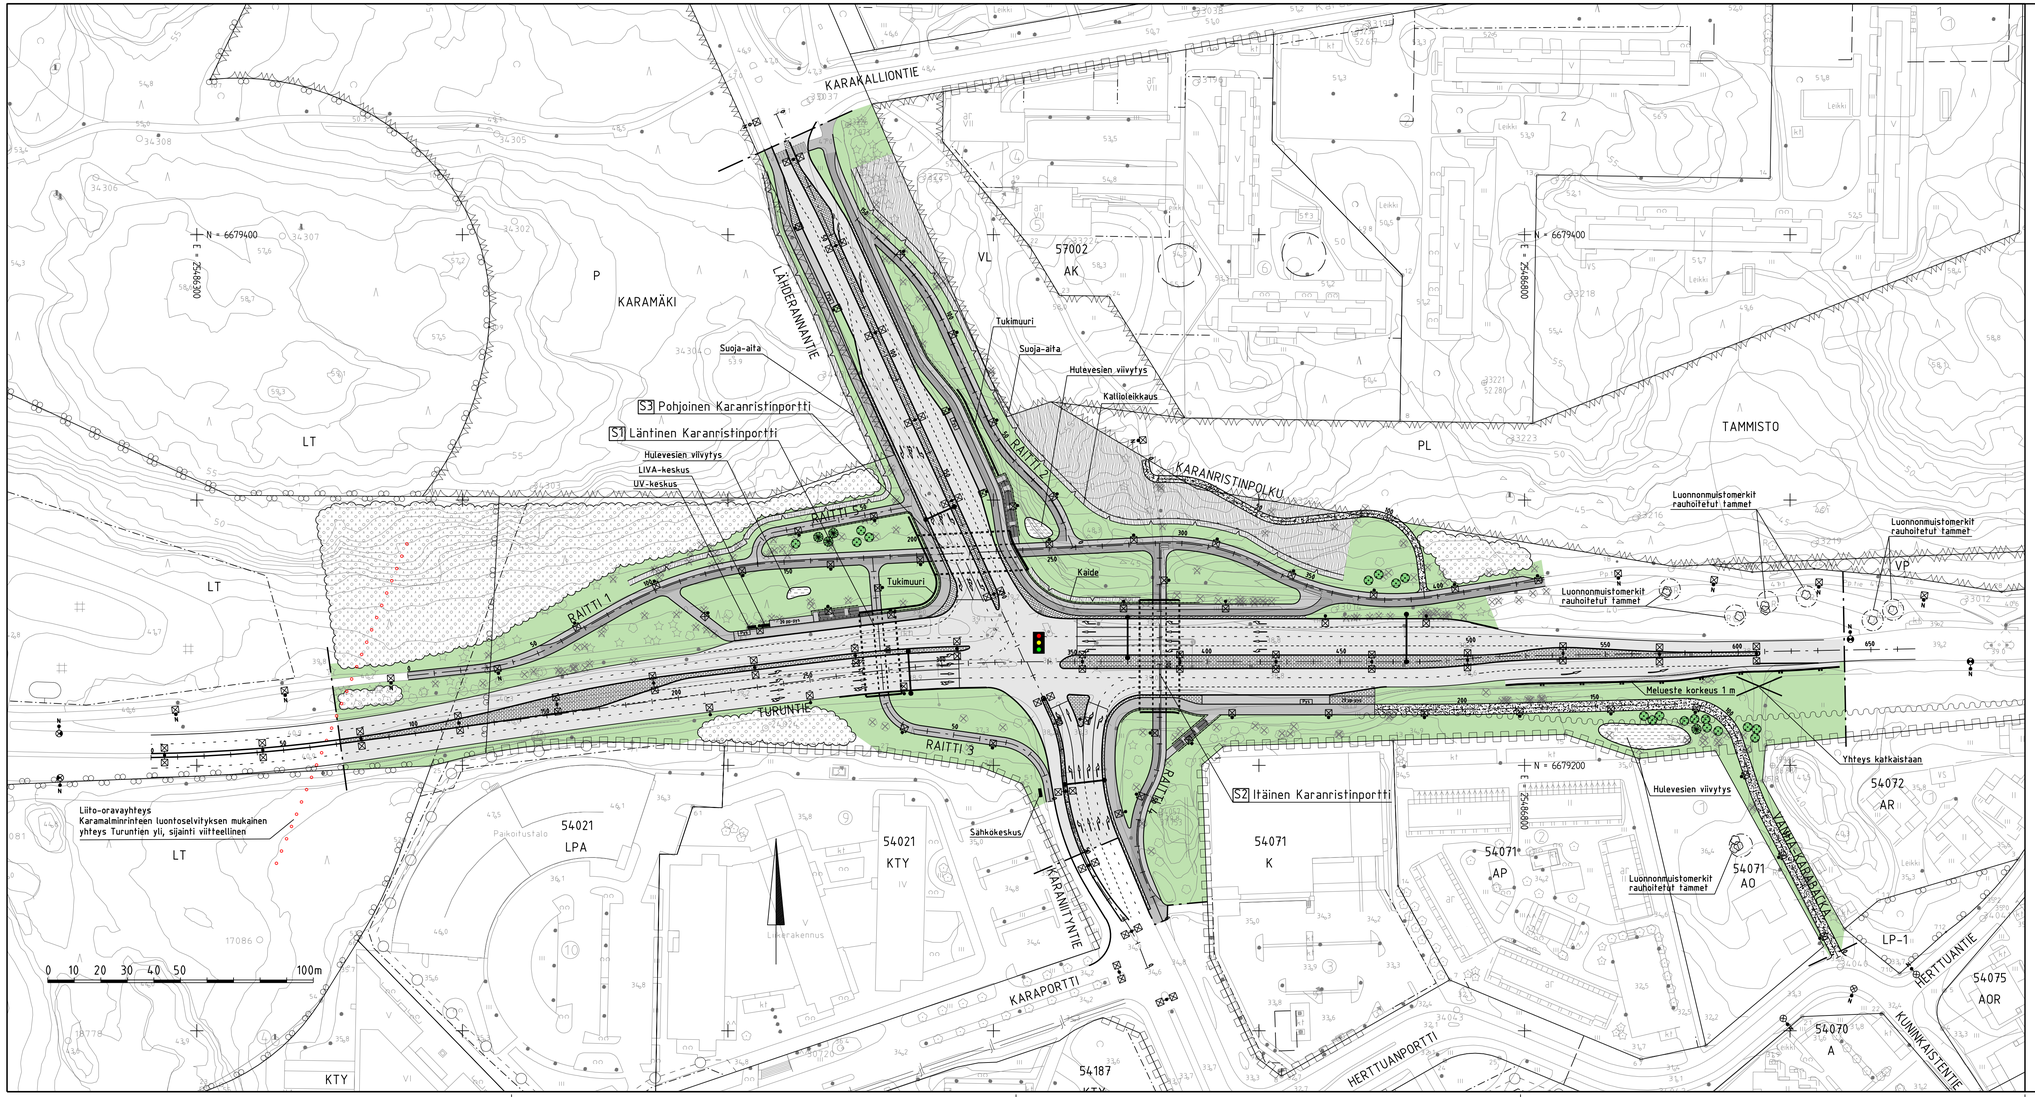

PIIRUSTUSMERKINNÄT

- ajorata
- pp-tie
- jk+pp-tie
- jk-tie / pysäkki
- uusi kiveys
- kivituhka
- viheralue
- kallio
- hulevesien hallinta
- valaisin nykyinen /suunniteltu
- portaat
- pysäkkikatos
- Liito-oravareitti
- liikennemerkki-portaali
- reunakivi
- suoja-aita
- melueste
- tukimuuri
- liikennevalot
- nykyinen sekametsä
- nykyinen / poistettava lehtipuu
- nykyinen / poistettava havupuu
- istutettava lehtipuu/havupuu
- kaide
- kallioleikkaus

C			T/PV
B			T/PV
A			T/PV

ESPOON KAUPUNKI
KAUPUNKITEKNIIKAN KESKUS

ESBO STAD
STADSTEKNIKCENTRALEN

ALUE: KAAVA — **KARAMALMI, KARAPORTTI II TURUNTIE, KARANIITTY**

KAUP OSA — 54 KILO, 57 KARAKALLIO

NIMI: TURUNTIE

AIHE: KATU, PUISTO

PIIR LAJI: KATU- JA PUISTOSUUNNITELMA, KOOSTEPIIRUSTUS

PIIRT:
SUUN:
TARK: 24.10.2023 Tomi Sundgren
HYV: 24.10.2023 Salla Hanninen
PÄIV: 06.11.2023
TELA:
ALENT: 17P
LYTYVV:
MITTAKAAVA: 1:1000
KOORD JÄRJ: ETRS-GK25
KORKEUS JÄRJ: N2000
NRO: 7849/001

HSY:n vesihuolto
PL 300
00066 HSY
p.(09) 156 11

NRO

HYV			
TARK			
HYV			
TARK			

GT — GEOTEKNIIKKA-YKSIKKÖ — KOHD — KOHD: AFRY — 24.10.2023

SUUN: Antti Latva

TARK: Eila Suojala