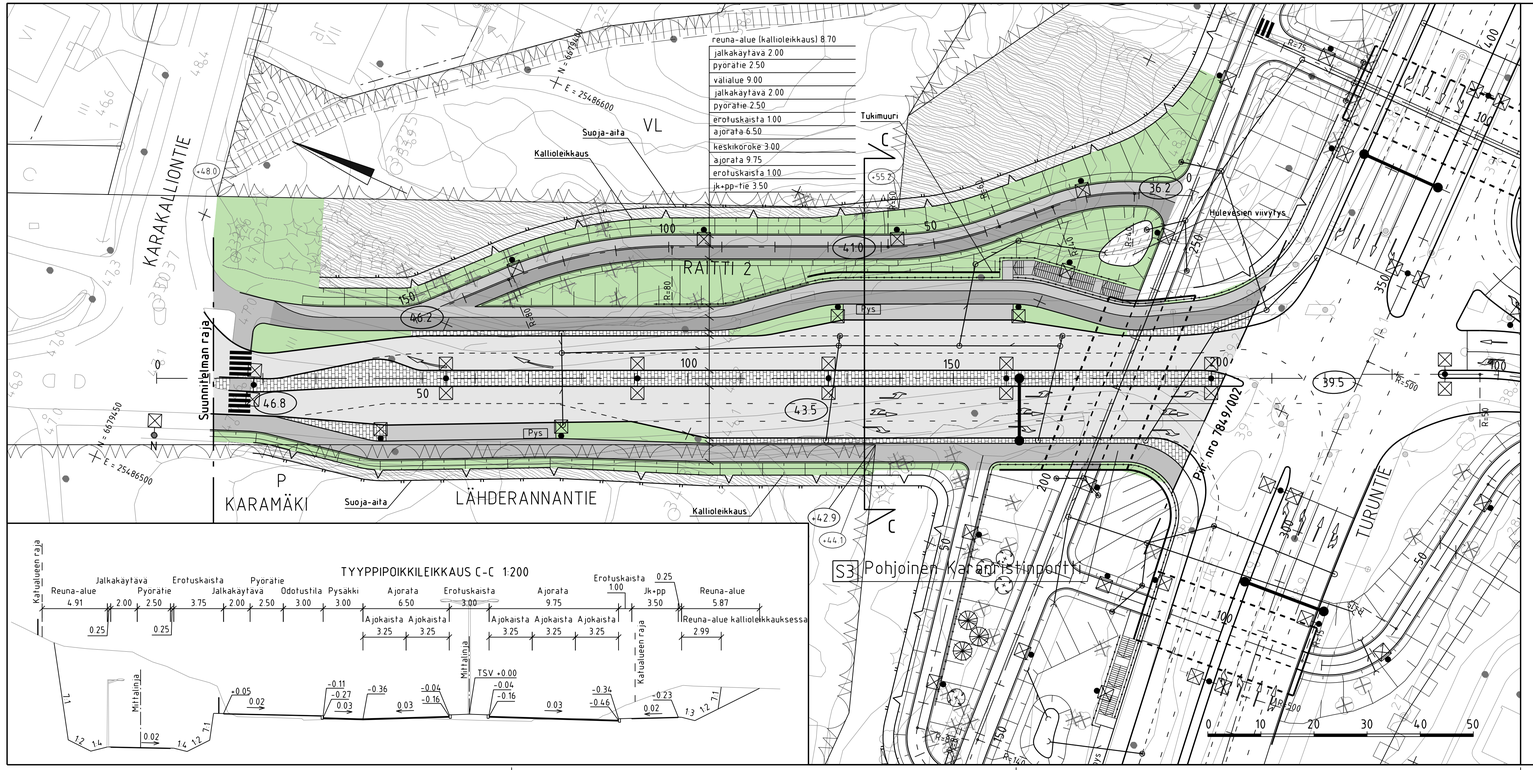

PIIRUSTUSMERKINNÄT

- ajorata
- pp-tie
- jk+pp-tie
- jk-tie / pysäkki
- uusi kiveys
- viheralue
- Kallio
- Huleveisien hallinta
- nykyinen sekametsä
- nykyinen / poistettava lehtipuu
- nykyinen / poistettava havupuu
- kaide
- reunakivi
- tukimuuri
- suoja-aita
- kallioleikkaus
- 13.4 kadun likimääräinen korkeusasema
- +10.4 likim. suunniteltu maanpinnan korkeusasema
- +10.2 likim. nykyinen maanpinnan korkeusasema
- liikennemerkkiportaali
- valaisin nykyinen / suunniteltu
- portaat
- Pys pysäkkikatos
- hulevesiviemäri, suunniteltu
- hulevesikaivo
- tarkastuskaivo
- kitakaivo

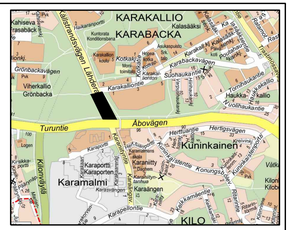

ESPOON KAUPUNKI KAUPUNKITEKNIIKAN KESKUS	ESBO STAD STADSTEKNIKCENTRALEN		
ALUE	KAAVA KARAKALLIO, KARAMALMI TURUNTIE	KAUPOSA 54 KILO, 57 KARAKALLIO	
NIMI	LÄHDERANNANTIE		
AIHE	KATU, PUISTO		
PIIR LAJI	Katu- ja puistosuunnitelma, tyyppipoikkileikkaus		

PIIRT. / SUUNN. / TARK. 24.10.2023 Tomi Sundgren
HYV. 24.10.2023 Salla Hänninen
PÄIV. 06.11.2023
TILA Tela 13.12.2023
ALENT. 17P
MITTAV.
MITTAKAA 1:500, 1:200
KOORD.JÄR. ETRS-GK25
KORKEUSJÄR. N2000
NRO 7849/004

HSY:n vesihuolto
PL 300
00066 HSY
p 0191 75611

NRO

GT	GEOTEKNIIKKA-YKSIKKÖ	KUNS.	
SUUNN			
TARK			

HYV.
TARK.
HYV.
TARK.

AFRY 24.10.2023
SUUNN. Antti Laiva
TARK. Eila Suojala