

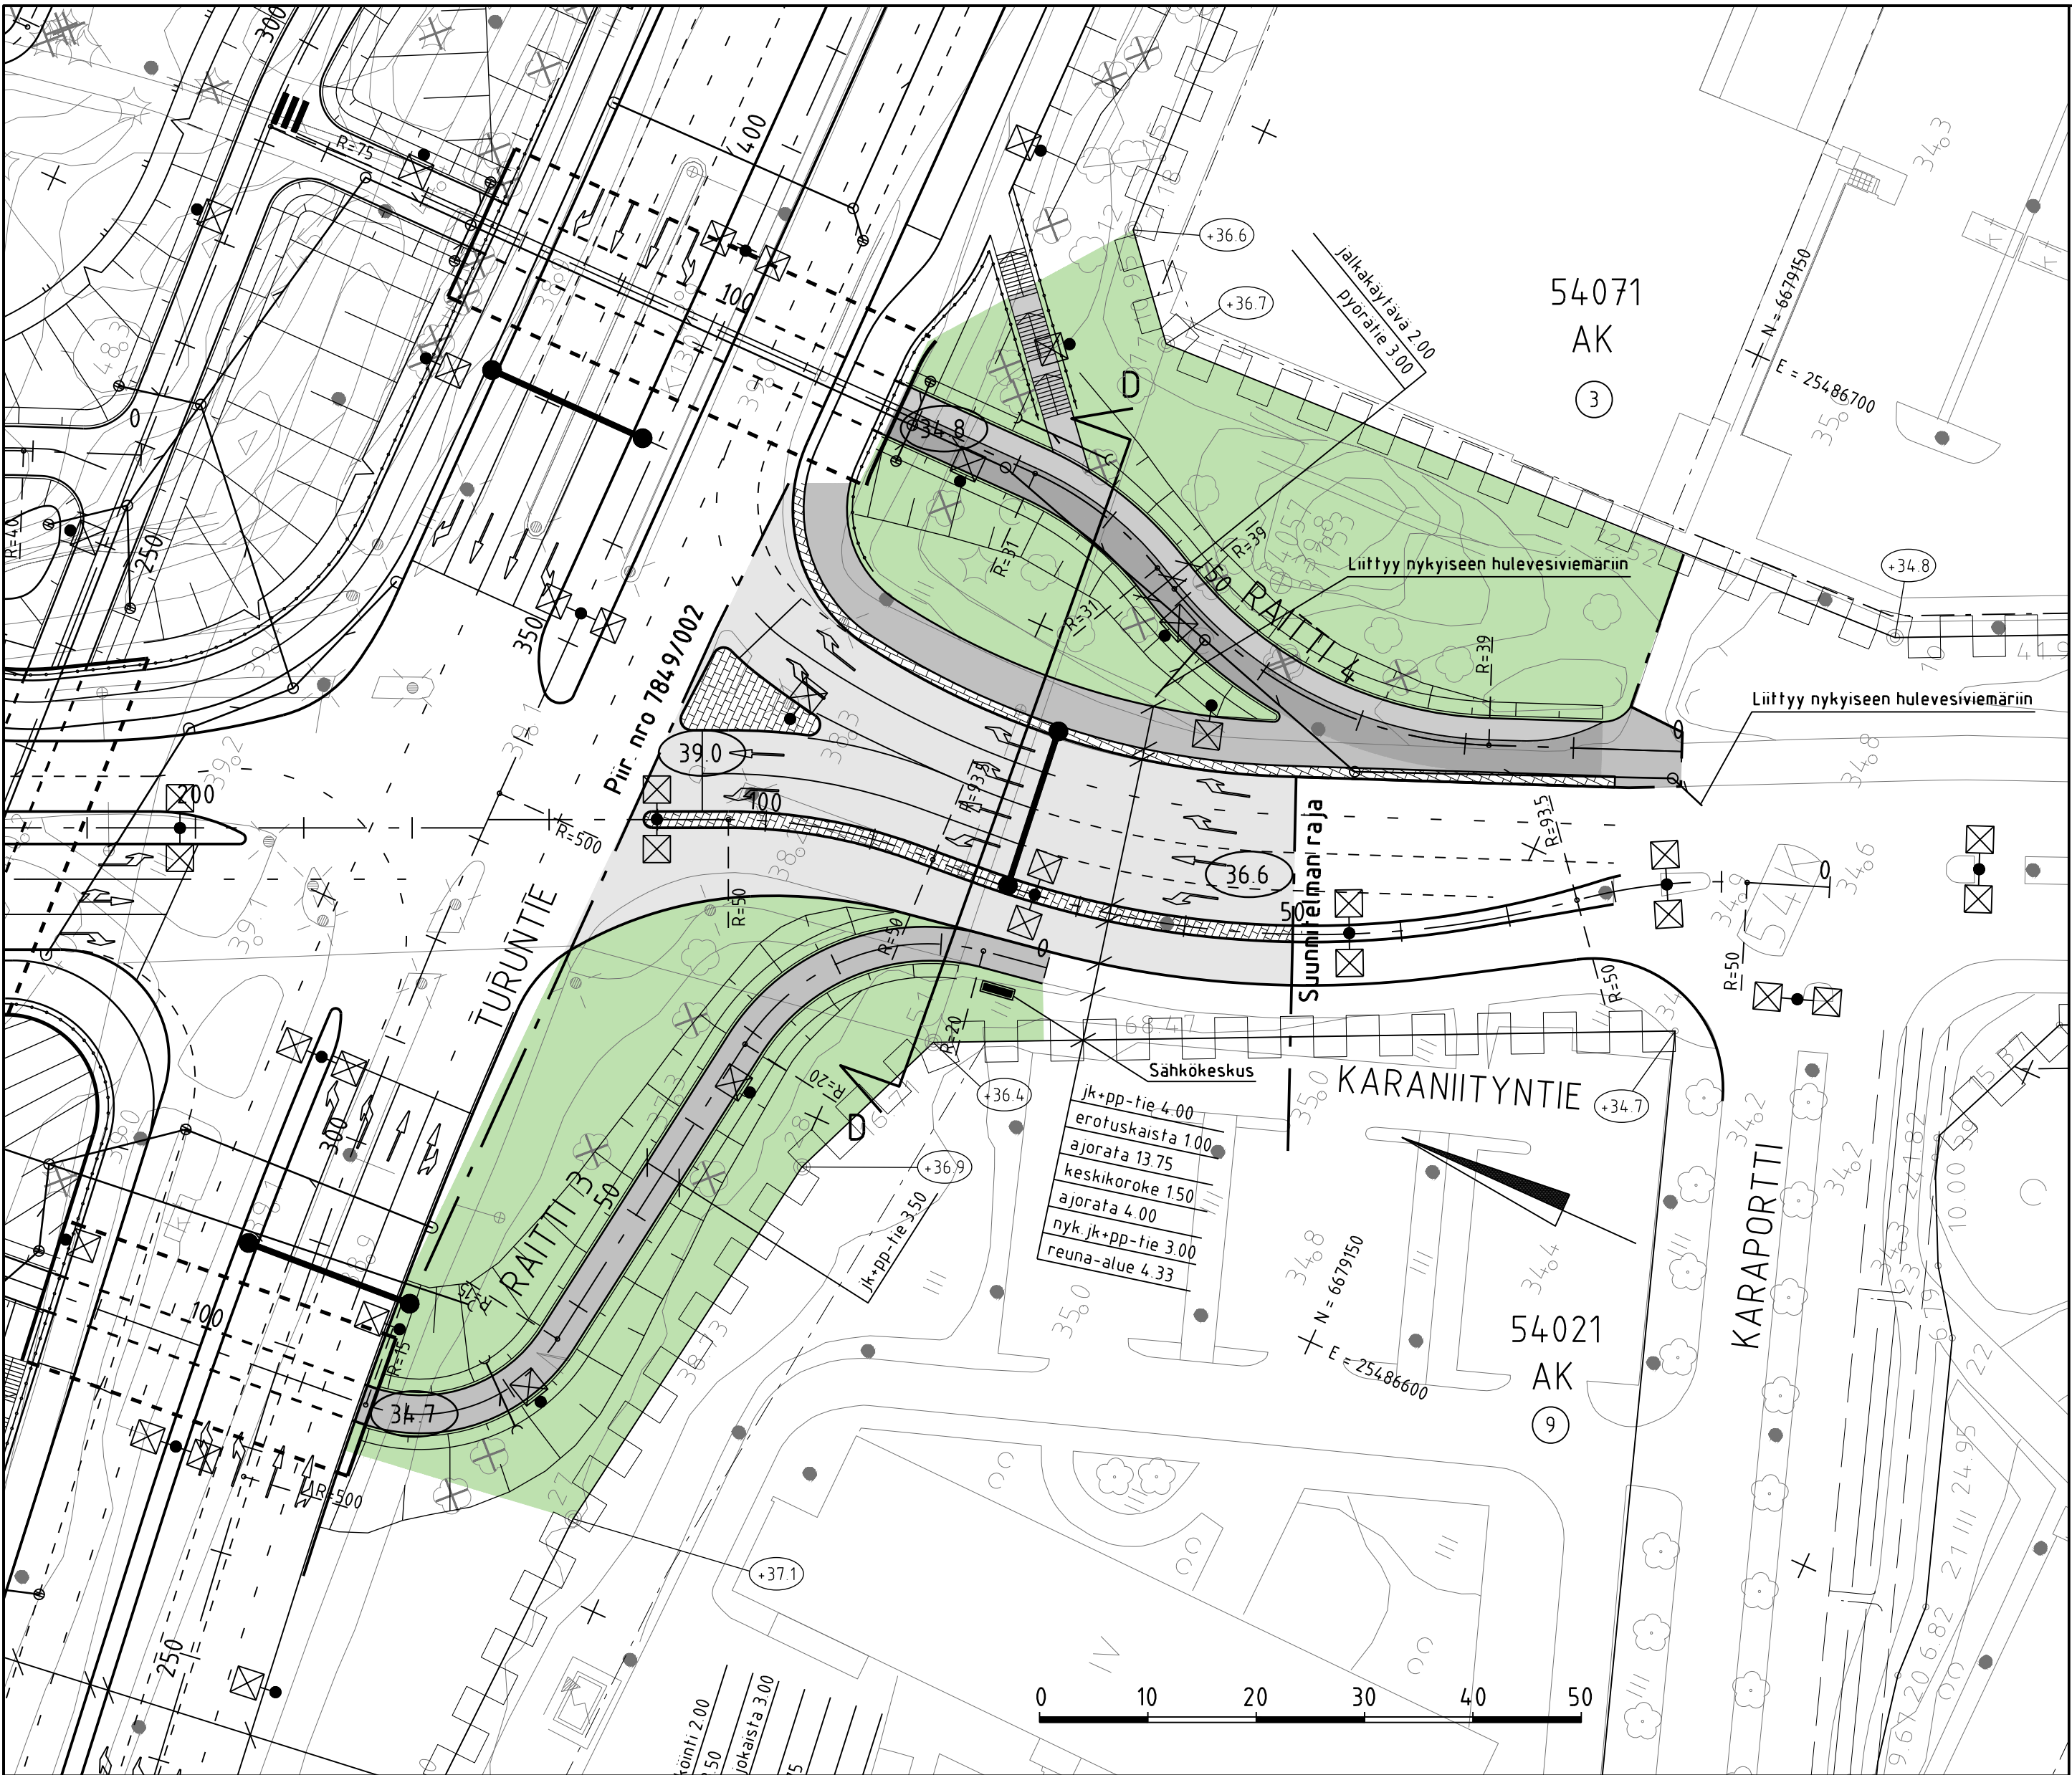
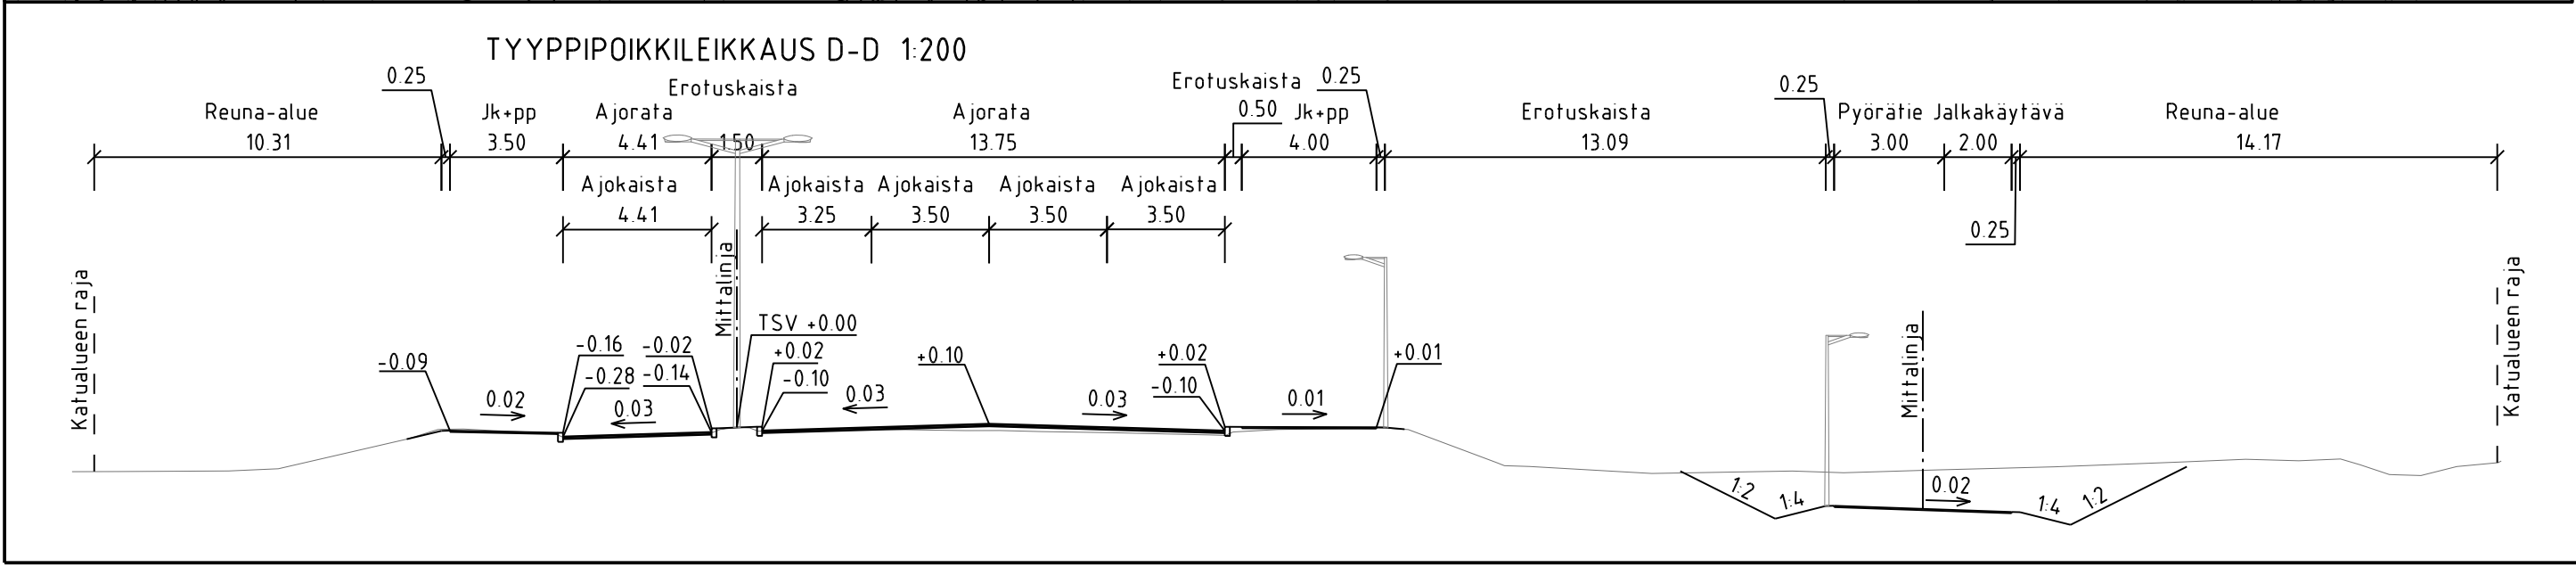


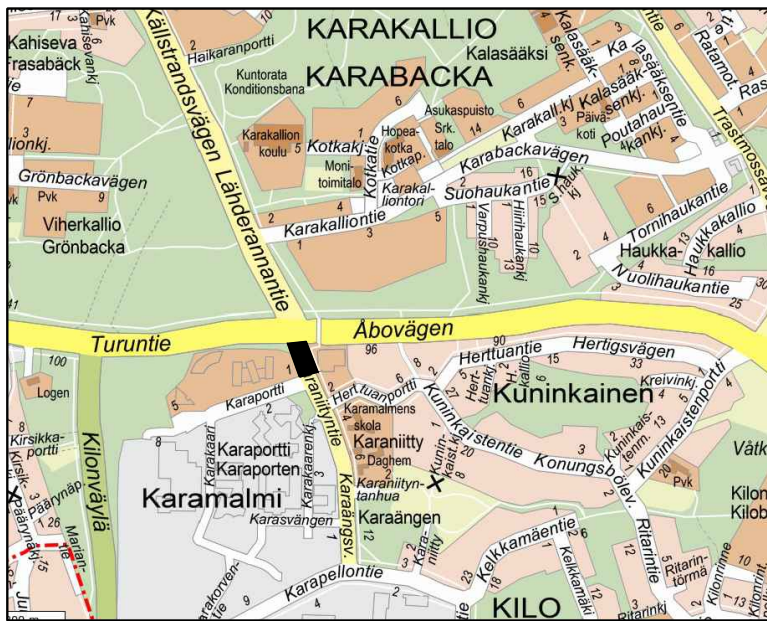

PIIRUSTUSMERKINNÄT

- ajorata
- pp-tie
- jk+pp-tie
- jk-tie / pysäkki
- uusi kiveys
- viheralue
- nykyinen / poistettava lehtipuu
- nykyinen / poistettava havupuu
- istutettava lehtipuu
- kaide
- reunakivi
- 13.4 kadun likimääräinen korkeusasema
- +10.2 likim. nykyinen maanpinnan korkeusasema
- valaisin
- portaati
- rumpu
- hulevesiviemäri, suunniteltu
- hulevesikaivo
- tarkastuskaivo
- kitakaivo
- liikennemerkkiportaali

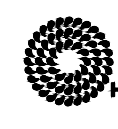

C	M	S	T/H
B	M	S	T/H
A	M	S	T/H
		ESPOON KAUPUNKI KAUPUNKITEKNIKAN KESKUS	
		ESBO STAD STADSTEKNIKCENTRALEN	
ALUE	KAAVA		PIIRI
	KARAPORTTI II, KARAMALMI		SUUNN.
	TURUNTIE		TARK.
			24.10.2023 Tomi Sundgren
NIMI	KAUP OSA		HYV.
	54 KILO		24.10.2023 Salla Hanninen
			OPK.
			06.11.2023
AIHE	KATU		TELA
	Katusuunnitelma ja tyyppipoikkileikkaus		Tela 13.12.2023
			KLENTI
			17P
PIIR LAJI			LETTY
			PIIRI
			KAAVA
			COORD JARJ
		1:500, 1:200	ETRS-GK25
			KORKEUS JARJ
			N2000
			NRO
			7849/005
		HSY:n vesihuolto	
		PL 300	
		00066 HSY	
		p.091 15611	
GT	GEOTEKNIIKKA- YKSIKKO	KONS	AFRY
SUUNN.			Anthi Laiva
TARK.			Eila Suojala