


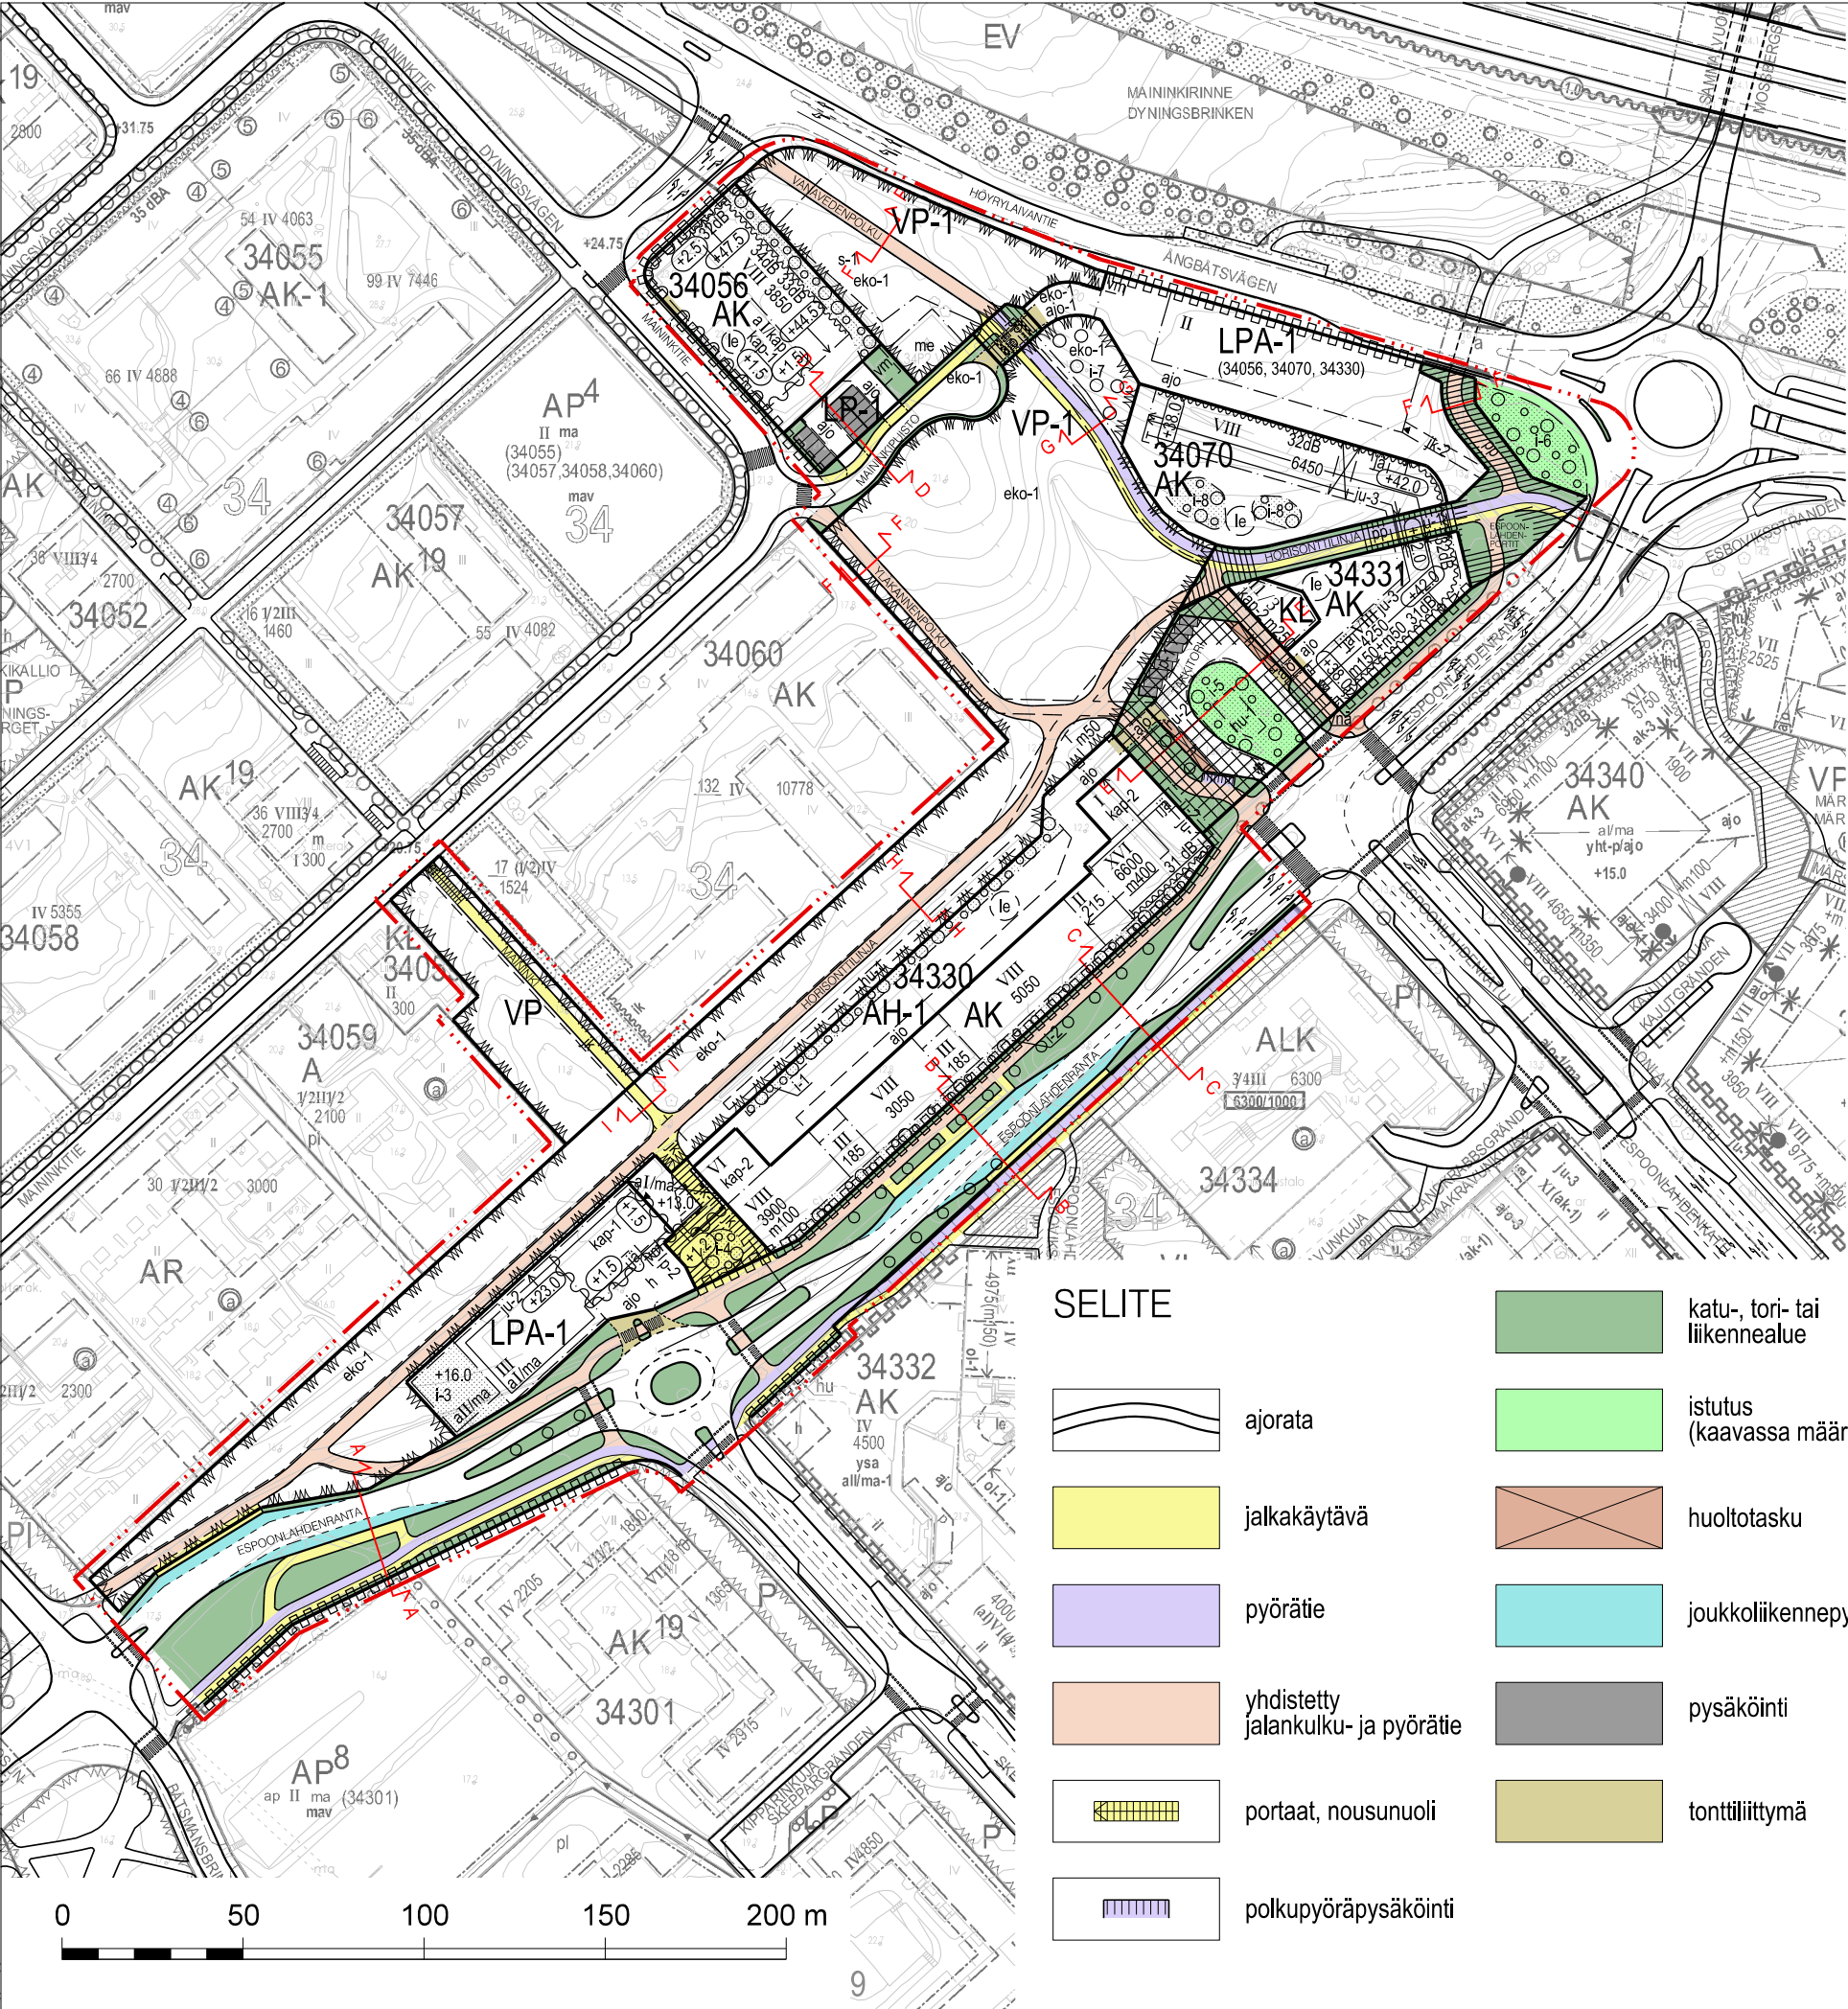


SELITE

- ajorata
- jalkakäytävä
- pyörätie
- yhdistetty jalankulku- ja pyörätie
- portaat, nousunuoli
- polkupyöräpysäköinti
- katu-, tori- tai liikennealue
- istutus (kaavassa määrätty)
- huoltotasku
- joukkoliikennepysäkki
- pysäköinti
- tonttiliittymä

OHJEELLISET POIKKILEIKKAUKSET


ESPOONLAHDENRANTA, LEIKKAUS A - A

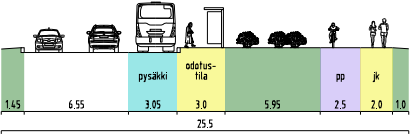

YLÄKÄNNENPOLKU, LEIKKAUS F - F
ESPOONLAHDENPORTIT, LEIKKAUS F - F
VANAVEDENPOLKU, LEIKKAUS F - F




ESPOONLAHDENRANTA, LEIKKAUS B - B
(vain katualue on kaavamuutosalueella)

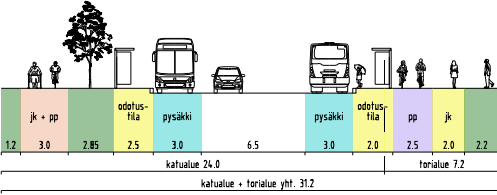

VANAVEDENPOLKU, LEIKKAUS G - G




ESPOONLAHDENRANTA, LEIKKAUS C - C
(vain katualue on kaavamuutosalueella)

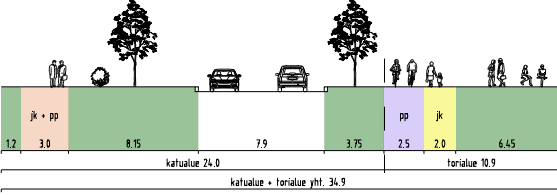

HORISONTTILINJA, LEIKKAUS H - H




LP-alue + MAININKIPUISTO, LEIKKAUS D - D

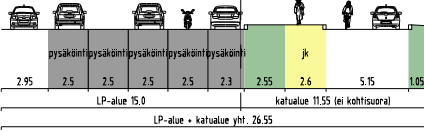

MAININKI, LEIKKAUS I - I



TÄKKITORI, LEIKKAUS E - E

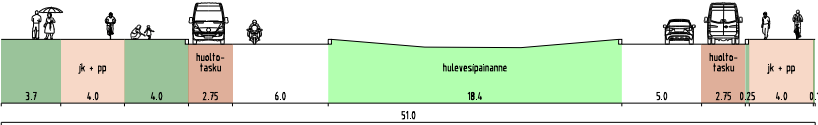

	Espoon kaupunkisuunnittelukeskus Esbo stadsplaneringscentral	Valhe	C	KSL
	Liikennesuunnitteluyksikkö Trafiplaneringsenheten	Asianumero	180/10.02.03/2021	-
	MAININKIPUISTO Asemakaavan muutos	Päivämäärä	TPä	KLL
		Konsultti	Ramboll	-
KATUKARTTA	Päivämäärä	03.02.2021	Lilke	2
	Pär. nro	7333	Alue	410703
	Mittakaava	1:2000		
Koordinaatisto Tasokoordinaattijärjestelmä ETRS-GK25FIN, korkeusjärjestelmä N2000				