




LEIKKAUS A-A

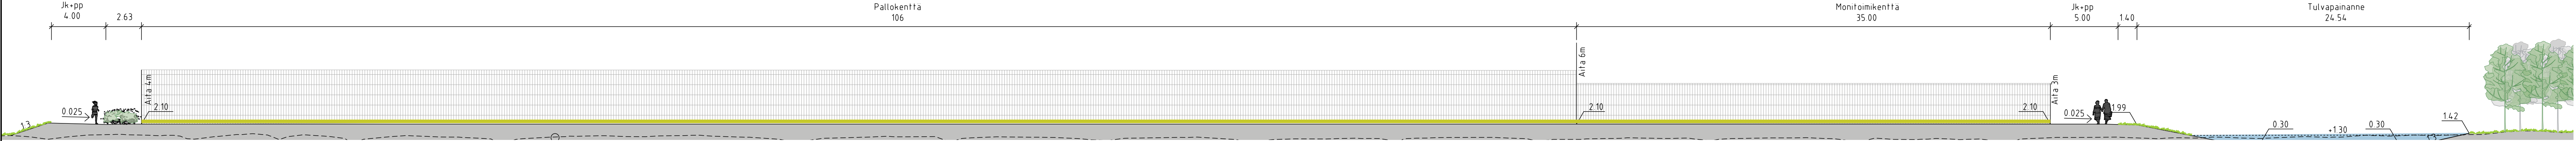


LEIKKAUS B-B

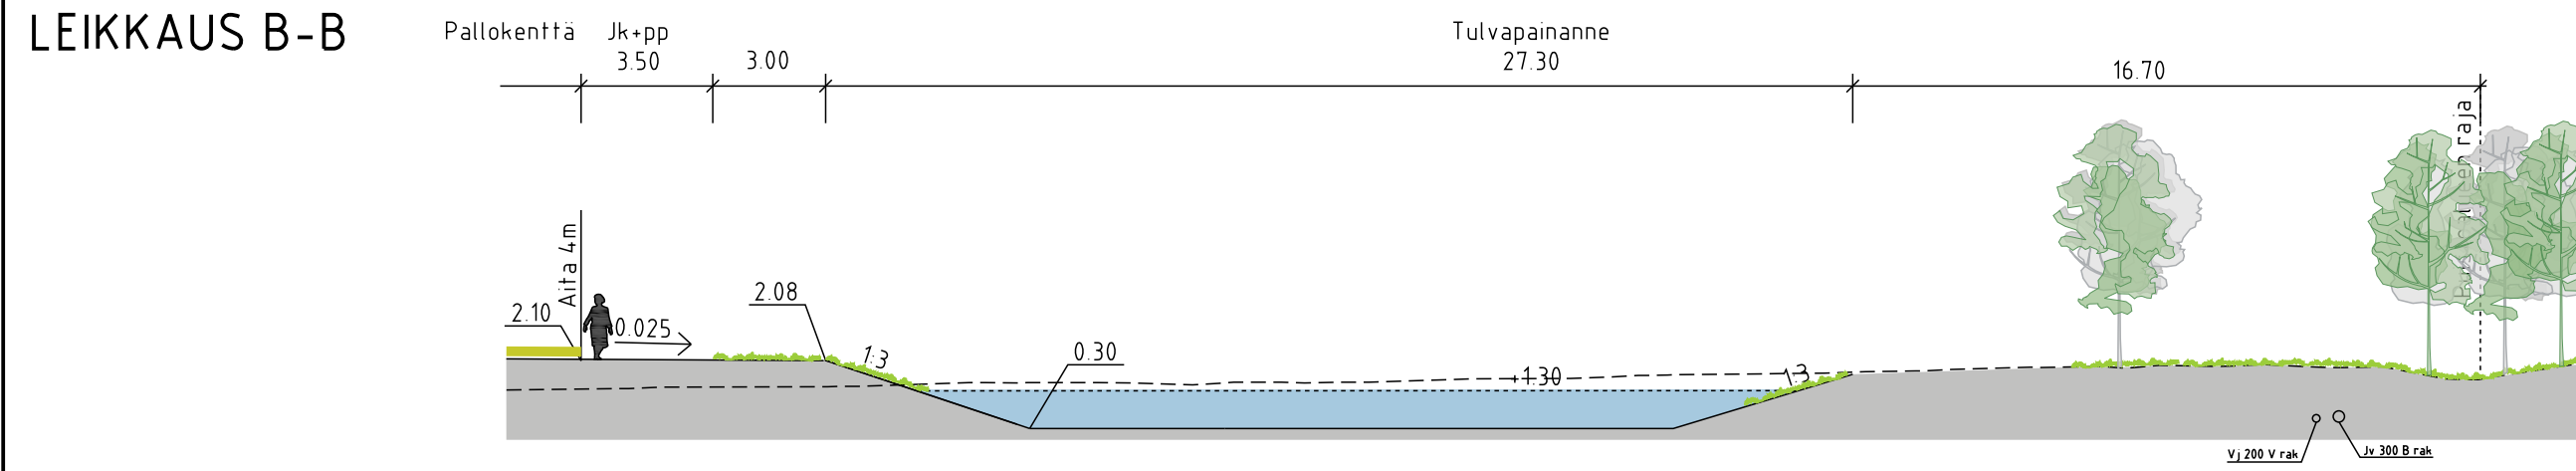


LEIKKAUS E-E

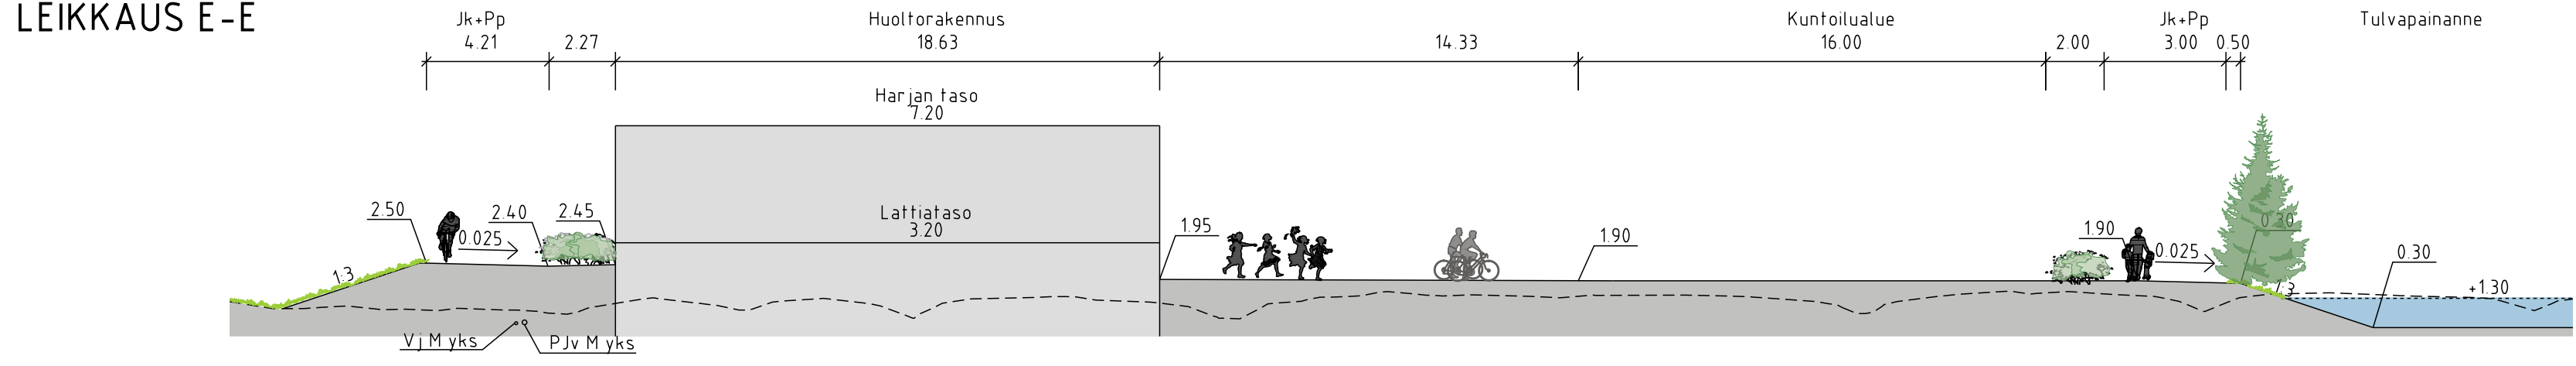


LEIKKAUS C-C

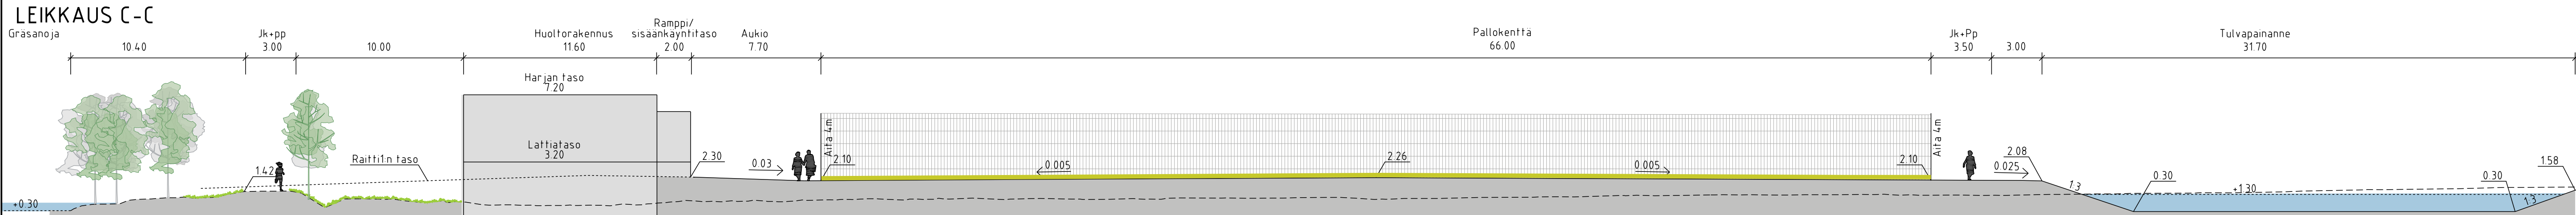

LEIKKAUS D-D

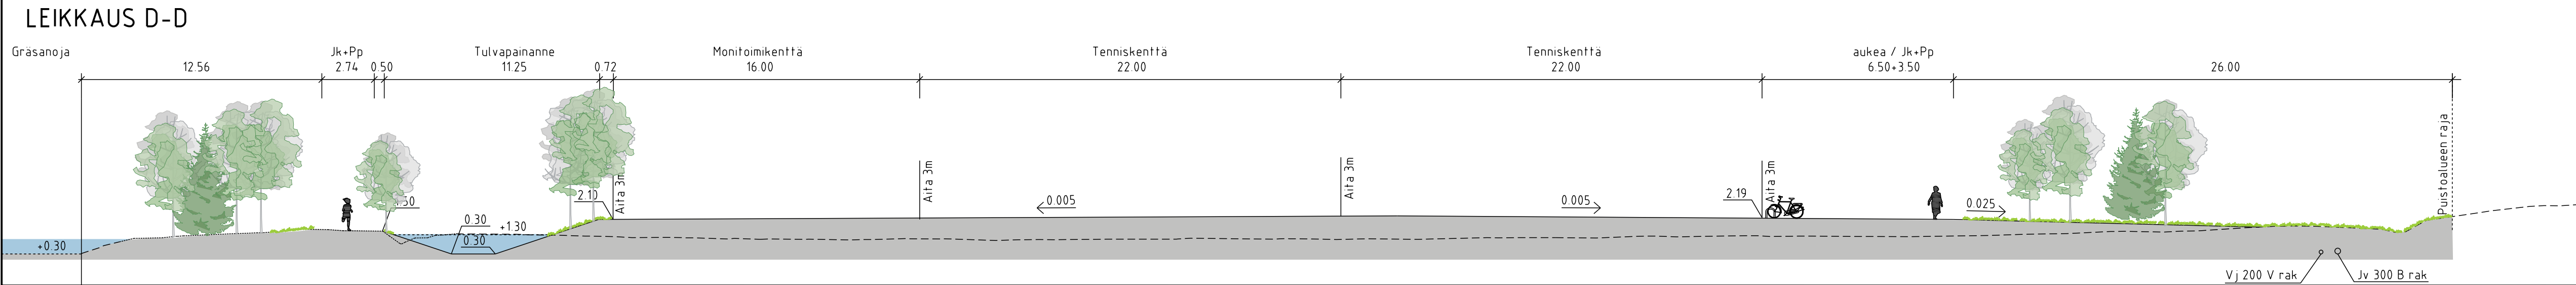

LEIKKAUS F-F

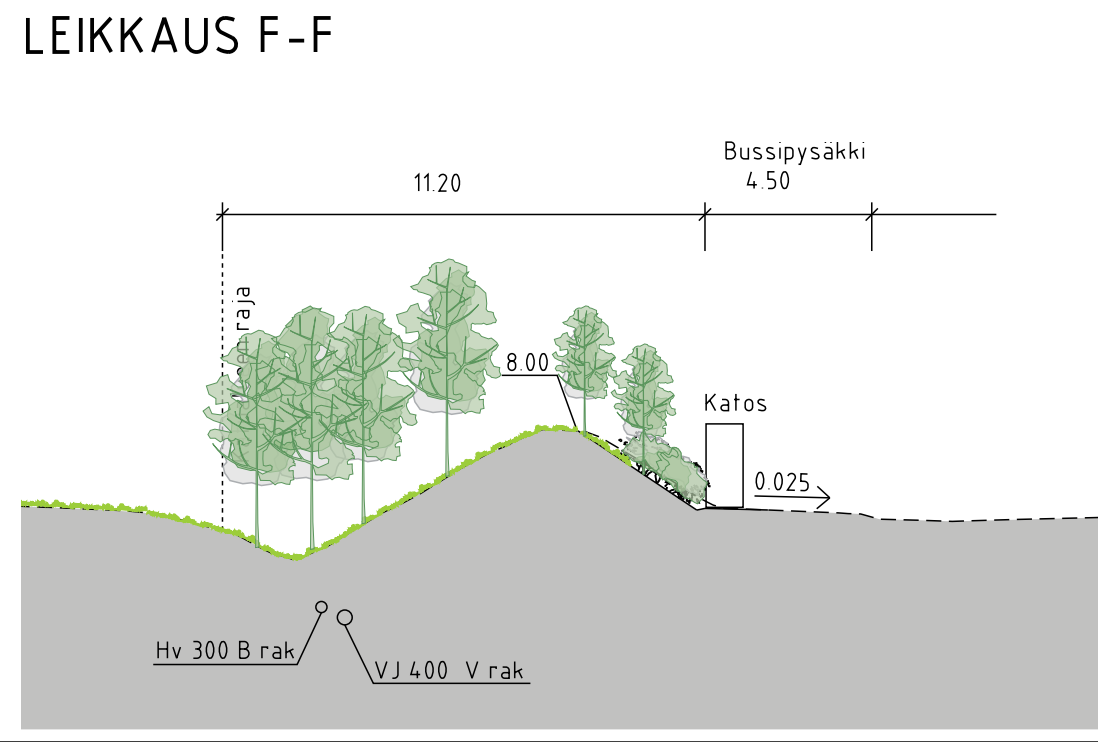

	ESPOO KAUPUNKI KAUPUNKITEKNIKAN KESKUS		ESBO STAD STADSTEKNIKKENTRALEN		SUUNN	
	ALUE		KAUP OSA		TARK	
NIMI	TELANIITY, IIRISLAHTI		14 HAUKILAHTI		HYV	
	AIHE		TYYPPIPOIKKILEIKKAUS		PPK	
GT	GEOTEKNIIKKA- YKSIKKÖ		LEIKKAUS JA SUUNNITTELU YKSIKKÖ		TELA	
	SUUNN		TARK		HYV	
TARK	TARK		TARK		SUUNN	
	TARK		TARK		SUUNN	
7133/201					7133/201	