


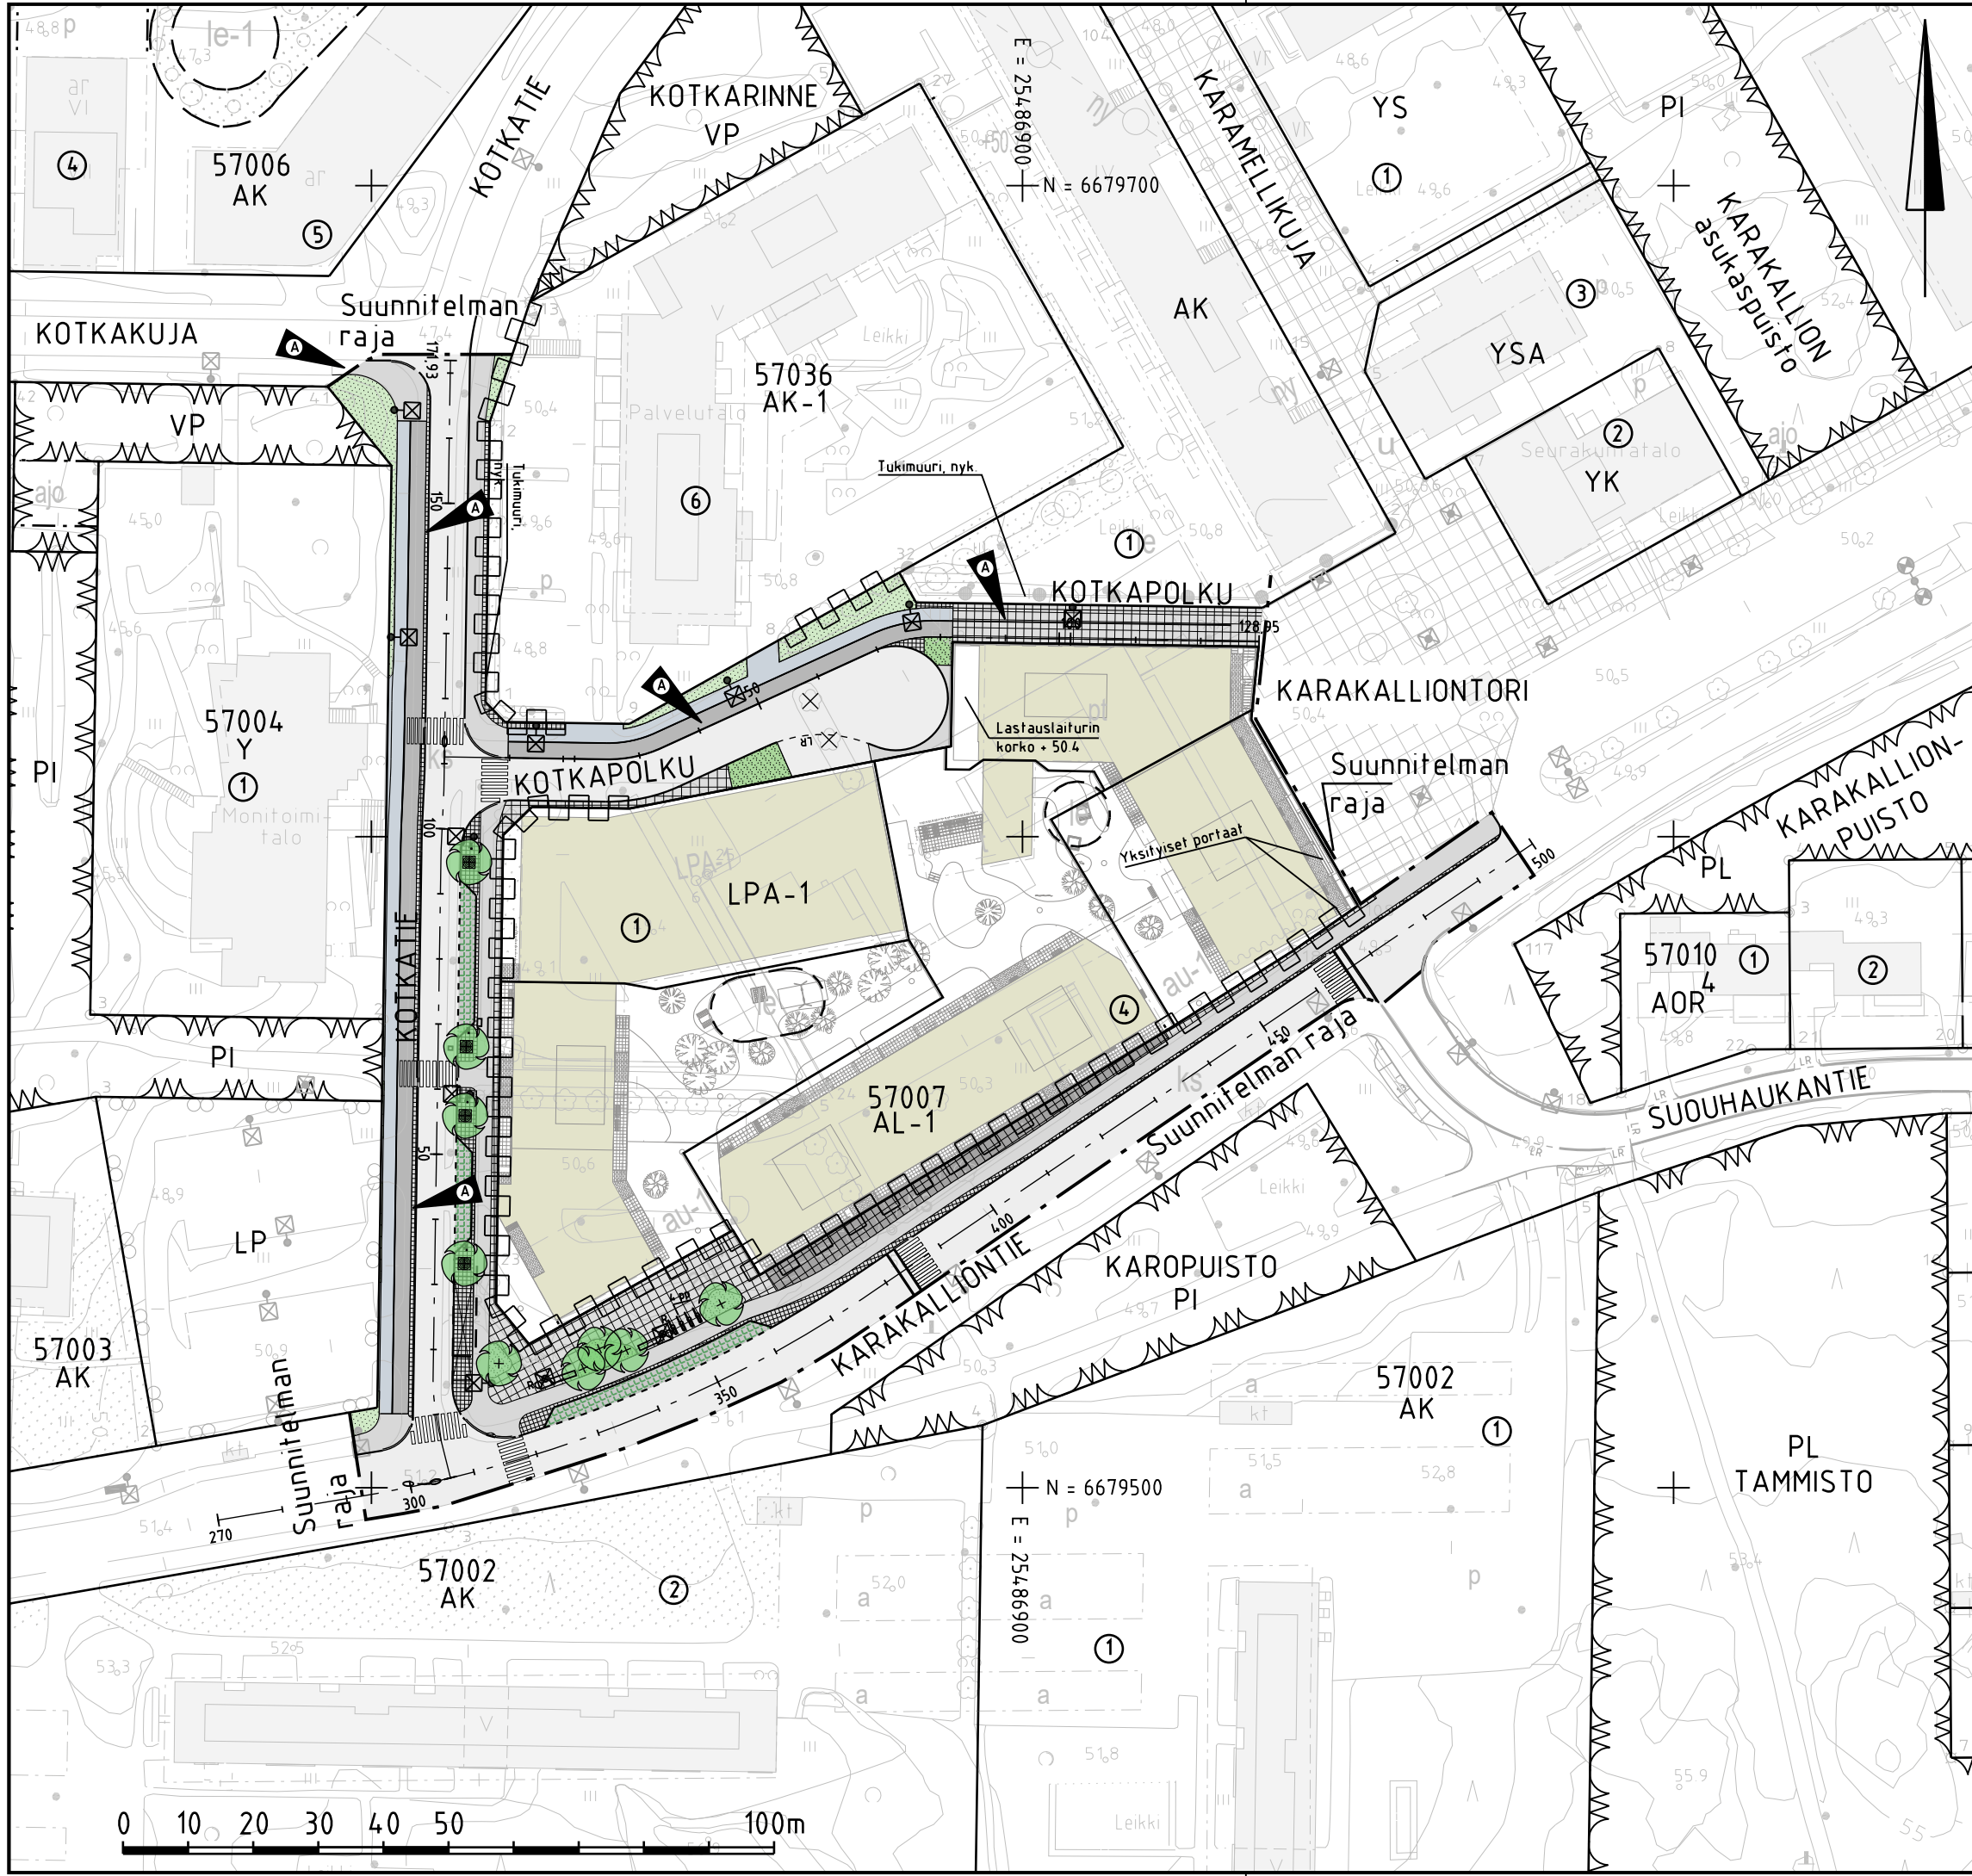

MERKINTÖJEN SELITYS

- MATERIAALIT
- ajorata, asfaltti
 - jk+pp-tie, asfaltti
 - jk-tie, asfaltti
 - pp-tie, asfaltti
 - kiveys
 - nurmikiveys
 - reunatuki
 - madallettu reunatuki
 - upotettu reunatuki
 - luiskattu reunatuki
- KASVILLISUUS
- viheralue
 - istutettava lehtipuu
 - nykyinen / poistettava puu
 - polkupyöräpysäköinti
 - penkki
 - roska-astia
- MUUT
- suunniteltu rakennus
 - suojatie
- VARUSTEET
- valaisinpylväs



17.1.2024	Kavennettu Kotkatien ajorataa ja muutettu Kotkatien ja Kotkapolun jkpp:t erotelluiksi. Siirretty suunnitelman raja Kotkakujan liittymään.	Ramboll/Tewodros Dugasa Gebre	T/H
	ESPOON KAUPUNKI KAUPUNKITEKNIKAN KESKUS	ESBO STAD STADSTEKNIKCENTRALEN	PIIRIT SUUNN
ALUE	KAAVA KARAKALLION KESKUSTA, KARAKALLION KESKUSTA MUUTOS 57007 JA 57018	KAUP.OSA 57 KARAKALLIO	TARK 18.10.2023 Vesa Raimosallo
NIMI	KOTKAPOLKU, KOTKATIE, KARAKALLIONTIE		HYV 20.10.2023 Heli Rautio
AIHE	KATU		PPK
PIIR. LAJI	KATUSUUNNITELMA, KOOSTEPIIRUSTUS		TELA
	HSY:n vesihuolto PL 100 00066 HSY p.1091 15611	NRO	KLEHTI 17P HNRO
GT	GEOTEKNIIKKA-YKSIKKÖ	KONS	LIITTYV
SUUNN			MKAAYA 1:1000 KOORD. JÄRJ. ETRS-GK25 KORKEUSJÄRJ. N2000
TARK			NRO 7877/001A
		REV. HYV.	
		REV. TARK.	
		HYV.	
		TARK.	
		KONS	RAMBOLL 18.10.2023
		SUUNN	Tewodros Dugasa Gebre, Mirka Pitkänen
		TARK	Veera Bergström