
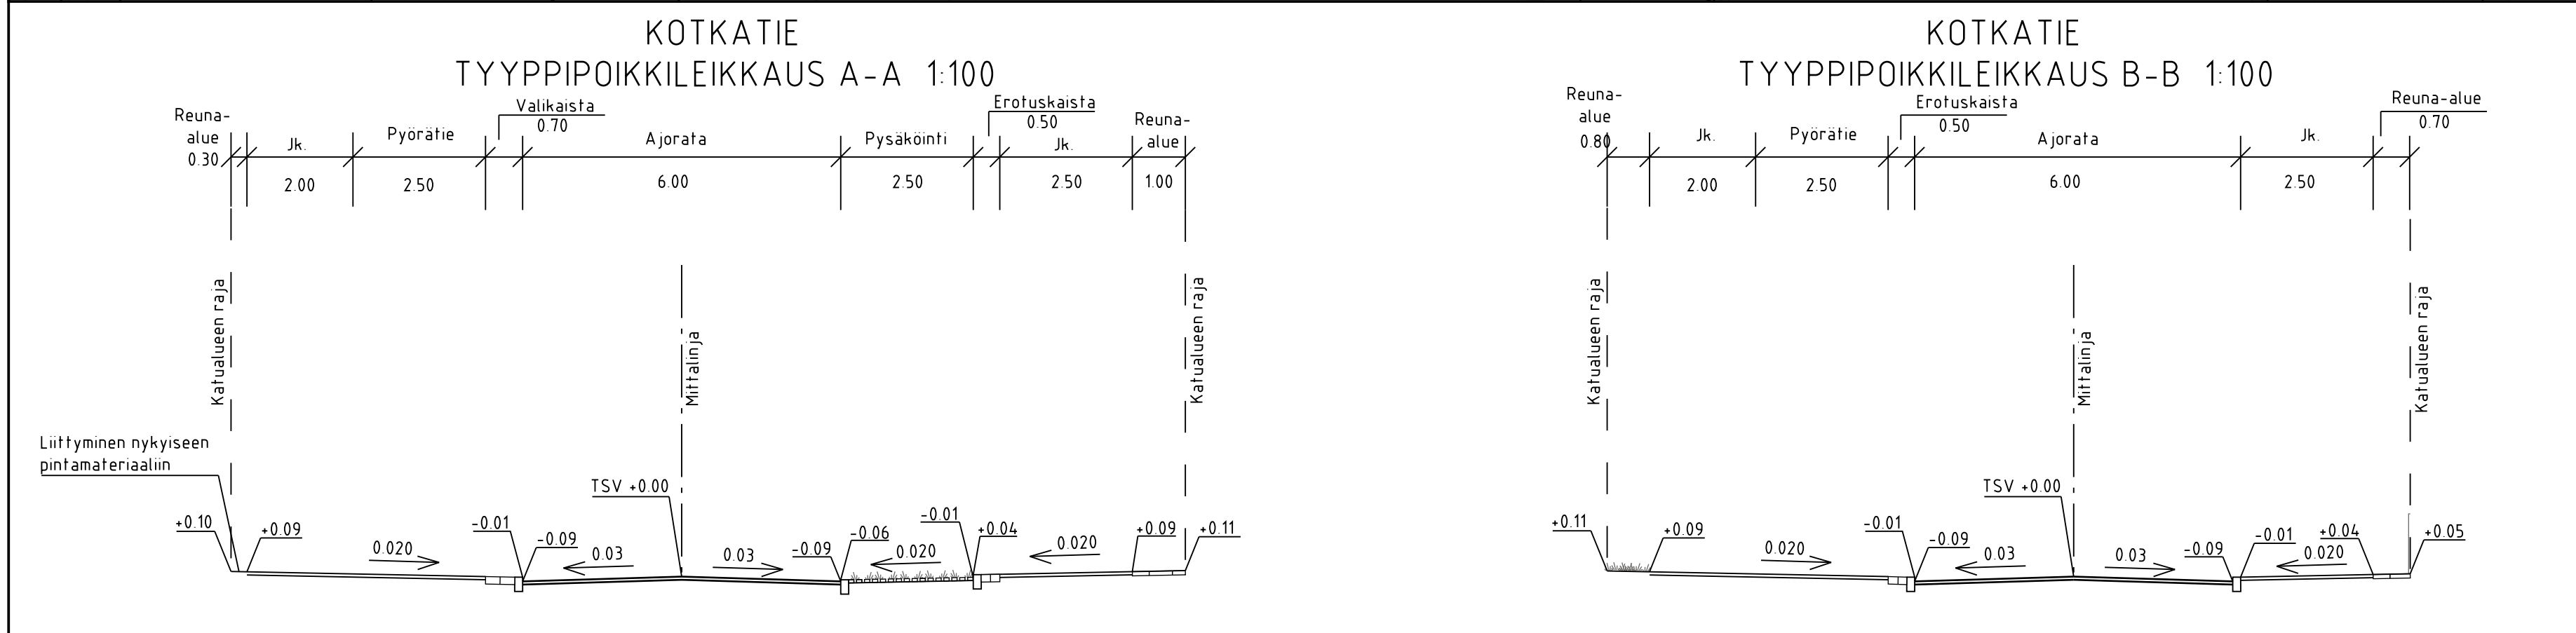


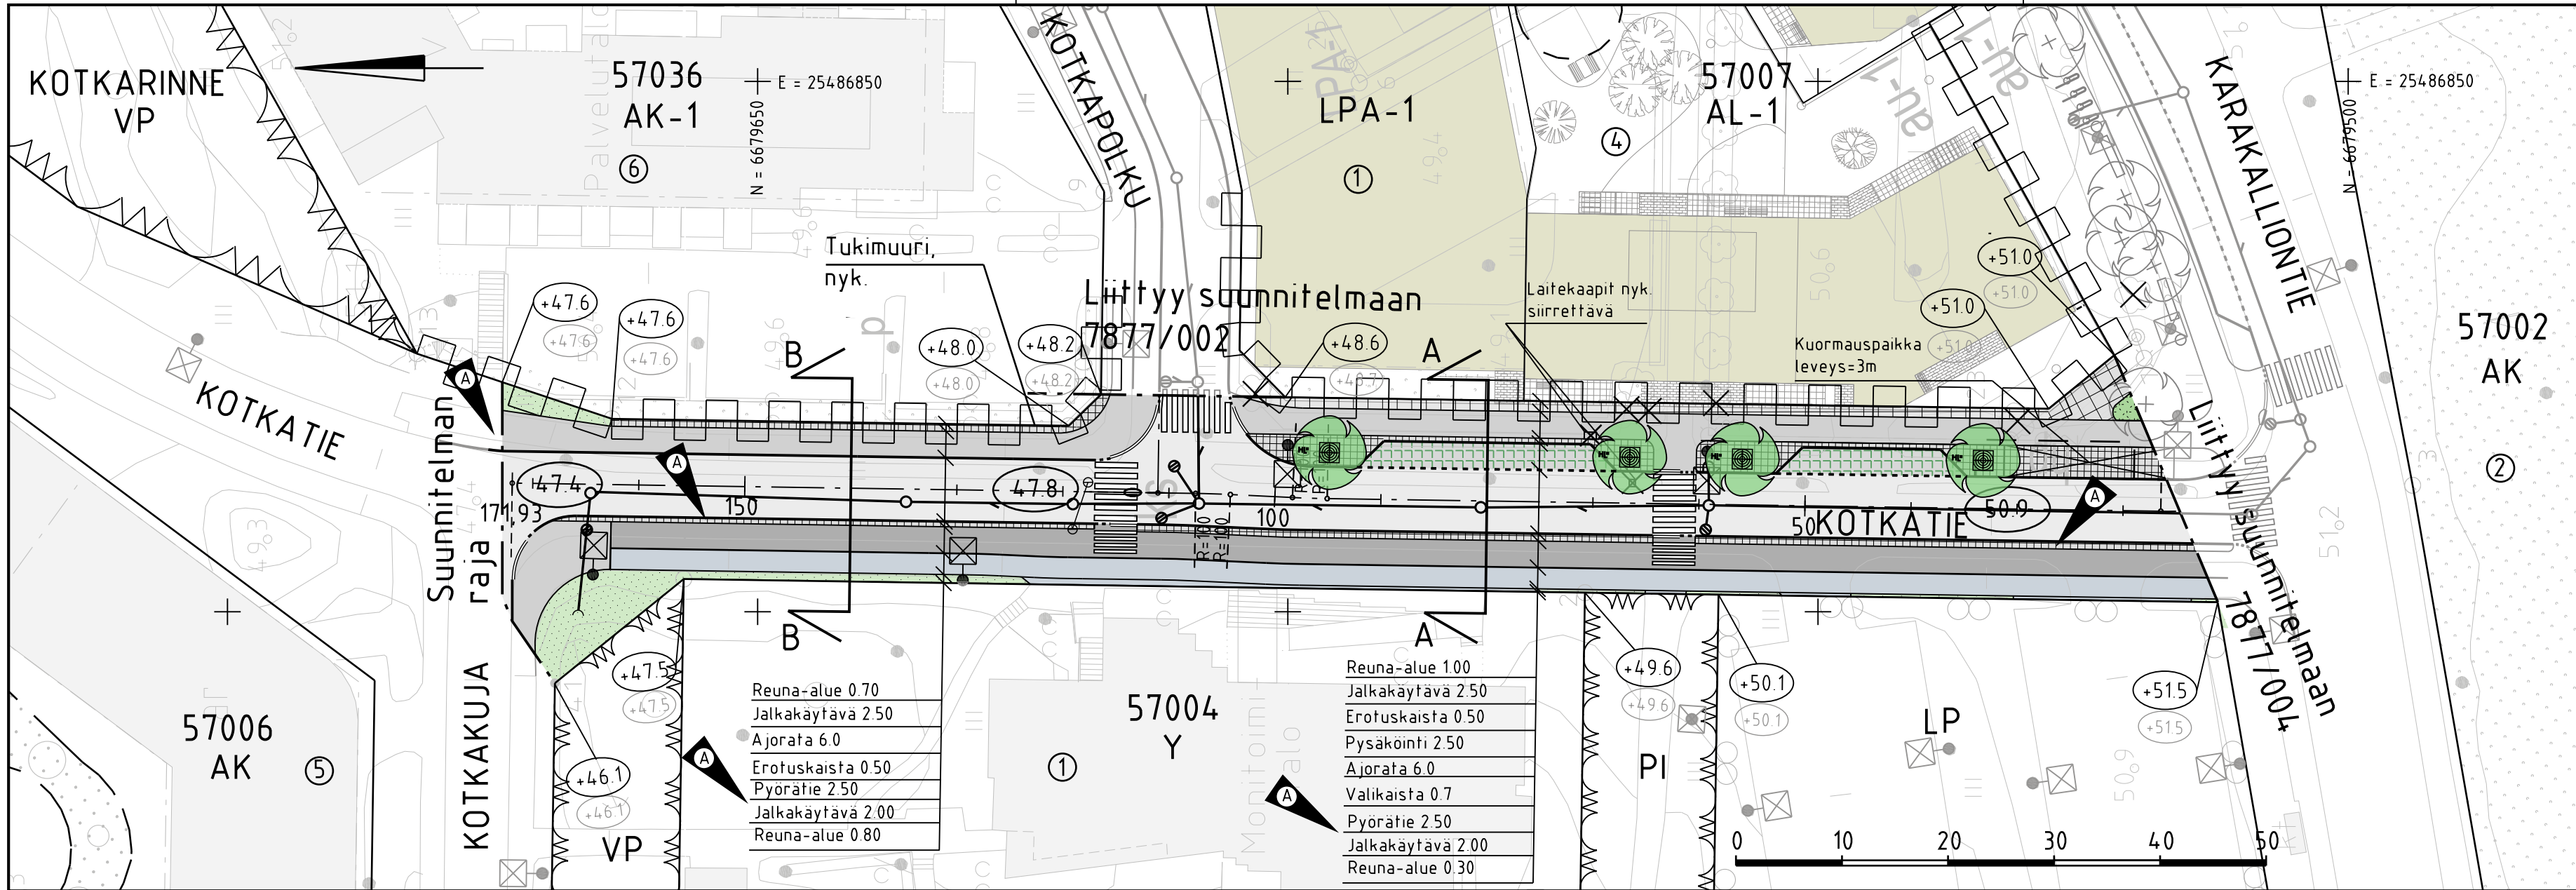

MERKINTÖJEN SELITYS		VARUSTEET	
MATERIAALIT			
ajorata, asfaltti			
jk+pp-tie, asfaltti			
jk-tie, asfaltti			
pp-tie, asfaltti			
kiveys			
nurmikiveys			
reunatuki			
madallettu reunatuki			
upotettu reunatuki			
KASVILLISUUS			
vihervalue			
nykyinen / poistettava lehtipuu			
istutettava lehtipuu			
MUUT			
suunniteltu rakennus			

17.12.2024	Kavennettu ajorataa ja muutettu länsipuoleinen jkpp erotelluksi. Siirretty suunnitelmanraja Kotkakujan liittymään.	Ramboll/Tewodros Dugasa Gebre	18.1.24 VRA/HRA
	ESPOON KAUPUNKI KAUPUNKITEKNIKAN KESKUS	ESBO STAD STADSTEKNIKKCENTRALEN	PIIRI Y SUUNN TARK 18.10.2023 Vesa Raimesalo
ALUE	KAAVA KARAKALLION KESKUSTA	KAUP OSA 57 KARAKALLIO	HYV 20.10.2023 Heli Rauho PPK 28.02.2024
NIMI	KOTKATIE PLV 20-172		
AIHE	KATU		
PIIR LAJI	KATUSUUNNITELMA JA TYYPPIPOIKKILEIKKAUS		
	HSY:n vesihuolto PL 100 00066 HSY p. (09) 15611	NRO	REV HYV REV TARK HYV TARK
GT	GEOTEKNIIKKA- YKSIKKÖ	KONS	KONS RAMBOLL 18.10.2023
SUUNN			SUUNN Tewodros Dugasa Gebre, Mirka Pitkanen
TARK			TARK Veera Bergström