

Asemakaavan seurantalomake

Asemakaavan perustiedot ja yhteenveto

Kunta	Espoo	Täyttämispvm	20.8.2024
Kaavan nimi	Valovirrankuja		
Hyväksymispvm	19.8.2024	Ehdotuspvm	26.4.2023
Hyväksyjä	V - kunnanvaltuusto	Vireilletulosta ilm. pvm	17.8.2022
Pysyvä kaavatunnus		Kunnan kaavatunnus	220840
Kaava-alueen pinta-ala [ha]	0,6597	Uusi asemakaavan pinta-ala [ha]	
Maanalaisten tilojen pinta-ala [ha]		Asemakaavan muutoksen pinta-ala [ha]	0,6597

Ranta-asemakaava	Rantaviivan pituus [km]	
Rakennuspaikat [lkm]	Omarantaiset	Ei-omarantaiset
Lomarakennuspaikat [lkm]	Omarantaiset	Ei-omarantaiset

Aluevaraukset	Pinta-ala [ha]	Pinta-ala [%]	Kerrosala [k-m²]	Tehokkuus [e]	Pinta-alan muut. [ha +/-]	Kerrosalan muut. [k-m² +/-]
Yhteensä	0,6597	100,00	26600	4,03	0,0000	18000
A yhteensä						
P yhteensä						
Y yhteensä						
C yhteensä						
K yhteensä	0,6597	100,0	26600	4,03	0,0000	18000
T yhteensä						
V yhteensä						
R yhteensä						
L yhteensä						
E yhteensä						
S yhteensä						
M yhteensä						
W yhteensä						

Maanalaiset tilat	Pinta-ala [ha]	Pinta-ala [%]	Kerrosala [k-m²]	Pinta-alan muut. [ha +/-]	Kerrosalan muut. [k-m² +/-]
Yhteensä	0,0000	0,00	0	0,0000	0


Rakennussuojelut	Suojellut rakennukset		Suojeltujen rakennusten muutos	
	[lkm]	[k-m²]	[lkm +/-]	[k-m² +/-]
Yhteensä	0	0	0	0

Alamerkinnyt


Aluevaraukset	Pinta-ala [ha]	Pinta-ala [%]	Kerrosala [k-m ²]	Tehokkuus [e]	Pinta-alan muut. [ha +/-]	Kerrosalan muut. [k-m ² +/-]
Yhteensä	0,6597	100,00	26600	4,03	0,0000	18000
A yhteensä						
P yhteensä						
Y yhteensä						
C yhteensä						
K yhteensä	0,6597	100,0	26600	4,03	0,0000	18000
K (vanha)					-0,6597	-8600
K-2	0,6597	100,0	26600	4,03	0,6597	26600
T yhteensä						
V yhteensä						
R yhteensä						
L yhteensä						
E yhteensä						
S yhteensä						
M yhteensä						
W yhteensä						

OHJEELLISET POIKKILEIKKAUKSET


KEILARANTA, LEIKKAUS A - A

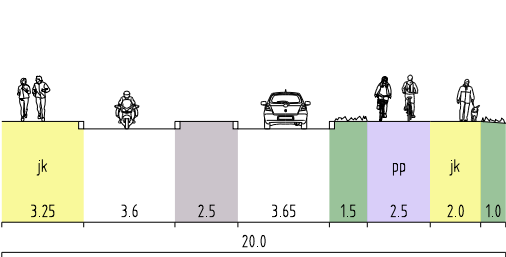

KEILARANTA, LEIKKAUS B - B

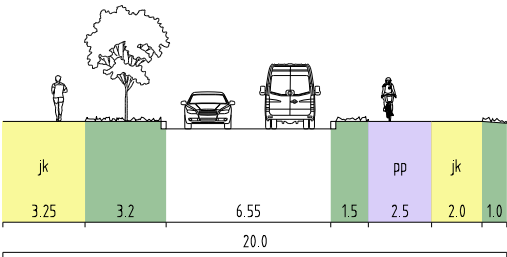


VALOVRTA, LEIKKAUS C - C

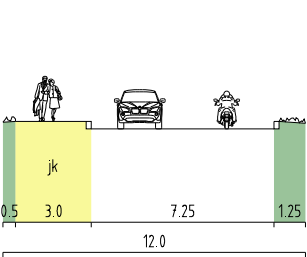

KEILARANNANPOLKU, LEIKKAUS D - D




VALOVRTA, LEIKKAUS E - E

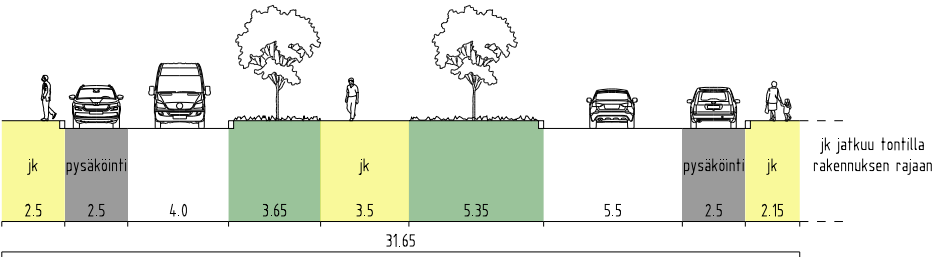

SELITE

	jalkakäytävä		ajorata
	pyörätie		katualue
	yhdistetty jalankulku- ja pyörätie		tonttiliittymä
	ulkoilutie		pysäköinti
	kiveys, saareke		portaat
	aukion kasvillisuus-saarekkeet		noususuunta
	vesi		

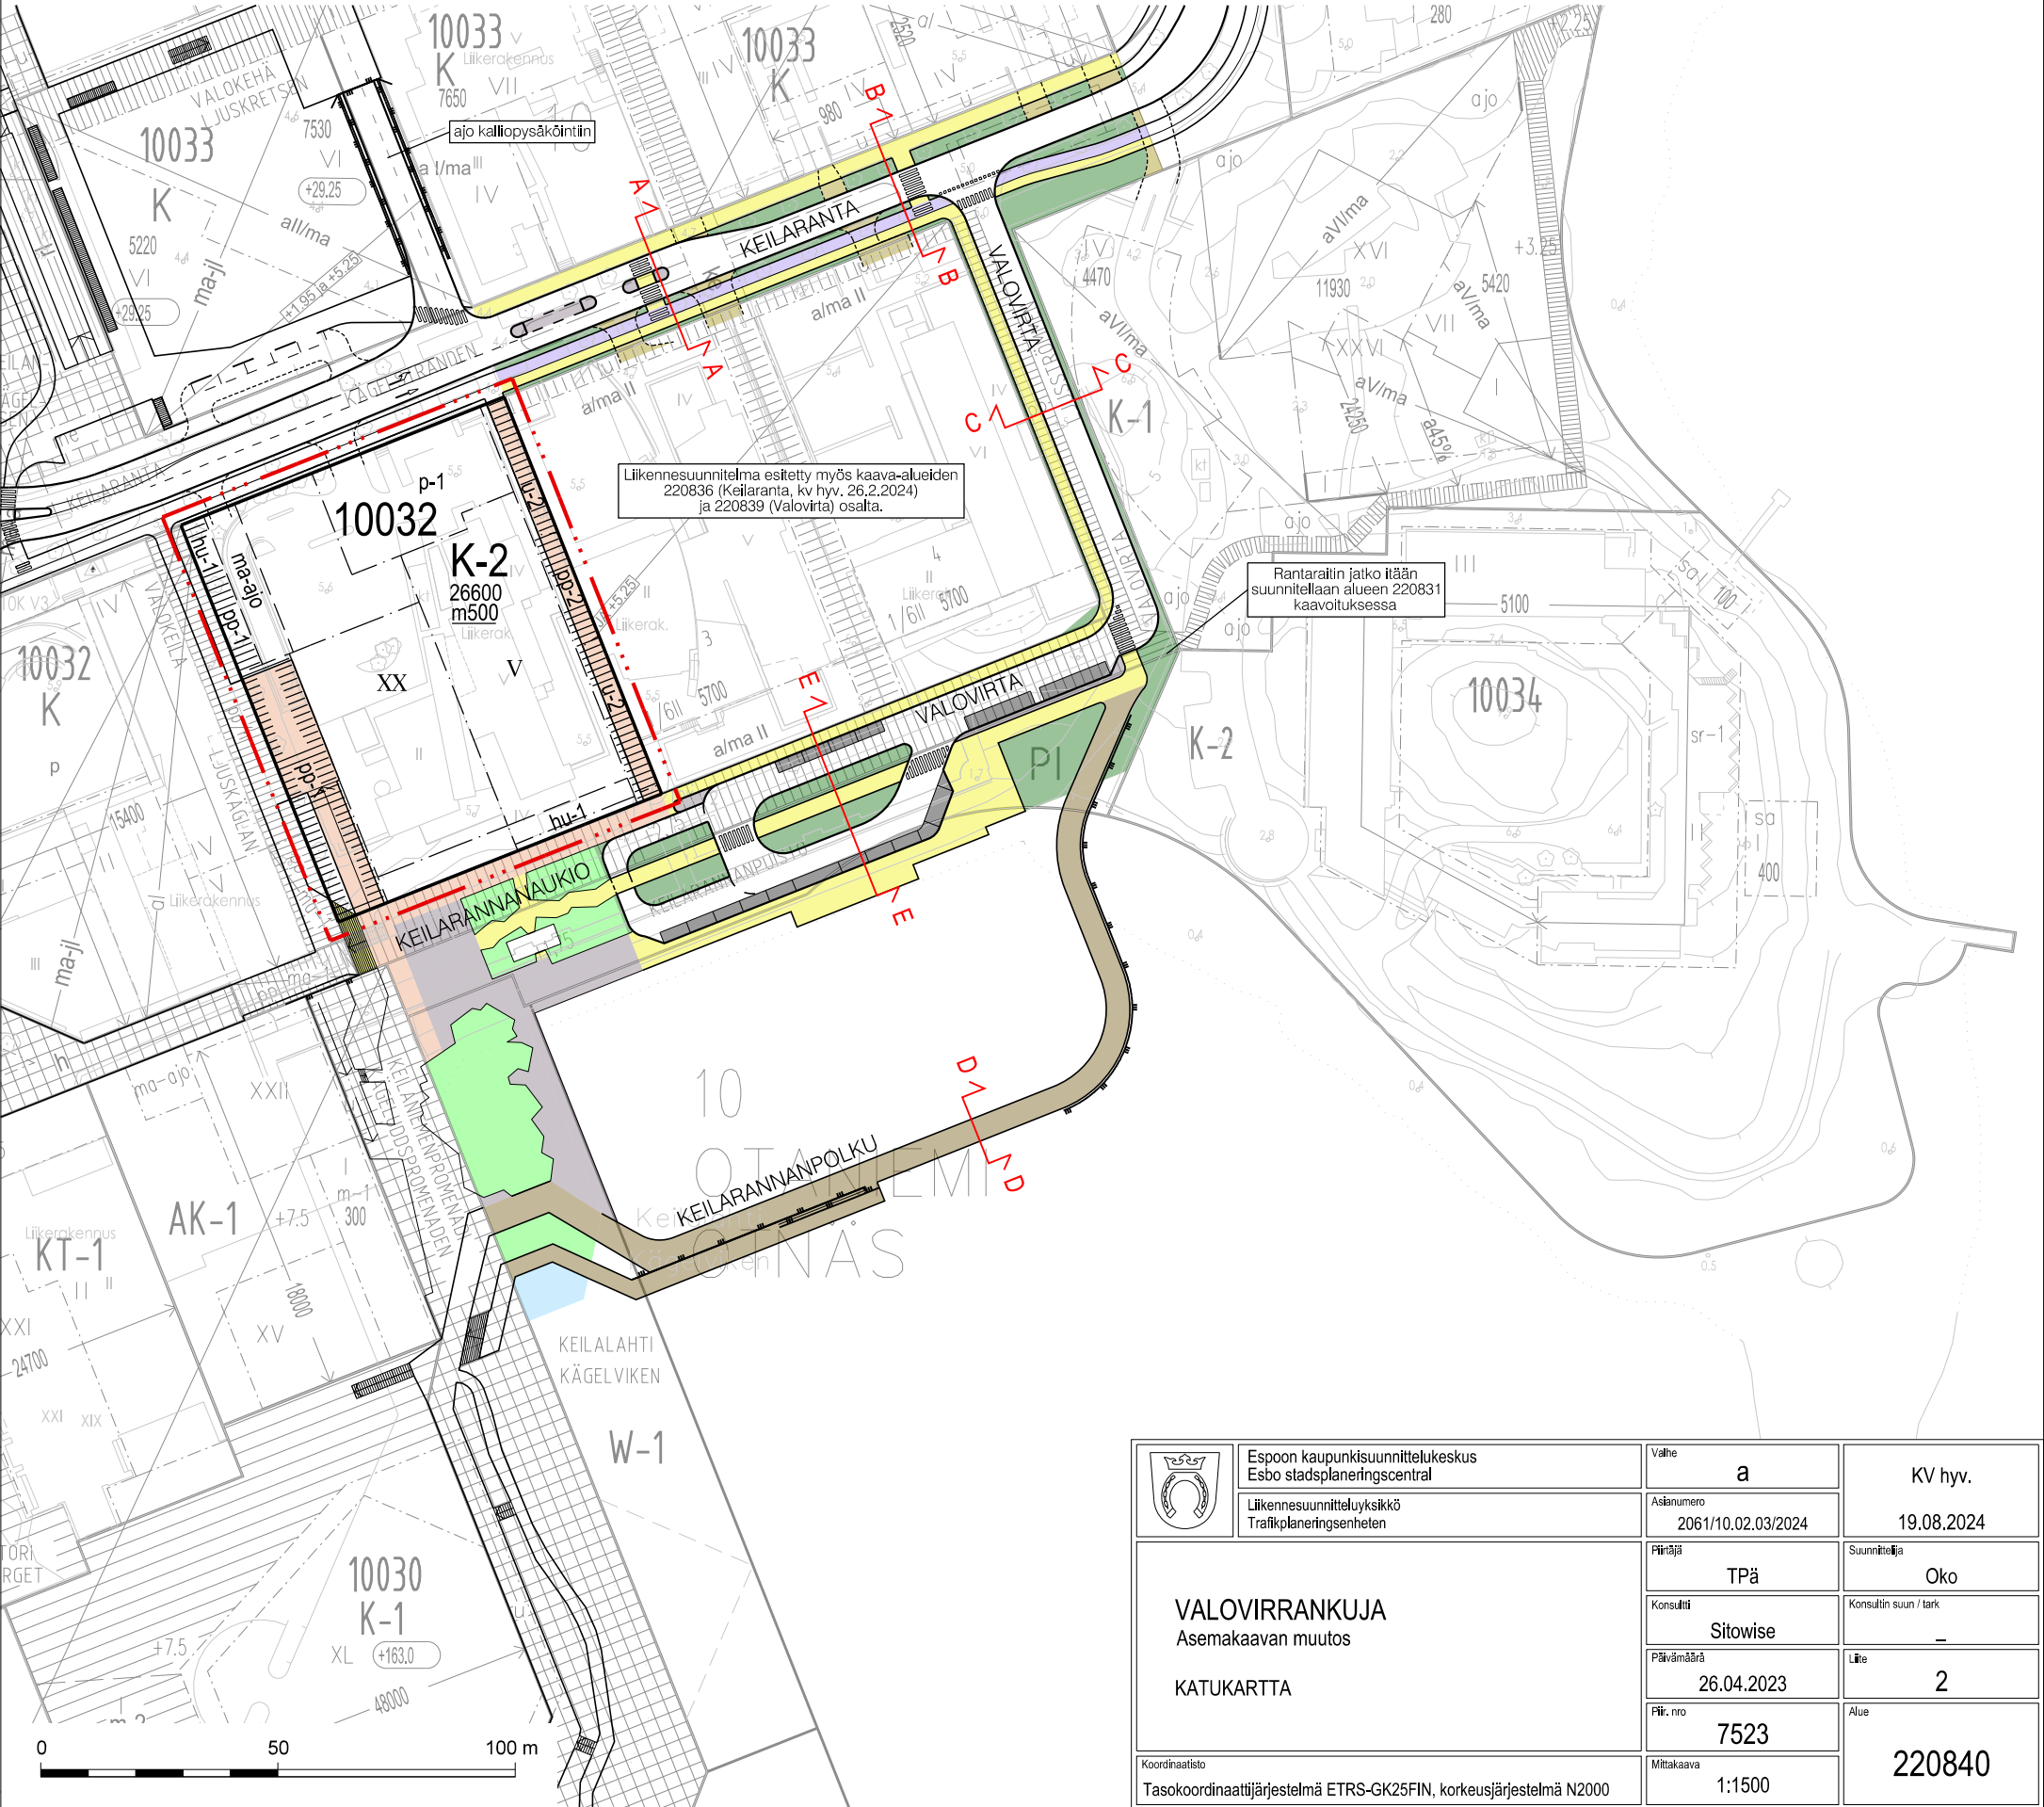

	Espoon kaupunkisuunnittelukeskus Esbo stadsplaneringscentral	Vali	a	KV hyv.
	Liikennesuunnitteluyksikkö Trafikplaneringsenheten	Asiainumero	2061/10.02.03/2024	19.08.2024
VALOVIRRANKUJA Asemakaavan muutos KATUKARTTA	Päättäjän	TPä	Suunnittelija	Oko
	Konsultti	Sitowise	Konsultin suun / tark	—
	Päivämäärä	26.04.2023	Lähte	2
	Piir. nro	7523	Alue	220840
	Mittakaava	1:1500		
Koordinaatisto Tasokoordinaattijärjestelmä ETRS-GK25FIN, korkeusjärjestelmä N2000				