

20		40		60		80		100m		1:1000			
Voimassa oleva asemakaava				Voimassa oleva tonttijako				Kaupunginosa		Kortteli		Tontti	
09.11.2015 521200				28.04.2020 45146				45		146		1-9	
Toimitusnumero				Valm.		Toimituspäivä		Toimitusinsinööri					
49-2020-227				NK		15.06.2020		 Susanna Vissisenaho					
Merkitty kiinteistörekisteriin 18.6.2020													

Tasokoordinaattijärjestelmä ETRS-GK25

KOORDINAATTILUETTELO
KOORDINATFÖRTECKNING

N:O	T1	T2	Y	X	LAATU
1	45	146	25477358.582	6673111.901	UUSI PUUPAALU
2	45	146	25477497.217	6673076.106	UUSI PUUPAALU
3	45	146	25477515.248	6673055.196	UUSI PUUPAALU
4	45	146	25477497.798	6673040.148	UUSI PUUPAALU
5	45	146	25477343.198	6673080.066	UUSI PUUPAALU
6	45	146	25477346.161	6673103.474	UUSI PUUPAALU
7	45	146	25477370.861	6673108.731	UUSI PUUPAALU
8	45	146	25477388.289	6673104.231	UUSI PUUPAALU
9	45	146	25477405.718	6673099.731	UUSI PUUPAALU
10	45	146	25477423.146	6673095.231	UUSI PUUPAALU
11	45	146	25477440.575	6673090.731	UUSI PUUPAALU
12	45	146	25477458.003	6673086.231	UUSI PUUPAALU
13	45	146	25477475.432	6673081.731	UUSI PUUPAALU
14	45	146	25477492.860	6673077.231	UUSI PUUPAALU
15	45	146	25477484.192	6673043.661	UUSI RAUTAPUTKI MAASSA
16	45	146	25477466.764	6673048.161	UUSI RAUTAPUTKI MAASSA
17	45	146	25477449.335	6673052.661	UUSI RAUTAPUTKI MAASSA
18	45	146	25477431.907	6673057.161	UUSI RAUTAPUTKI MAASSA
19	45	146	25477414.479	6673061.661	UUSI RAUTAPUTKI MAASSA
20	45	146	25477397.050	6673066.161	UUSI RAUTAPUTKI MAASSA
21	45	146	25477379.622	6673070.661	UUSI RAUTAPUTKI MAASSA
22	45	146	25477362.193	6673075.161	UUSI RAUTAPUTKI MAASSA




020406080100m		1:1000		
Voimassa oleva asemakaava		Voimassa oleva tonttijako		Kaupunginosa
09.11.2015 521200		28.04.2020 45148		45
Toimitusnumero		Valm.	Toimituspäivä	Toimitusinsinööri
49-2020-229		NK	11.06.2020	<i>Susanna Vissisenaho</i> Susanna Vissisenaho
Merkitty kiinteistörekisteriin 24.6.2020				

Tasokoordinaattijärjestelmä ETRS-GK25

KOORDINAATTILUETTELO
KOORDINAATFÖRTECKNING

N:O	T1	T2	Y	X	LAATU
1	45	148	25477546.597	6673082.376	EI RAKENNETTU
2	45	148	25477520.098	6673059.525	UUSI PUUPAALU
3	45	148	25477503.301	6673079.003	UUSI PUUPAALU
4	45	148	25477514.741	6673149.557	UUSI PUUPAALU
5	45	148	25477493.958	6673181.067	UUSI PUUPAALU
6	45	148	25477495.917	6673187.650	UUSI PUUPAALU
7	45	148	25477514.275	6673199.757	EI RAKENNETTU
8	45	148	25477523.894	6673201.519	UUSI PUUPAALU
9	45	148	25477547.943	6673165.054	UUSI PUUPAALU
10	45	148	25477550.226	6673154.390	UUSI PUUPAALU
11	45	148	25477543.438	6673112.614	UUSI PUUPAALU
12	45	148	25477504.943	6673089.130	UUSI PUUPAALU
13	45	148	25477507.824	6673106.898	UUSI PUUPAALU
14	45	148	25477510.865	6673125.653	UUSI PUUPAALU
15	45	148	25477513.906	6673144.408	UUSI PUUPAALU
16	45	148	25477512.999	6673152.197	UUSI PUUPAALU
17	45	148	25477502.538	6673168.058	UUSI PUUPAALU
18	45	148	25477532.799	6673188.016	UUSI PUUPAALU
19	45	148	25477543.260	6673172.155	UUSI PUUPAALU
20	45	148	25477547.714	6673138.926	UUSI PUUPAALU
21	45	148	25477544.666	6673120.172	UUSI PUUPAALU
22	45	148	25477542.724	6673101.239	UUSI PUUPAALU

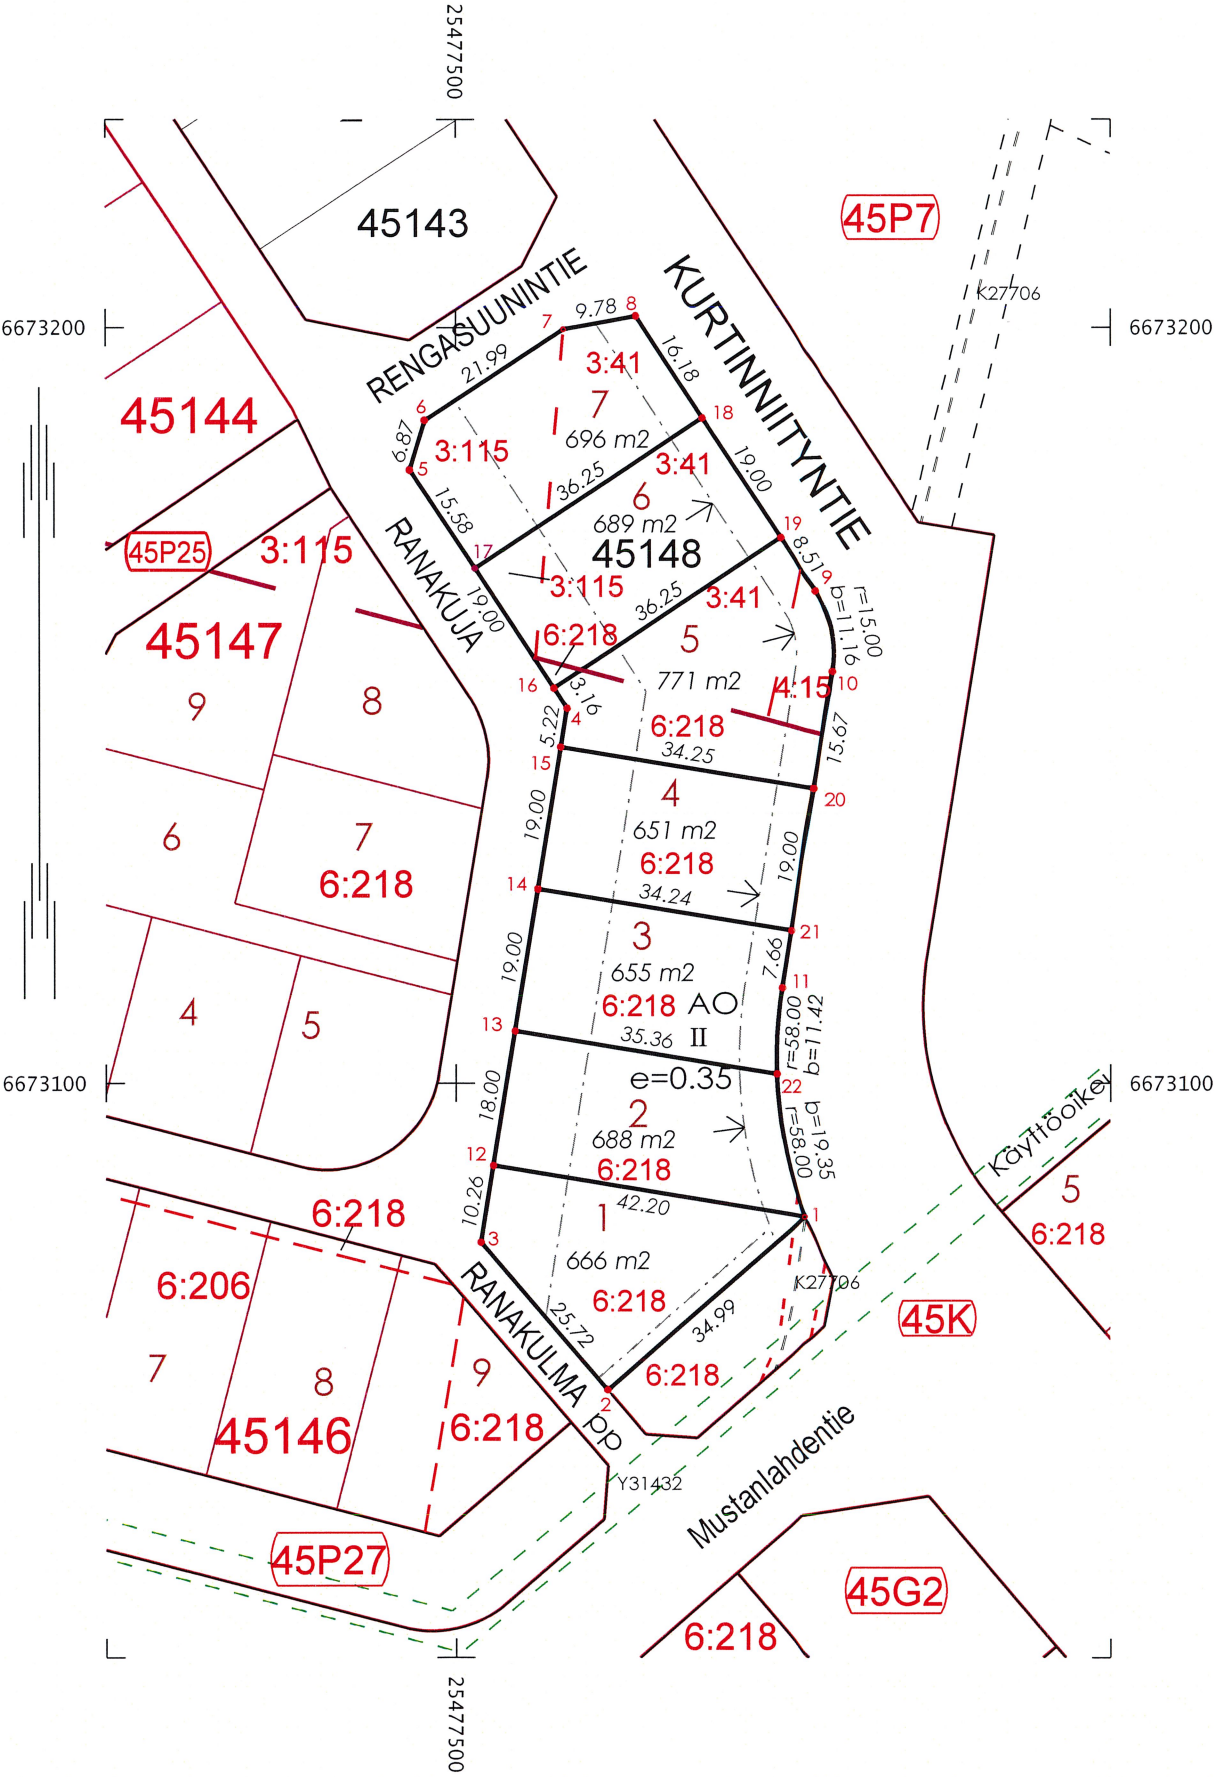

ESPOON KAUPUNKI
TOIMITUSINSINÖÖRI

TONTTIKARTTA


Voimassa oleva asemakaava 09.11.2015 521200		Voimassa oleva tonttijako 28.04.2020 45149		Kaupunginosa 45	Kortteli 149	Tontti 1-5
Toimitusnumero 49-2022-115		Valm. IA	Toimituspäivä 11.03.2022	Toimitusinsinööri Tuure Karjalainen		

Merkitty kiinteistörekisteriin 25.3.2022

Tasokoordinaattijärjestelmä ETRS-GK25


KOORDINAATTILUETTELO
KOORDINATFÖRTECKNING

N:O	T1	T2	Y	X	LAATU
1	45	149	25477572.900	6673083.045	EI RAKENNETTU
2	45	149	25477604.458	6673109.256	EI RAKENNETTU
3	45	149	25477656.289	6673049.152	EI RAKENNETTU
4	45	149	25477655.481	6673031.715	EI RAKENNETTU
5	45	149	25477643.668	6673010.606	EI RAKENNETTU
6	45	149	25477630.337	6673016.439	EI RAKENNETTU
7	45	149	25477622.021	6673026.082	EI RAKENNETTU
8	45	149	25477610.239	6673039.745	EI RAKENNETTU
9	45	149	25477598.457	6673053.408	EI RAKENNETTU
10	45	149	25477586.675	6673067.071	EI RAKENNETTU
11	45	149	25477617.737	6673093.857	EI RAKENNETTU
12	45	149	25477629.519	6673080.194	EI RAKENNETTU
13	45	149	25477641.302	6673066.531	EI RAKENNETTU
14	45	149	25477653.084	6673052.869	EI RAKENNETTU

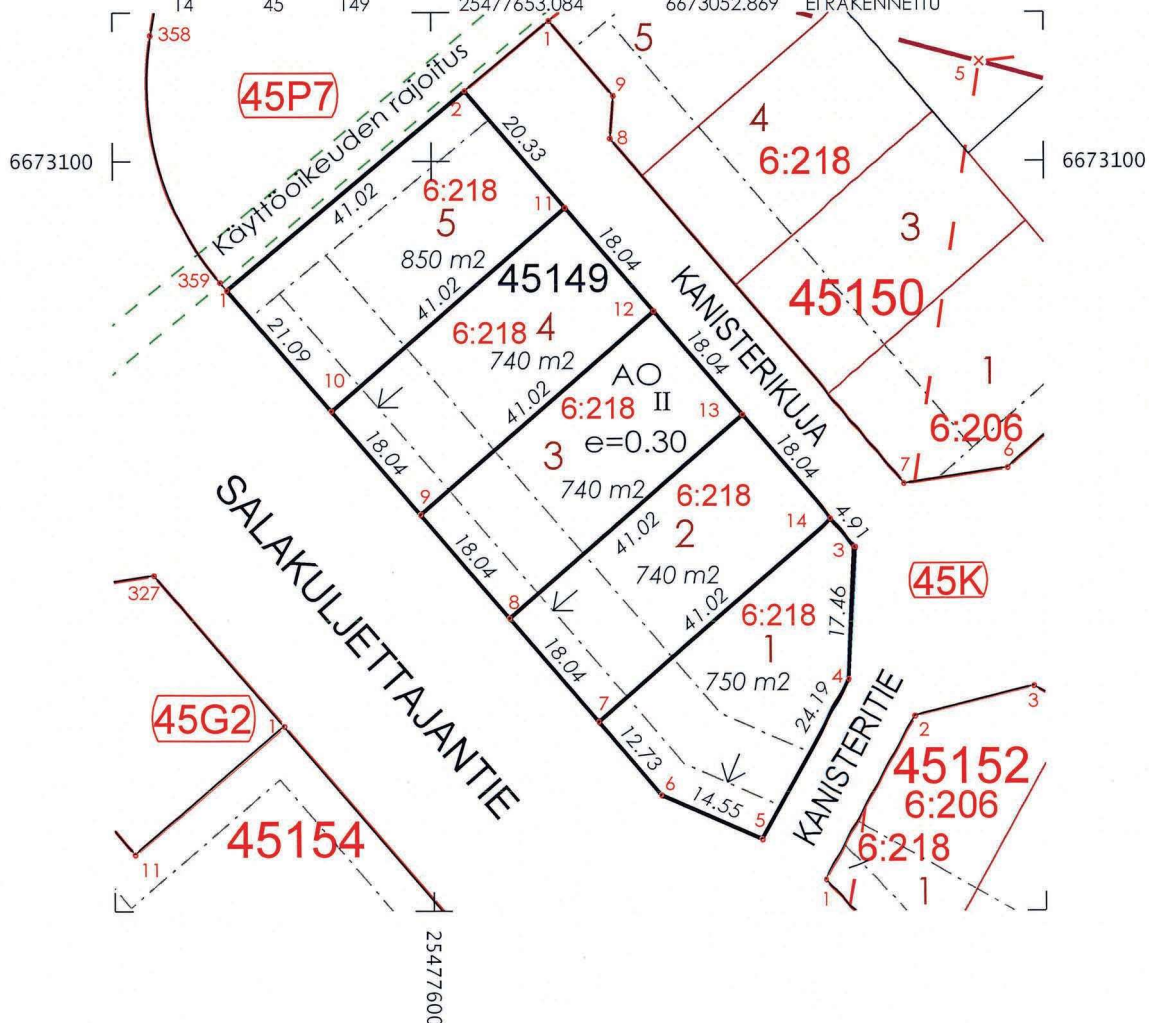

ESPOON KAUPUNKI
TOIMITUSINSINÖÖRI

TONTTIKARTTA

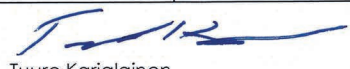
Voimassa oleva asemakaava 09.11.2015 521200		Voimassa oleva tonttijako 28.04.2020 45150		Kaupunginosa 45	Kortteli 150	Tontti 1-5
Toimitusnumero 49-2022-116		Valm. IA	Toimituspäivä 11.03.2022	Toimitusinsinööri  Tuure Karjalainen		

Merkitty kiinteistörekisteriin 25.3.2022

Tasokoordinaattijärjestelmä ETRS-GK25

KOORDINAATTILUETTELO
KOORDINATFÖRTECKNING

N:O	T1	T2	Y	X	LAATU
1	45	150	25477615.640	6673118.493	EI RAKENNETTU
2	45	150	25477639.691	6673138.071	EI RAKENNETTU
3	45	150	25477671.690	6673100.963	EI RAKENNETTU
4	45	150	25477686.836	6673114.024	EI RAKENNETTU
5	45	150	25477709.483	6673087.762	EI RAKENNETTU
6	45	150	25477676.810	6673059.586	EI RAKENNETTU
7	45	150	25477662.934	6673057.524	EI RAKENNETTU
8	45	150	25477623.757	6673102.955	EI RAKENNETTU
9	45	150	25477624.174	6673108.596	EI RAKENNETTU
14	45	150	25477694.337	6673074.701	EI RAKENNETTU
15	45	150	25477652.817	6673069.256	EI RAKENNETTU
16	45	150	25477640.403	6673083.651	EI RAKENNETTU
17	45	150	25477627.995	6673098.040	EI RAKENNETTU
18	45	150	25477654.501	6673120.897	EI RAKENNETTU
19	45	150	25477666.909	6673106.508	EI RAKENNETTU
20	45	150	25477679.323	6673092.112	EI RAKENNETTU

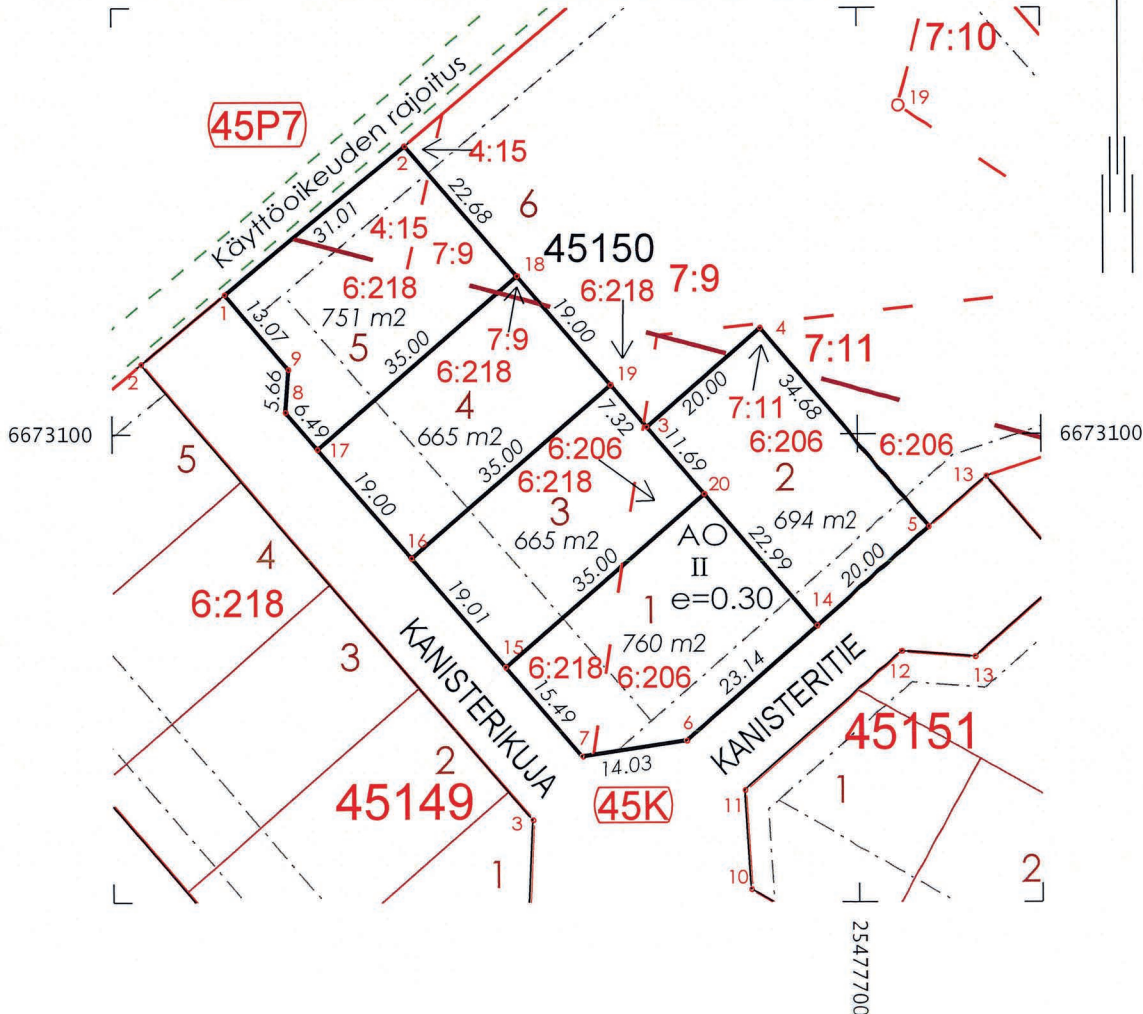

Merkitty kiinteistörekisteriin 25.3.2022

KOORDINAATTILUETTELO
KOORDINAATFÖRTECKNING

N:O	T1	T2	Y	X	LAATU
1	45	152	25477652.185	6673005.347	EI RAKENNETTU
2	45	152	25477664.238	6673026.887	EI RAKENNETTU
3	45	152	25477680.204	6673030.838	EI RAKENNETTU
4	45	152	25477748.448	6672992.263	EI RAKENNETTU
5	45	152	25477729.279	6672957.361	EI RAKENNETTU
6	45	152	25477662.226	6672994.880	EI RAKENNETTU
7	45	152	25477685.768	6673027.692	EI RAKENNETTU
8	45	152	25477701.438	6673018.835	EI RAKENNETTU
9	45	152	25477717.108	6673009.977	EI RAKENNETTU
10	45	152	25477732.778	6673001.120	EI RAKENNETTU
11	45	152	25477713.146	6672966.388	EI RAKENNETTU
12	45	152	25477697.438	6672975.178	EI RAKENNETTU
13	45	152	25477681.729	6672983.967	EI RAKENNETTU
14	45	152	25477666.021	6672992.757	EI RAKENNETTU

