



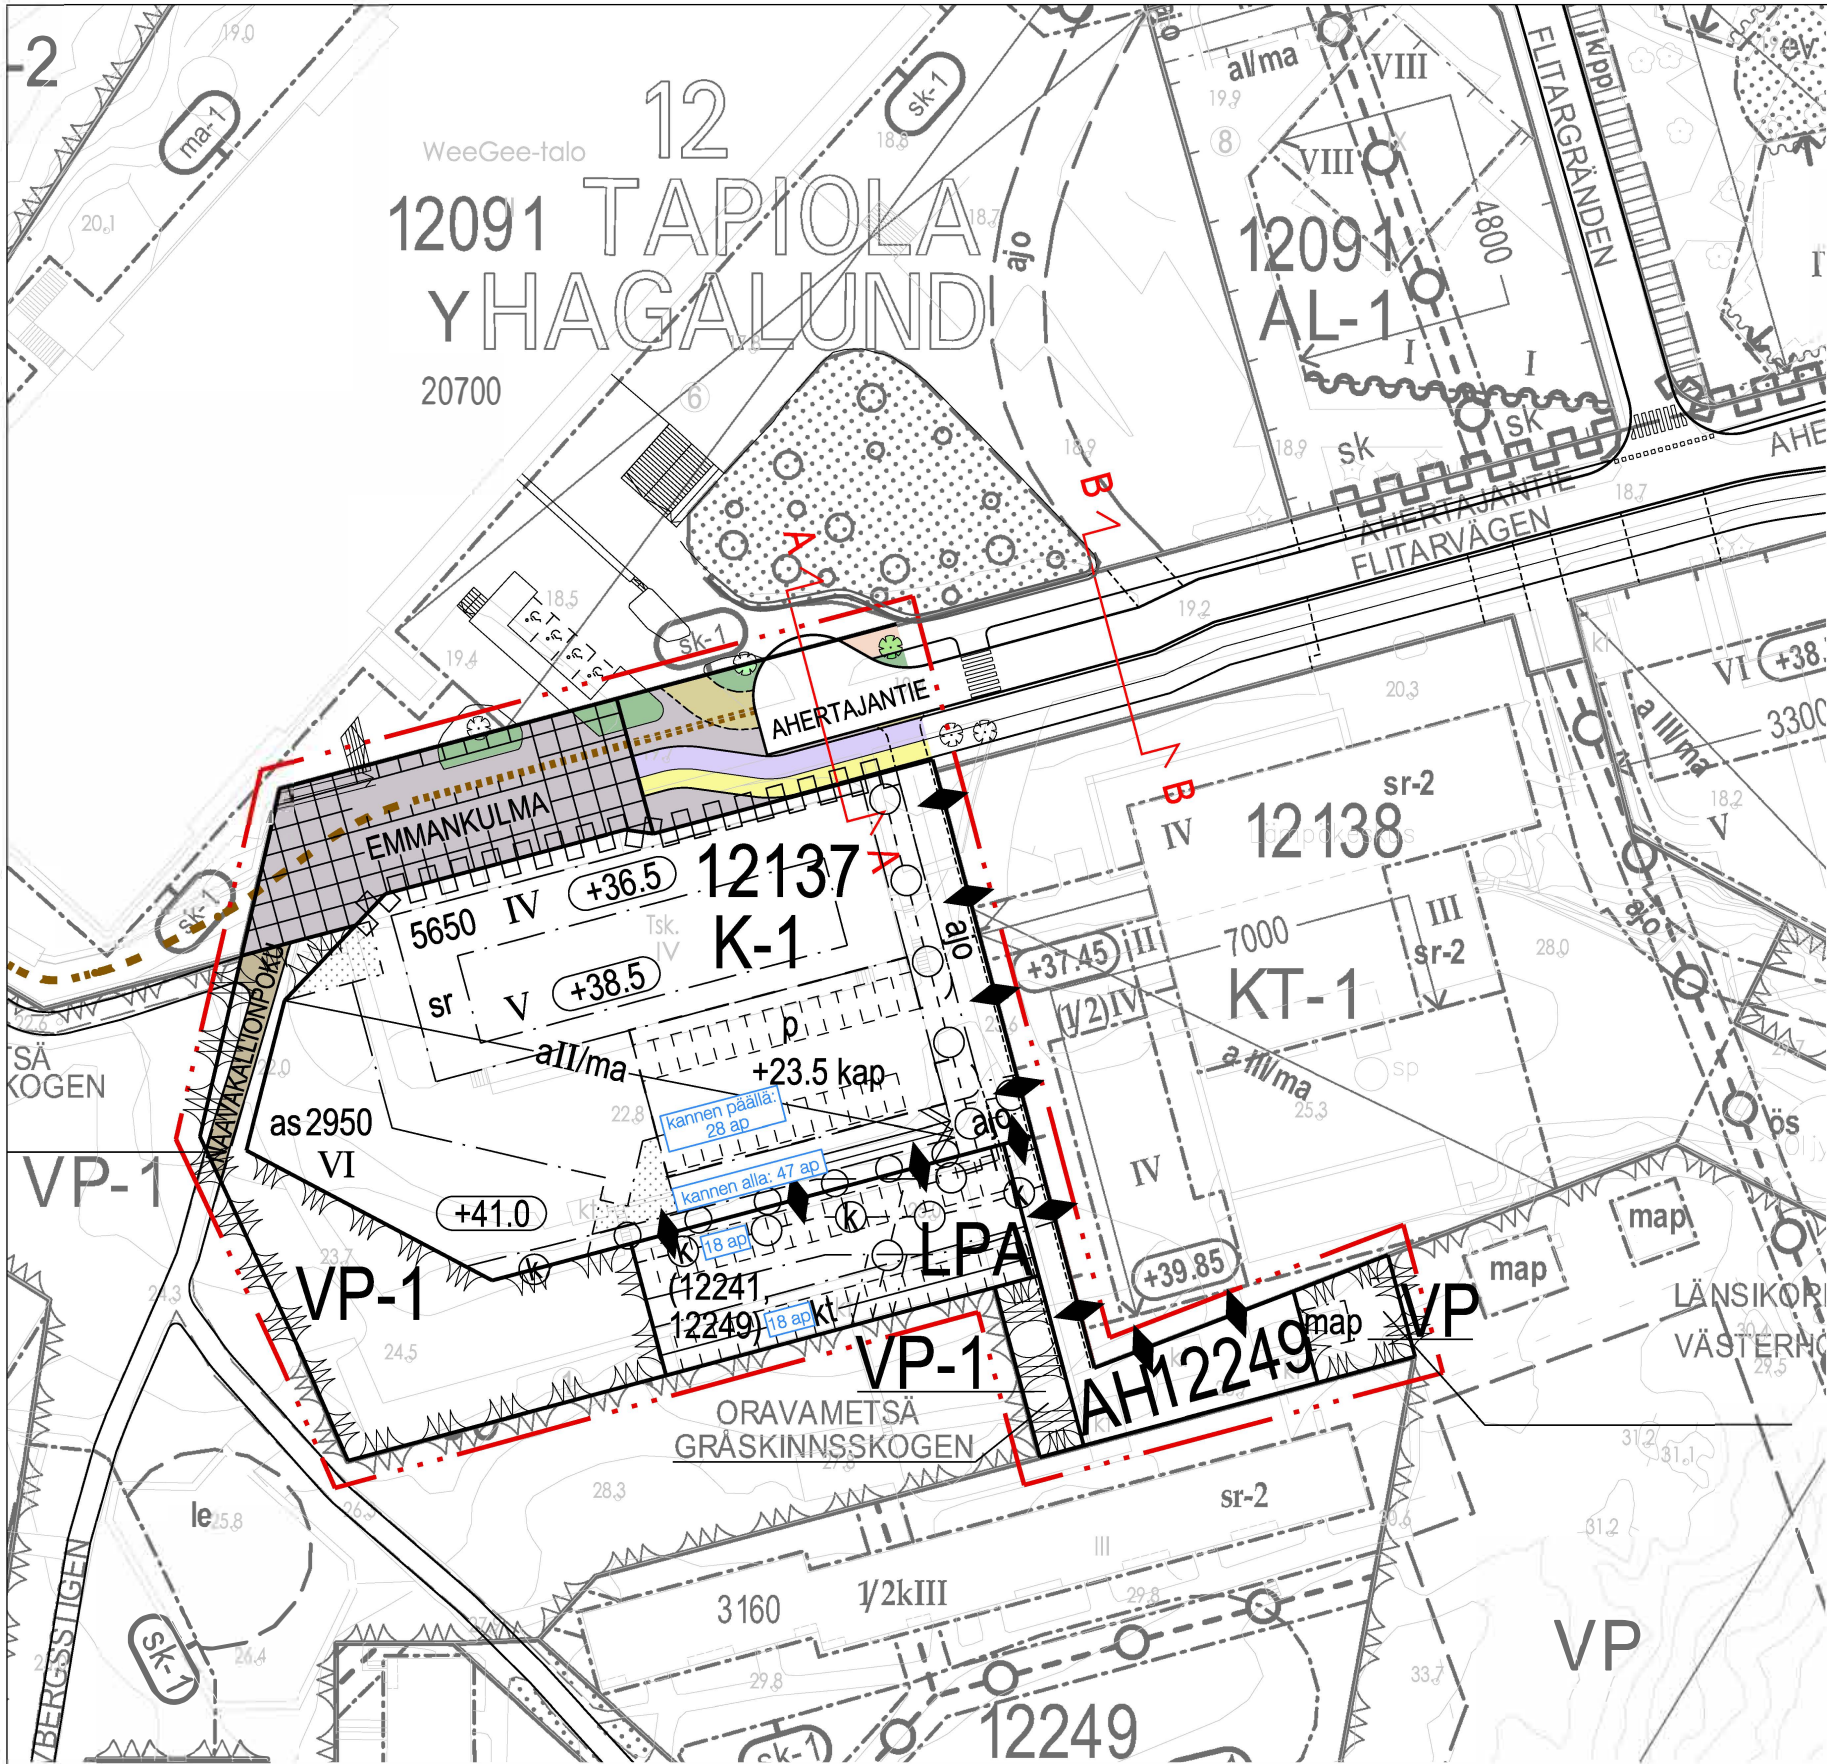



- ajorata
- katualue, liikennealue
- tonttiliittymä
- pyörätie
- jalkakäytävä
- yhdistetty jalankulku- ja pyörätie
- kiveys, aukio
- ulkoilutie
- huoltoajoyhteys
- olemassa oleva puu
- autopaikkojen lukumäärä
- noususuunta

OHJEELLISET POIKKILEIKKAUKSET

AHERTAANTIE, LEIKKAUS A - A

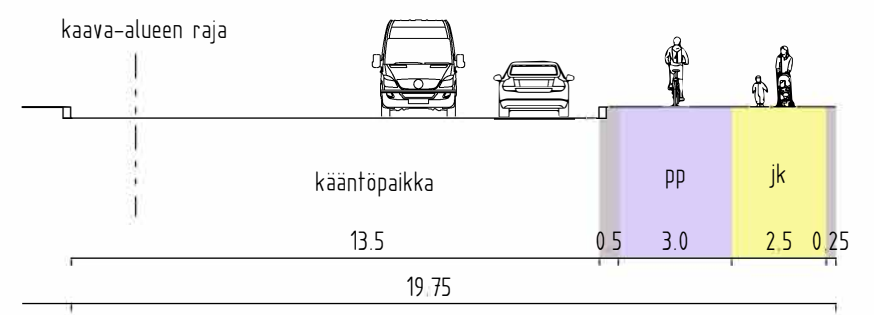

AHERTAANTIE, LEIKKAUS B - B

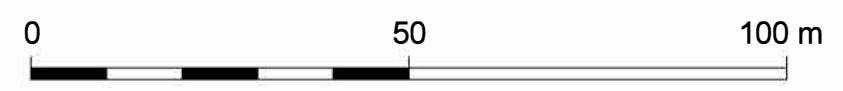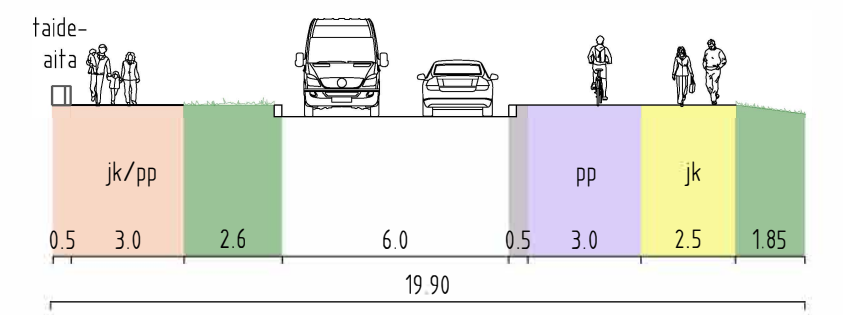

|                                                        |                                                                    |            |                       |        |
|--------------------------------------------------------|--------------------------------------------------------------------|------------|-----------------------|--------|
|                                                        | Espoon kaupunkisuunnittelukeskus<br>Esbo stadsplaneringscentral    | Vaihe      | b                     | KSL    |
|                                                        | Liikennesuunnitteluyksikkö<br>Trafikplaneringsenheten              | Asianumero | 5398/10.02.03/2020    |        |
| AHERTAANTIE II<br>Asemakaavan muutos<br><br>KATUKARTTA | Piirittäjä                                                         | MM         | Suunnittelija         | HG     |
|                                                        | Konsultti                                                          |            | Konsultin suun / tark |        |
|                                                        | Päivämäärä                                                         | 7.6.2023   | Liite                 | 1      |
|                                                        | Piir. nro                                                          | 7476       | Alue                  |        |
| Koordinaatisto                                         | Tasokoordinaattijärjestelmä ETRS-GK25FIN, korkeusjärjestelmä N2000 | Mittakaava | 1:1000                | 213501 |

# Asemakaavan seurantalomake

## Asemakaavan perustiedot ja yhteenveto

|                                     |                    |                                      |           |
|-------------------------------------|--------------------|--------------------------------------|-----------|
| Kunta                               | Espoo              | Täyttämispvm                         | 12.9.2024 |
| Kaavan nimi                         | Ahertajankulma II  |                                      |           |
| Hyväksymispvm                       | 9.9.2024           | Ehdotuspvm                           | 7.6.2023  |
| Hyväksyjä                           | H - kunnanhallitus | Vireilletulosta ilm. pvm             | 2.12.2020 |
| Pysyvä kaavatunnus                  |                    | Kunnan kaavatunnus                   | 213501    |
| Kaava-alueen pinta-ala [ha]         | 0,9436             | Uusi asemakaavan pinta-ala [ha]      |           |
| Maanalaisten tilojen pinta-ala [ha] |                    | Asemakaavan muutoksen pinta-ala [ha] | 0,9436    |

|                          |                         |                 |
|--------------------------|-------------------------|-----------------|
| Ranta-asemakaava         | Rantaviivan pituus [km] |                 |
| Rakennuspaikat [lkm]     | Omarantaiset            | Ei-omarantaiset |
| Lomarakennuspaikat [lkm] | Omarantaiset            | Ei-omarantaiset |

| Aluevaraukset | Pinta-ala [ha] | Pinta-ala [%] | Kerrosala [k-m²] | Tehokkuus [e] | Pinta-alan muut. [ha +/-] | Kerrosalan muut. [k-m² +/-] |
|---------------|----------------|---------------|------------------|---------------|---------------------------|-----------------------------|
| Yhteensä      | 0,9436         | 100,00        | 8600             | 0,91          | 0,0000                    | 2540                        |
| A yhteensä    | 0,0473         | 5,0           | 0                | 0,00          | 0,0473                    | 0                           |
| P yhteensä    |                |               |                  |               |                           |                             |
| Y yhteensä    |                |               |                  |               |                           |                             |
| C yhteensä    |                |               |                  |               |                           |                             |
| K yhteensä    | 0,4676         | 49,6          | 8600             | 1,84          | 0,0636                    | 2540                        |
| T yhteensä    |                |               |                  |               |                           |                             |
| V yhteensä    | 0,1745         | 18,5          | 0                | 0,00          | 0,0582                    | 0                           |
| R yhteensä    |                |               |                  |               |                           |                             |
| L yhteensä    | 0,2542         | 26,9          | 0                | 0,00          | -0,1691                   | 0                           |
| E yhteensä    |                |               |                  |               |                           |                             |
| S yhteensä    |                |               |                  |               |                           |                             |
| M yhteensä    |                |               |                  |               |                           |                             |
| W yhteensä    |                |               |                  |               |                           |                             |

| Maanalaiset tilat | Pinta-ala [ha] | Pinta-ala [%] | Kerrosala [k-m²] | Pinta-alan muut. [ha +/-] | Kerrosalan muut. [k-m² +/-] |
|-------------------|----------------|---------------|------------------|---------------------------|-----------------------------|
| Yhteensä          | 0,0000         | 0,00          | 0                | 0,0000                    | 0                           |

| Rakennussuojelut | Suojellut rakennukset |        | Suojeltujen rakennusten muutos |            |
|------------------|-----------------------|--------|--------------------------------|------------|
|                  | [lkm]                 | [k-m²] | [lkm +/-]                      | [k-m² +/-] |
| Yhteensä         | 1                     | 5650   | 1                              | 5650       |

# Alamerkinnyt

| Aluevaraukset     | Pinta-ala<br>[ha] | Pinta-ala<br>[%] | Kerrosala<br>[k-m <sup>2</sup> ] | Tehokkuus<br>[e] | Pinta-alan muut.<br>[ha +/-] | Kerrosalan muut.<br>[k-m <sup>2</sup> +/-] |
|-------------------|-------------------|------------------|----------------------------------|------------------|------------------------------|--------------------------------------------|
| <b>Yhteensä</b>   | <b>0,9436</b>     | <b>100,00</b>    | <b>8600</b>                      | <b>0,91</b>      | <b>0,0000</b>                | <b>2540</b>                                |
| <b>A yhteensä</b> | 0,0473            | 5,0              | 0                                | 0,00             | 0,0473                       | 0                                          |
| AH                | 0,0473            | 100,0            | 0                                | 0,00             | 0,0473                       | 0                                          |
| <b>P yhteensä</b> |                   |                  |                                  |                  |                              |                                            |
| <b>Y yhteensä</b> |                   |                  |                                  |                  |                              |                                            |
| <b>C yhteensä</b> |                   |                  |                                  |                  |                              |                                            |
| <b>K yhteensä</b> | 0,4676            | 49,6             | 8600                             | 1,84             | 0,0636                       | 2540                                       |
| K-1 as            |                   |                  | 2950                             |                  |                              | 2950                                       |
| K-1               | 0,4676            | 100,0            | 5650                             | 1,21             | 0,4676                       | 5650                                       |
| KT                | 0,0000            | 0,0              | 0                                |                  | -0,4040                      | -6060                                      |
| <b>T yhteensä</b> |                   |                  |                                  |                  |                              |                                            |
| <b>V yhteensä</b> | 0,1745            | 18,5             | 0                                | 0,00             | 0,0582                       | 0                                          |
| VP-1              | 0,1430            | 81,9             | 0                                | 0,00             | 0,0918                       | 0                                          |
| VP                | 0,0315            | 18,1             | 0                                | 0,00             | -0,0336                      | 0                                          |
| <b>R yhteensä</b> |                   |                  |                                  |                  |                              |                                            |
| <b>L yhteensä</b> | 0,2542            | 26,9             | 0                                | 0,00             | -0,1691                      | 0                                          |
| Katuauk./torit    | 0,0916            | 36,0             | 0                                | 0,00             | 0,0916                       | 0                                          |
| Kadut             | 0,0708            | 27,9             | 0                                | 0,00             | -0,1722                      | 0                                          |
| LPA               | 0,0918            | 36,1             | 0                                | 0,00             | 0,0349                       | 0                                          |
| LP                | 0,0000            | 0,0              | 0                                |                  | -0,1234                      | 0                                          |
| <b>E yhteensä</b> |                   |                  |                                  |                  |                              |                                            |
| <b>S yhteensä</b> |                   |                  |                                  |                  |                              |                                            |
| <b>M yhteensä</b> |                   |                  |                                  |                  |                              |                                            |
| <b>W yhteensä</b> |                   |                  |                                  |                  |                              |                                            |

| Rakennussuojelut | Suojellut rakennukset |                     | Suojeltujen rakennusten muutos |                        |
|------------------|-----------------------|---------------------|--------------------------------|------------------------|
|                  | [lkm]                 | [k-m <sup>2</sup> ] | [lkm +/-]                      | [k-m <sup>2</sup> +/-] |
| <b>Yhteensä</b>  | <b>1</b>              | <b>5650</b>         | <b>1</b>                       | <b>5650</b>            |
| Asemakaava       | 1                     | 5650                | 1                              | 5650                   |