

# Asemakaavan seurantalomake

## Asemakaavan perustiedot ja yhteenveto

|                                     |                       |                                      |           |
|-------------------------------------|-----------------------|--------------------------------------|-----------|
| Kunta                               | Espoo                 | Täyttämispvm                         | 20.9.2024 |
| Kaavan nimi                         | Vanha Lillhementintie |                                      |           |
| Hyväksymispvm                       | 16.9.2024             | Ehdotuspvm                           | 17.1.2024 |
| Hyväksyjä                           | V - kunnanvaltuusto   | Vireilletulosta ilm. pvm             | 1.3.2023  |
| Pysyvä kaavatunnus                  |                       | Kunnan kaavatunnus                   | 330602    |
| Kaava-alueen pinta-ala [ha]         | 0,7528                | Uusi asemakaavan pinta-ala [ha]      |           |
| Maanalaisten tilojen pinta-ala [ha] |                       | Asemakaavan muutoksen pinta-ala [ha] | 0,7528    |

|                          |                         |                 |
|--------------------------|-------------------------|-----------------|
| Ranta-asemakaava         | Rantaviivan pituus [km] |                 |
| Rakennuspaikat [lkm]     | Omarantaiset            | Ei-omarantaiset |
| Lomarakennuspaikat [lkm] | Omarantaiset            | Ei-omarantaiset |


| Aluevaraukset | Pinta-ala [ha] | Pinta-ala [%] | Kerrosala [k-m <sup>2</sup> ] | Tehokkuus [e] | Pinta-alan muut. [ha +/-] | Kerrosalan muut. [k-m <sup>2</sup> +/-] |
|---------------|----------------|---------------|-------------------------------|---------------|---------------------------|-----------------------------------------|
| Yhteensä      | 0,7528         | 100,00        | 503                           | 0,07          | 0,0000                    | -87                                     |
| A yhteensä    | 0,2013         | 26,7          | 503                           | 0,25          | -0,0345                   | -87                                     |
| P yhteensä    |                |               |                               |               |                           |                                         |
| Y yhteensä    |                |               |                               |               |                           |                                         |
| C yhteensä    |                |               |                               |               |                           |                                         |
| K yhteensä    |                |               |                               |               |                           |                                         |
| T yhteensä    |                |               |                               |               |                           |                                         |
| V yhteensä    | 0,0000         | 0,0           |                               |               | -0,1615                   |                                         |
| R yhteensä    |                |               |                               |               |                           |                                         |
| L yhteensä    | 0,5515         | 73,3          |                               |               | 0,1960                    |                                         |
| E yhteensä    |                |               |                               |               |                           |                                         |
| S yhteensä    |                |               |                               |               |                           |                                         |
| M yhteensä    |                |               |                               |               |                           |                                         |
| W yhteensä    |                |               |                               |               |                           |                                         |

| Maanalaiset tilat | Pinta-ala [ha] | Pinta-ala [%] | Kerrosala [k-m <sup>2</sup> ] | Pinta-alan muut. [ha +/-] | Kerrosalan muut. [k-m <sup>2</sup> +/-] |
|-------------------|----------------|---------------|-------------------------------|---------------------------|-----------------------------------------|
| Yhteensä          | 0,0000         | 0,00          | 0                             | 0,0000                    | 0                                       |

| Rakennussuojelut | Suojellut rakennukset |                     | Suojeltujen rakennusten muutos |                        |
|------------------|-----------------------|---------------------|--------------------------------|------------------------|
|                  | [lkm]                 | [k-m <sup>2</sup> ] | [lkm +/-]                      | [k-m <sup>2</sup> +/-] |
| Yhteensä         | 0                     | 0                   | 0                              | 0                      |


# Alamerkinnot

| Aluevaraukset | Pinta-ala<br>[ha] | Pinta-ala<br>[%] | Kerrosala<br>[k-m <sup>2</sup> ] | Tehokkuus<br>[e] | Pinta-alan muut.<br>[ha +/-] | Kerrosalan muut.<br>[k-m <sup>2</sup> +/-] |
|---------------|-------------------|------------------|----------------------------------|------------------|------------------------------|--------------------------------------------|
| Yhteensä      | 0,7528            | 100,00           | 503                              | 0,07             | 0,0000                       | -87                                        |
| A yhteensä    | 0,2013            | 26,7             | 503                              | 0,25             | -0,0345                      | -87                                        |
| AO            | 0,2013            | 100,0            | 503                              | 0,25             | -0,0345                      | -87                                        |
| P yhteensä    |                   |                  |                                  |                  |                              |                                            |
| Y yhteensä    |                   |                  |                                  |                  |                              |                                            |
| C yhteensä    |                   |                  |                                  |                  |                              |                                            |
| K yhteensä    |                   |                  |                                  |                  |                              |                                            |
| T yhteensä    |                   |                  |                                  |                  |                              |                                            |
| V yhteensä    | 0,0000            | 0,0              |                                  |                  | -0,1615                      |                                            |
| VP            | 0,0000            | 0,0              |                                  |                  | -0,1615                      |                                            |
| R yhteensä    |                   |                  |                                  |                  |                              |                                            |
| L yhteensä    | 0,5515            | 73,3             |                                  |                  | 0,1960                       |                                            |
| Kadut         | 0,5515            | 100,0            |                                  |                  | 0,1960                       |                                            |
| E yhteensä    |                   |                  |                                  |                  |                              |                                            |
| S yhteensä    |                   |                  |                                  |                  |                              |                                            |
| M yhteensä    |                   |                  |                                  |                  |                              |                                            |
| W yhteensä    |                   |                  |                                  |                  |                              |                                            |

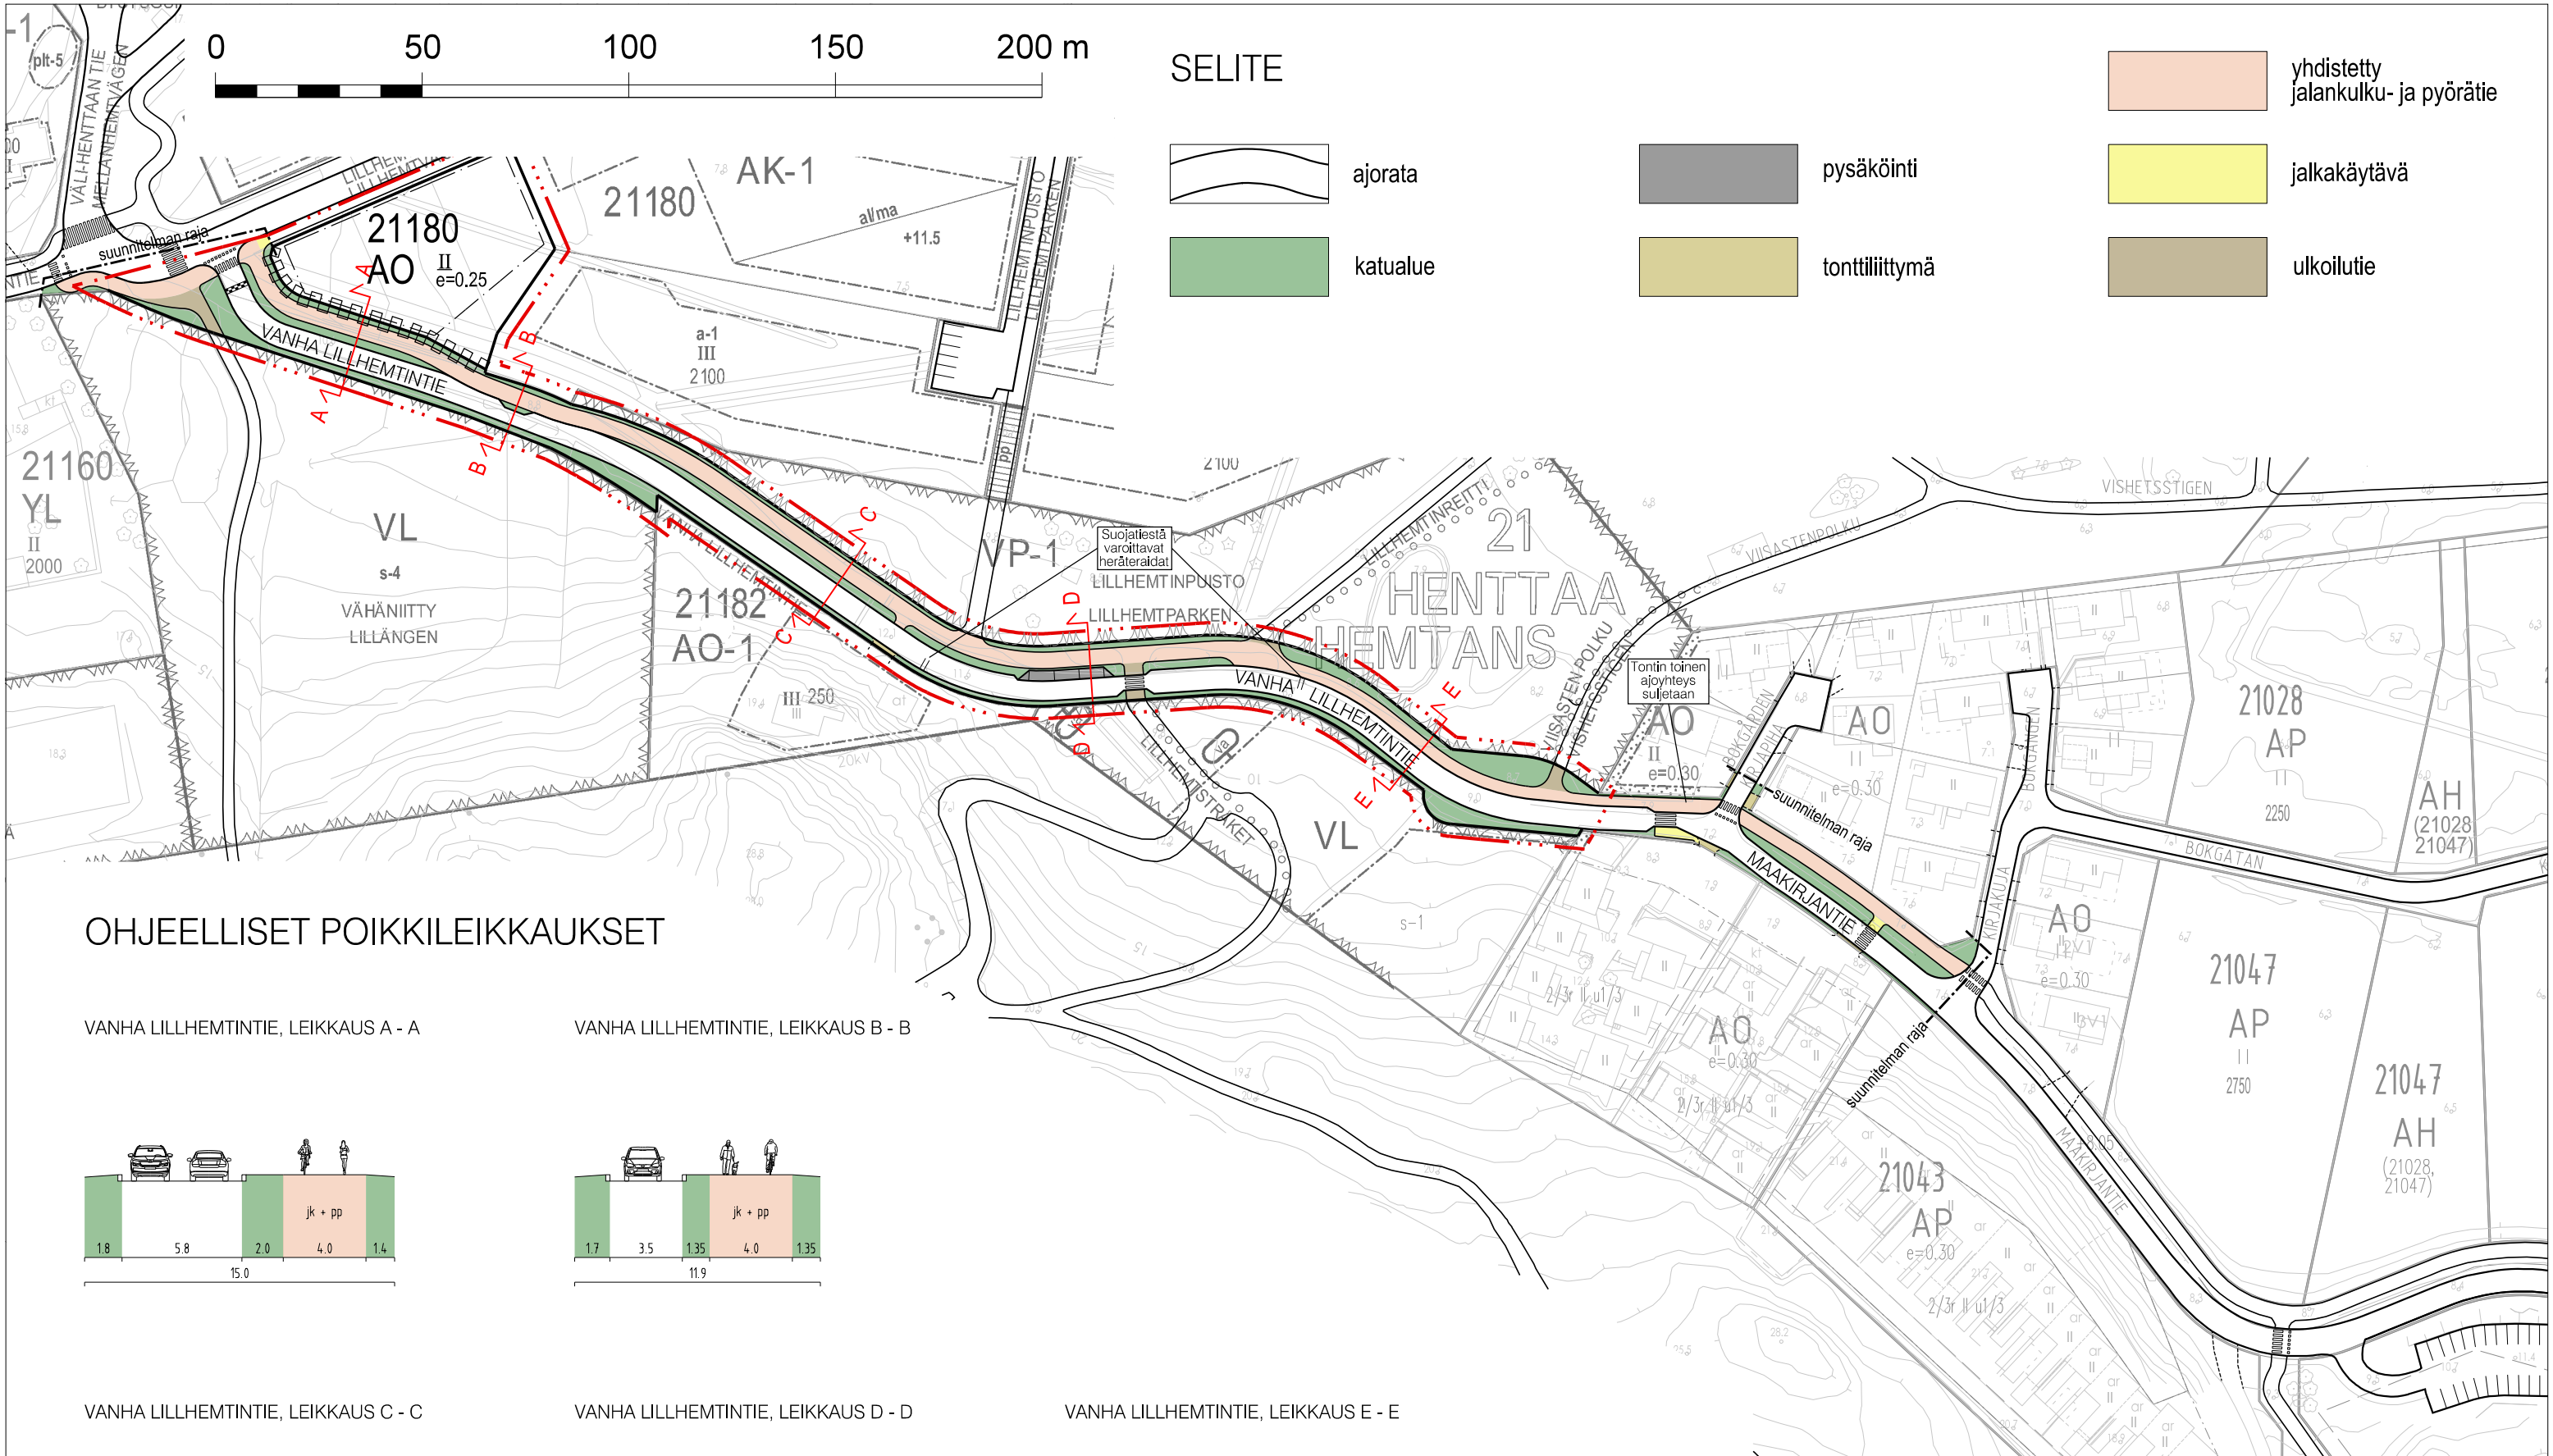


## OHJEELLISET POIKKILEIKKAUKSET


VANHA LILLHEMTINTIE, LEIKKAUS A - A

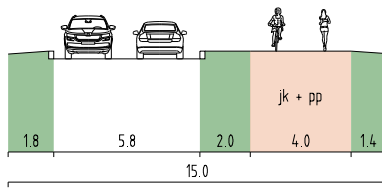


VANHA LILLHEMTINTIE, LEIKKAUS B - B

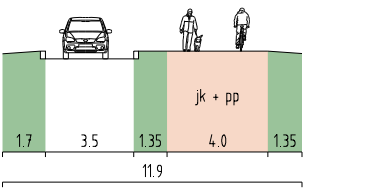


VANHA LILLHEMTINTIE, LEIKKAUS C - C

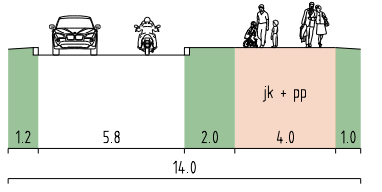

VANHA LILLHEMTINTIE, LEIKKAUS D - D

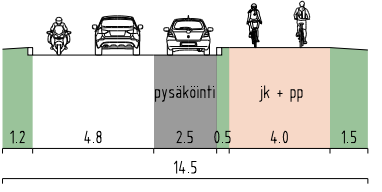

VANHA LILLHEMTINTIE, LEIKKAUS E - E

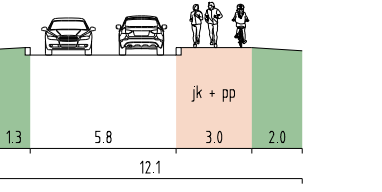


|                                                                                      |                                                                 |                                |                                   |
|--------------------------------------------------------------------------------------|-----------------------------------------------------------------|--------------------------------|-----------------------------------|
|                                                                                      | Espoon kaupunkisuunnittelukeskus<br>Esbo stadsplaneringscentral | Vaihe<br><b>b</b>              | KV hyv.<br><b>16.09.2024</b>      |
|                                                                                      | Liikennesuunnitteluyksikkö<br>Trafiplaneringsenheten            | Asianumero<br>51/10.02.03/2023 | Suunnittelija<br><b>HG</b>        |
| <b>VANHA LILLHEMTINTIE</b><br>Asemakaavan muutos<br><br><b>KATUKARTTA</b>            |                                                                 | Päättäjä<br><b>TPä</b>         | Konsultin suun / tark<br><b>—</b> |
|                                                                                      |                                                                 | Konsultti<br><b>Sitowise</b>   | Liite<br><b>2</b>                 |
| Koordinaatisto<br>Tasokoordinaattijärjestelmä ETRS-GK25FIN, korkeusjärjestelmä N2000 |                                                                 | Pääväännäjä<br>17.01.2024      | Alue<br><b>330602</b>             |
|                                                                                      |                                                                 | Piir. nro<br><b>7491</b>       | Mittakaava<br>1:1500              |

# Vanha Lillhemtintie - Maakirjantie

Nykytilanne, syksy v. 2023

päivämelu

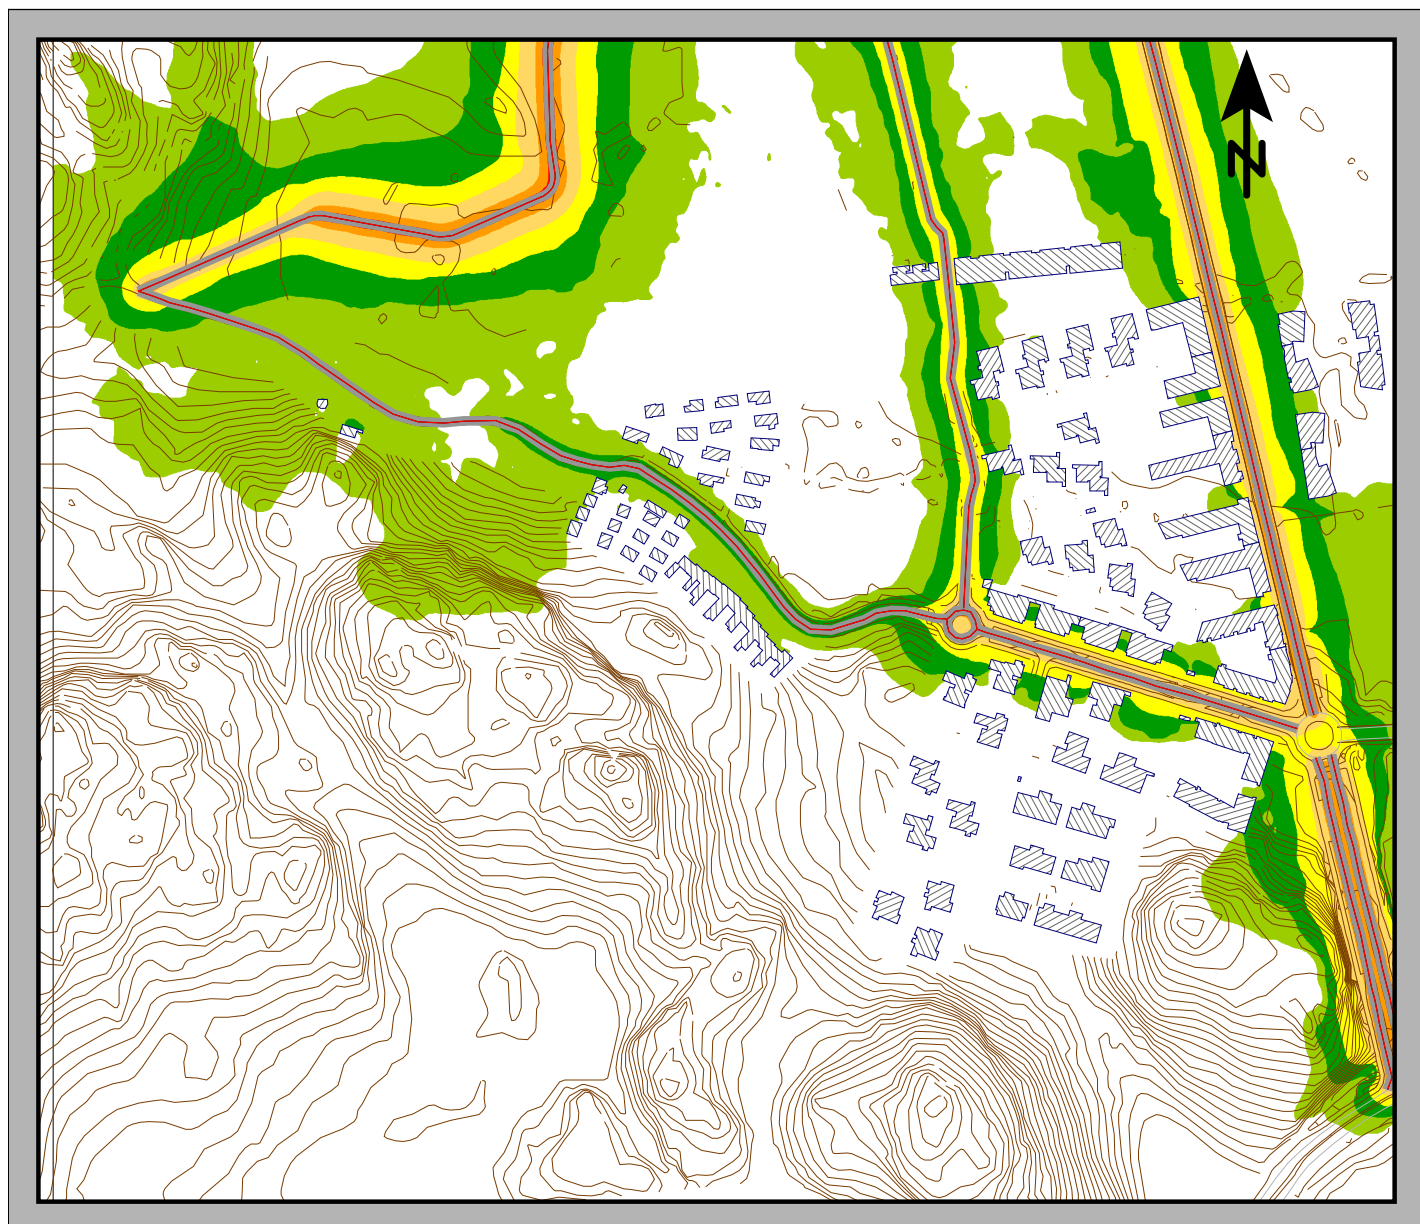

Levels LrD  
in dB(A)

|         |
|---------|
| < 45    |
| 45 - 50 |
| 50 - 55 |
| 55 - 60 |
| 60 - 65 |
| 65 - 70 |
| 70 - 75 |
| >= 75   |


**Espoon kaupunki**  
**Tieliikenteen päiväajan klo 7-22**  
**keskiäänitaso**

0 50 100 200 300 400 m


Date: 21.12.2023

## Vanha Lillhementintie - Maakirjantie

Vanha Lillhementintie avattu liikenteelle, ennuste  
päivämelu

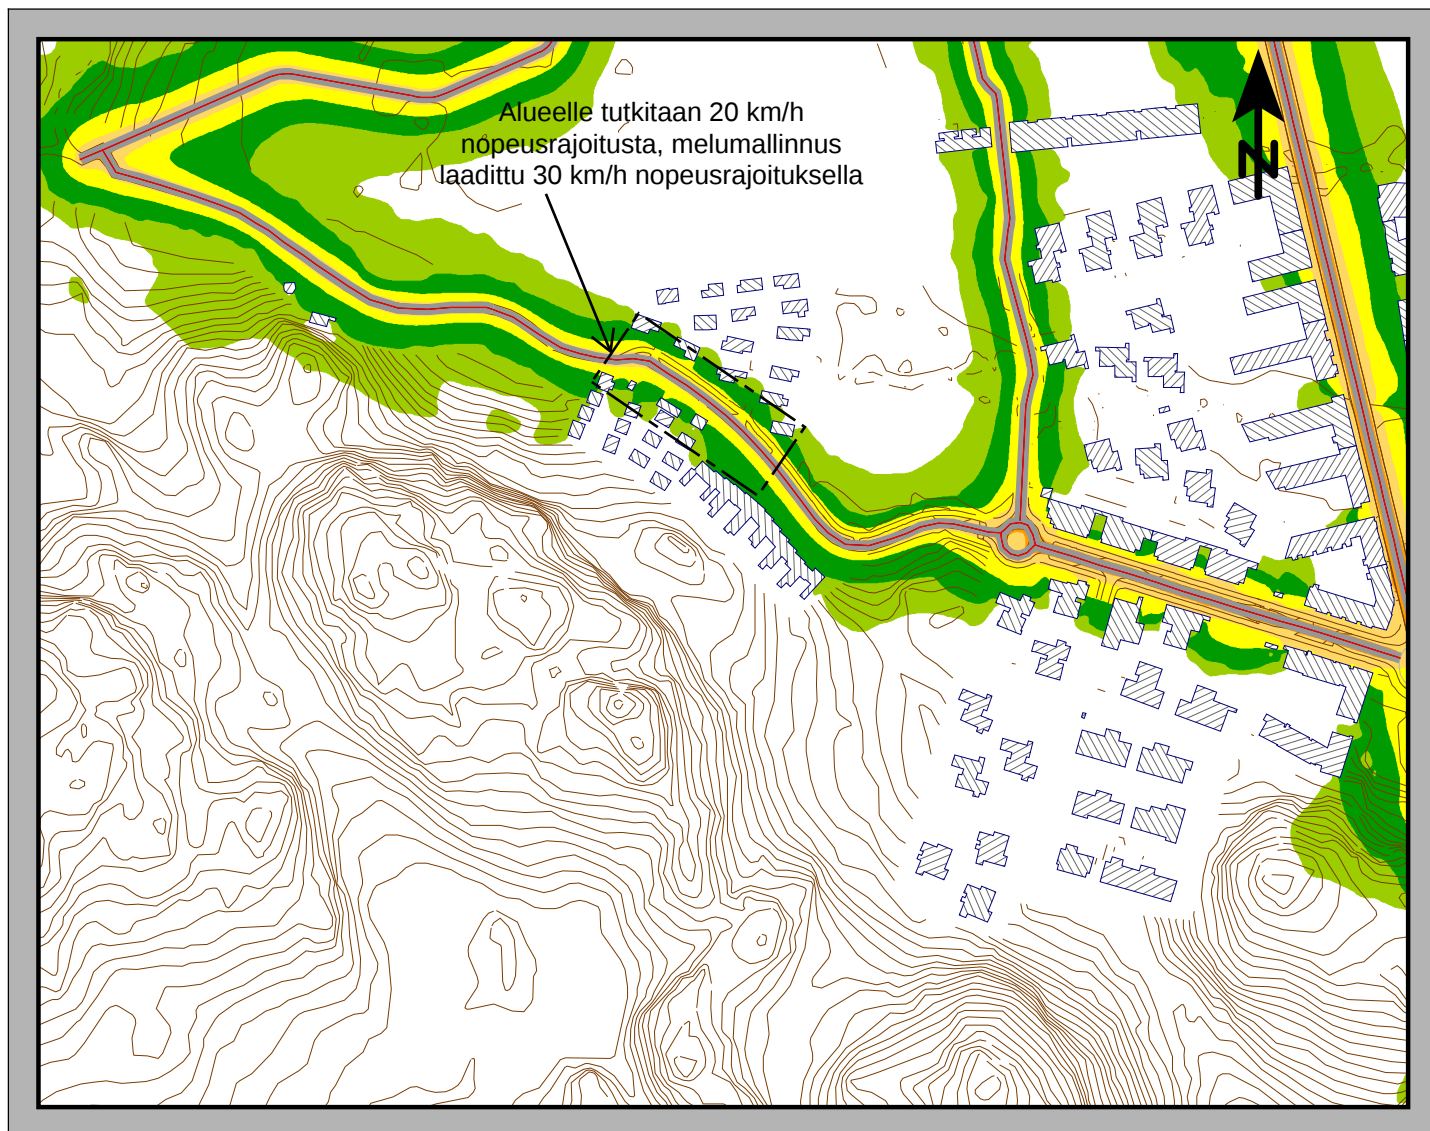

Levels LrD  
in dB(A)

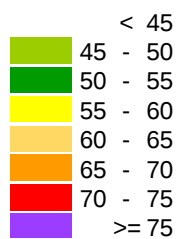


**Espoon kaupunki**  
**Tieliikenteen**  
**päiväajan klo 7-22 keskiäänitaso ennuste**




Date: 21.12.2023  
Kaupunkisuunnittelukeskus

## Vanha Lillhementintie - Maakirjantie

Vanha Lillhementintie avattu liikenteelle, ennuste  
yömelu

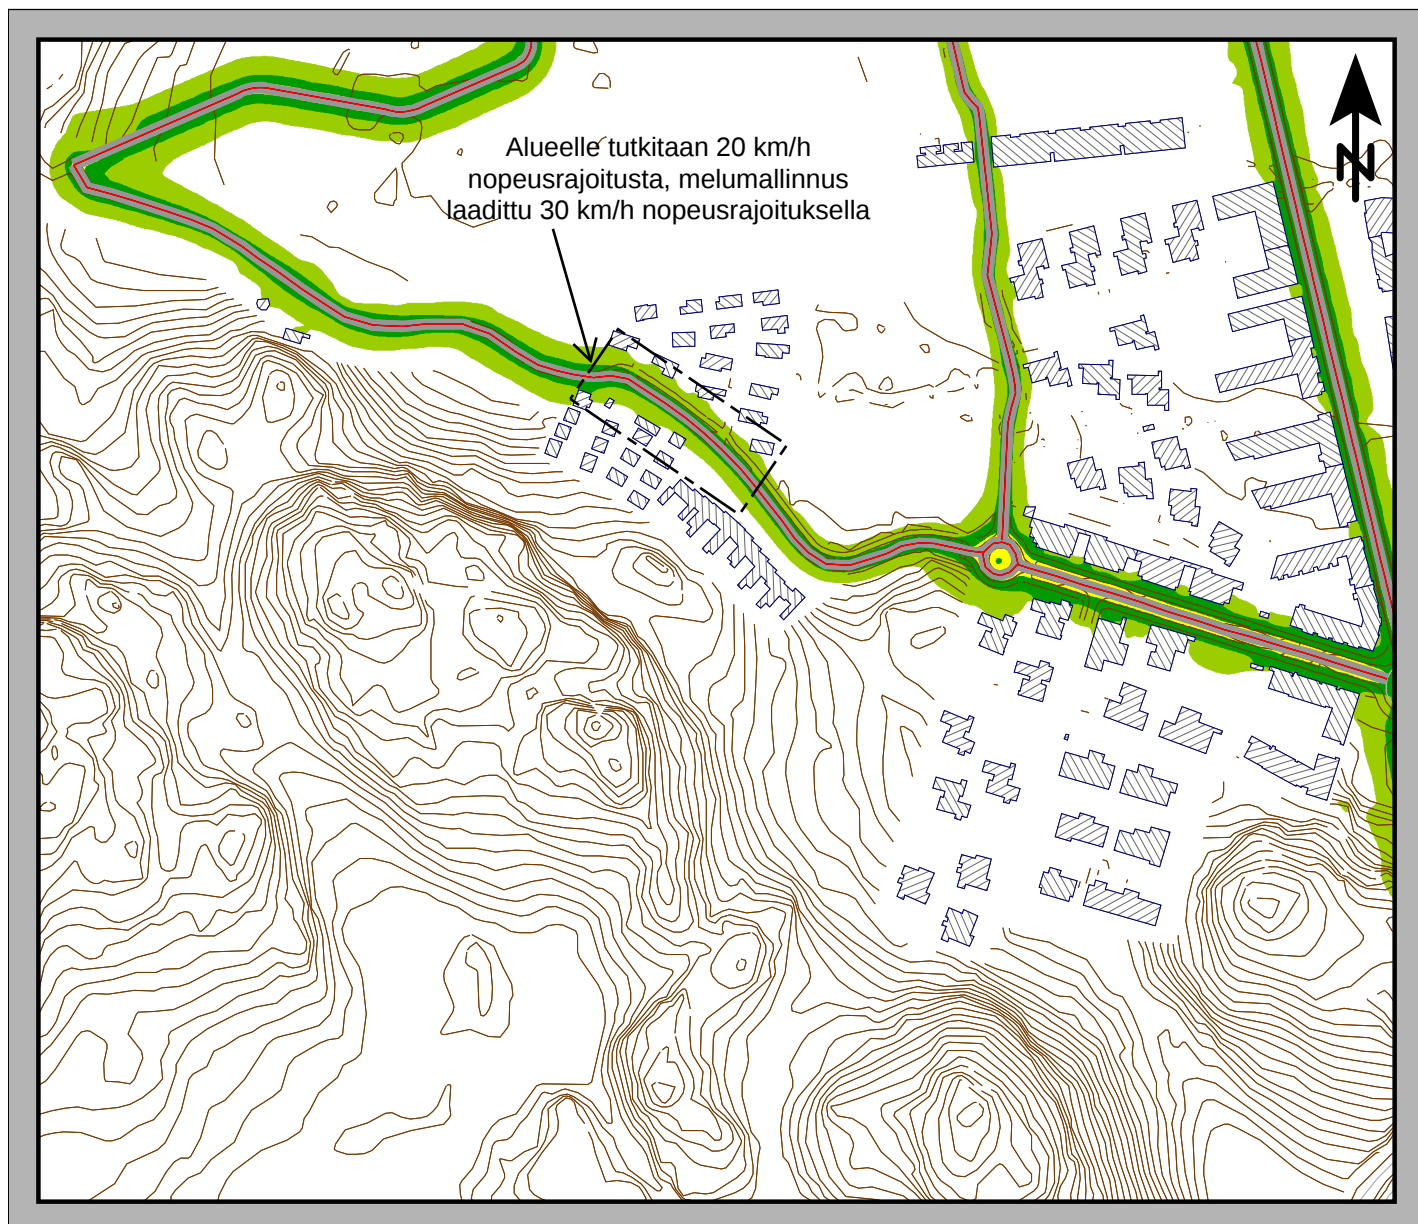

Levels LrN  
in dB(A)

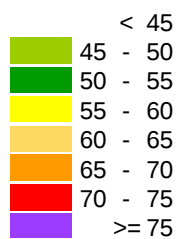

**Espoon kaupunki**  
**Tieliikenteen**  
**yöajan klo 22-7 keskiäänitaso ennuste**



Date: 21.12.2023  
Kaupunkisuunnittelukeskus

## Vanha Lillhemtintie - Maakirjantie

Vanha Lillhemtintie avattu liikenteelle, ennuste v. 2050  
päivämelu, julkisivut



Levels LrD  
in dB(A)  
Maximum level

|         |
|---------|
| < 45    |
| 45 - 50 |
| 50 - 55 |
| 55 - 60 |
| 60 - 65 |
| 65 - 70 |
| 70 - 75 |
| >= 75   |


Espoon kaupunki  
Tieliikenteen päiväajan klo 7-22  
keskiäänitaso

0 20 40 80 120 160

Date: 21.12.2023  
Kaupunkisuunnittelukeskus

## Vanha Lillhementintie - Maakirjantie

Vanha Lillhementintie avattu liikenteelle, ennuste v. 2050  
päivämelu, julkisivut

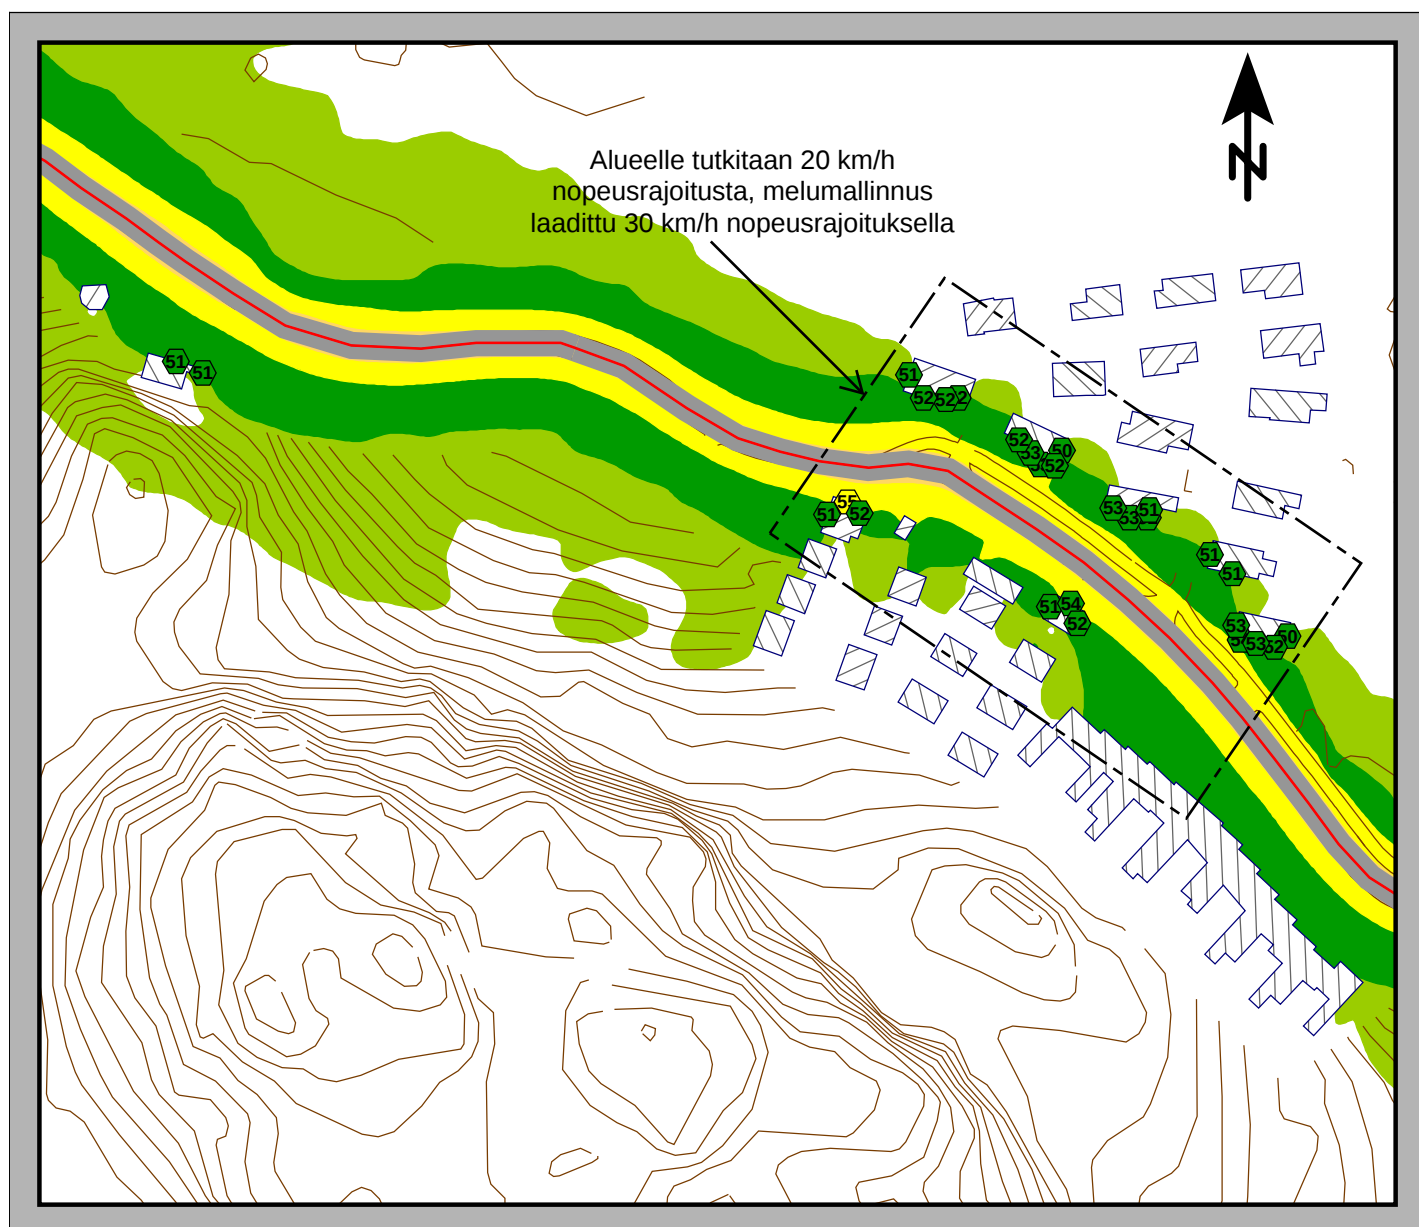

Levels LrD  
in dB(A)  
Maximum level

|         |
|---------|
| < 45    |
| 45 - 50 |
| 50 - 55 |
| 55 - 60 |
| 60 - 65 |
| 65 - 70 |
| 70 - 75 |
| >= 75   |

**Espoon kaupunki**  
**Tieliikenteen päiväajan klo 7-22**  
**keskiäänitaso**

0 20 40 80 120 160  
m

Date: 21.12.2023  
Kaupunkisuunnittelukeskus

## Vanha Lillhemtintie - Maakirjantie

Vanha Lillhemtintie avattu liikenteelle, ennuste v. 2050  
yömelu, julkisivut



Levels LrN  
in dB(A)  
Maximum level

|         |
|---------|
| < 45    |
| 45 - 50 |
| 50 - 55 |
| 55 - 60 |
| 60 - 65 |
| 65 - 70 |
| 70 - 75 |
| >= 75   |


Espoon kaupunki  
Tieliikenteen yöajan klo 22-7  
keskiäänitaso

0 15 30 60 90 120 m

Date: 21.12.2023  
Kaupunkisuunnittelukeskus

## Vanha Lillhementintie - Maakirjantie

Vanha Lillhementintie avattu liikenteelle, ennuste v. 2050  
yömelu, julkisivut

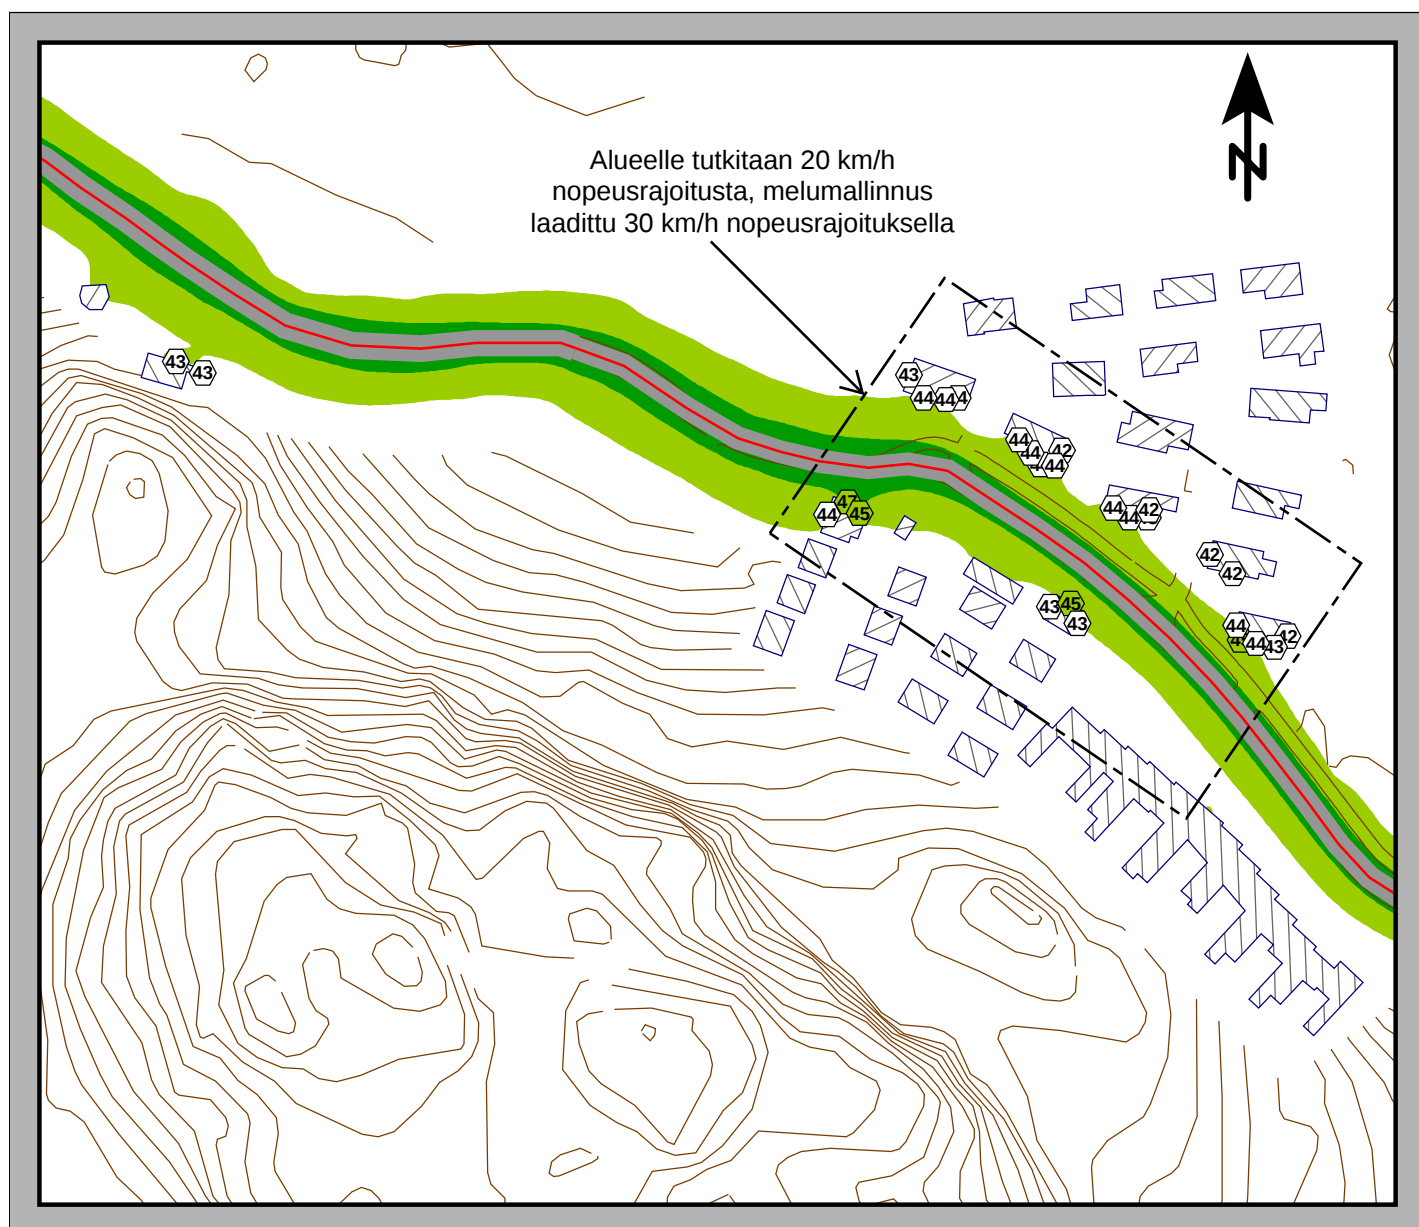

Levels LrN  
in dB(A)  
Maximum level

|         |
|---------|
| < 45    |
| 45 - 50 |
| 50 - 55 |
| 55 - 60 |
| 60 - 65 |
| 65 - 70 |
| 70 - 75 |
| >= 75   |

**Espoon kaupunki**  
**Tieliikenteen yöajan klo 22-7**  
**keskiäänitaso**

0 20 40 80 120 160 m

Date: 21.12.2023  
Kaupunkisuunnittelukeskus