




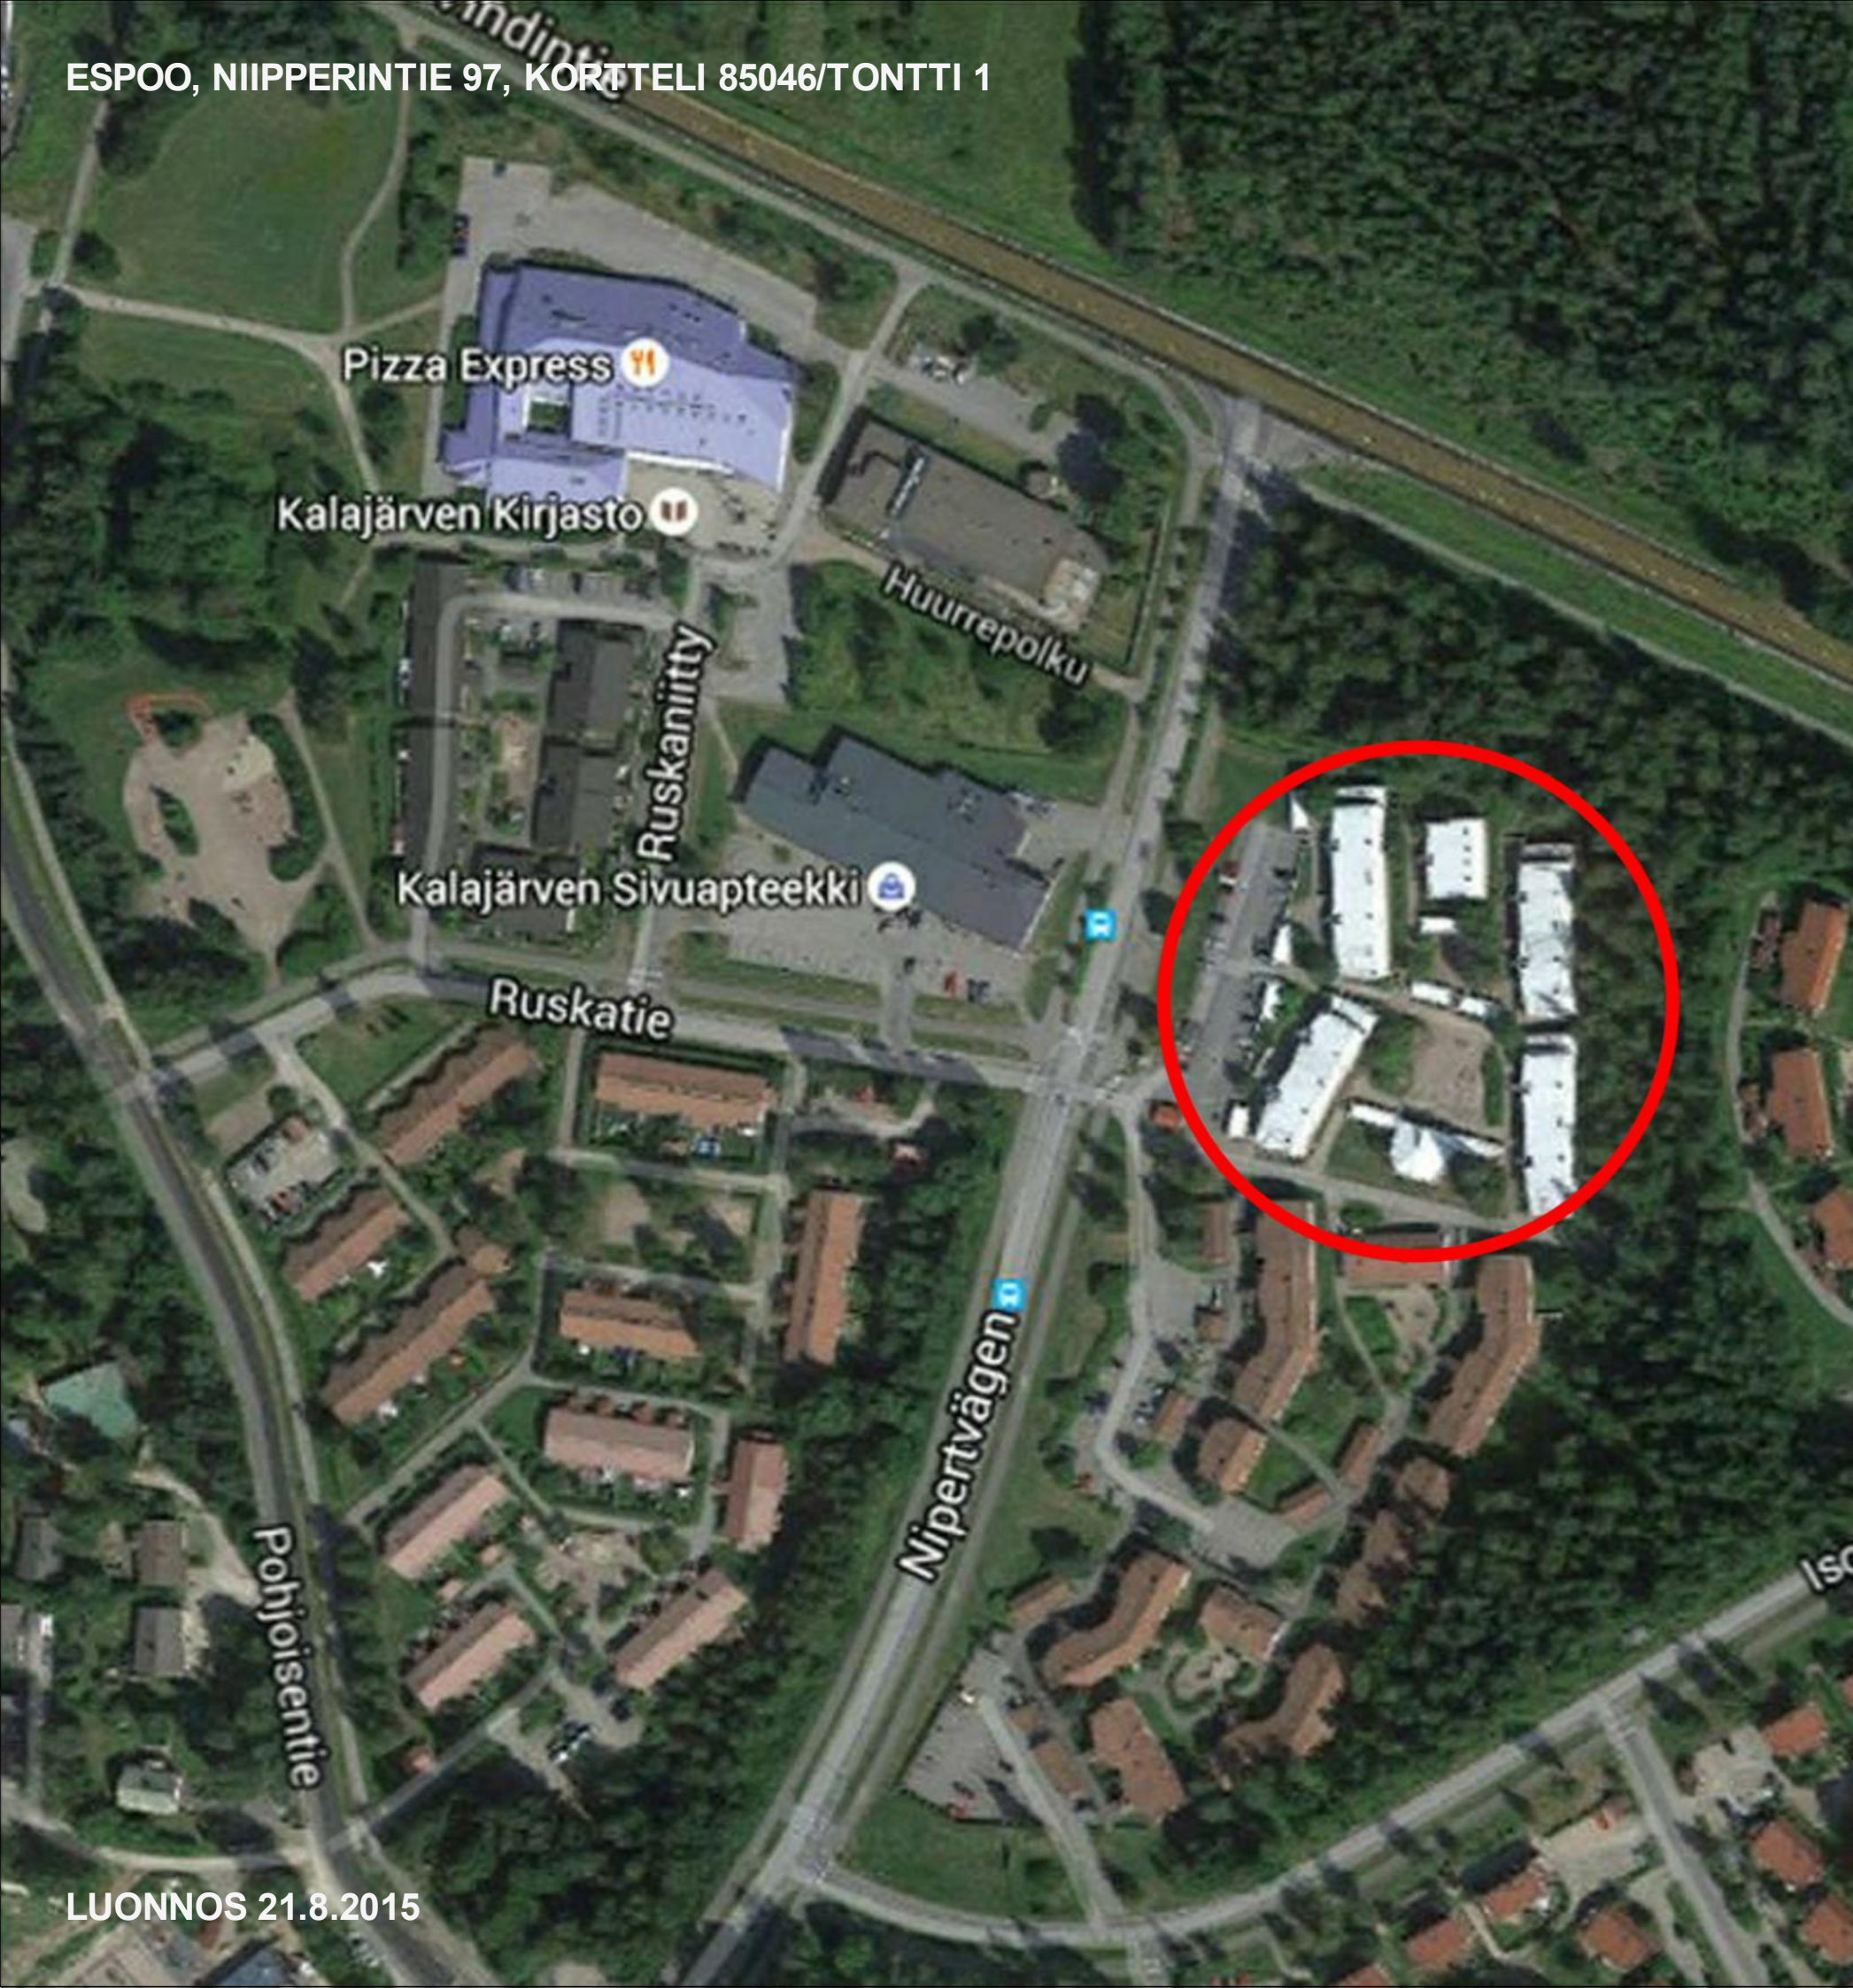

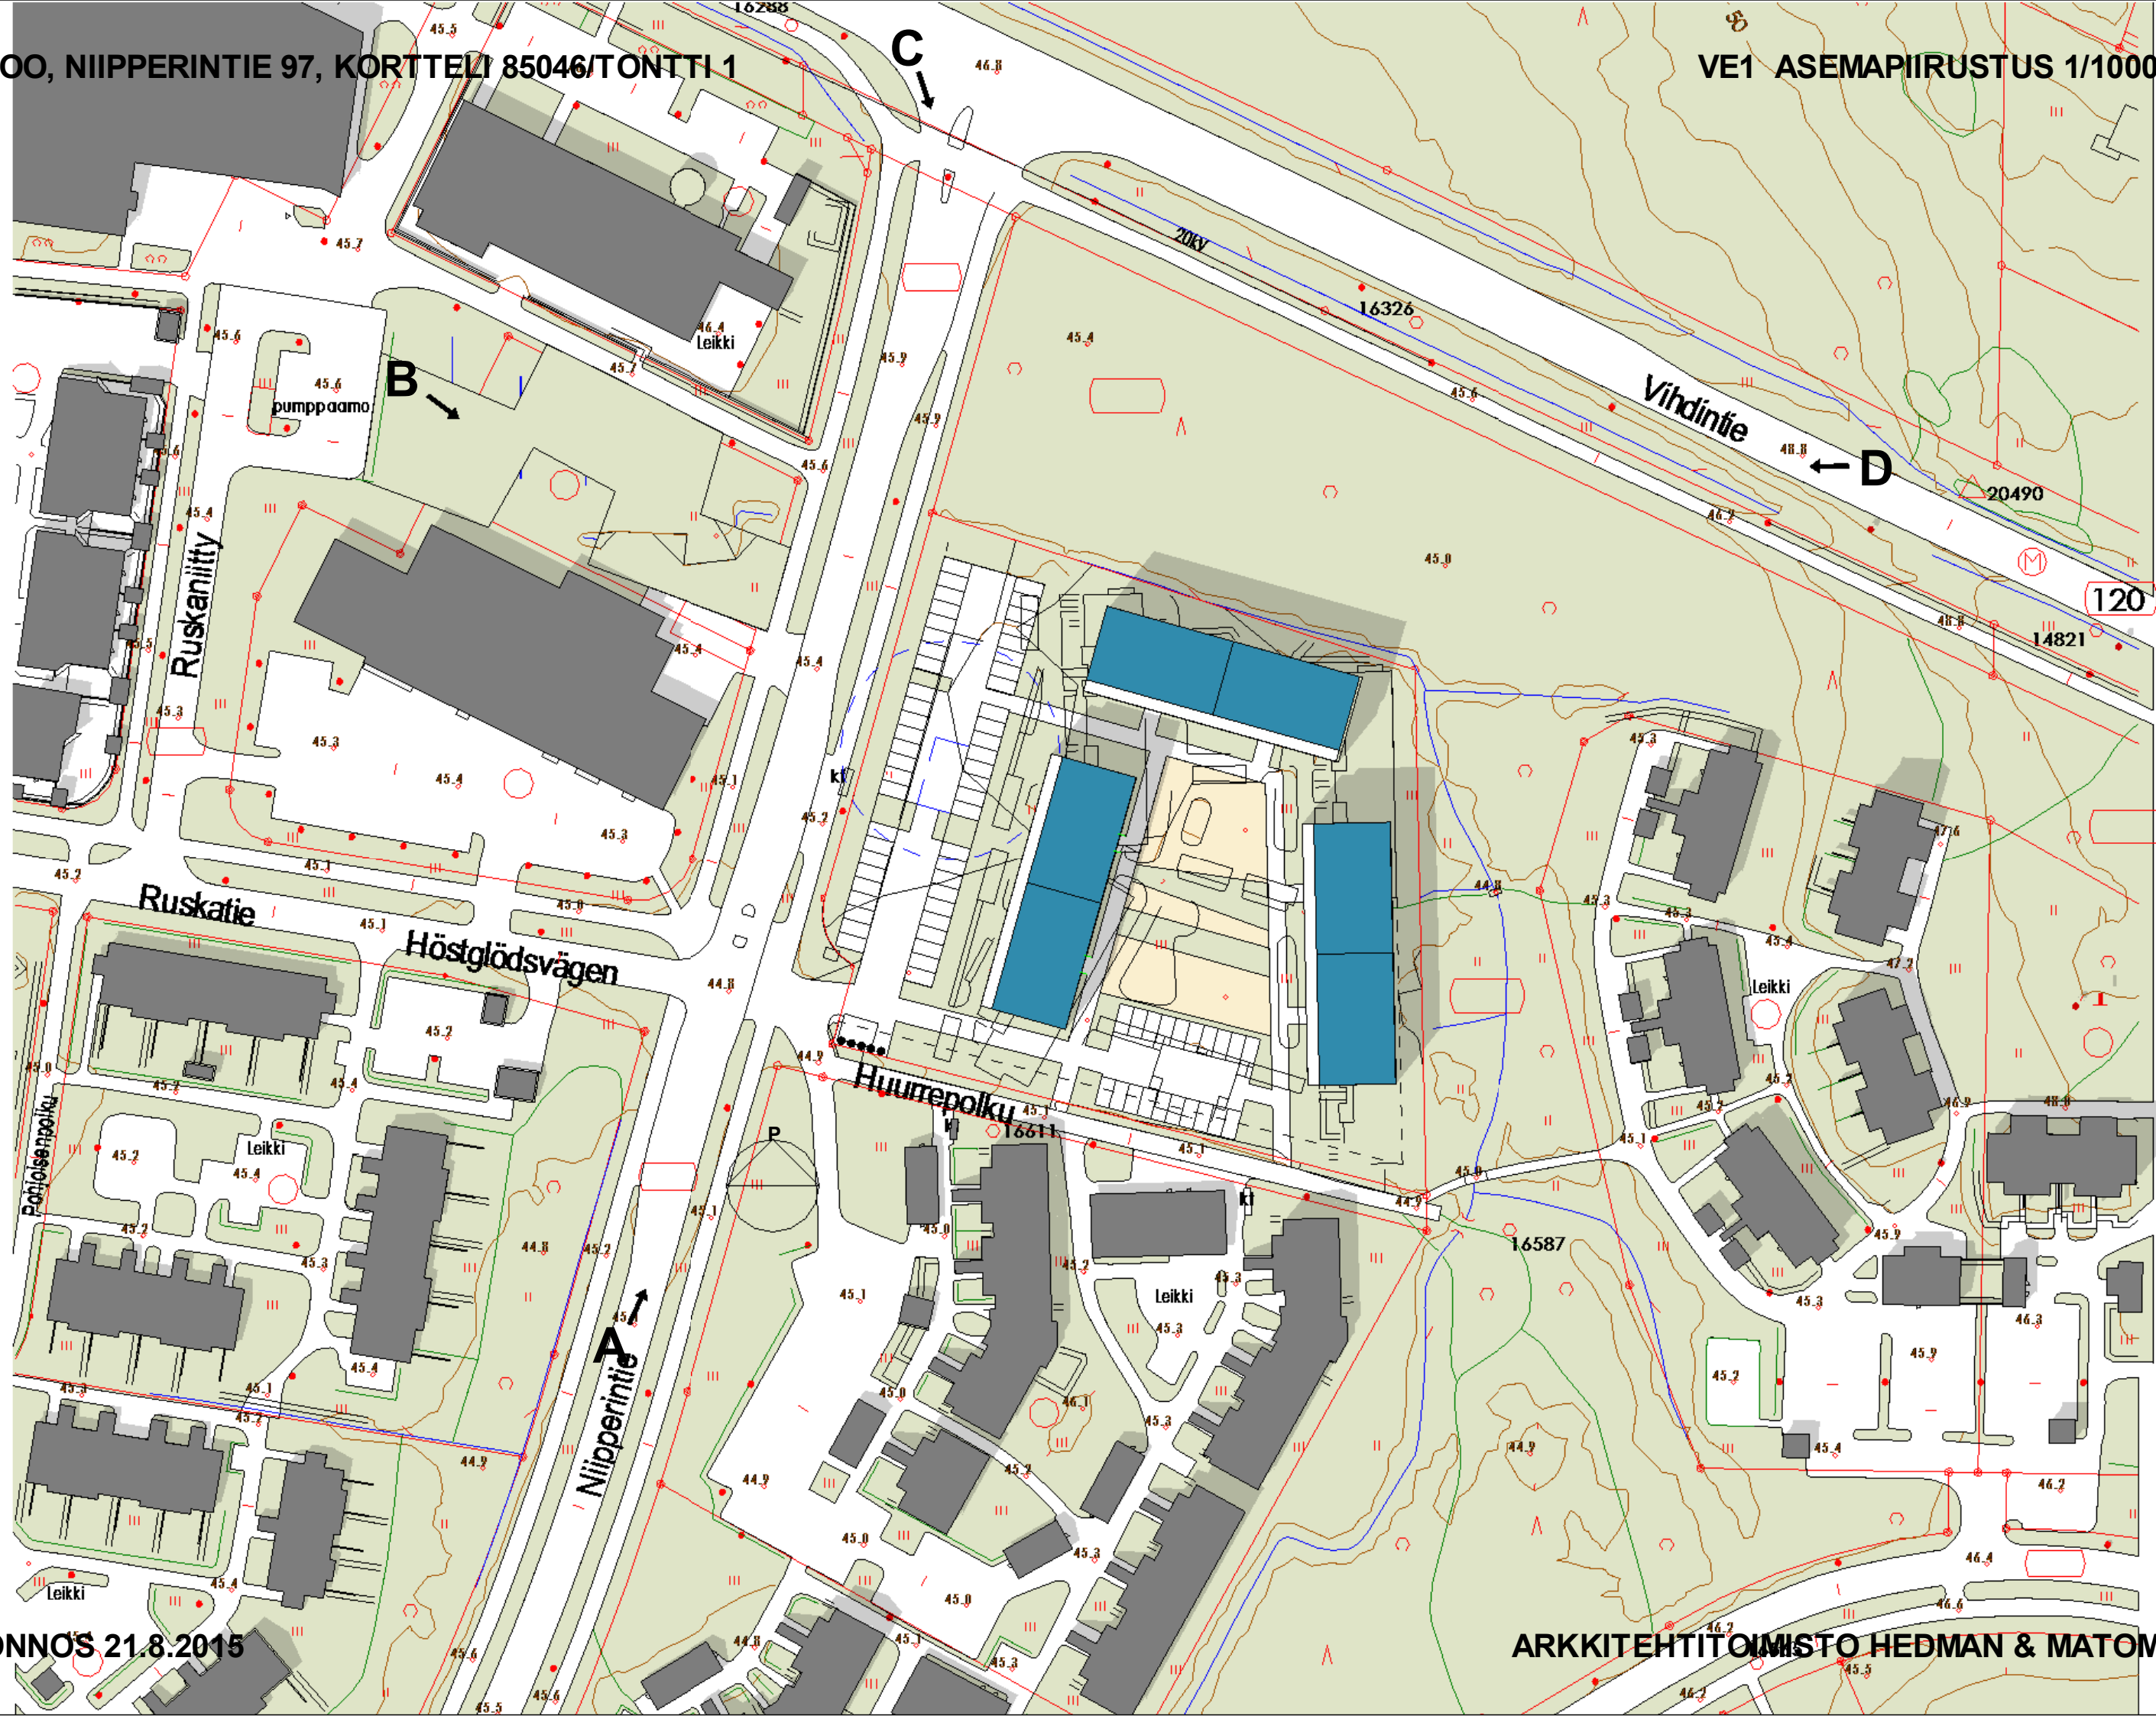


TONTIN PINTA-ALA, n. 8959 m²
 ASUNTO kem2 (porrah mukana), n. 5985 kem2
 ASUNTONETTO n.5207 m²
 ASUNTOJA (kpa 50) n.104 kpl
 KÄYTETTY RO yhteensä, n. 6840 kem2
 (Kaikki seinät laskettu niin että paksuus 250mm.
 Kaikki maanpäälliset lämpimät tilat mukana.)
 AUTOPAIKKOJA (1ap/85 kem2) yht. 71 kpl

- uudet asuinrakennukset
- lämpimät aputilat
- kylmät ulkoiluvälinevarastot
- leikki ja oleskelu
- istutusalueet

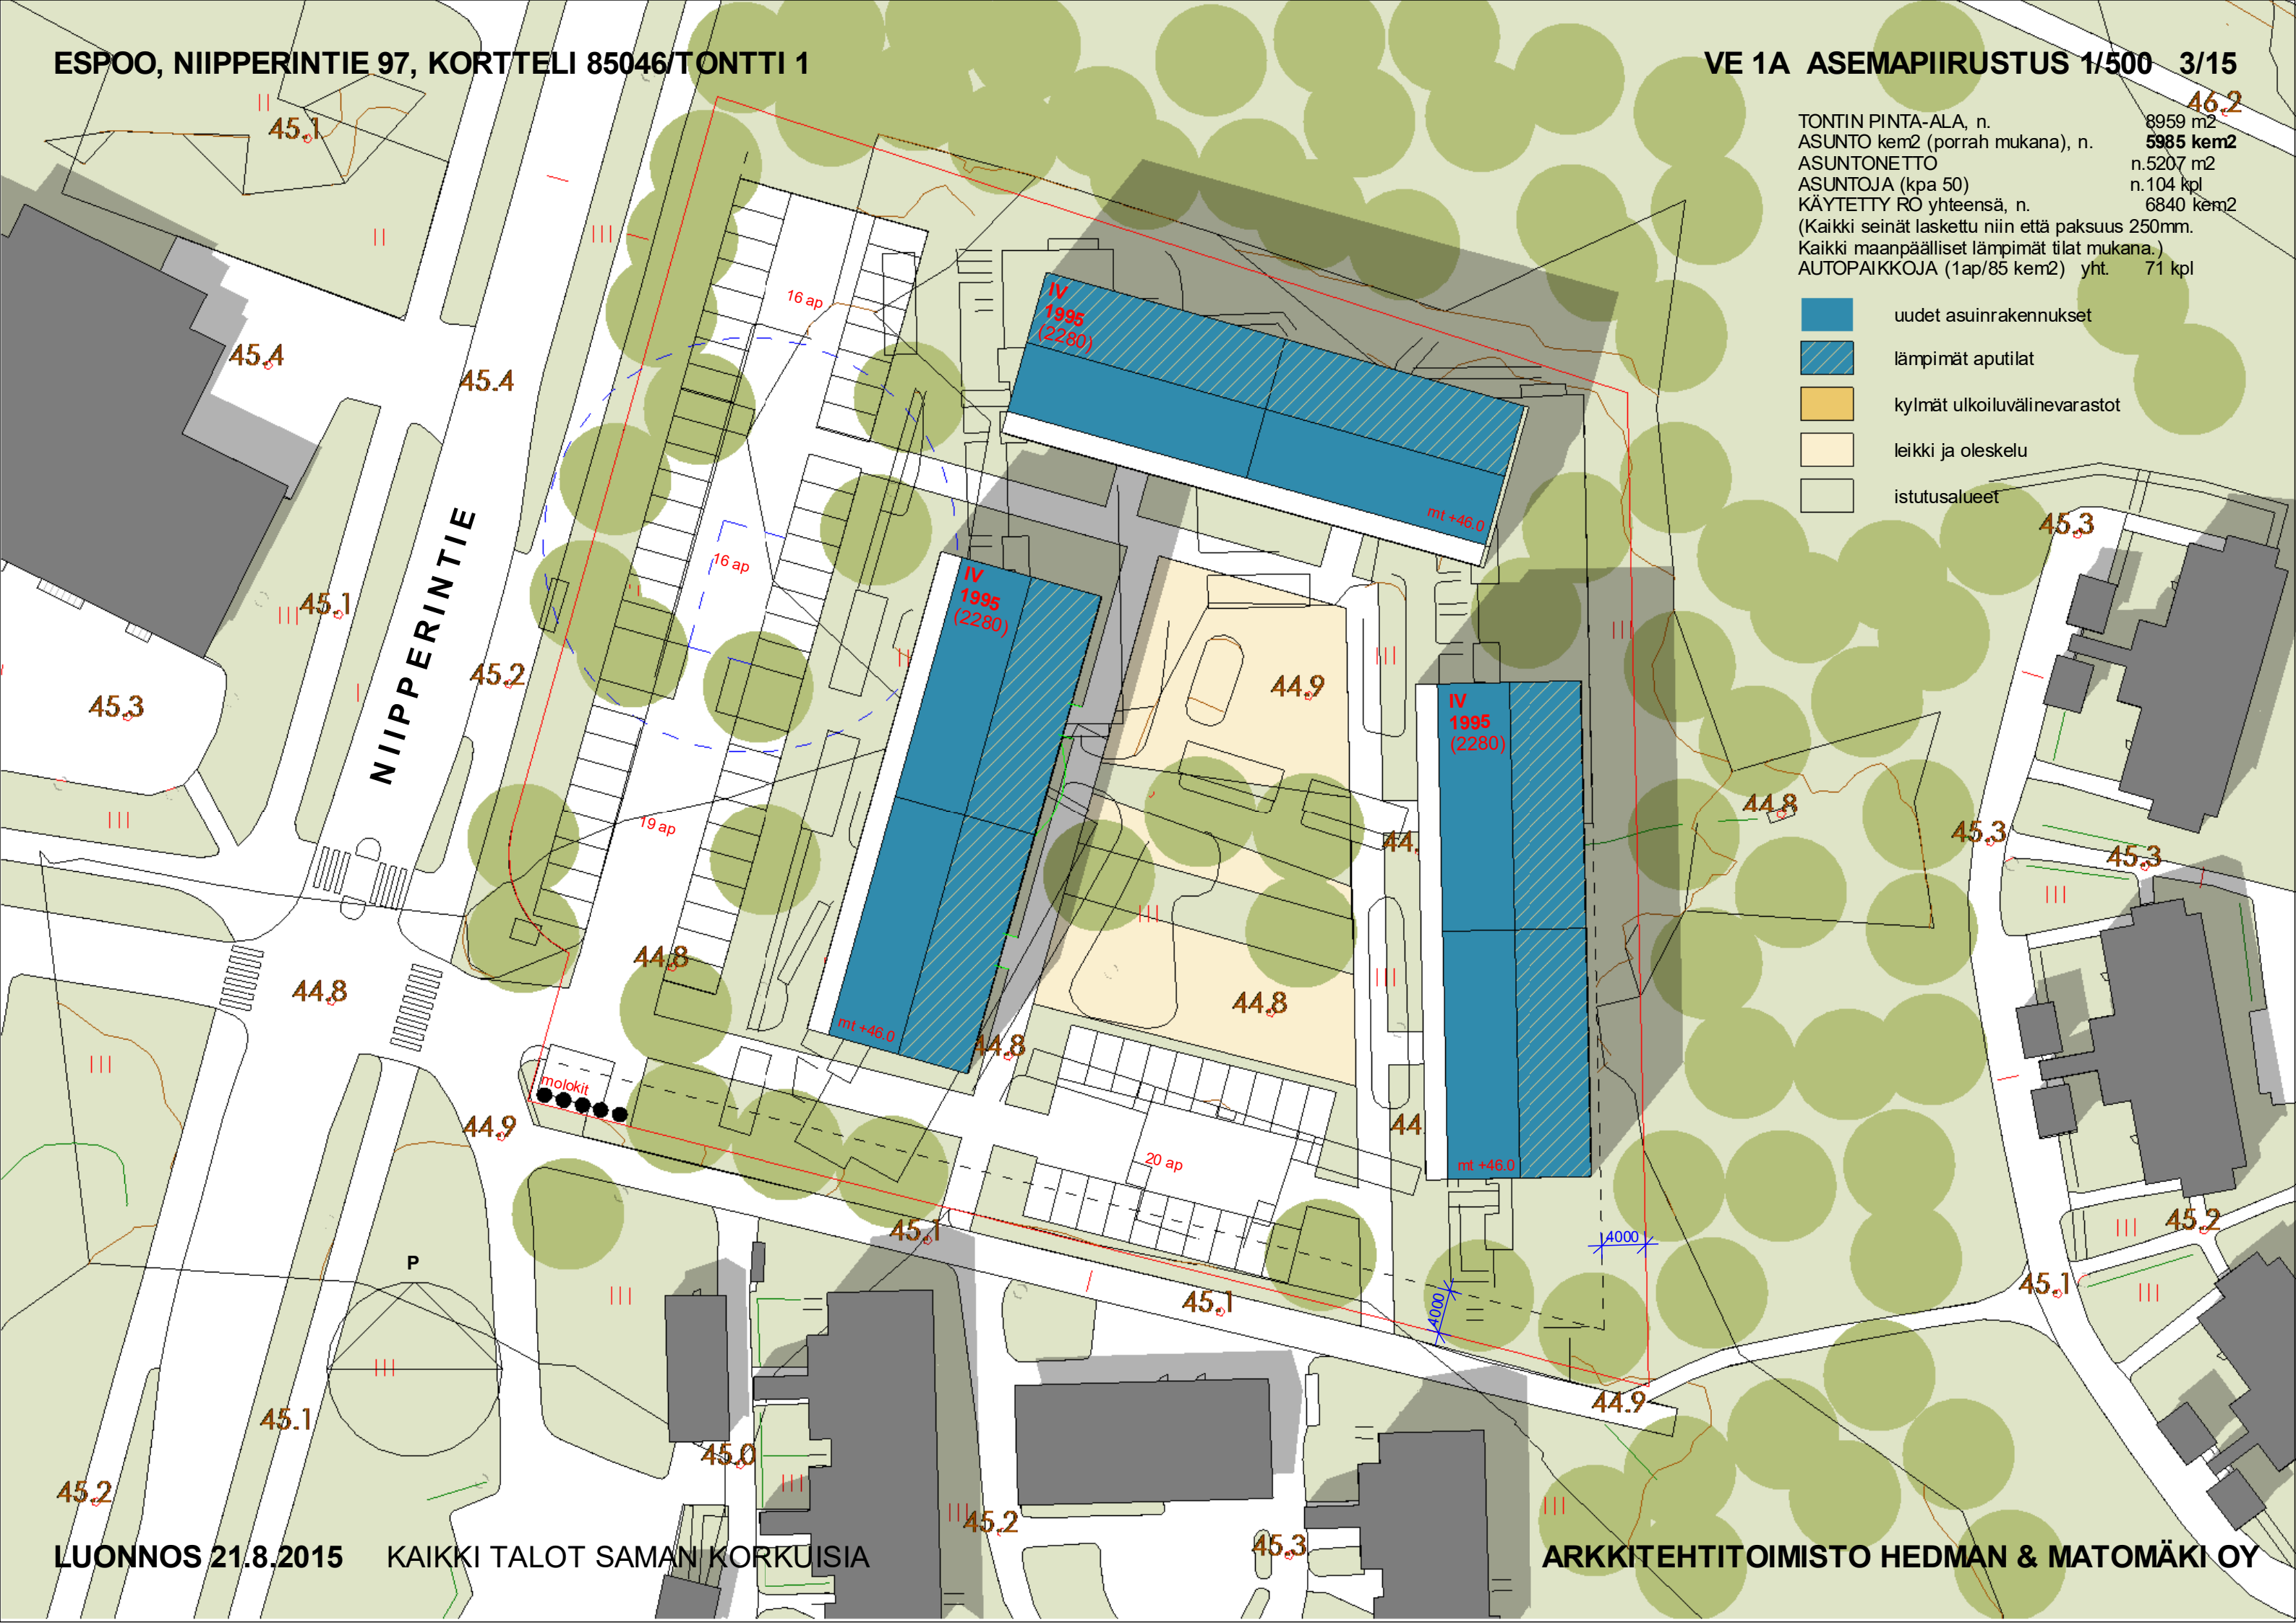




ESPOO, NIIPPERINTIE 97, KORTTELI 85046/TONTTI 1

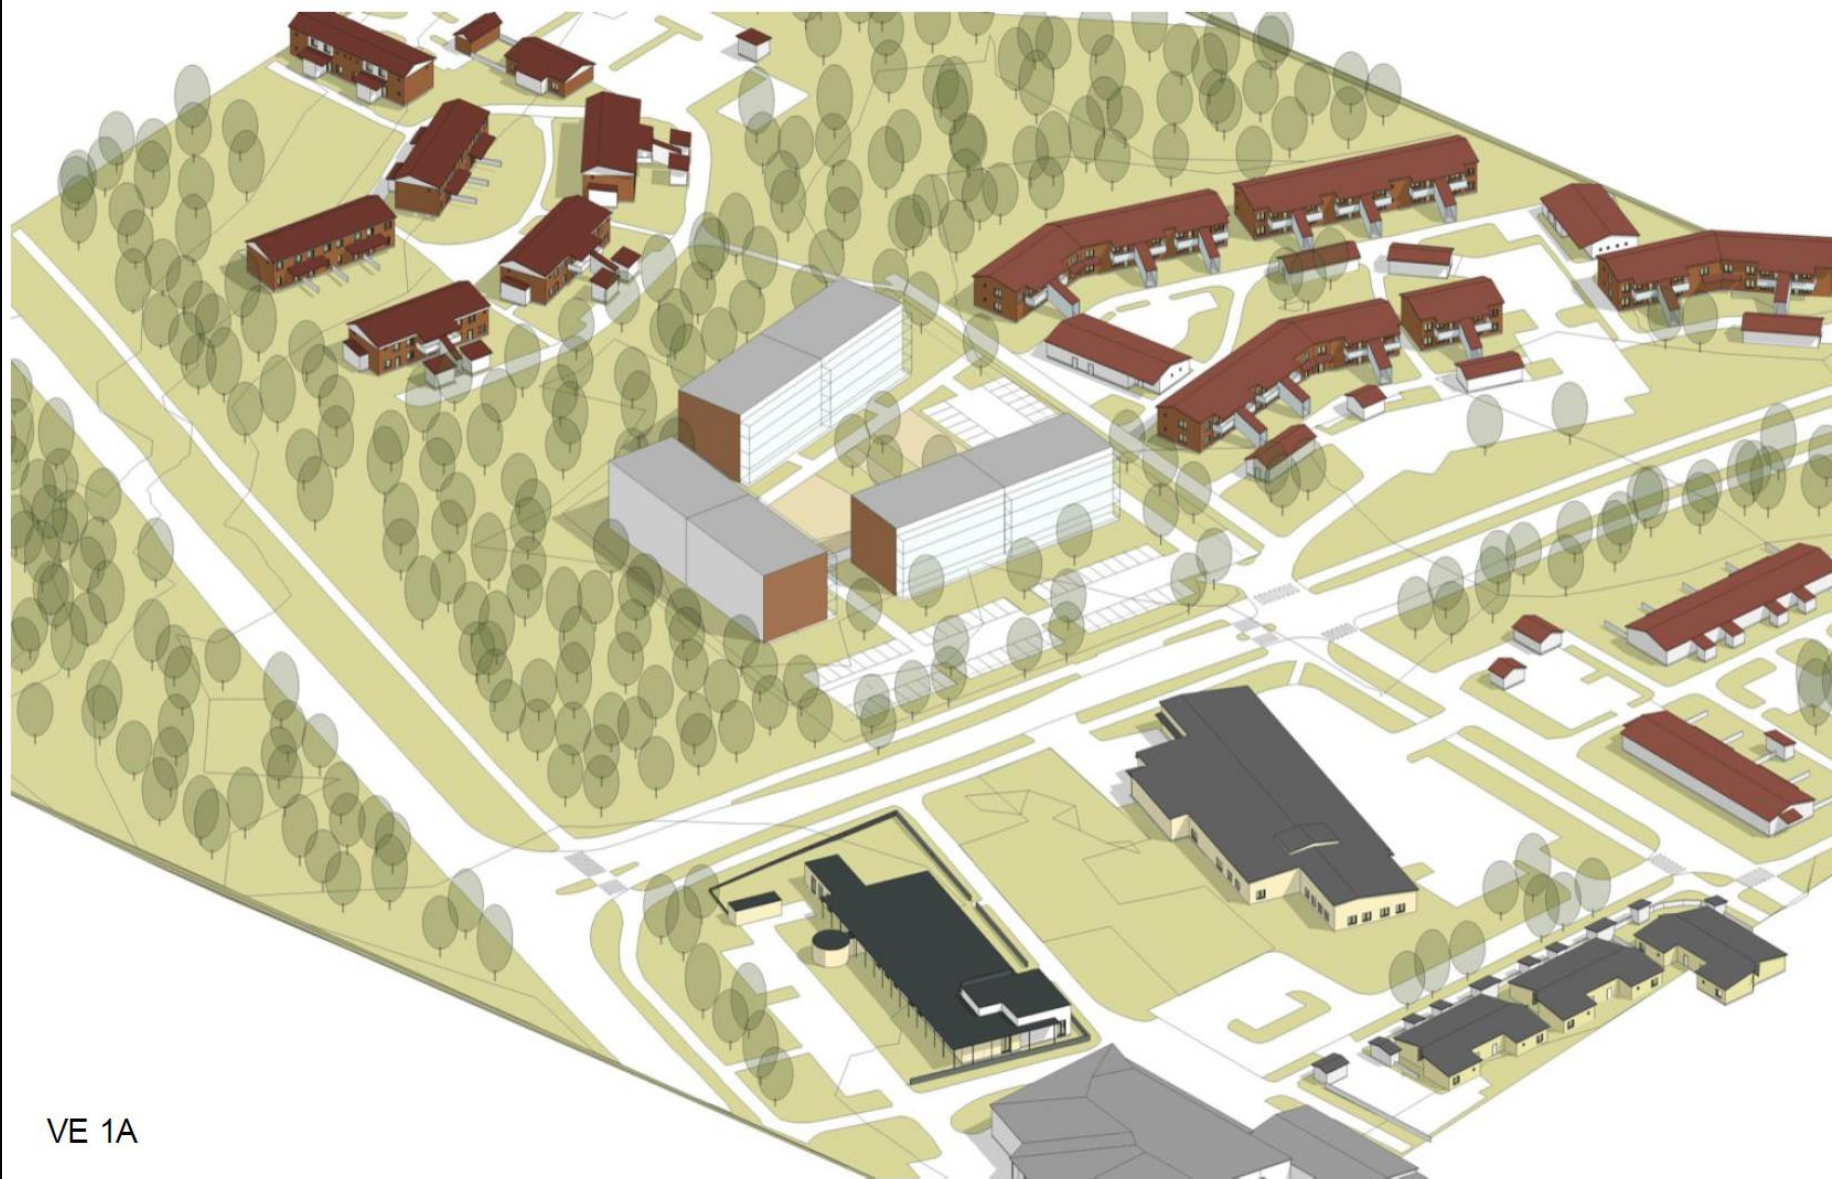

VE 1A


ESPOO, NIIPPERINTIE 97, KORTTELI 85046/TONTTI 1


ALUEJULKISIVUT NIIPPERINTIELTÄ

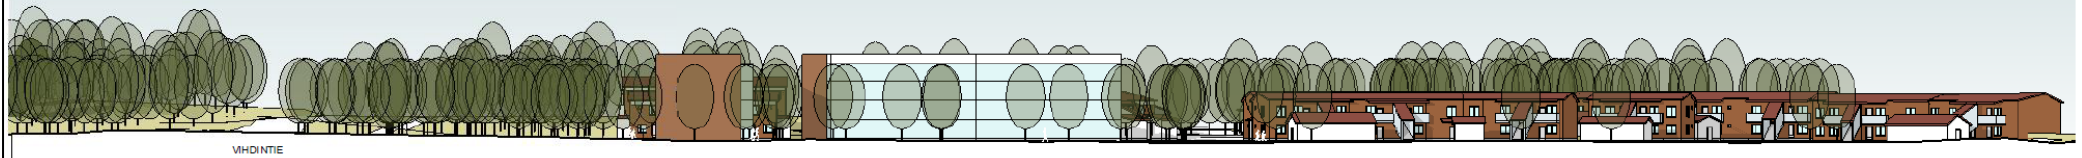


ESPOO, NIIPPERINTIE 97, KORTTELI 85046/TONTTI 1

ALUEJULKISIVUT VIHDINTIELTÄ

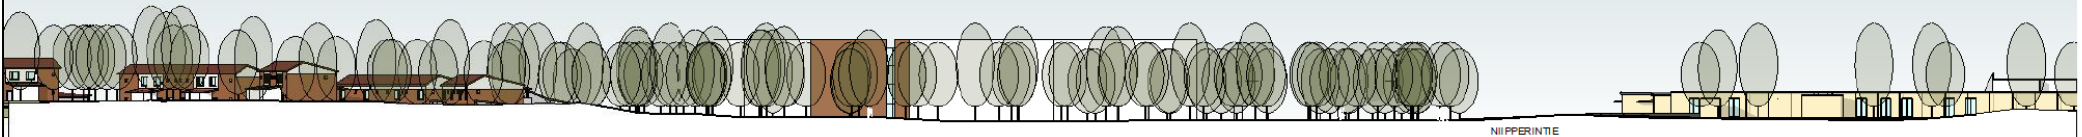


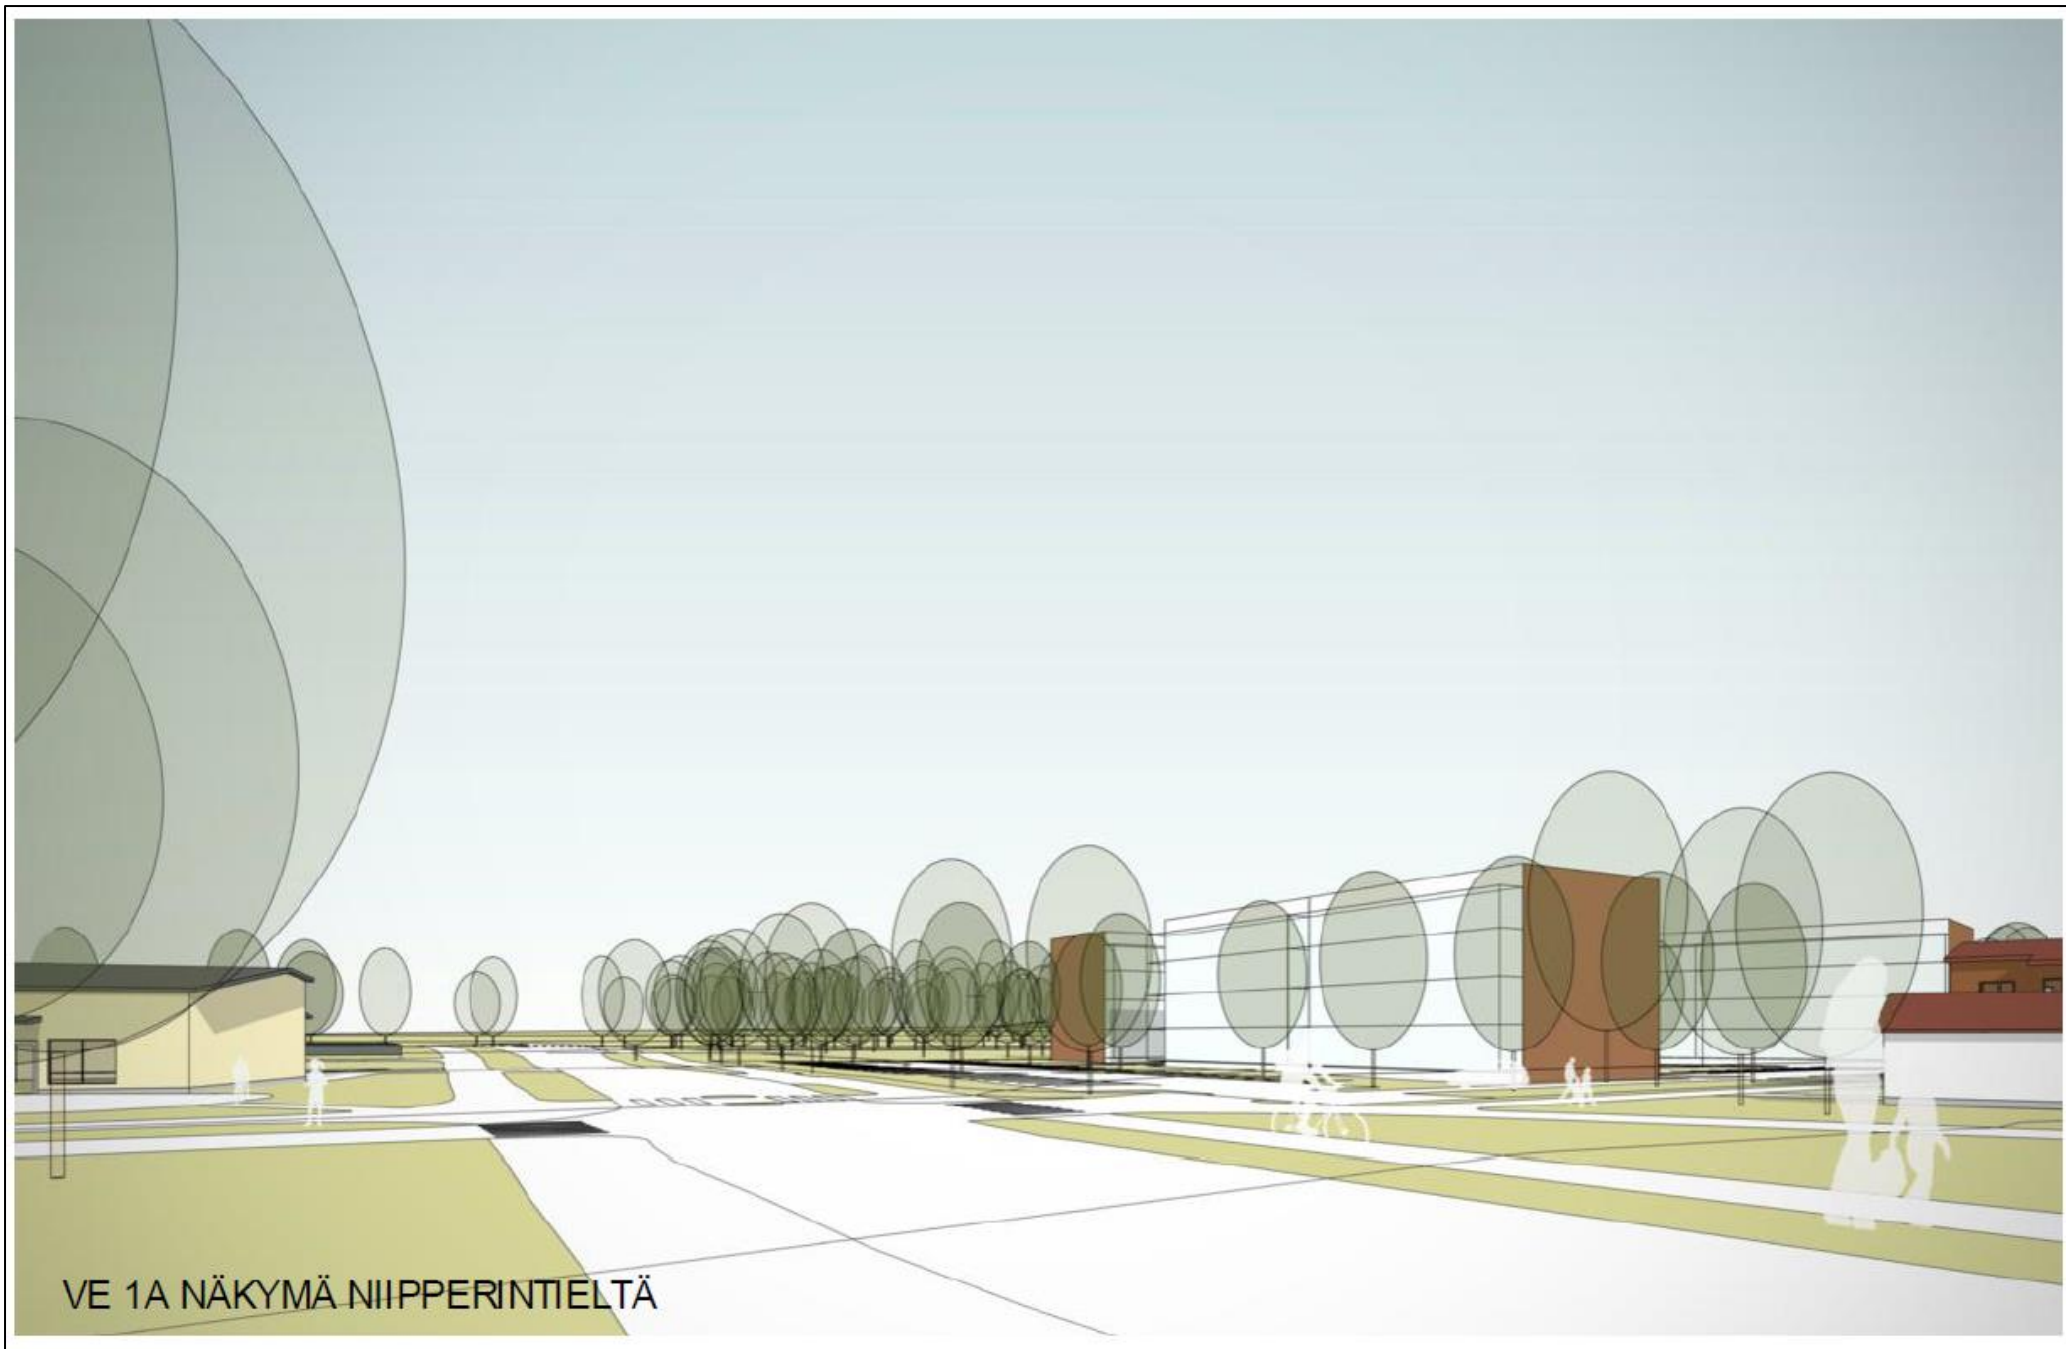

VE 1A NÄKYMÄ NIIPPERINTIELTÄ

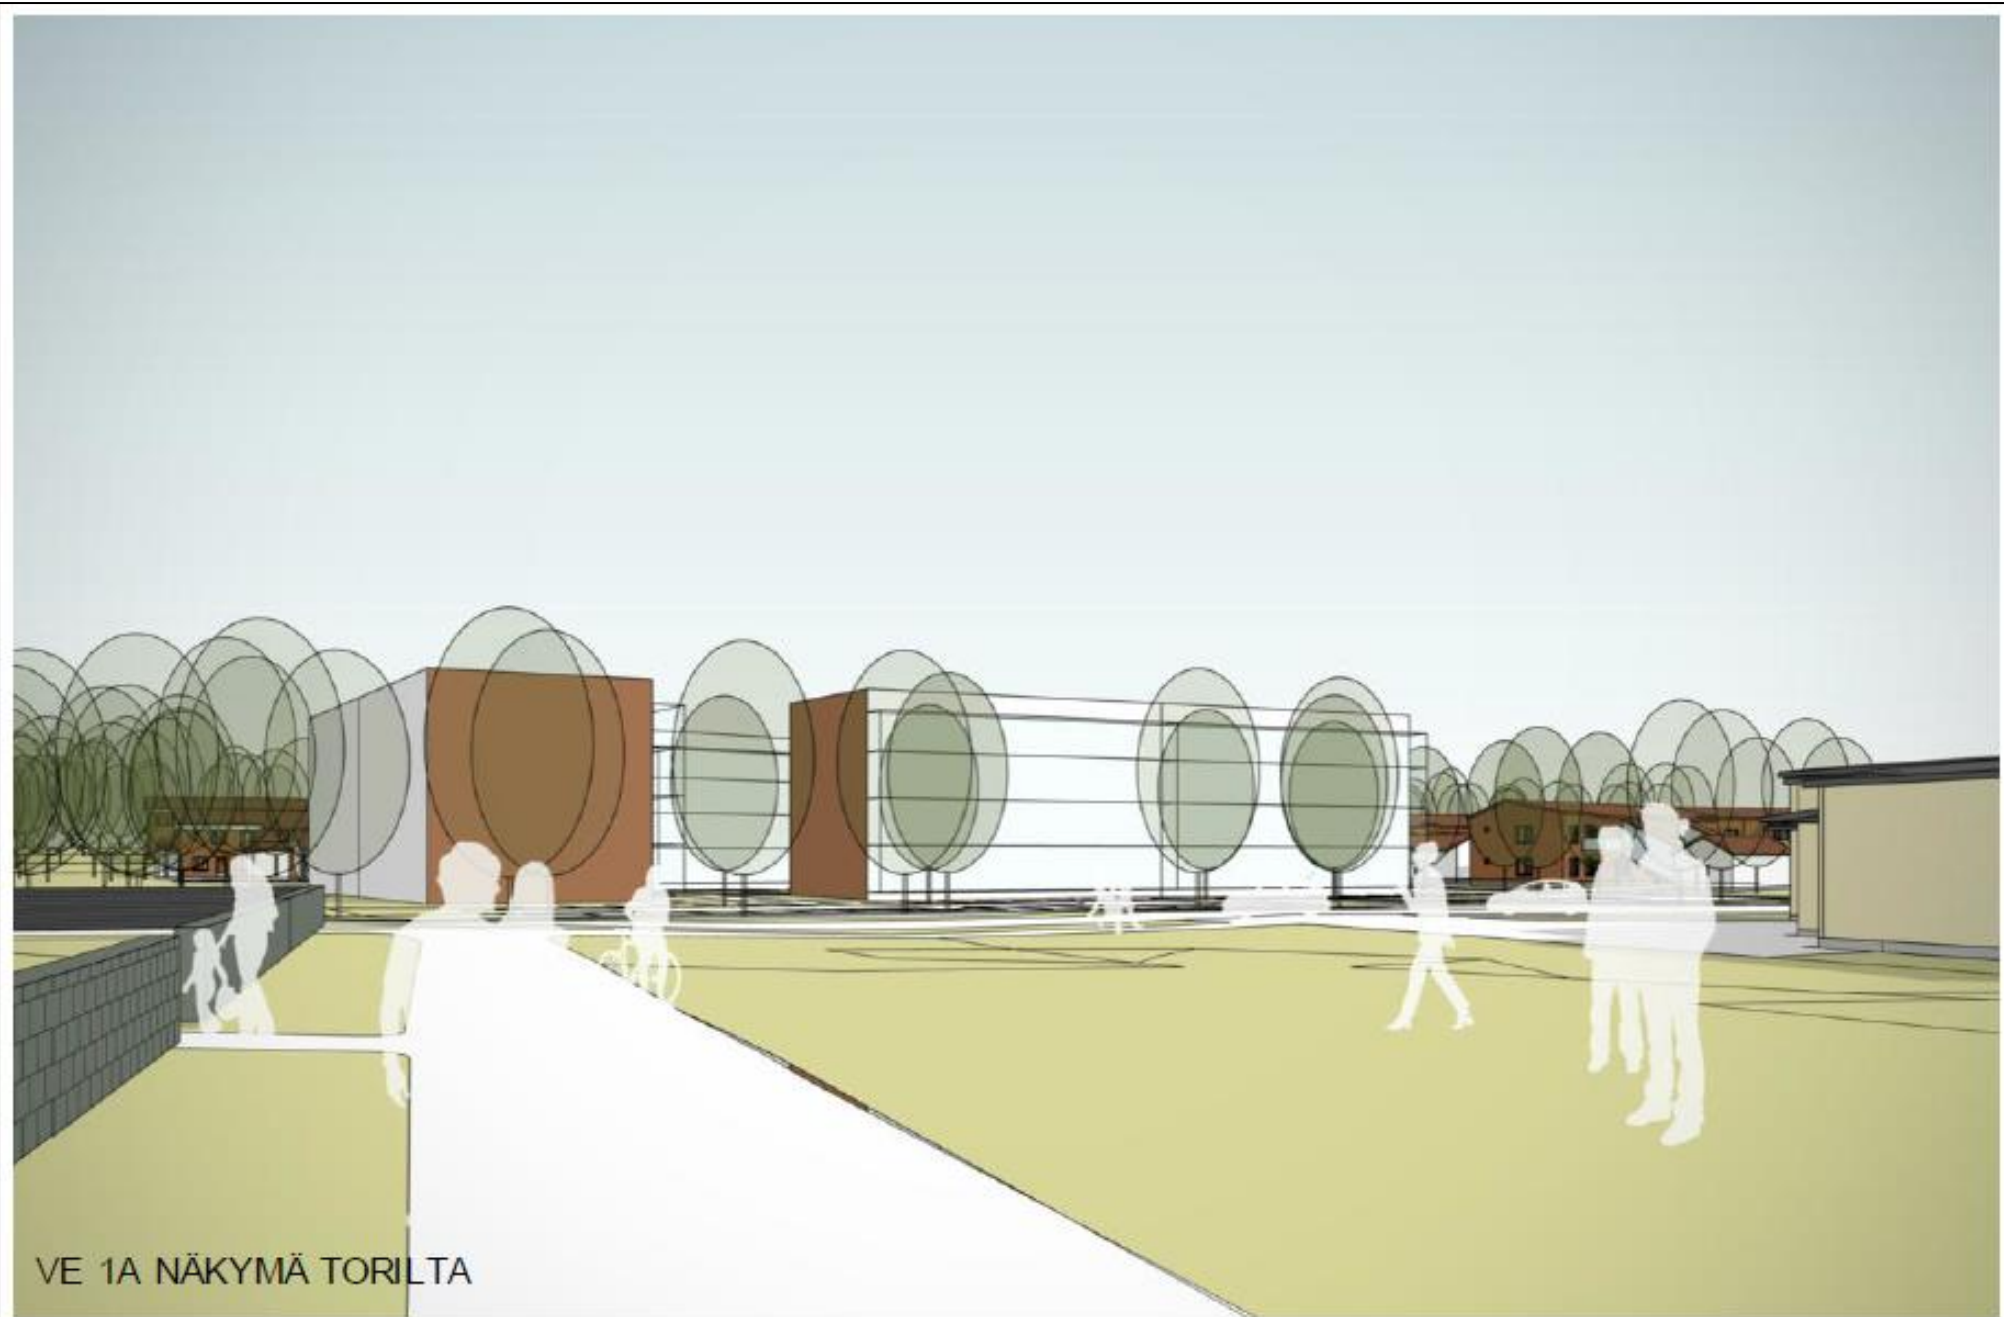

VE 1A NÄKYMÄ TORILTA

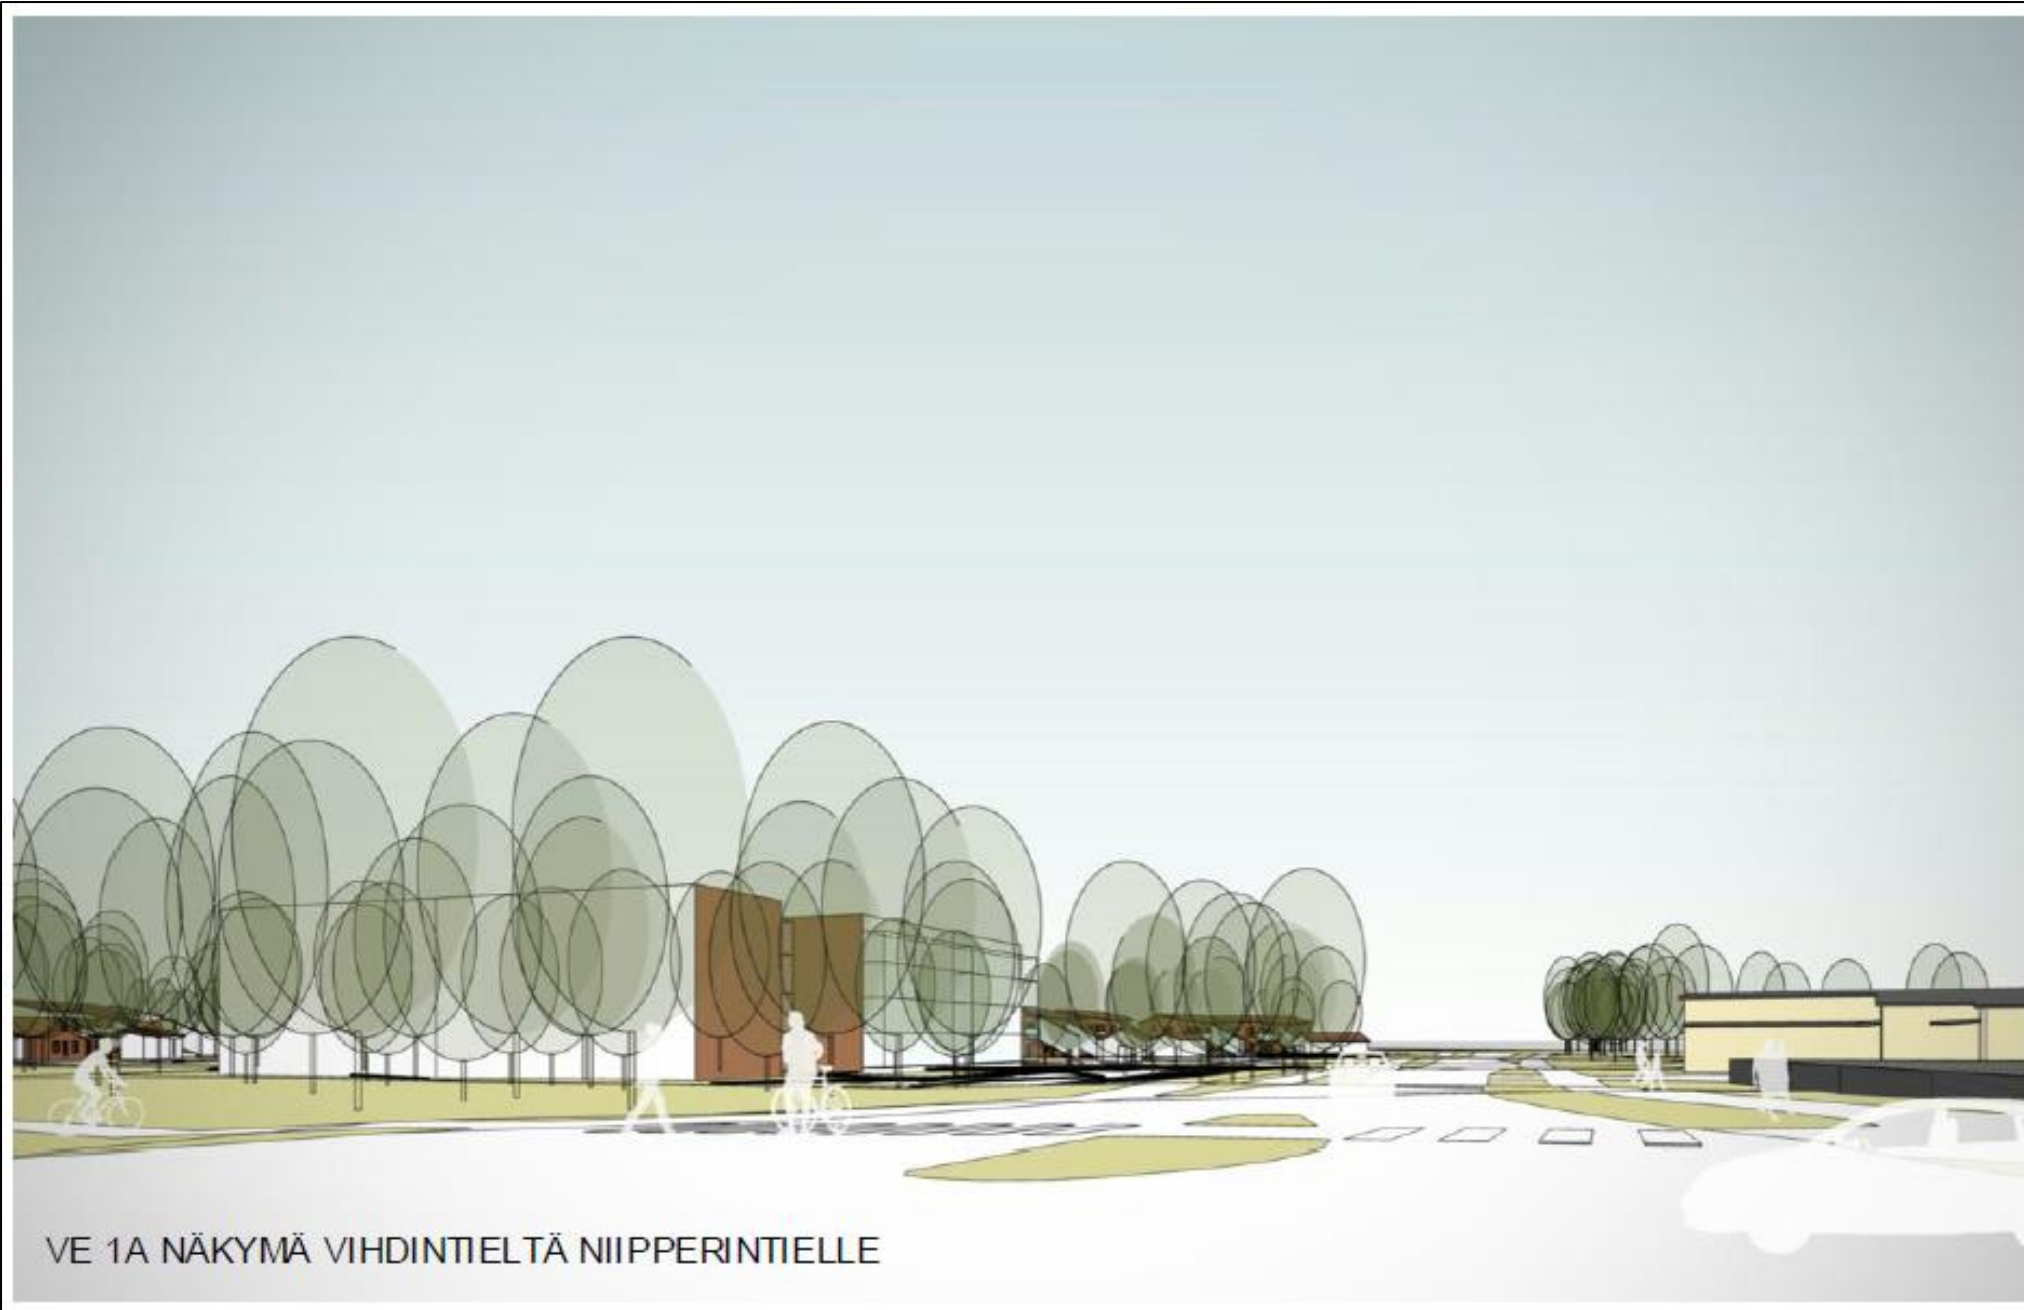

VE 1A NÄKYMÄ VIHINTIELTÄ NIIPPERINTIELLE



VE 1A NÄKYMÄ VIHINTIETÄ