
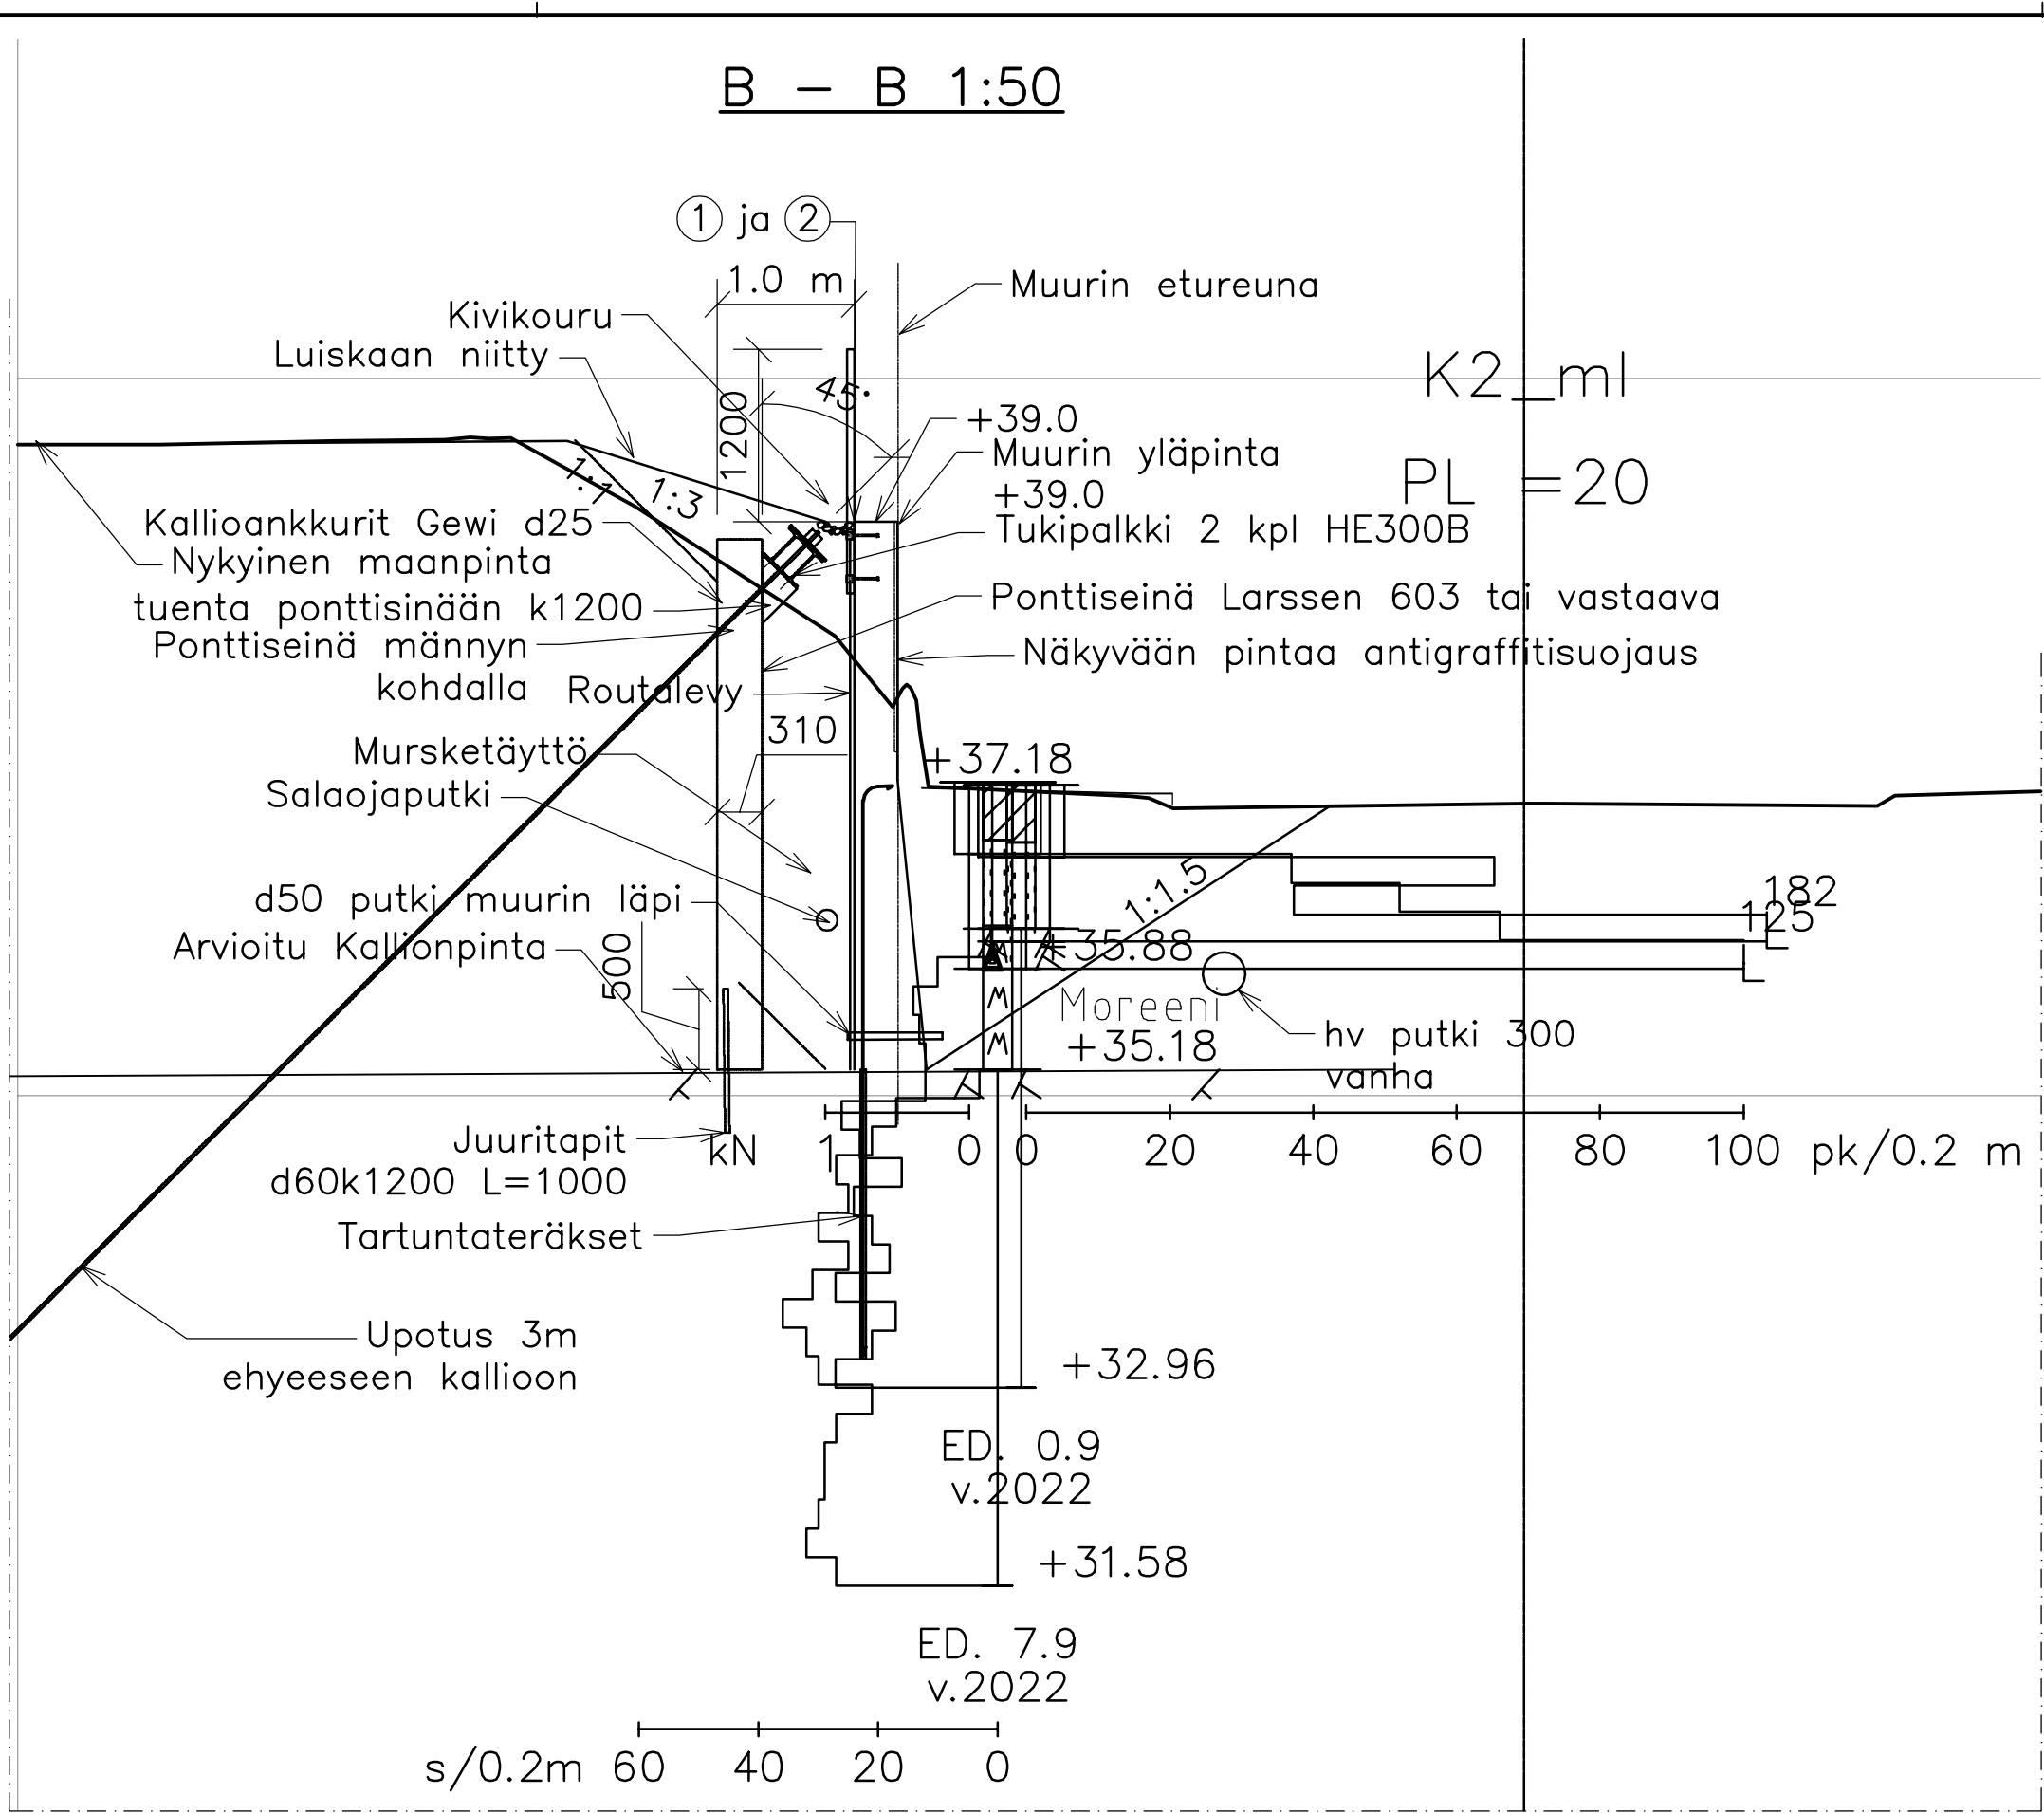


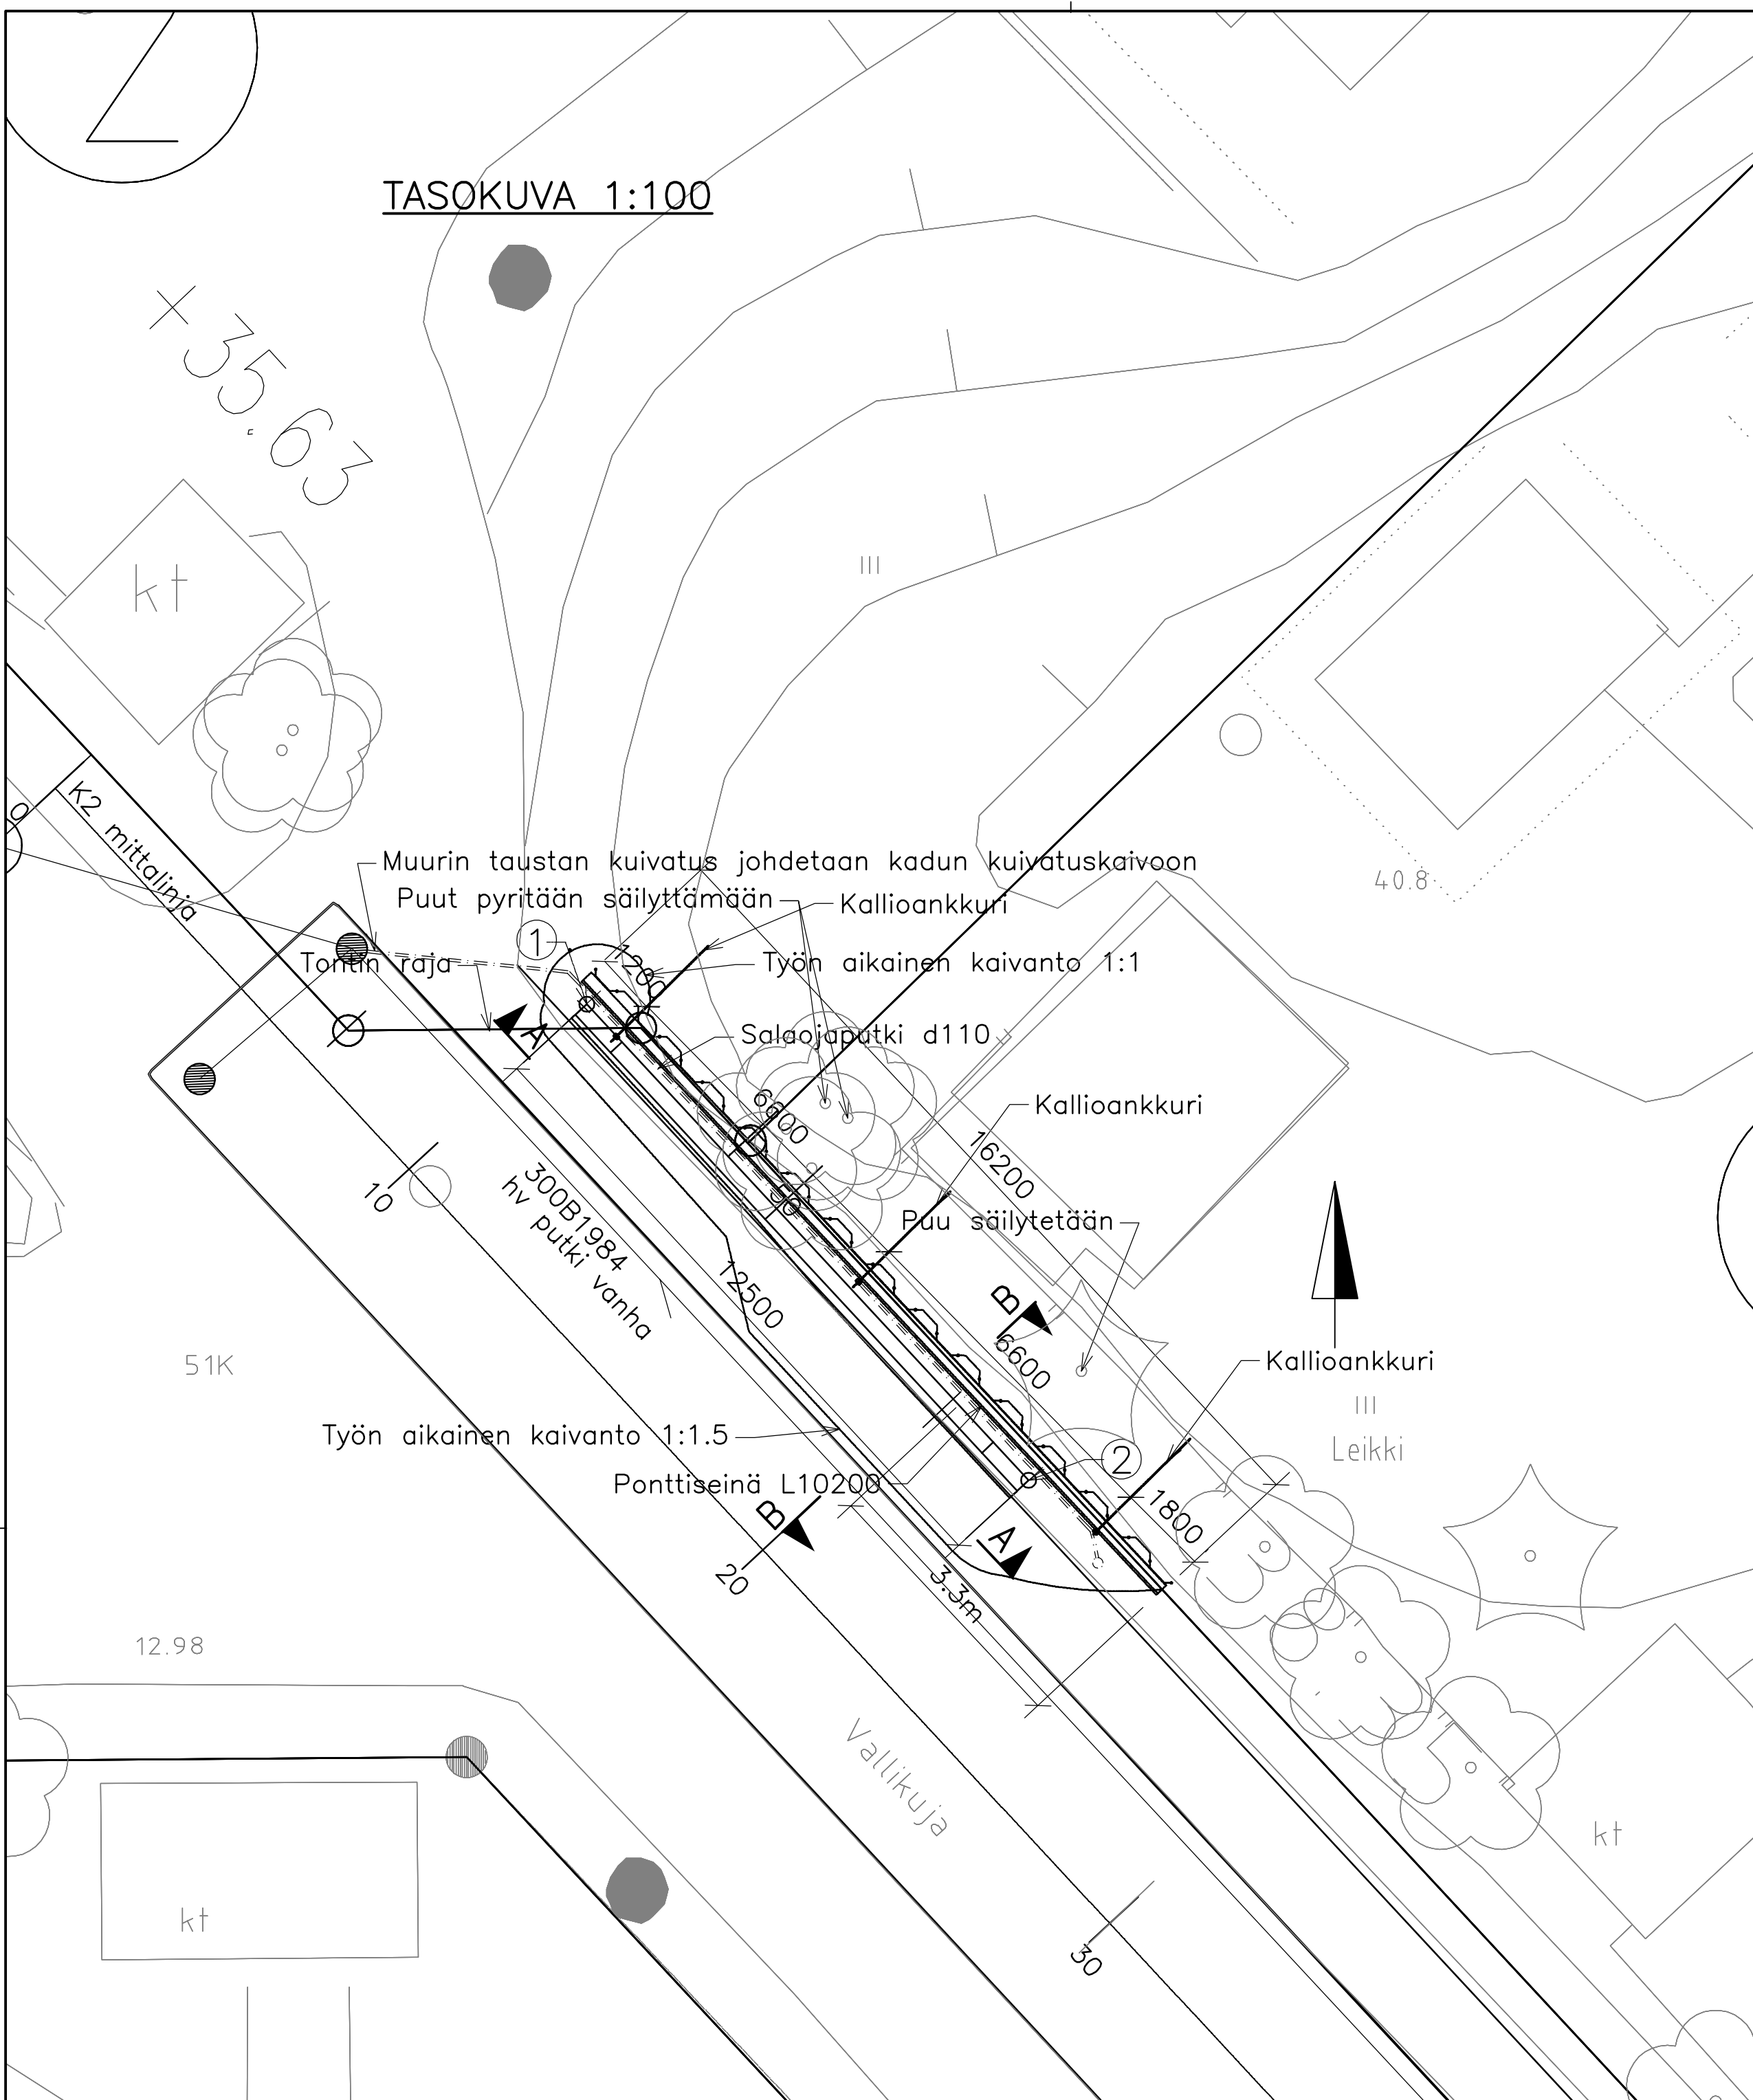

BETONI JA RAUDOITUKSEN BETONIPEITE:
TUKIMUURIN BETONI: R40, R4, C30/37–2, P30 c_{nom}= 50 mm
c=BETONIPEITTEEN NIMELLISARVO.
TERÄS: A500HW / B500B

NÄKYVÄT NURKAT VIISTETÄÄN 20 x 20 mm

TARTUNTATERÄKSET:
HAJATERÄKSET A500HW TAI B500B d25 L4000 KUUMASINKITTU.
JUOTOSLAASTINA KÄYTETÄÄN STANDARDIN SFS-EN 197-1 TÄTTÄVÄÄ
CE-MERKITTYÄ VALMISLAASTIA JOHON LISÄTÄÄN TYÖMAALLA VAIN VESI
SUOJA-AITA
1.2 m KORKEA KOLMILANKA-AITA #50X200, PYLVÄSKOKO 60x40,
KUUMASINKITTU JA MAALATTU. MAALIN VÄRISÄVY VÄRI VIHREÄ RAL 6005.
PYLVÄSVÄLI n. 2500 VALITUN AITAMALLIN MUKAAN.

KIINNITYSOSAT:
MITAT PÄIVITETÄÄN AITATYYPIN VALINNAN MUKAAN
TERÄSOSAT: AISI 304 A2


ROUTELEVY
FINNFOAM FI-300

ANTIGRAFFITISUOJAUS
SILKOHYVÄKSYTTY UHRAUTUVA SUOJAUS (Esim Soledo tai vastaava)

PÄÄPISTEET

PISTE	X	Y
1	6679407.98	25489936.2
2	6679398.81	25489944.7

PIIRUSTUSLUETTELO	
PIIR. NRO/LEHTI	PIIRUSTUKSEN NIMI
7820/400	YLEISPIIRUSTUS
7820/401	MITTAPIIRUSTUS
7820/402	RAUDOITUSPIIRUSTUS
7820/RL402	RAUDOITUSLUETTELO
7820/1000	ASEMAPIIRUSTUS
7820/1001	ASEMAPIIRUSTUS

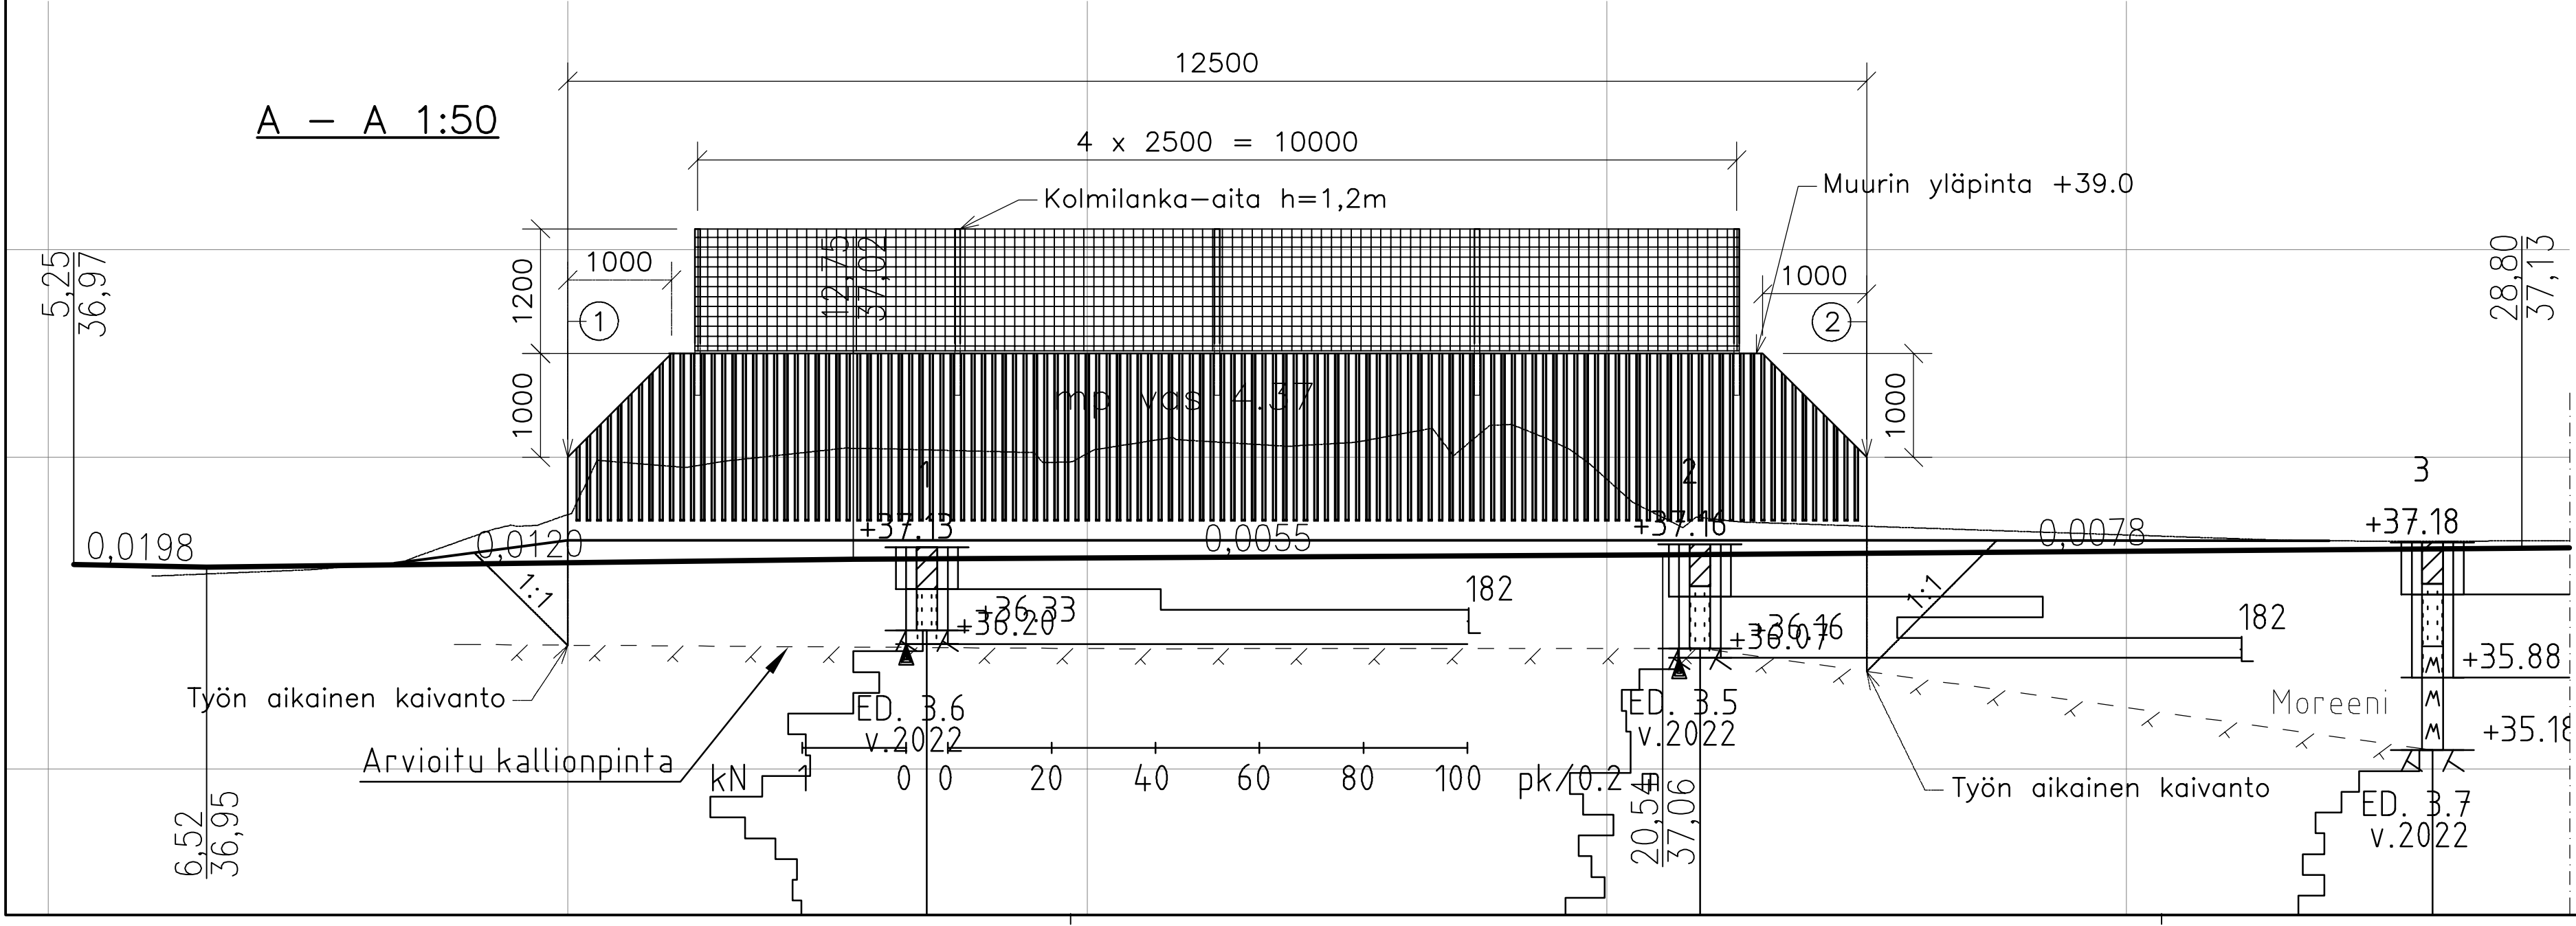

C	H	E	Y/M
B	H	E	Y/M
A	H	E	Y/M

	ESPOON KAUPUNKI KAUPUNKITEKNIKAN KESKUS	ESBO STAD STADSTEKNIKCENTRALEN	PIIRIY:
ALUE	KAAVA VALLIKALLIO	KAUP.OSA LEPPÄVAARA	KAUNN: TARK: 31.5.2024 Vesa Rönty HYV: 31.5.2024 Heli Rautio PPK: TELA:
NIMI	VALLIKUJA TUKIMUURI		LEHTI: 175 LEHTYV:
Aihe	TUKIMUURI		KAAVA: 1:100, 1:50 KORTTI: ETRS-GK25 PROJEKTOI: N2000 MÄÄ:
PIIR. LAJI	YLEISPIIRUSTUS		7820/400

	HSY:n vesihuolto PL 300 00466 HSY p.091 15611	NRO	HYV. TARK. HYV. TARK.
GT	SEOSTENKÄY- TYSKÖÖ	KONT: RAMBOLL	5.6.2023
SUUNN.	Bruk Dejenie		SEURAKK: Seppo Kokko
TARK.	6.3.2024 Silke Savikurki		TARK: Timo Säkkinen