
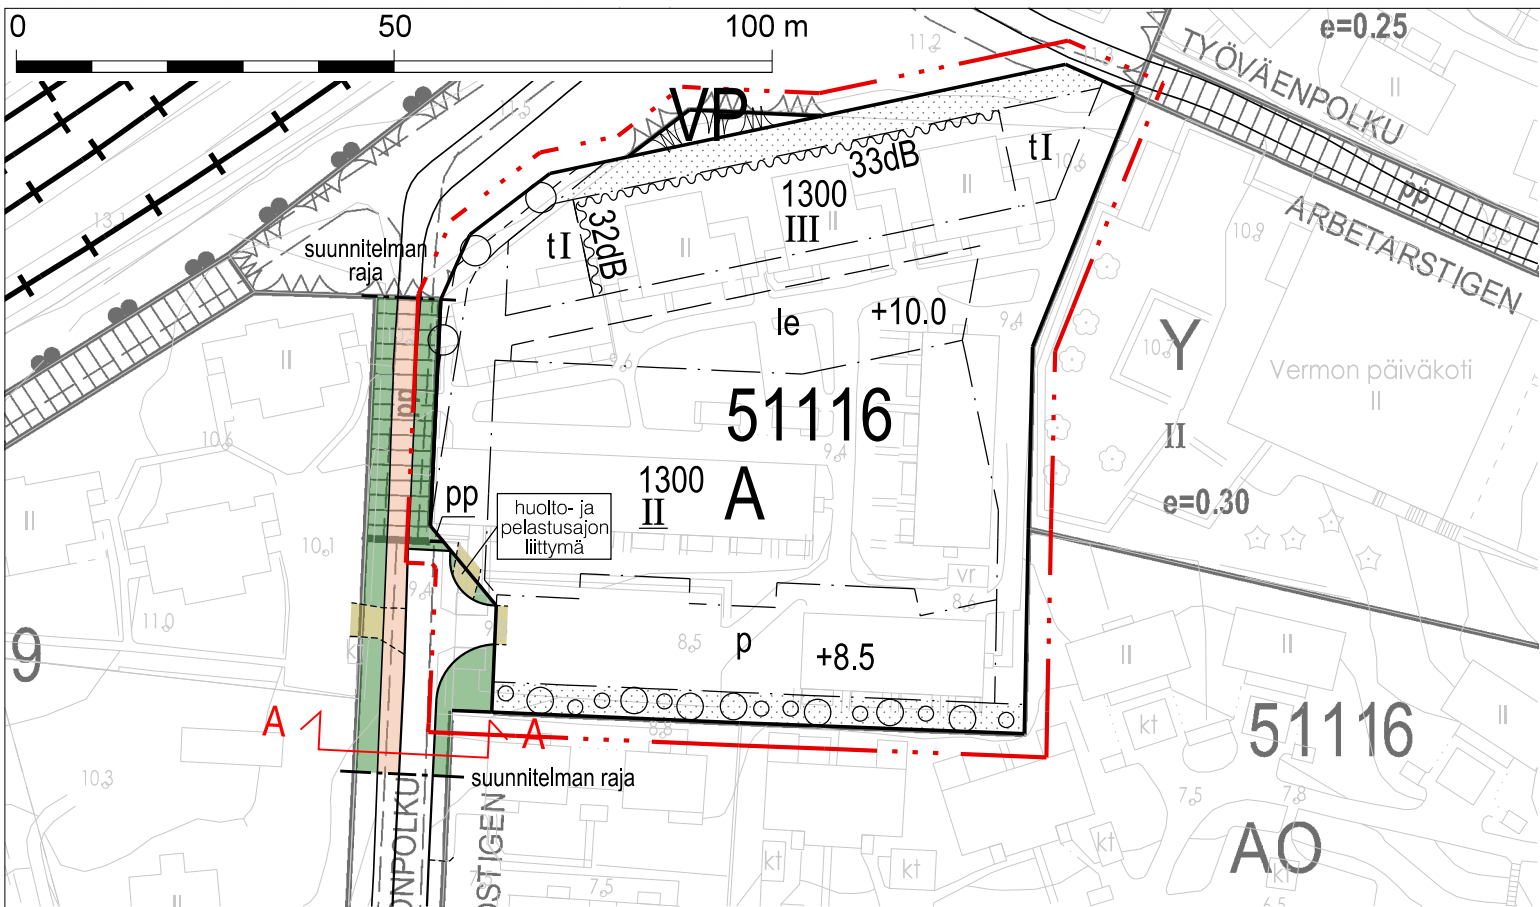


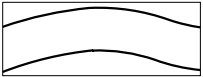


SELITE

-  katualue
-  ajorata
-  yhdistetty jalankulku- ja pyörätie
-  tonttiliittymä

OHJEELLISET POIKKILEIKKAUKSET

VERMONPOLKU,
LEIKKAUS A - A
(nykytilanteen mukainen)

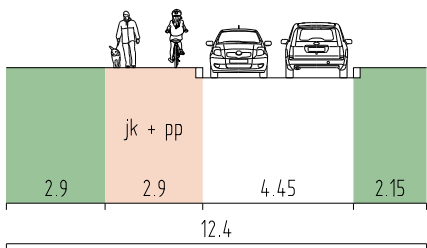

Liite 2.

	Espoon kaupunkisuunnittelukeskus Esbo stadsplaneringscentral	Valhe a	KSL hyv. näht.
	Liikennesuunnitteluyksikkö Trafikplaneringsenheten	Asianumero 492/10.02.03/2023	16.10.2024
VERMONPOLKU Asemakaavan muutos KATUKARTTA		Piirtäjä TPä	Suunnittelija IL
		Konsultti —	Konsultin suun / tark —
		Päivämäärä 02.10.2024	Liite 2
		Piir. nro 7530	Alue 113906
		Mittakaava 1:1000	
Koordinaatisto Tasokoordinaattijärjestelmä ETRS-GK25FIN, korkeusjärjestelmä N2000			