




SUOJATIE (1:100)
- leveys 4.0 m

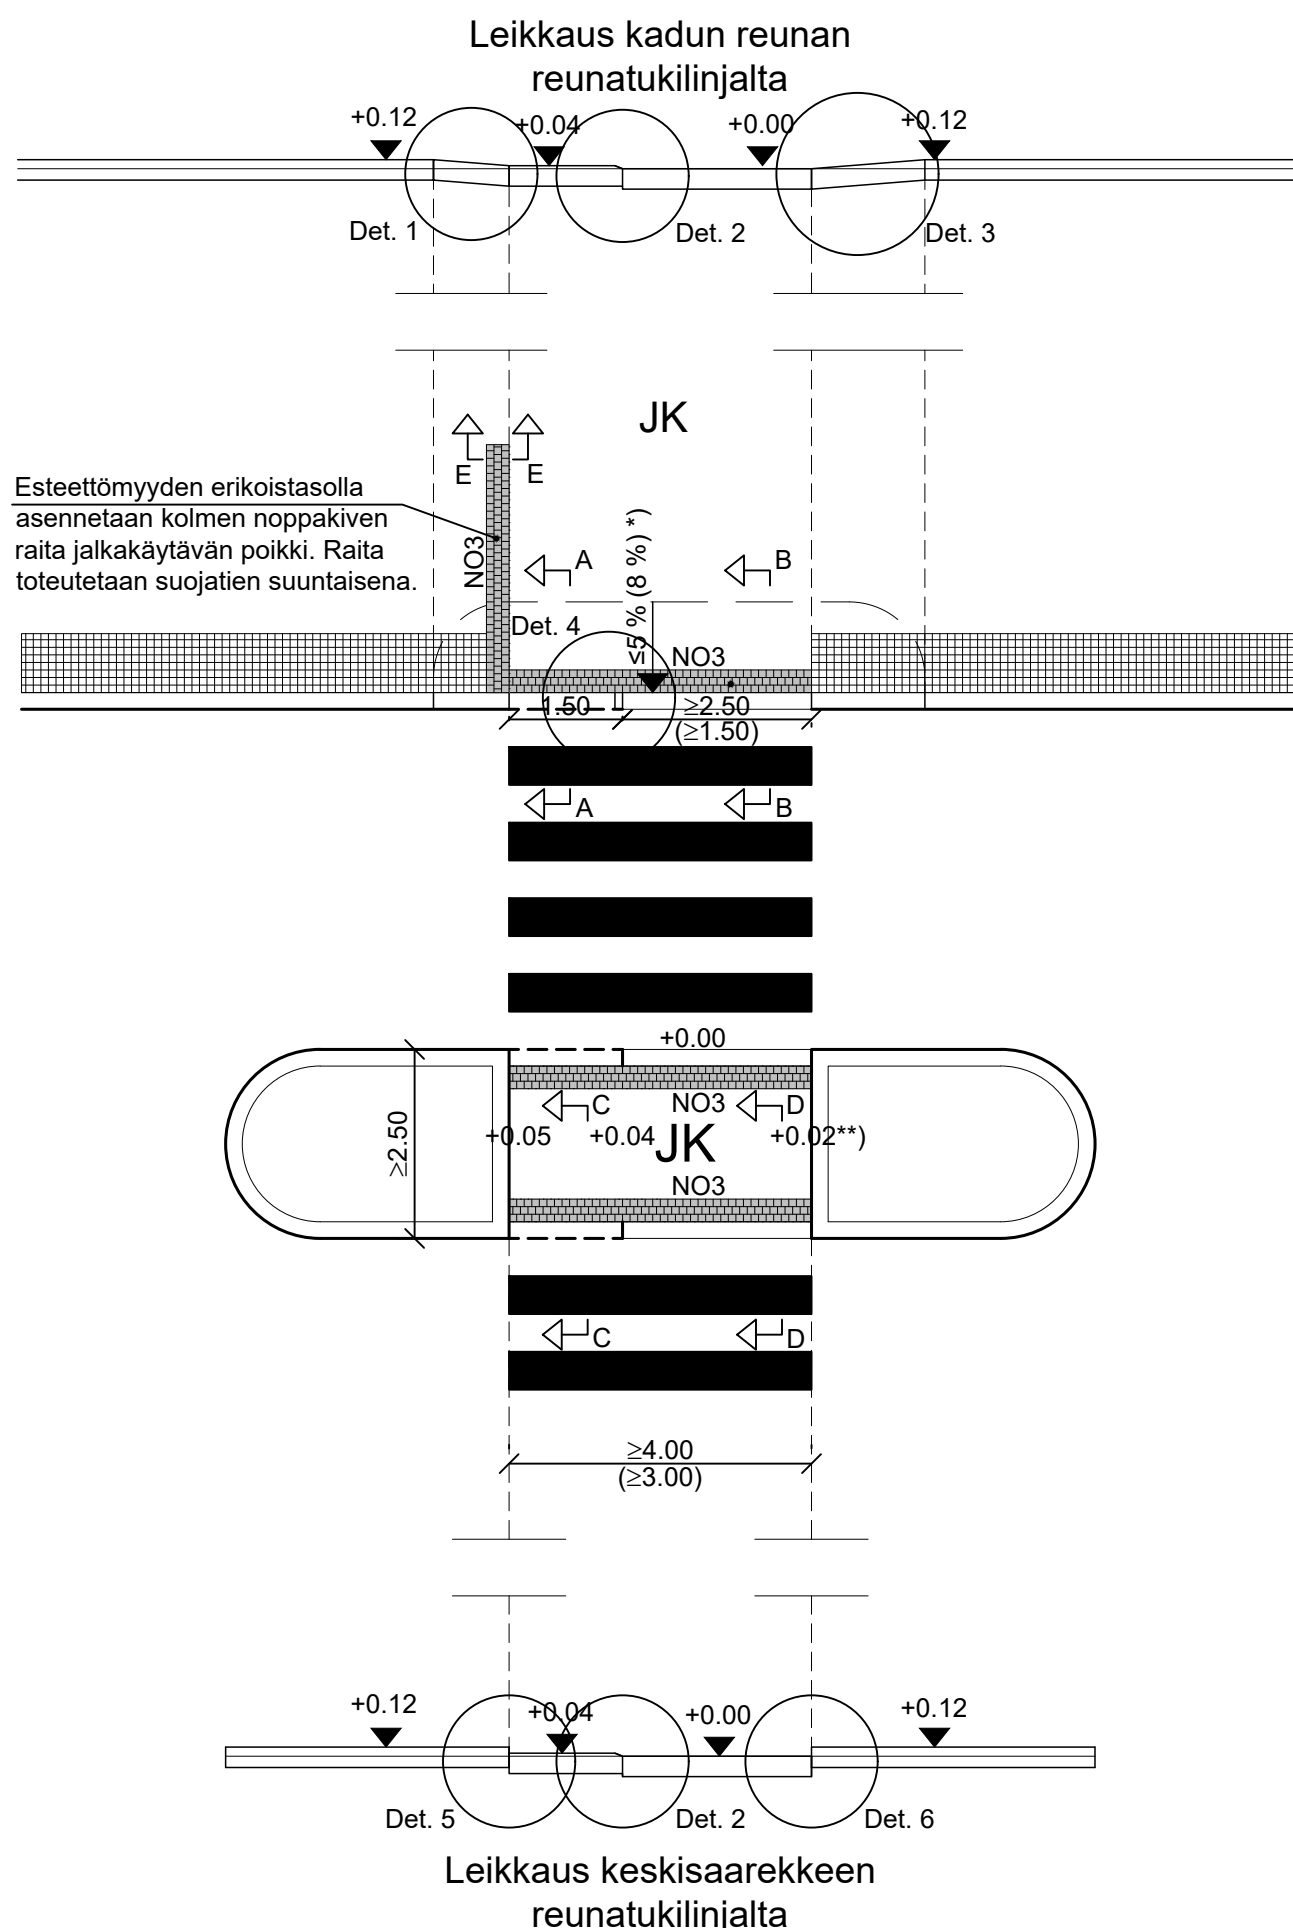

VINO SUOJATIE (1:100)

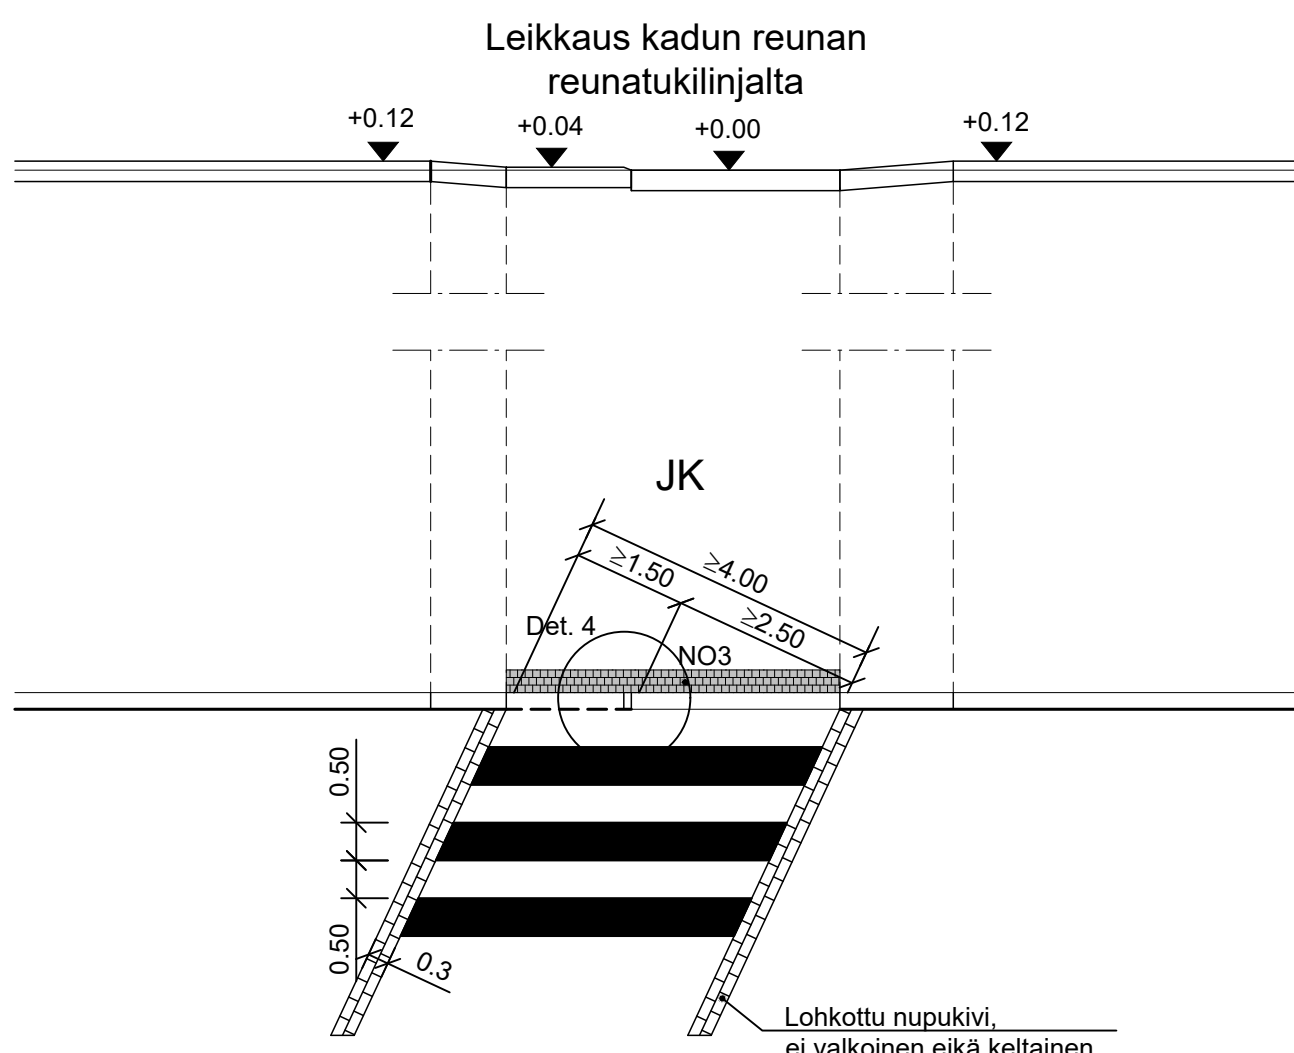

LEIKKAUKSET (1:20)

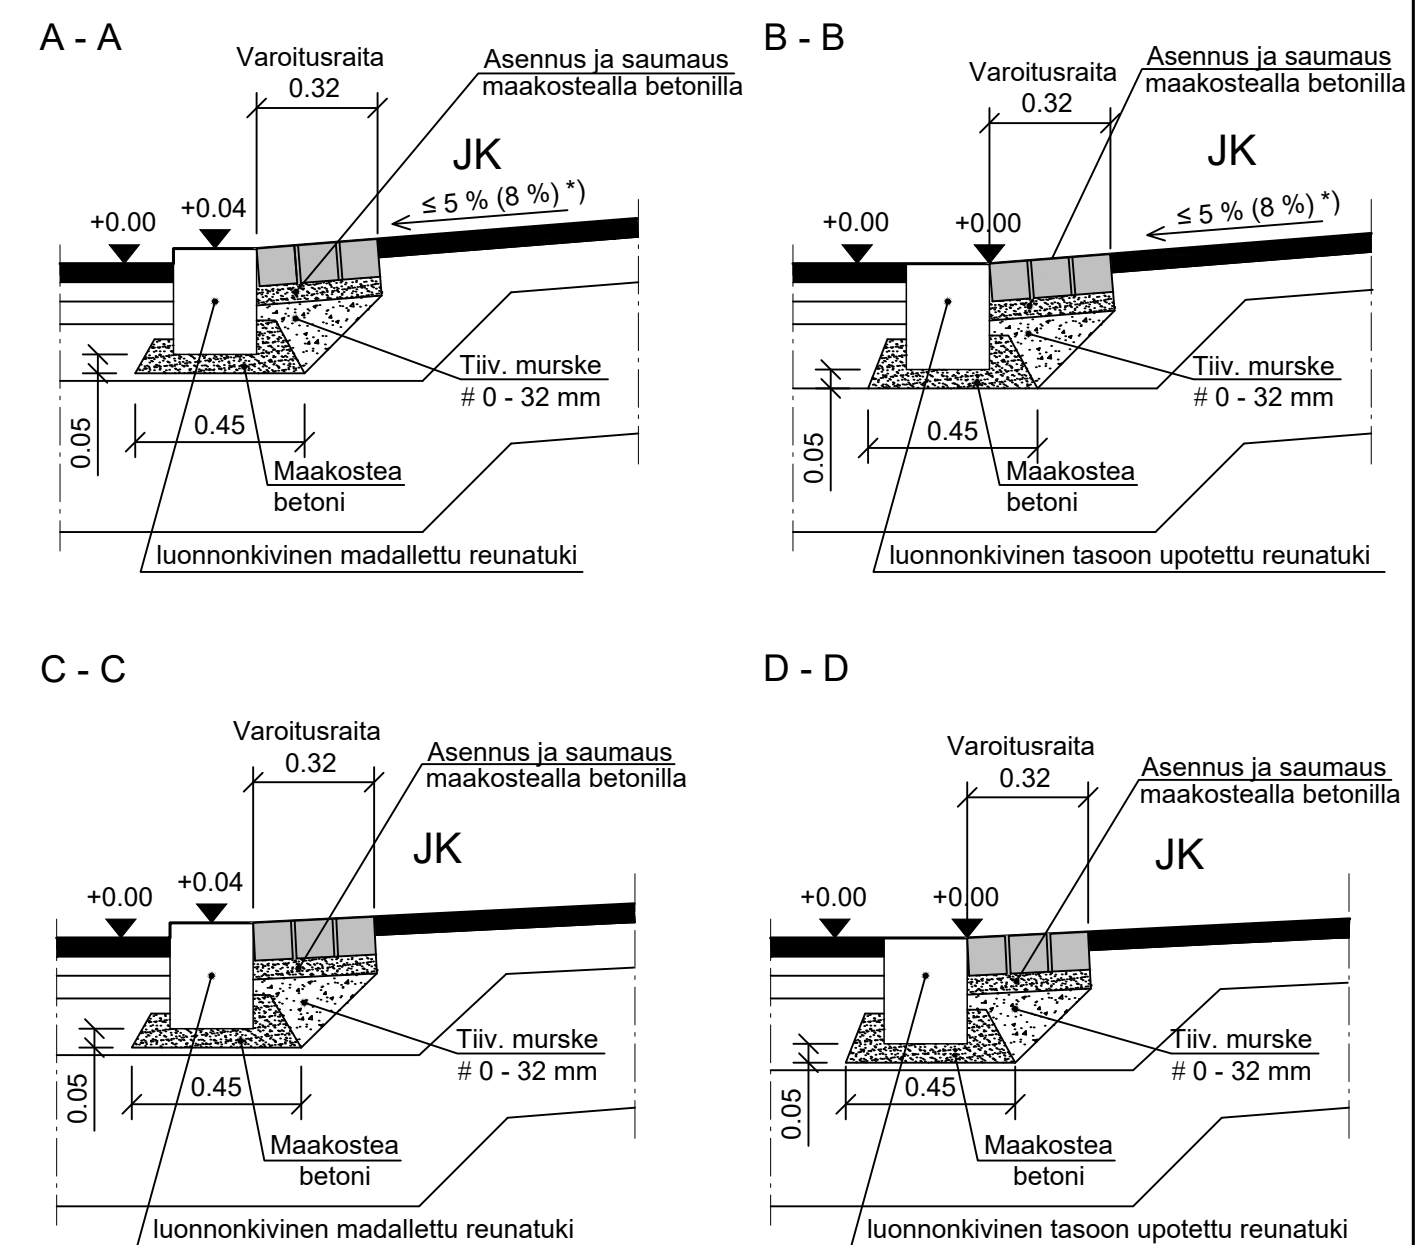


MERKINTÖJEN SELITYKSET

- | | |
|---|--|
|  | Reunatuki |
|  | Madallettu reunatuki |
|  | Luonnonkivinen tasoon upotettu reunatuki |
|  | Suojatien reunatukikilnän vahvistava ja |


Suojatien reunatukiliinjan vahvistava ja ylitussuunnan osoittava kolmen lohkopintaisen noppakiven poikkiraita, 3 x (90x90x90 mm, vaalean harmaa, ellei suunnitelmassa ole toisin mainittu). Asennus ja saumaus maakostealla betonilla.

DETALJIT (1:20)


Detalji 1

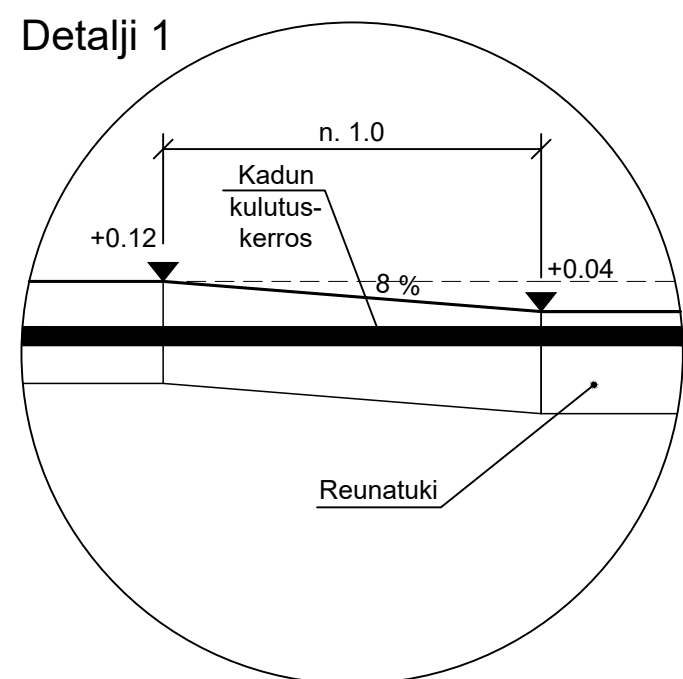


Detalji 2

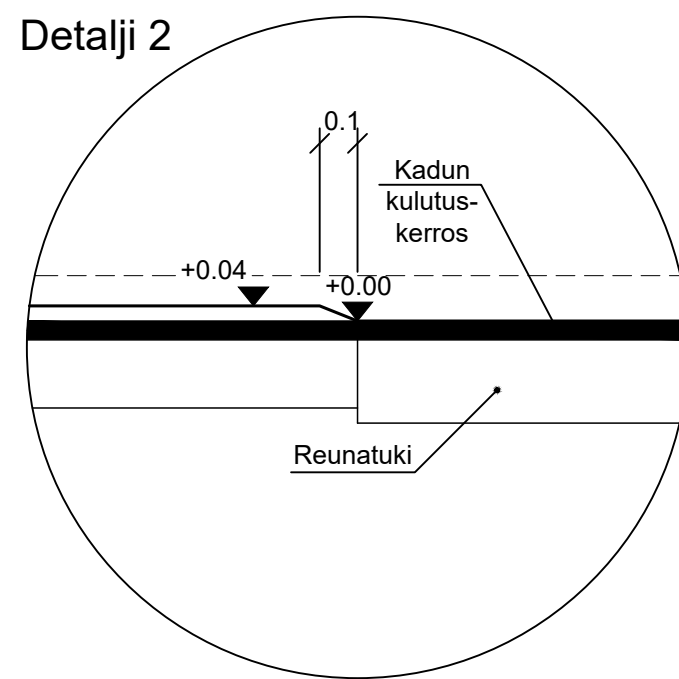


Detalji 3

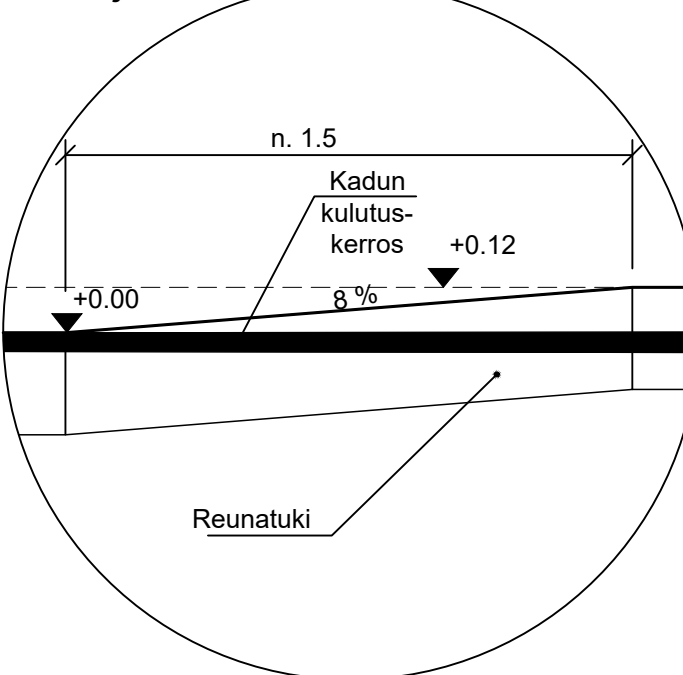


Detalji 4

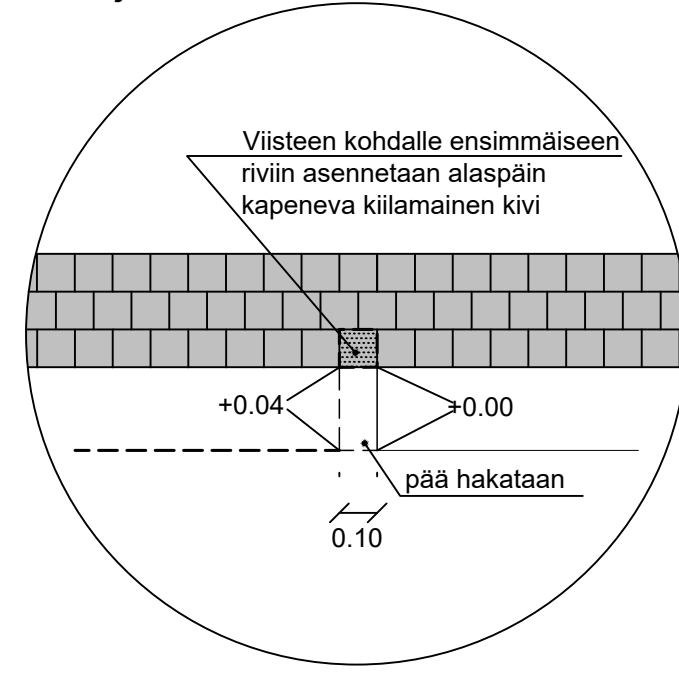

Detalji 5

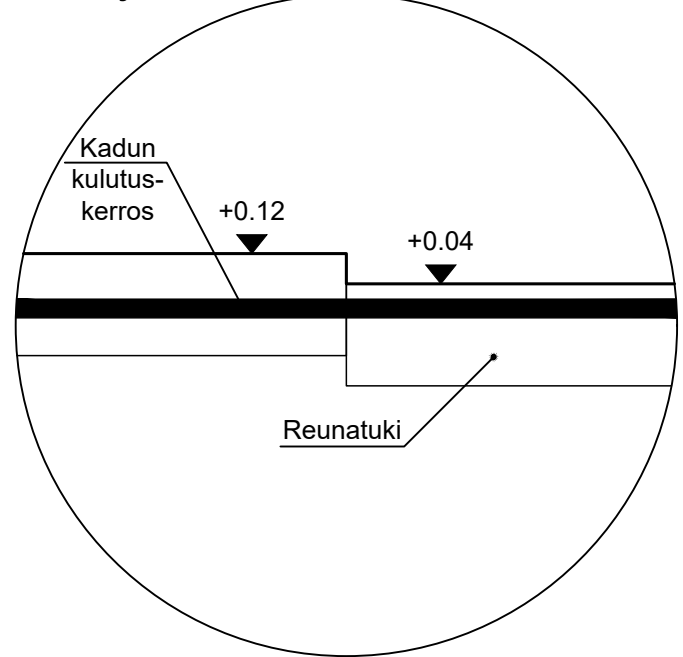


Detalji 6

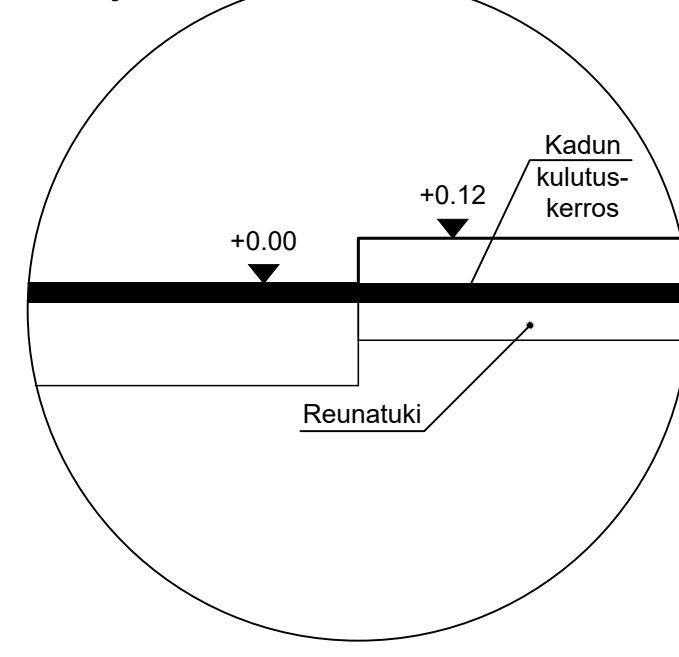


TIEMERKINTÖJEN LADONTAMALLIT (1:20)


Massaus

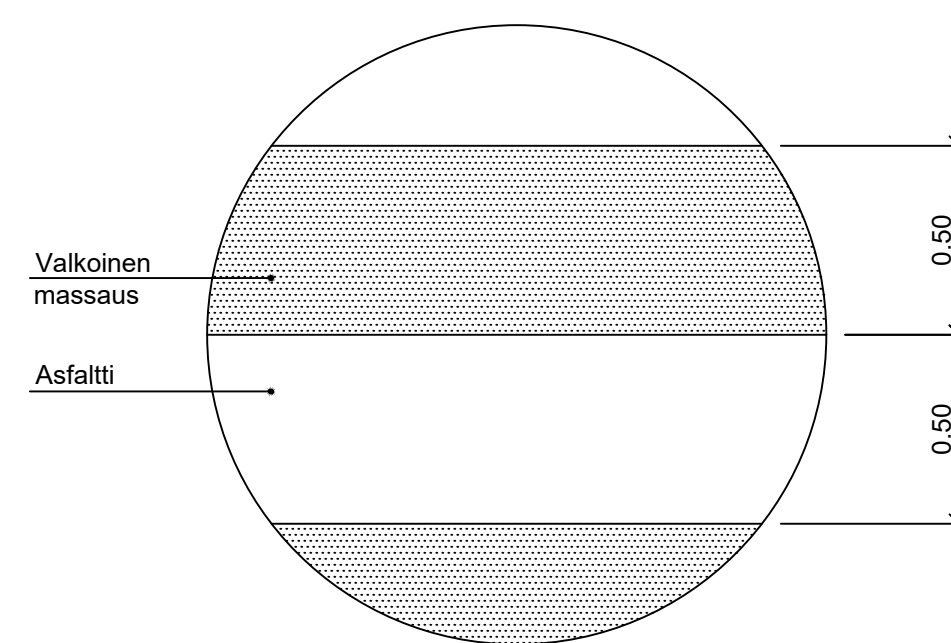

Betoninen iso suorakaidekivi

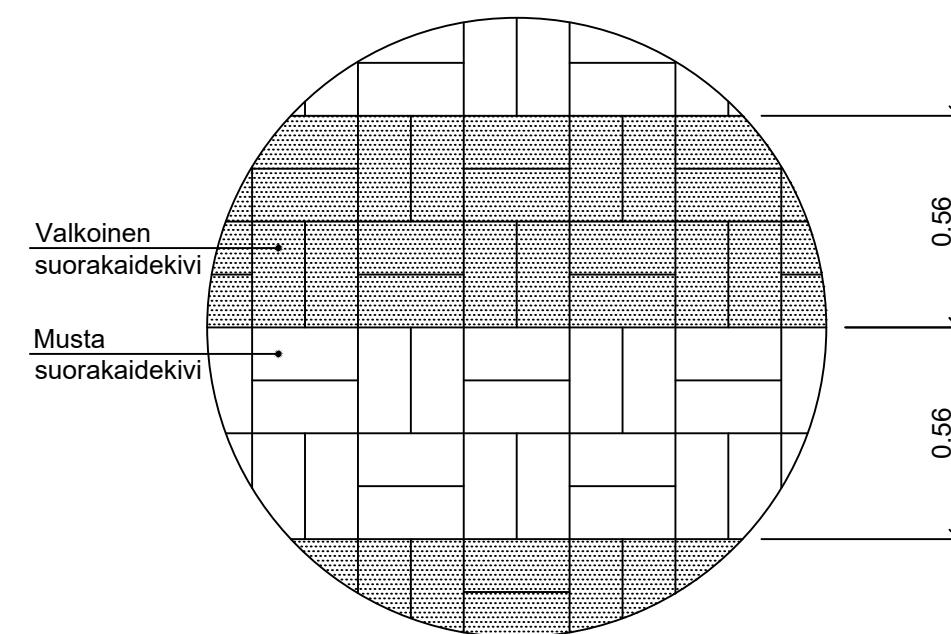

Luonnonkivinen yläpinnaltaan
sahattu ja ristipäähakattu,
sivupinnoiltaan lohkottu
nupukivi (saumaus
juotosbetonilla)

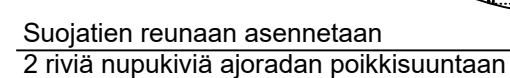

A	Lisätyt suojatien ylityssuunnan osoittava raita (esteförmöynden erkolstasol) ja suojatien minimileveys. Siirretty viikon suojatien ratkaisua alemmin erillisestä piirustuksesta.	IS	T/H
13.9.2024	 ESPOON KAUPUNKI KAUPUNKITEKNIKAN KESKUS	Ramboll/JMus, JMäk ESBO STAD STADSTEKNIKCENTRALEN	PIIR.Y. SUUNN. TARK.
ALUE	KAAVA	KAUP.OSA	HYV. PPK TELA
NIMI	SUOJATIE, VINO SUOJATIE		RLEHTI LITTYY KAAVA 1:100, 1:20 KOORDINAT. KORKEUS/JÄRJ.
AIHE	SUOJATIE		NRO 5222/801A
PIIR. LAJI	TYYPIPIIRUSTUS		
 HSY:n vesihuolto PL 100 00066 HSY p.(09) 15611	NRO *	HYV. TARK. HYV. TARK.	
GT	KONS.	RONS 	28.3.2018
SUUNN.		SUUNN.	Jaakko Mustajärvi
TARK.		TARK.	Jari Mäkinen