




PERIAATEKUVA 1.
YLIJATKETTU JALKAKÄYTÄVÄ (1:100)

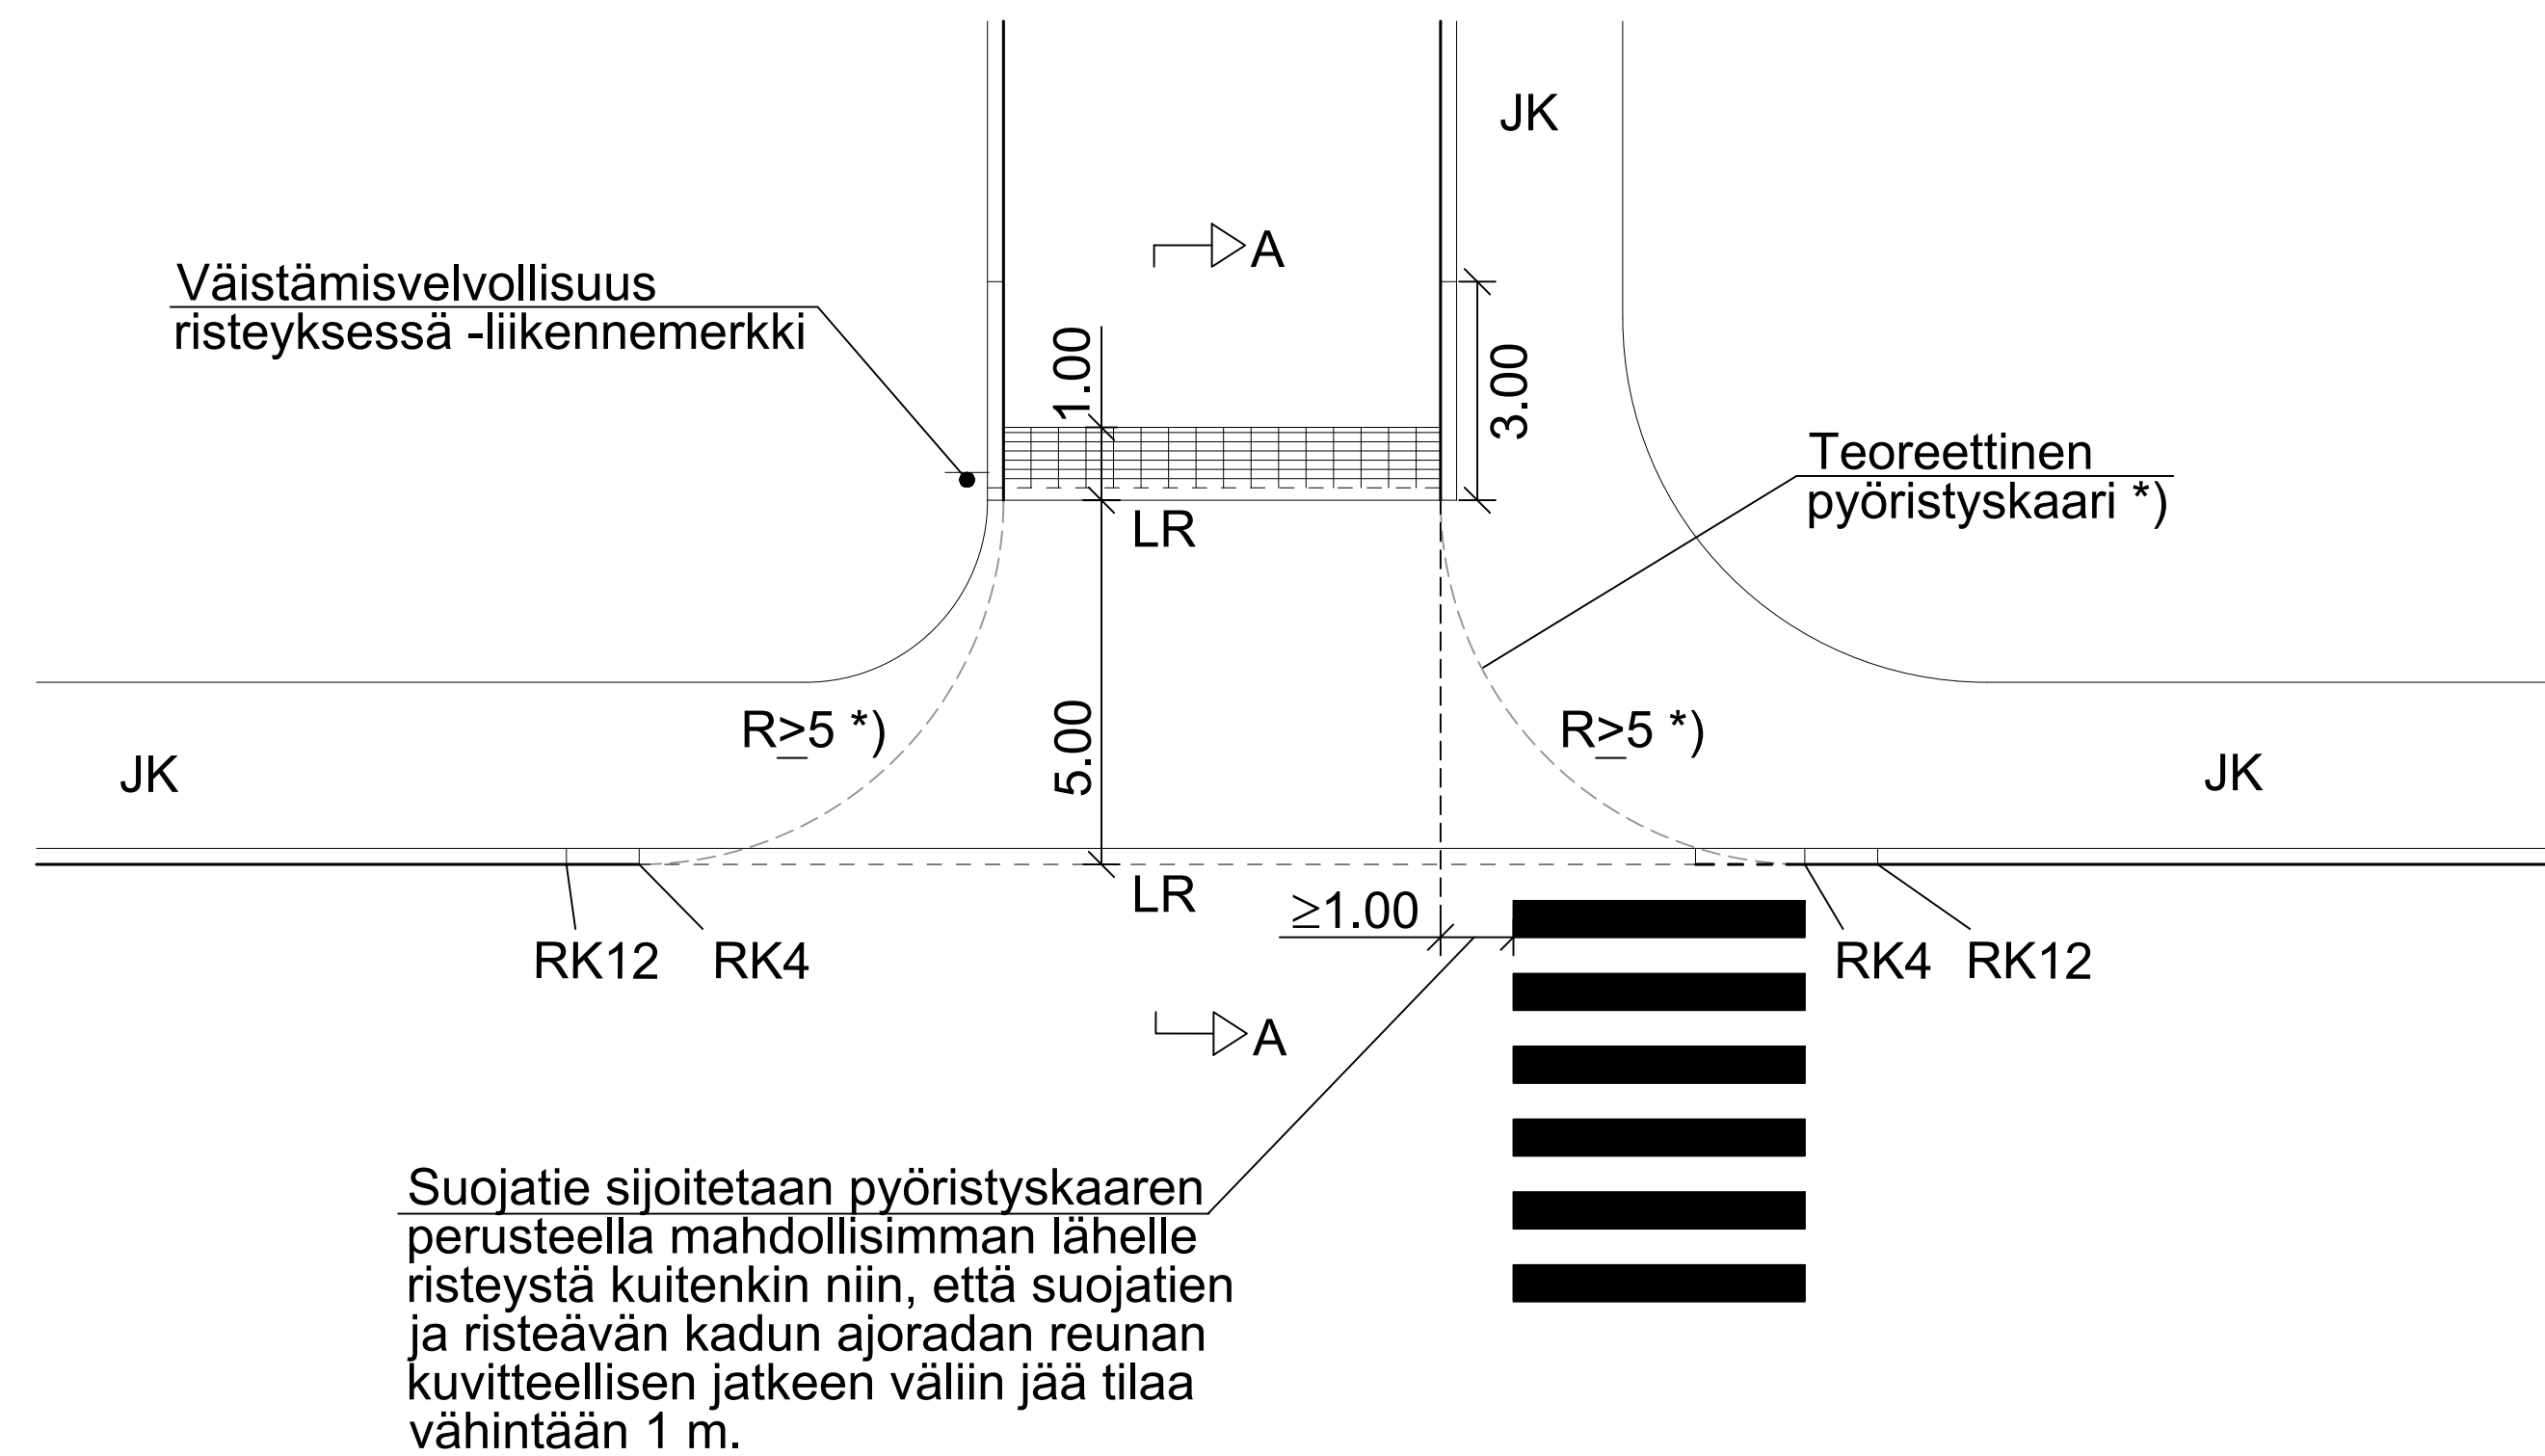

SOVELTAVA KUVA 1.
LIITTYVÄN KADUN REUNATUKIJÄRJESTELYT VINOSSA RISTEYKSESSÄ (1:100)

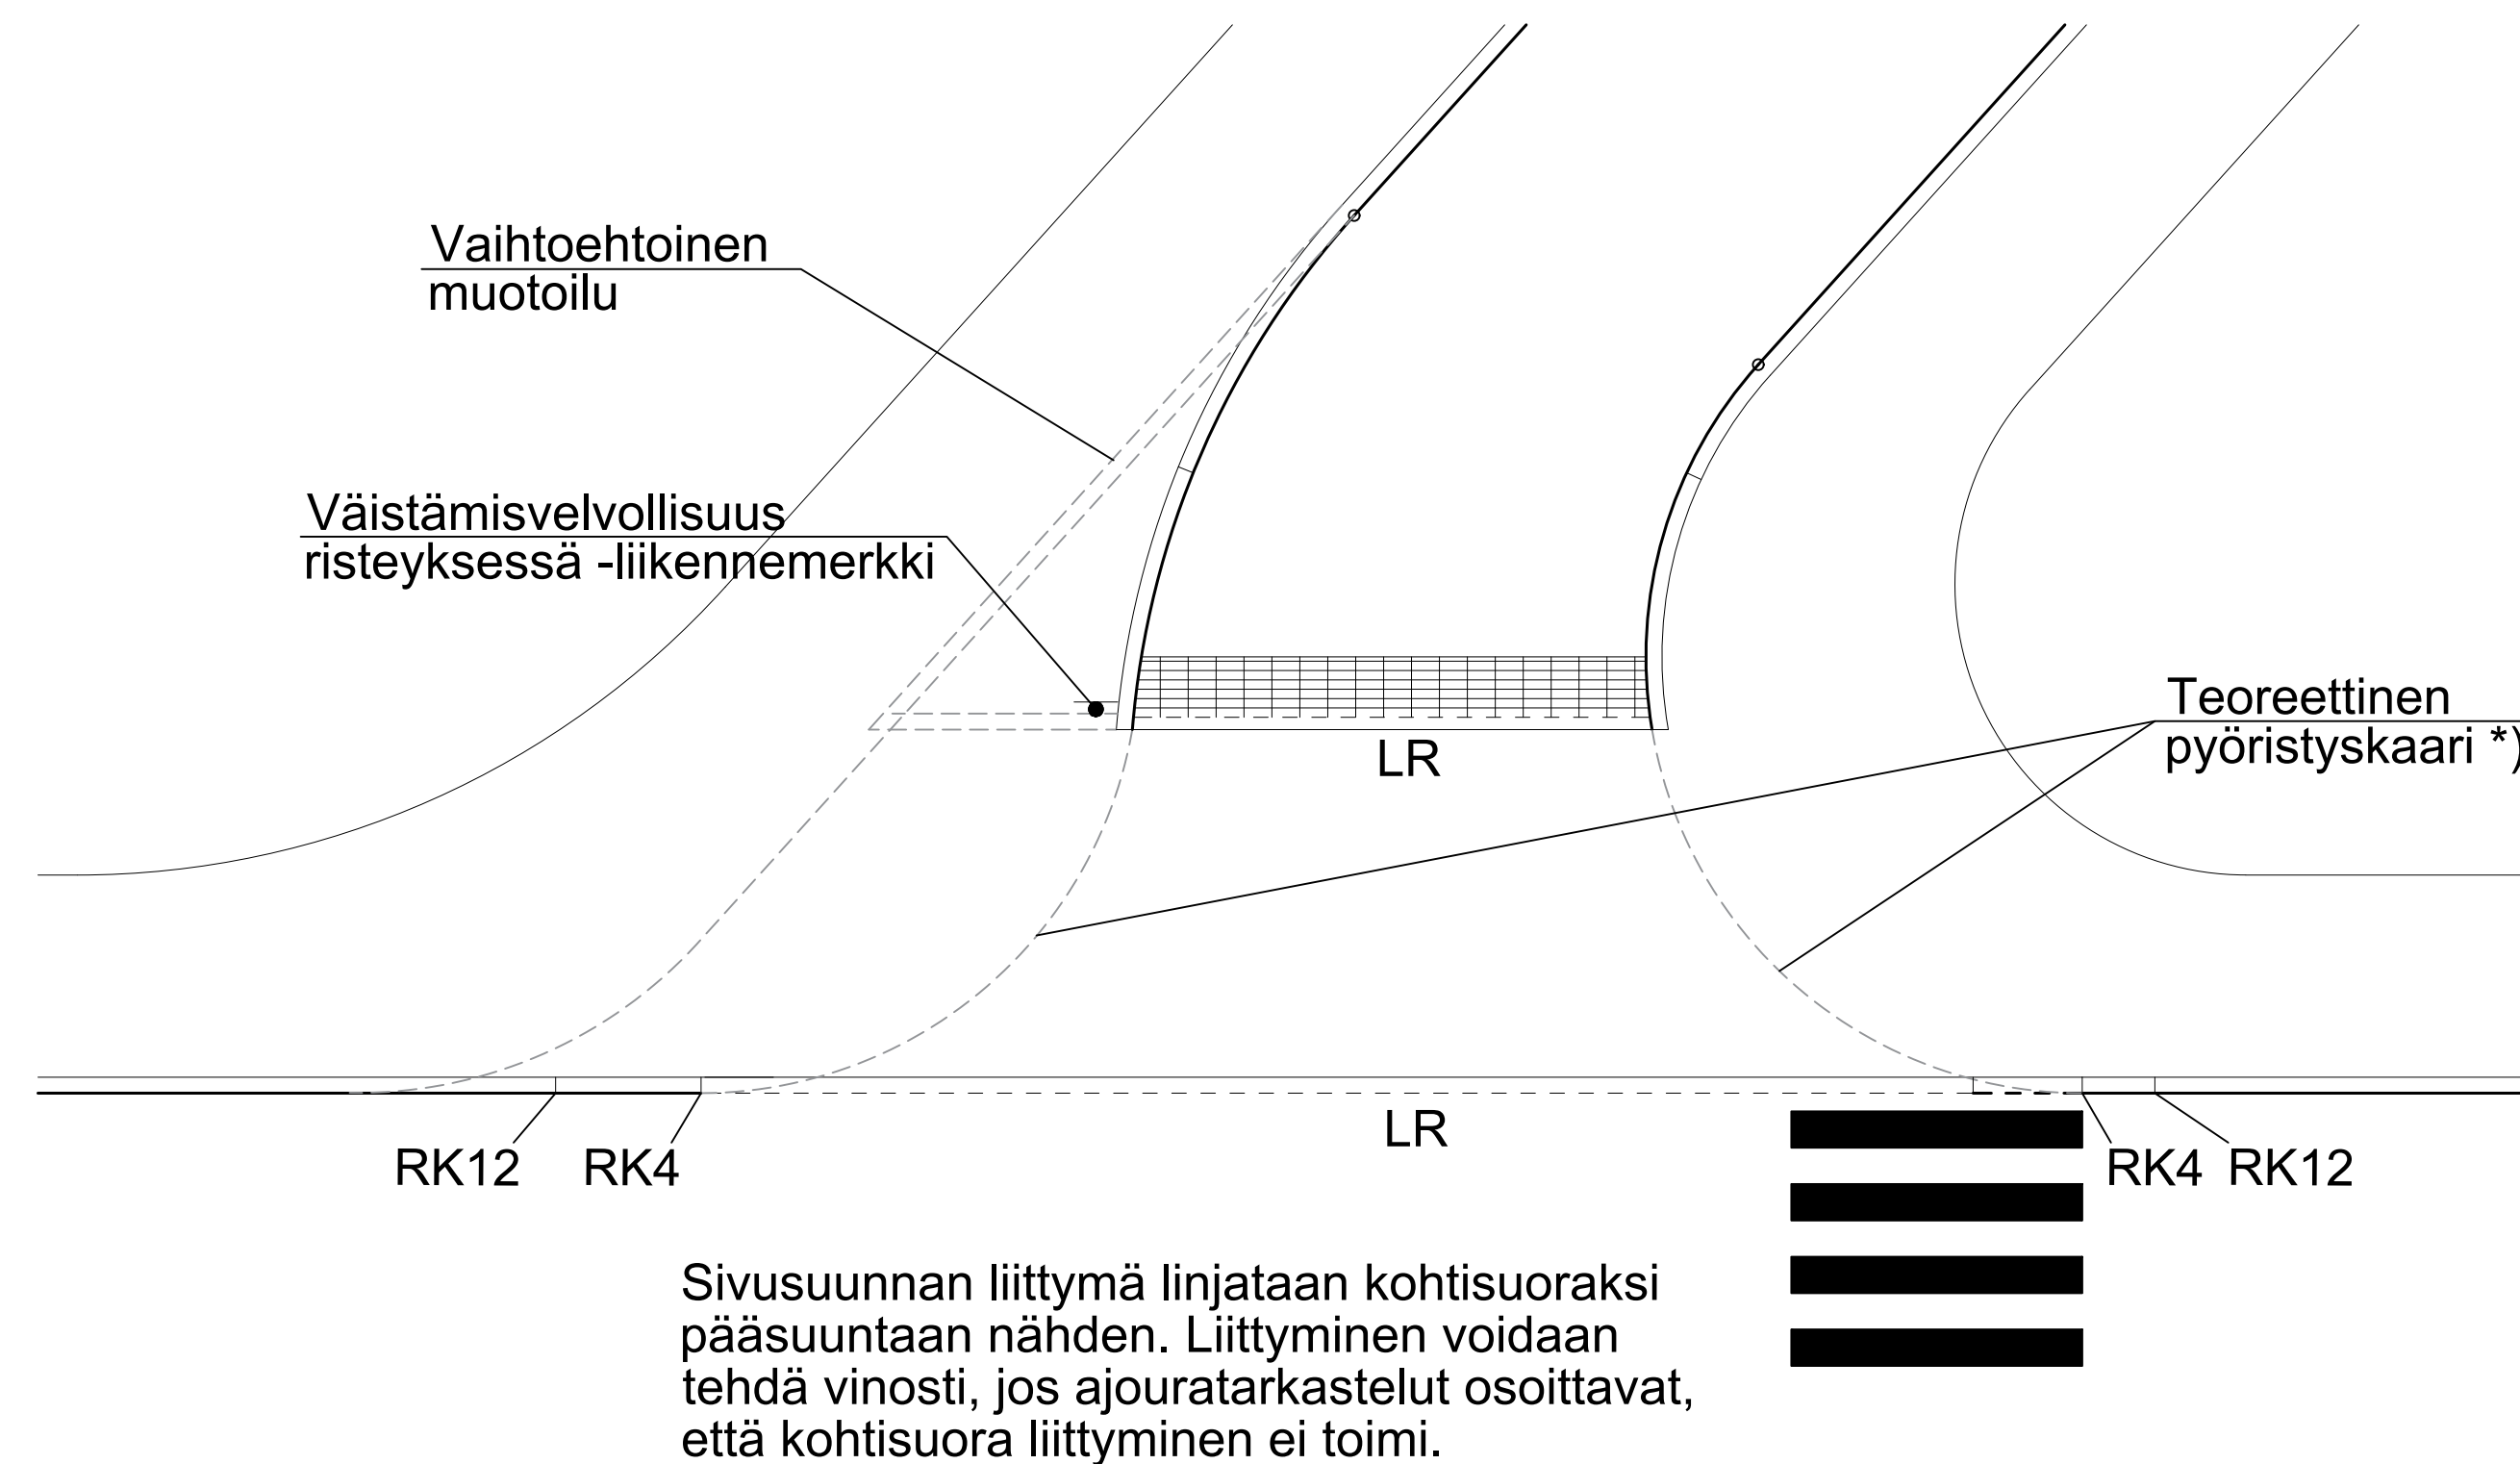


PERIAATEKUVA 2.
YLIJATKETTU JALKAKÄYTÄVÄ JA PYÖRÄTIE (1:100)

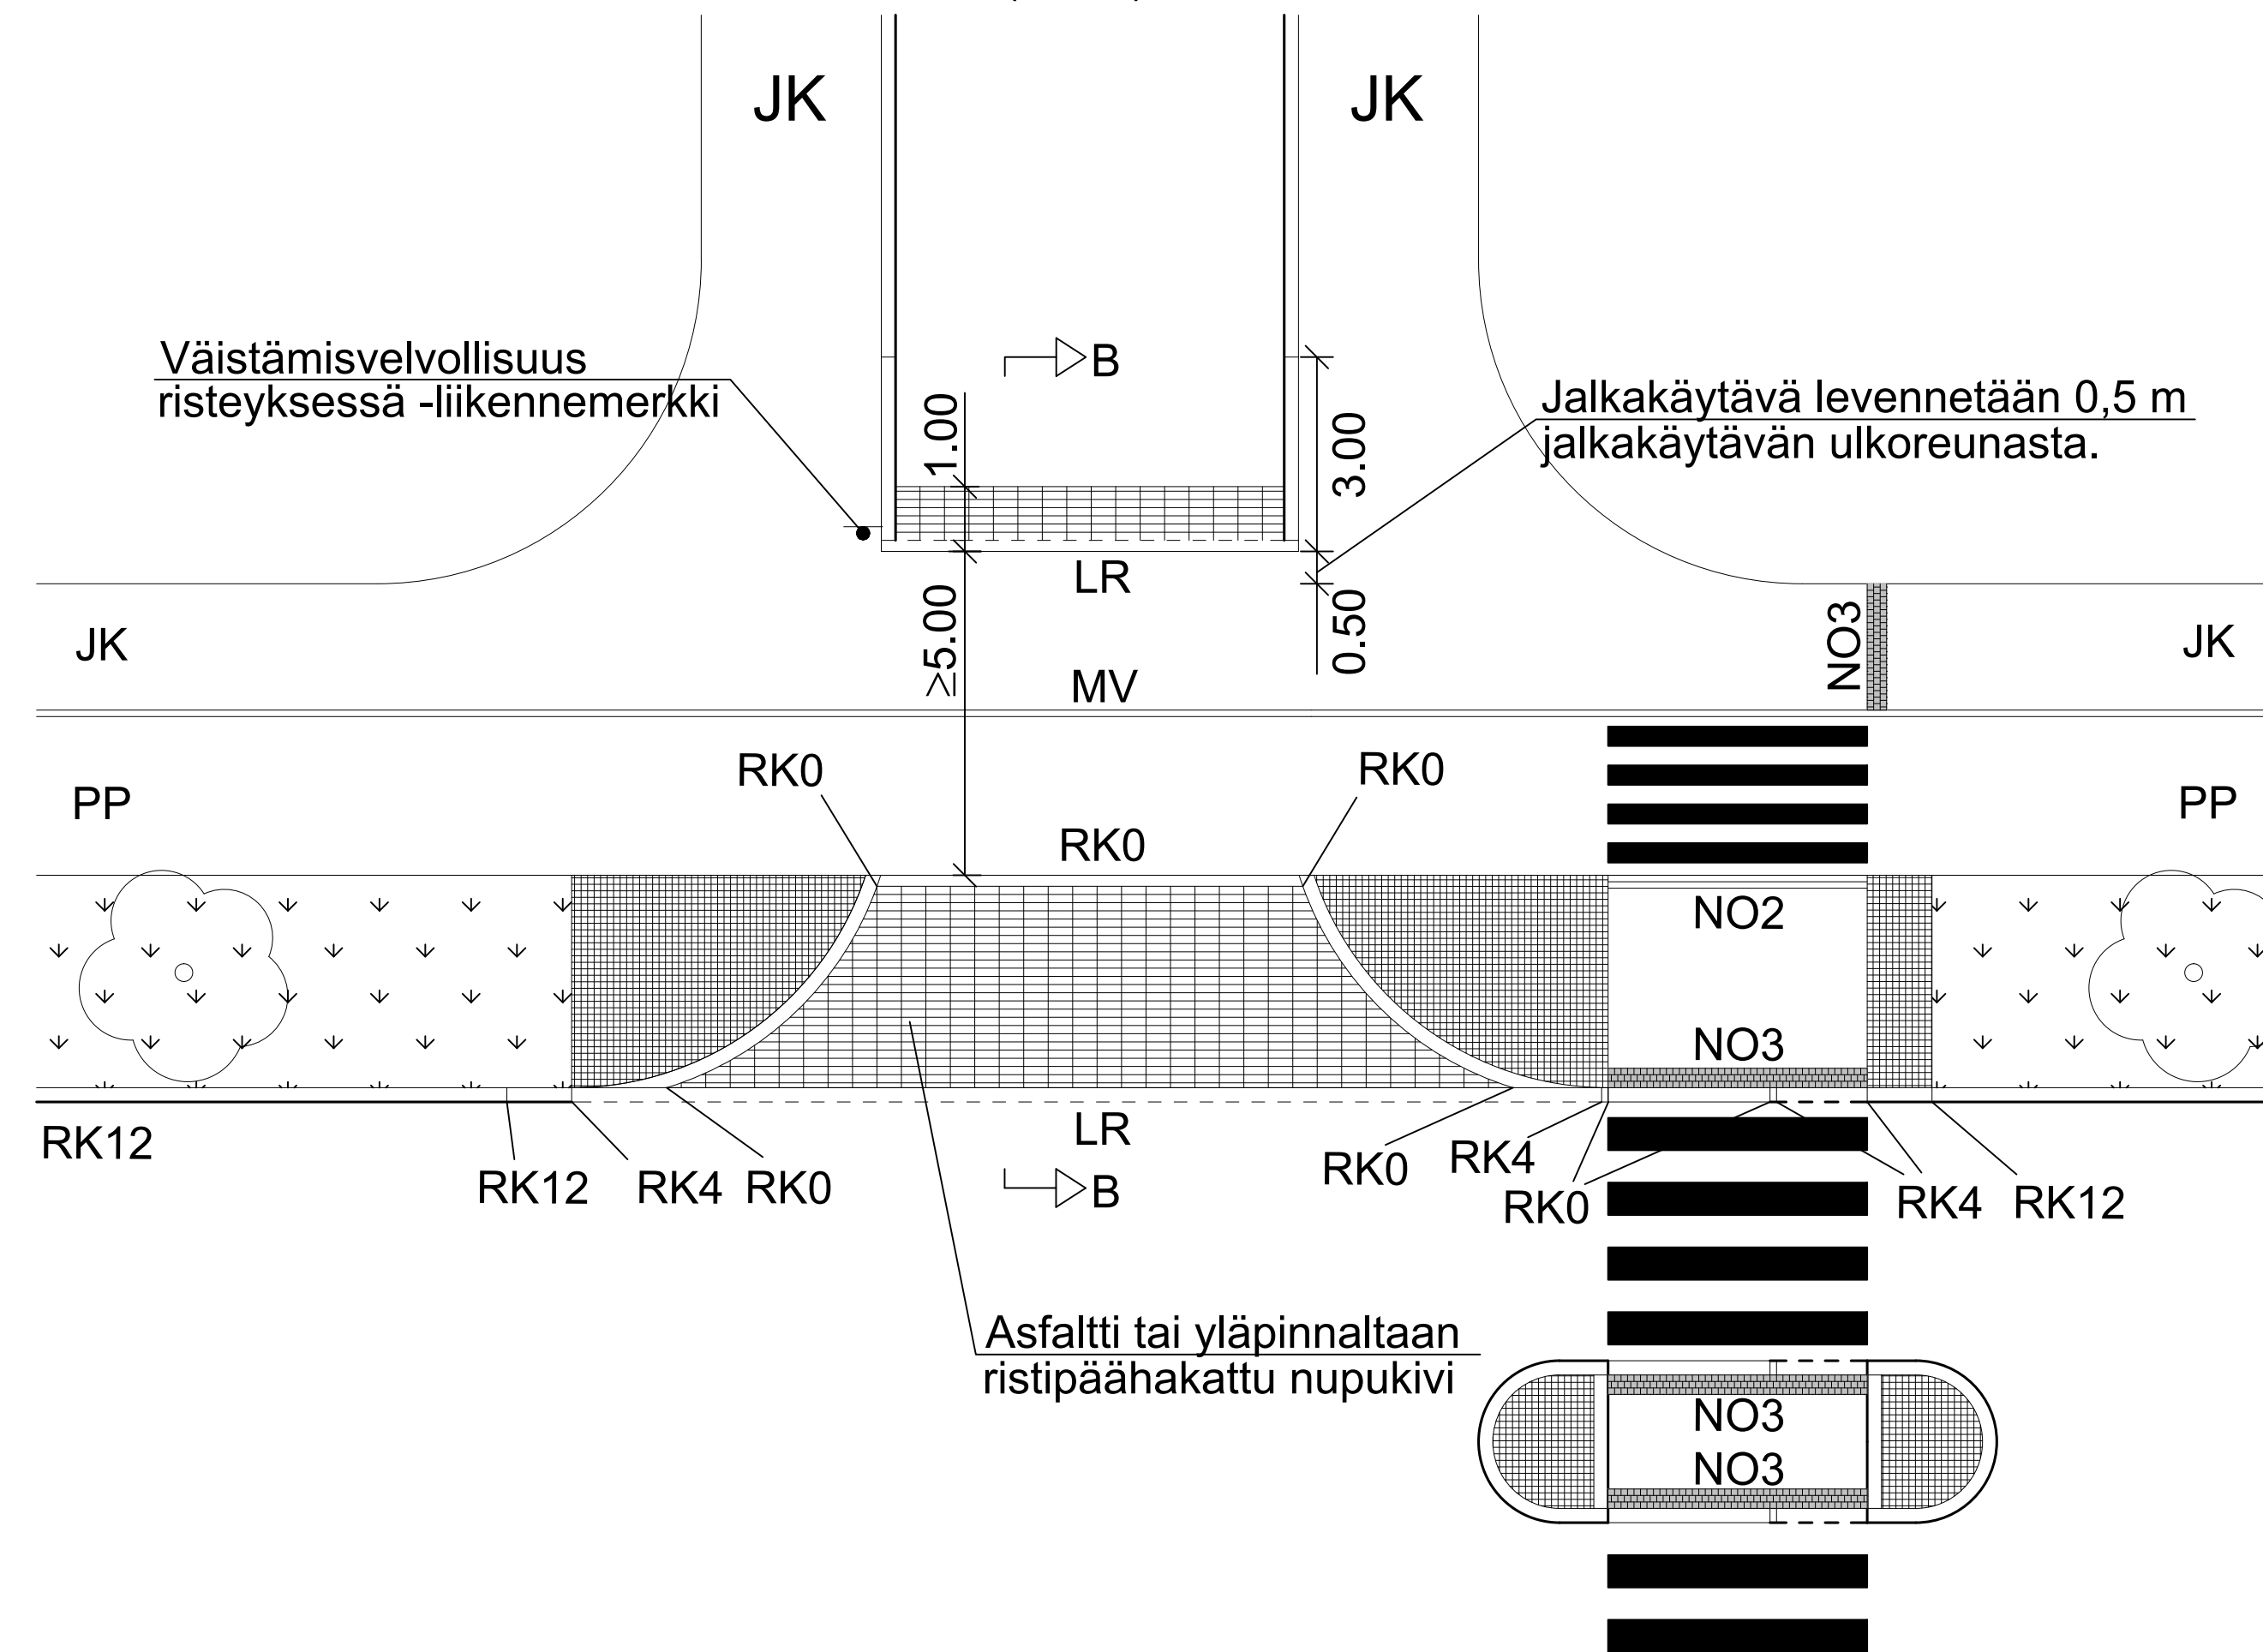

LEIKKAUKSET (1:50)

LEIKKAUS A-A

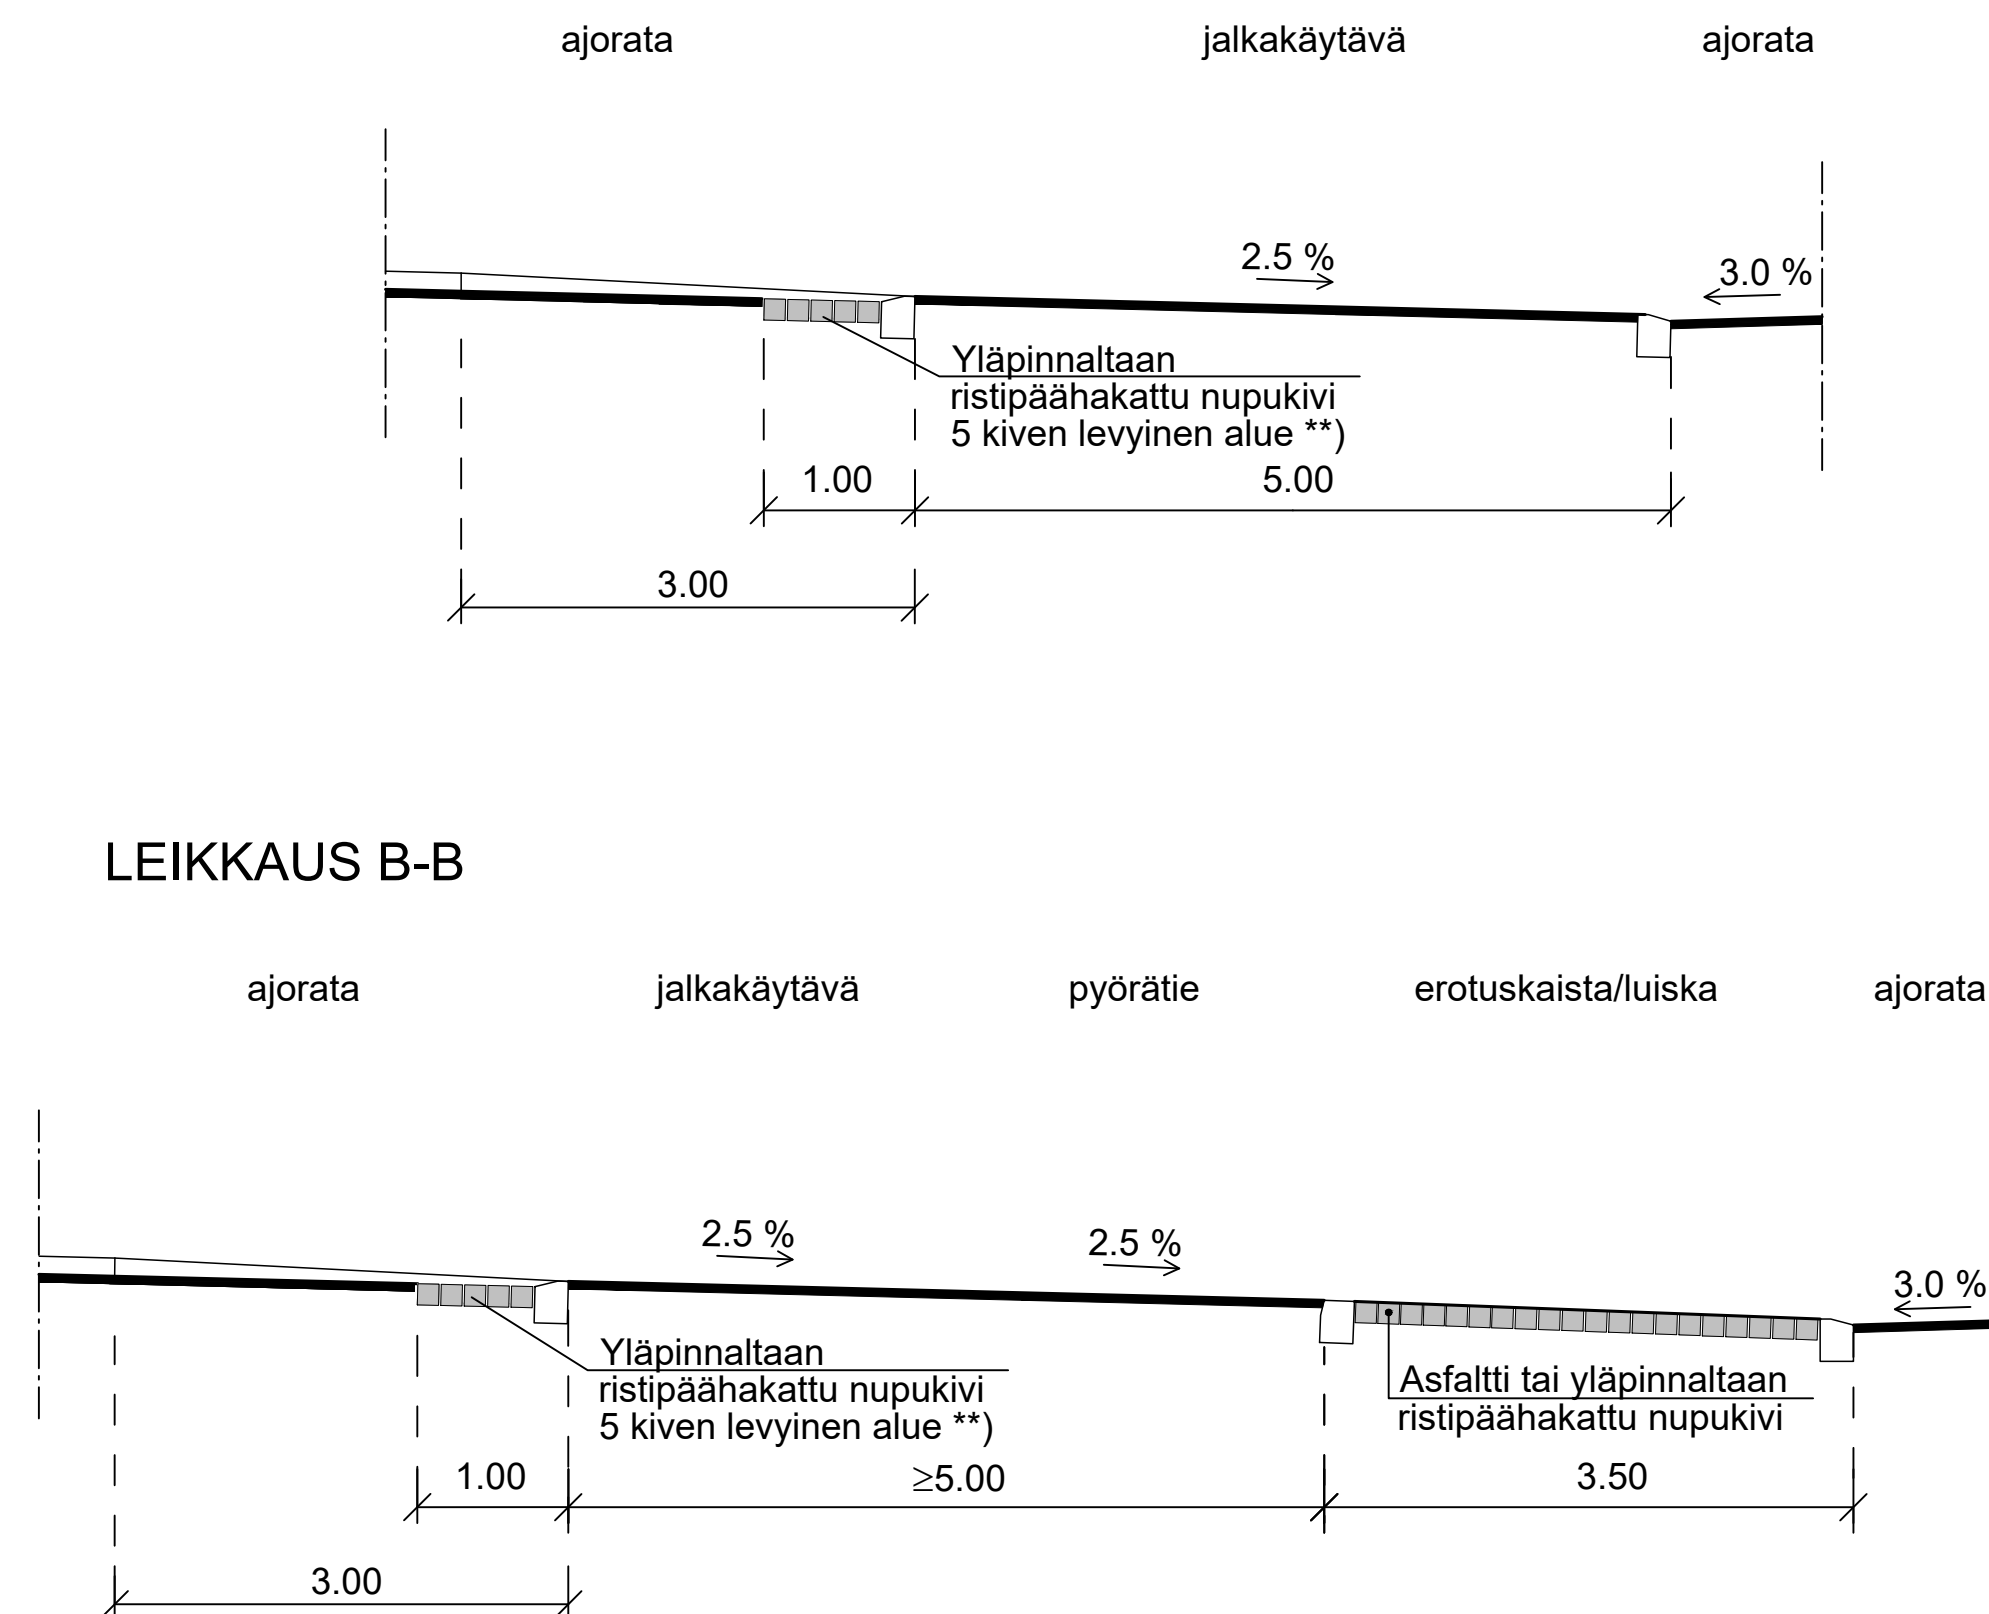


MERKINTÖJEN SELITYKSET

	Nurmi
	Nupukivi, 220x140x140, yläpinnaltaan ristipäähakattu
	Noppakivi, 90x90x90 mm
	Reunatuki
	Madallettu reunatuki
	Luonnonkivinen tasoon upotettu reunatuki
NO3 	Suojatien reunatukilijan vahvistava ja ylityssuunnan osoittava kolmen lohkopintaisen noppakiven poikkiraita, 3 x (90x90x90 mm, vaalean harmaa, ellei suunnitelmassa ole toisin mainittu). Asennus ja saumaus maakostealla betonilla.
NO2 	Pyörätien ylittävän suojatien kohdan raita. Kahden lohkopintaisen noppakiven raita, 2 x (90x90x90 mm, vaalean harmaa, ellei suunnitelmassa ole toisin mainittu). Asennus ja saumaus maakostealla betonilla.
MV 	3 mm pintamassamerkintä

*) Pyöristyskaari on tarkistettava mitoitusajoneuvolla.
 **) Kun ajorata ja jalkakäytävä ovat kumpikin asfaltilla, käytetään 5 kiven nupukivialuetta parantamaan jalkakäytävän reunan havaittavuutta.

Suojatiet, risteävät pyörätiet ja pyörätien jatkeet tehdään tyyppipiirustusten 5222/801-803 mukaan.

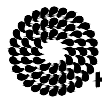	ESPOON KAUPUNKI KAUPUNKITEKNIIKAN KESKUS		ESBO STAD STADSTEKNIKCENTRALEN		PRJKT: ESKIN: TARK:
	ALUE	KAAVA	KAUP.OSA	DTV:	PPE TEA
NIMI	YLIJATKETTU JALKAKÄYTÄVÄ JA PYÖRÄTIE			OLENTI: INHO LST FVV	
AIHE	SUOJATIE			PEAVA 1:100, 1:50	KOORD. JAARJ. KOKOUSTEUS. JAARJ.
PIIR. LAJI	TYYPPIPIIRUSTUS			ARK	5222/812
 HSY:n veshuolto PL 100 00066 HSY p.09/ 15611	NRO		HYV.		
			TARK.		
			HYV.		
			TARK.		
GT	GEOTONNIIKKA- YKSIKÖ	KOKE	KOKO RAMBOLL	13.9.2024	
SUUNN.		SUUNN. Jaakko Mustajärvi			
TARK.		TARK. Jari Mäkinen			