




SOVELTAVA KUVA 1
AJORADALTA PYÖRÄTIELLE NOUSEVA PYÖRÄLUISKA
Liikennevalo-ohjaamaton liittymä, 1+1 ajokaistaa, sivusuunnan kadulla pyöräily ajoradalla ja jalkakäytävä kadun toisella laidalla

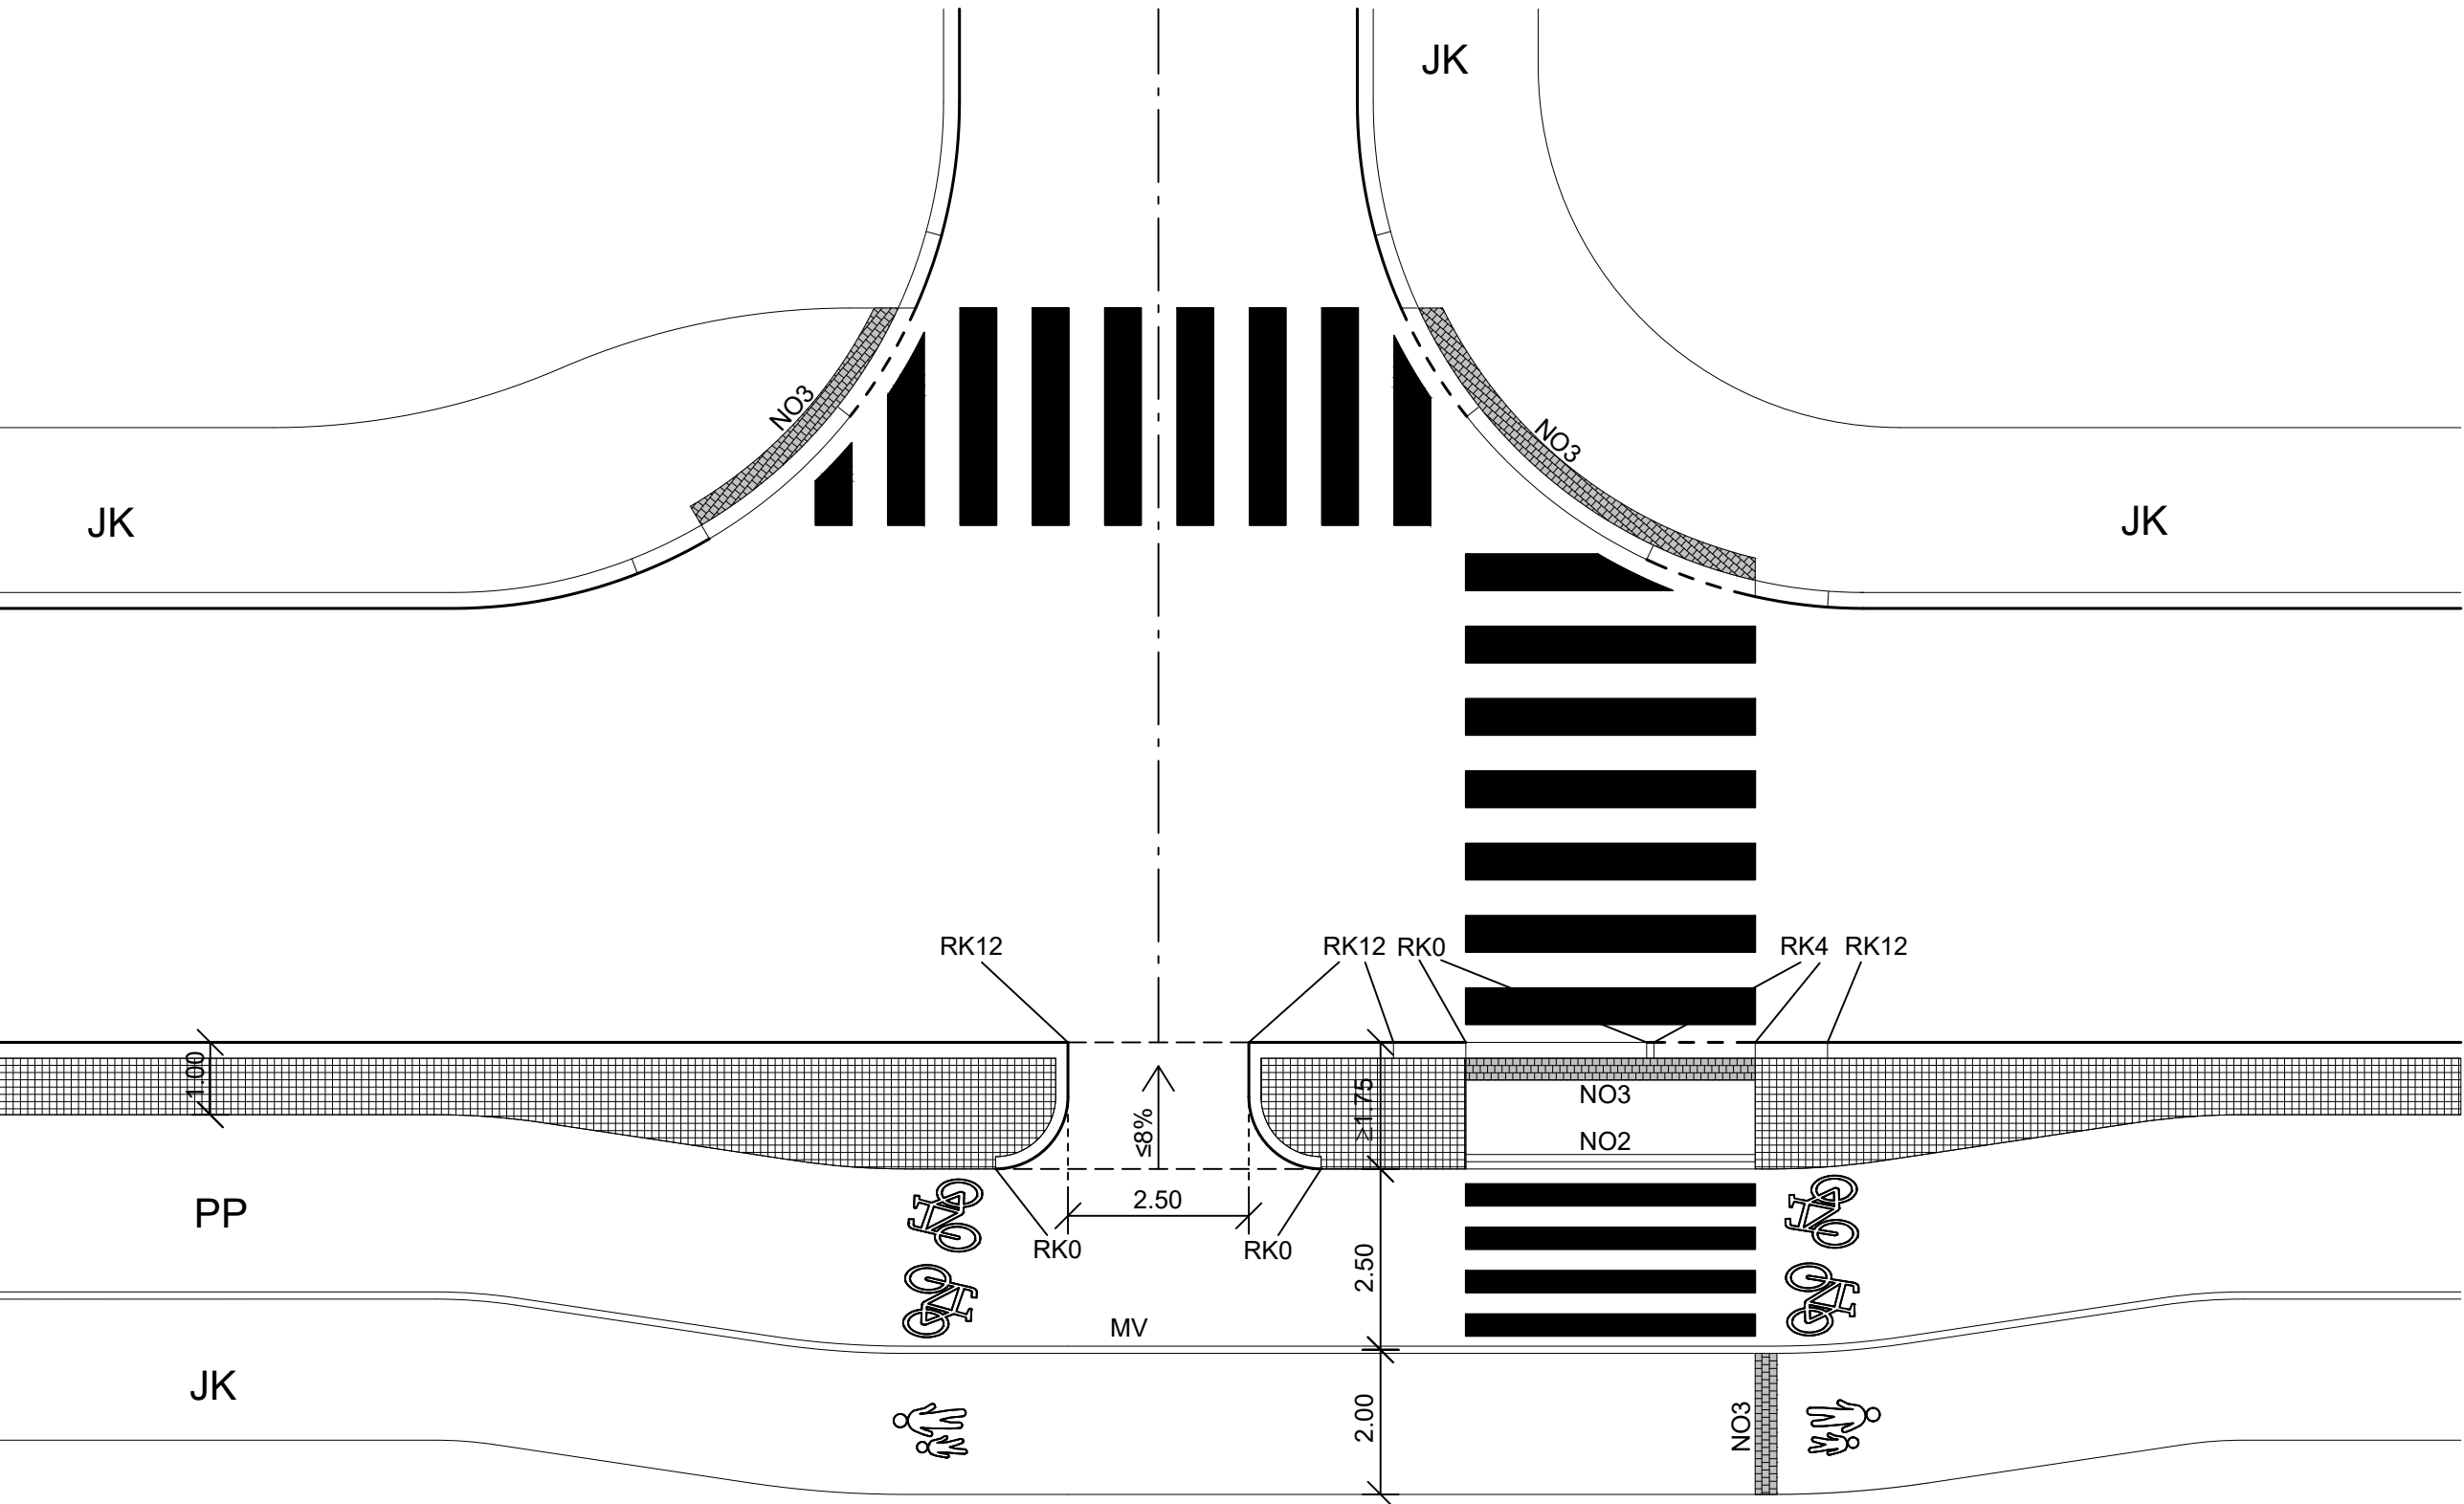

SOVELTAVA KUVA 3
AJORADALTA PYÖRÄTIELLE NOUSEVAT PYÖRÄLUISKAT
Sivusuunnan kadulla liittymässä keskisaareke sekä pyöräily ajoradalla

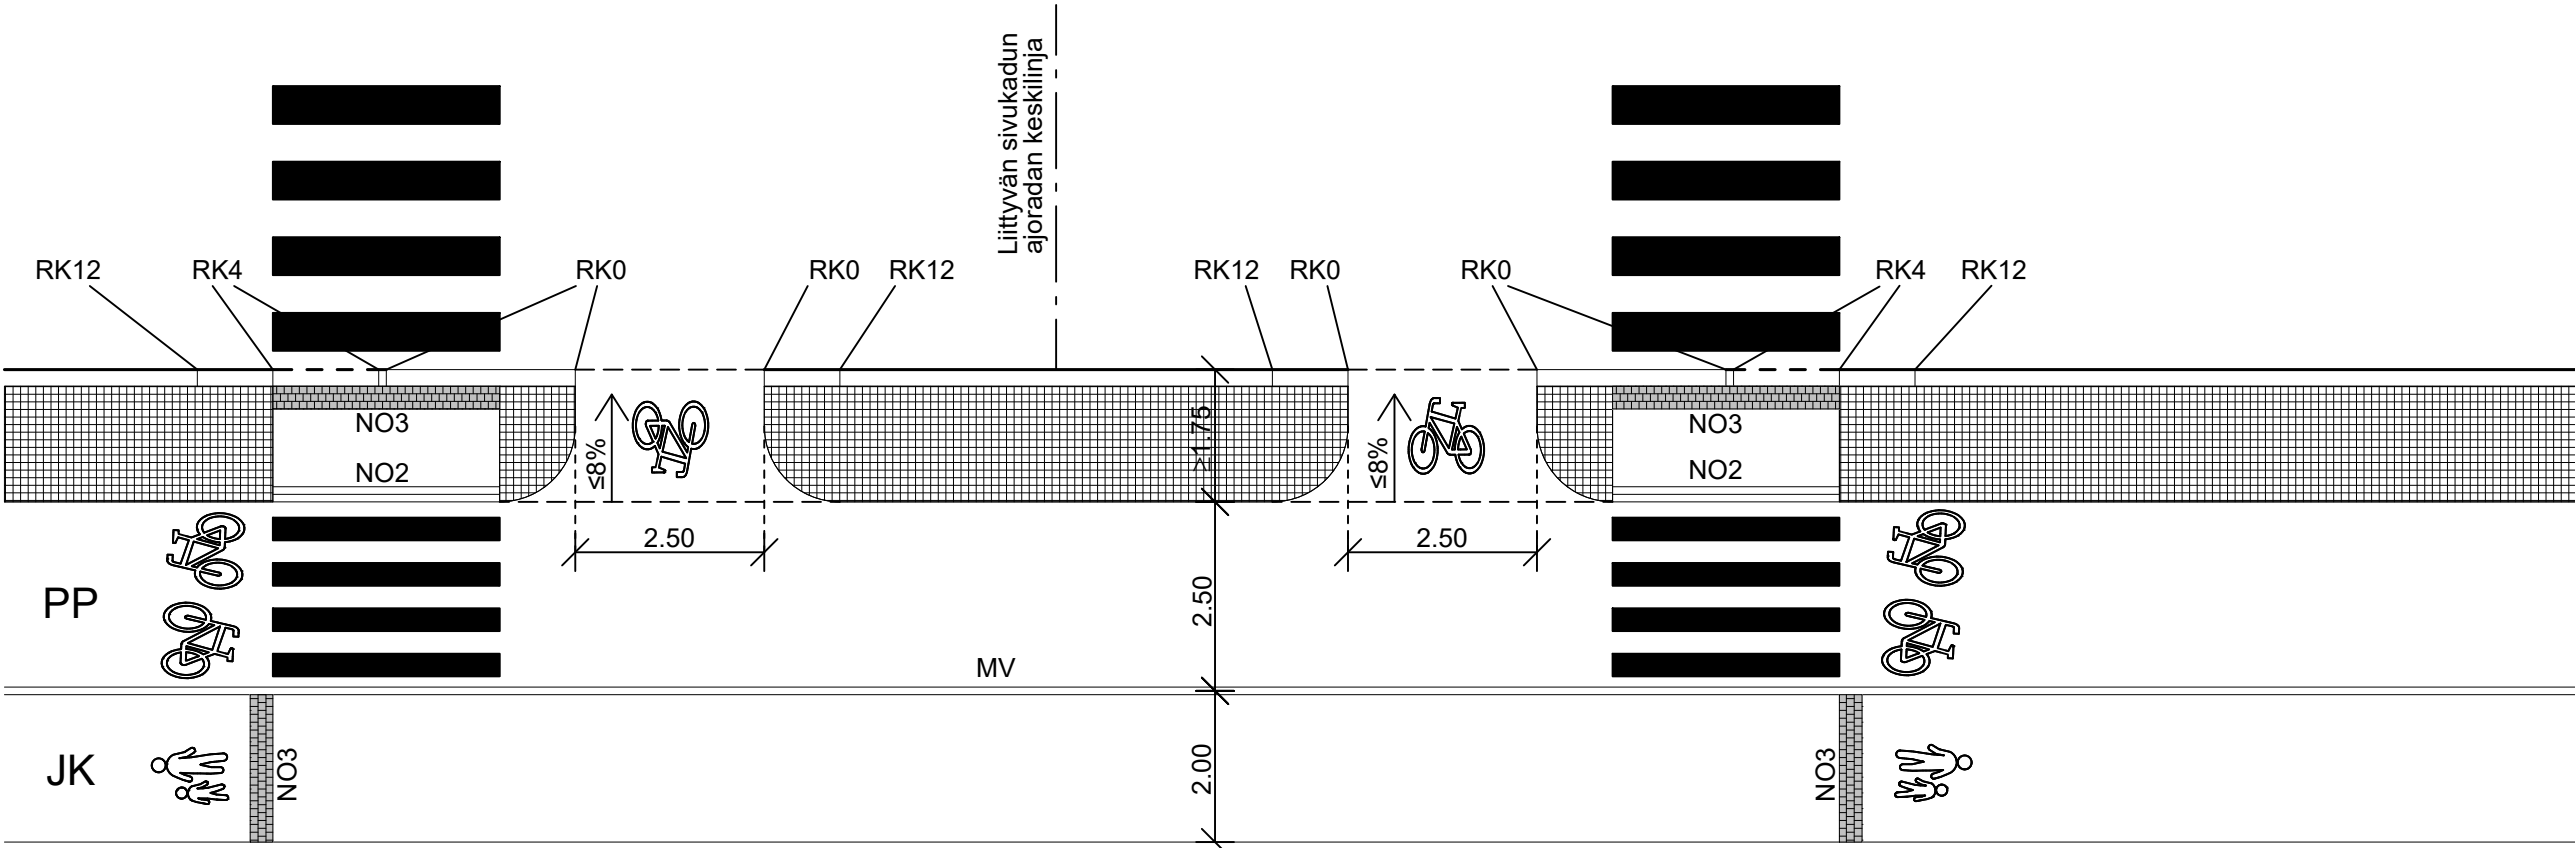

SOVELTAVA KUVA 2
AJORADALTA PYÖRÄTIELLE NOUSEVA PYÖRÄLUISKA
Liikennevalo-ohjaamaton liittymä, 1+1 ajokaistaa, sivusuunnan kadulla pyöräily ajoradalla ja jalkakäytävät kadun molemmilla laidoilla

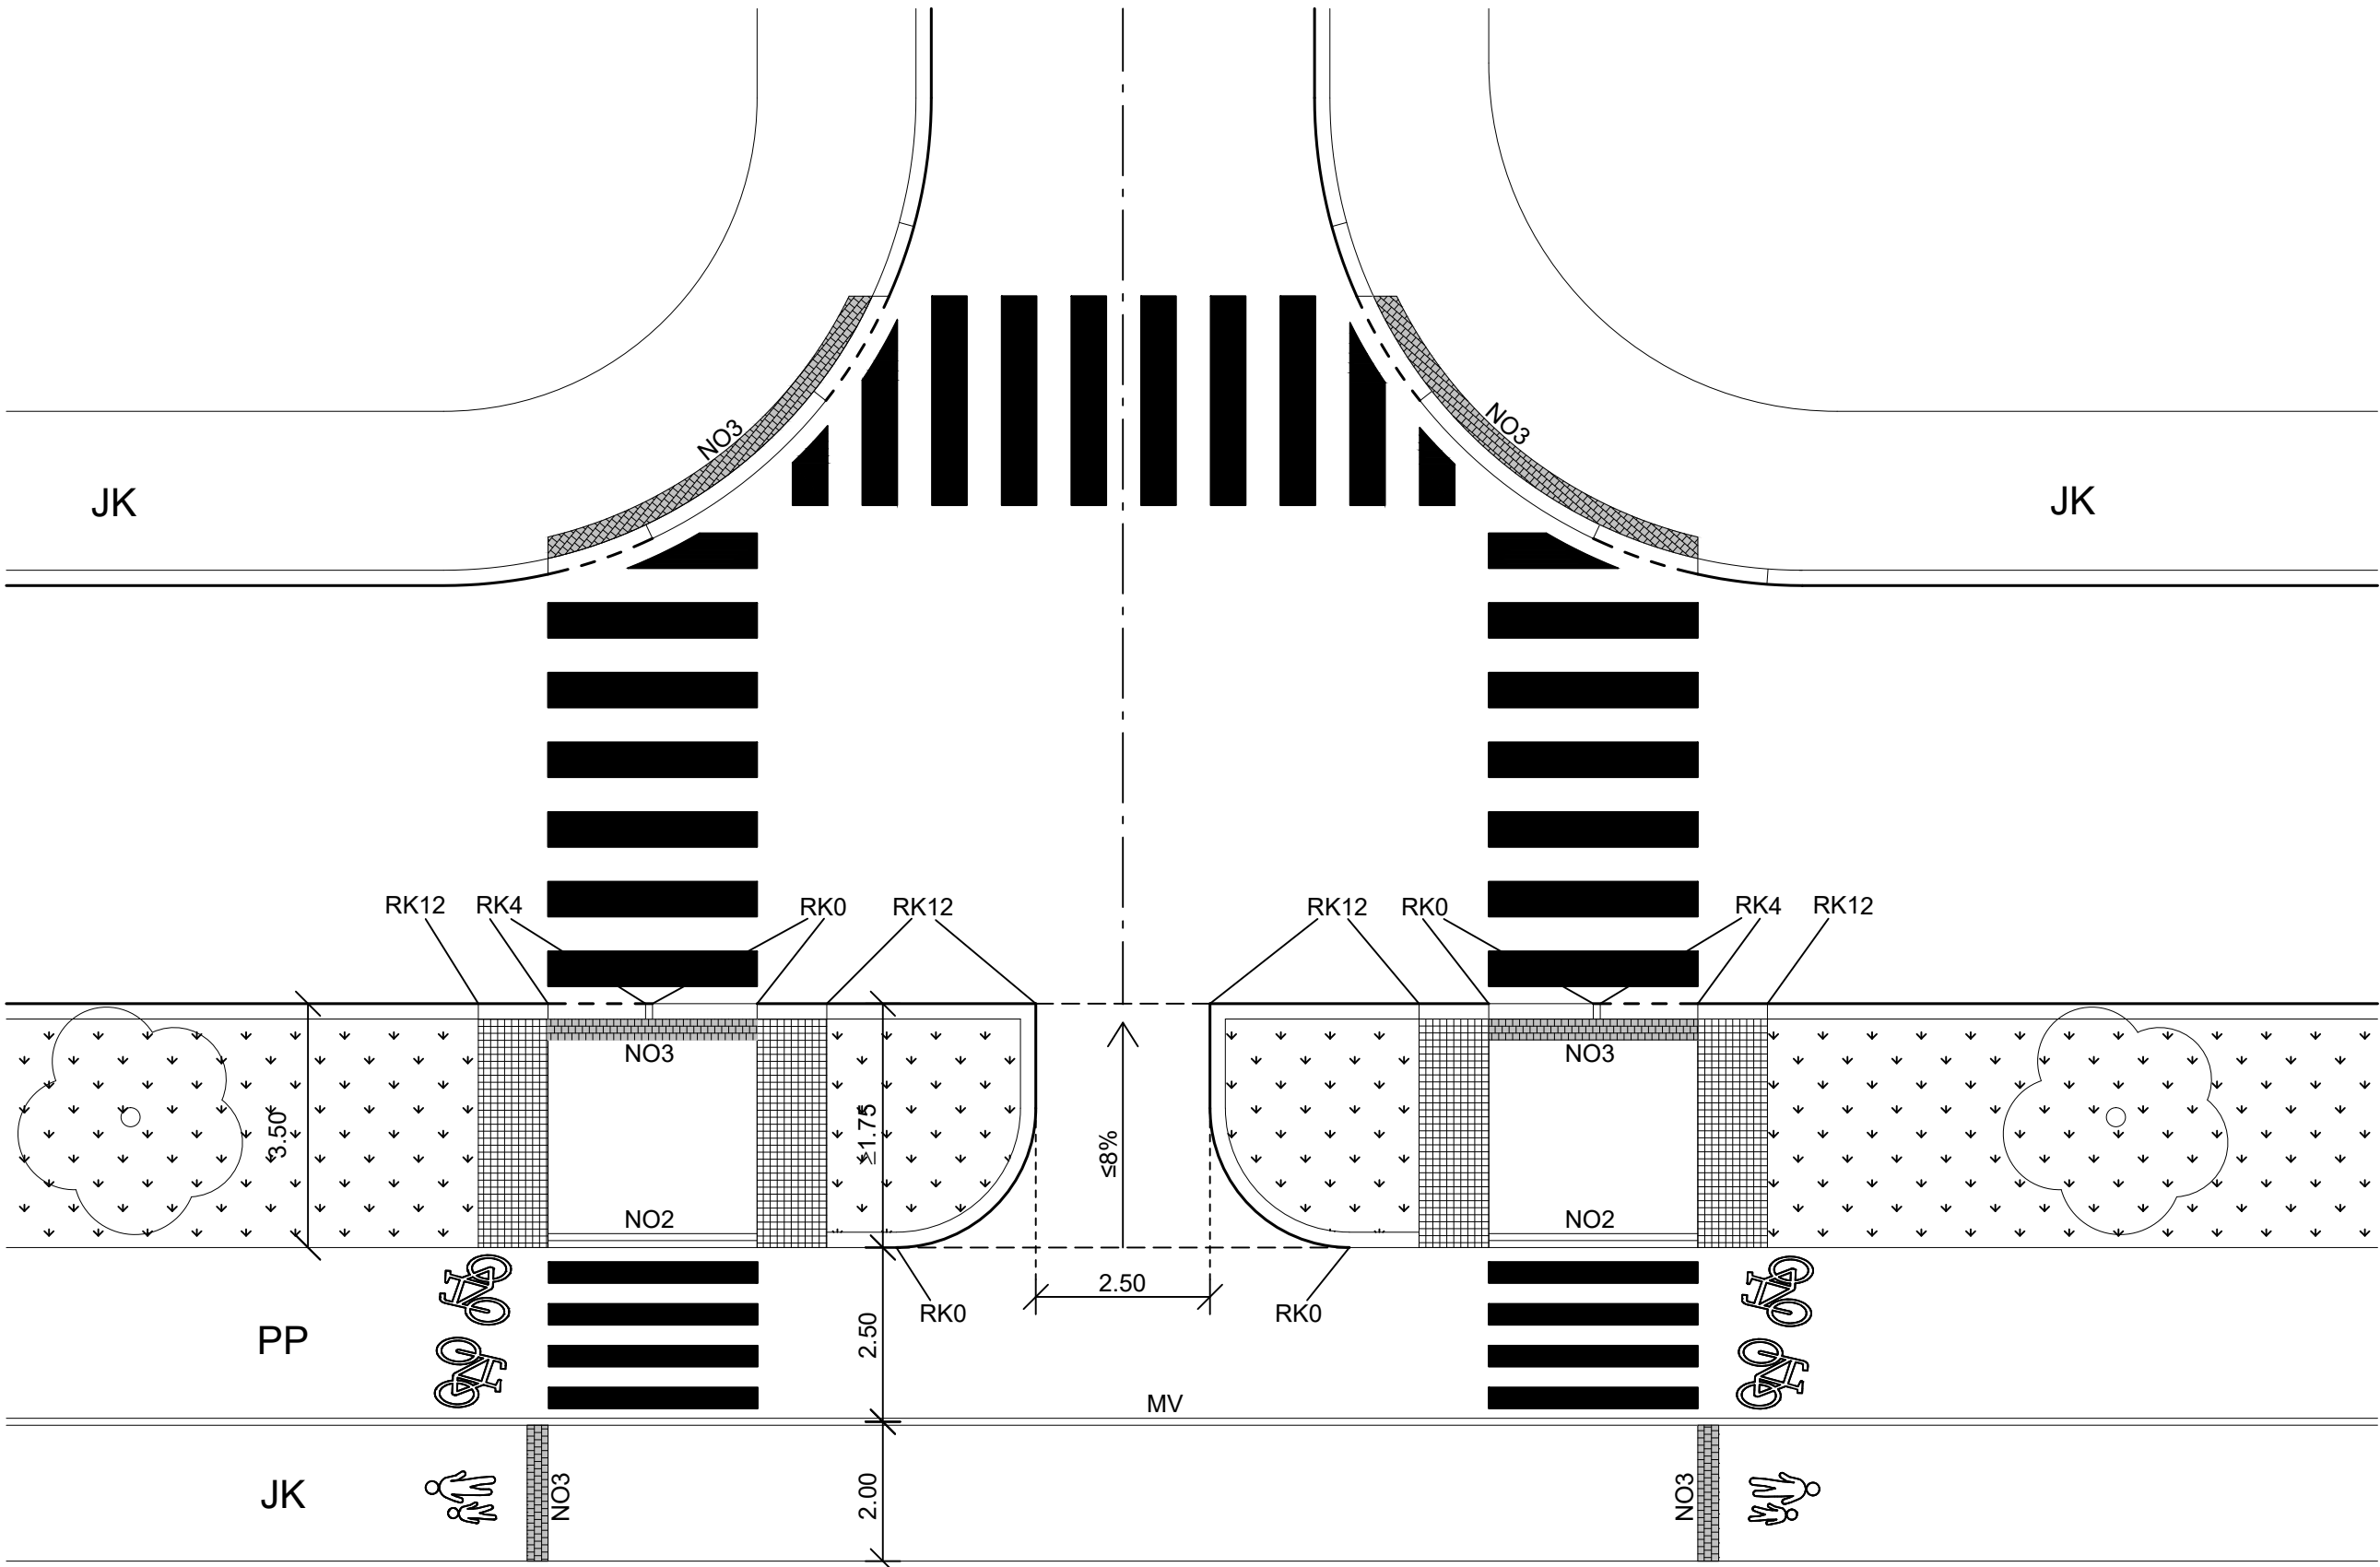

MERKINTÖJEN SELITYKSET

- Nurmi
- Noppakivi, 90x90x90 mm
- Reunatuki
- Madallettu reunatuki
- Luonnonkivinen tasoon upotettu reunatuki
- NO3 Suojatien reunatukilinja vahvistava ja ylityssuunnan osoittava kolmen lohkopintaisen noppakiven poikkiraita, 3 x (90x90x90 mm, vaalean harmaa, ellei suunnitelmassa ole toisin mainittu). Asennus ja saumaus maakostealla betonilla.
- NO2 Pyörätien ylittävän suojatien kohdan raita. Kahden lohkopintaisen noppakiven raita 2 x (90x90x90 mm, vaalean harmaa, ellei suunnitelmassa ole toisin mainittu). Asennus ja saumaus maakostealla betonilla.
- MV 3 mm pintamassamerkintä

Suojatiet, risteävät pyörätiet ja pyörätien jatkeet tehdään tyyppipiirustusten 5222/801-803 ja 5222/812 mukaan.

Suojatiet pyritään sijoittamaan ylitykseen nähden kohtisuoralle reunatukilinja osuudelle auttamaan näkövammaisia henkilöitä.

	ESPOON KAUPUNKI KAUPUNKITEKNIKAN KESKUS		ESBO STAD STADSTEKNIKCENTRALEN		PIIRY.
ALUE	KAAVA		KAUP.OSA		SUUNN.
NIMI	PYÖRÄLIIKENTEEN NOUSULUISKA AJORADALTA PYÖRÄTIELLE		TARK.		
			HYV.		
			PRK		
AIHE	SUOJATIE		TELA		
			KLENTI		
			1080		
PIIRI- LAJI	TYYPPIPIIRUSTUS		LITTYVY		
			1:100		
			KOORDINATIT		
				5222/813	

	HSY:n vastuualue PL 100 00066 HSY p.(09) 15611	NRO	REV.MYV.		
			REV.TARK.		
			HYV.		
			TARK.		

GT	GEOTEKNIIKKA- YKSIKÖ	ROK	ROK		13.9.2024
SUUNN.				Jaakko Mustajärvi	
TARK.				Jari Mäkinen	