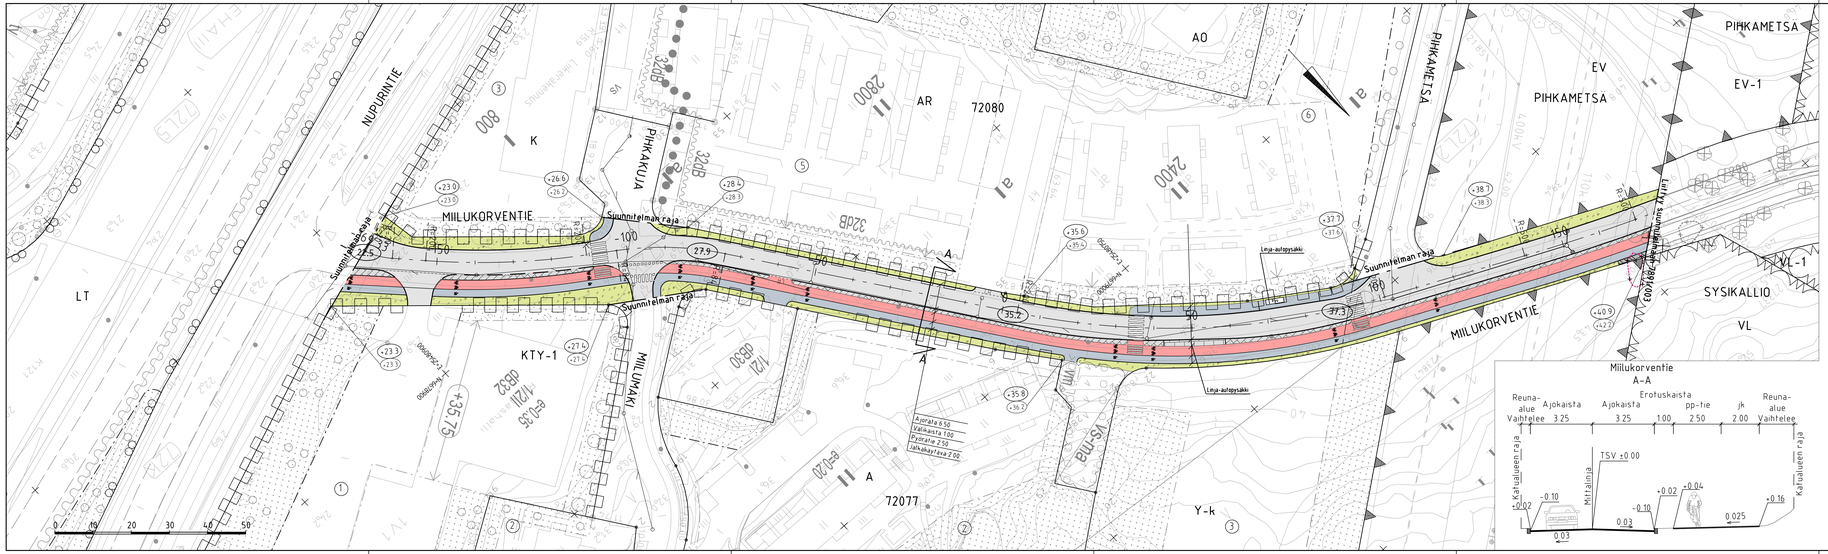

Miilukorventie
A–A

MERKINTÖJEN SELITYS

- ajorata, asfaltti
- jk / pp-tie, asfaltti
- kiveys
- viheralue
- nykyinen sekametsä
- Poistettava lehtipuu/pensasalue
- pysäkkikatos
- reunatuki
- madallettu / luiskattu / upotettu reunatuki
- suojatie ja pyörätien jatke
- suojatie
- hulevesiviemäri, suunniteltu / rakennettu
- hulevesikaivo
- tarkastuskaivo
- 37.3 liikim. suunniteltu korkeusasema
- +40.9 liikim. suunniteltu maanpinnan korkeusasema
- (+42.7) liikim. nykyinen maanpinnan korkeusasema

Kadut ja raitit valaistaan

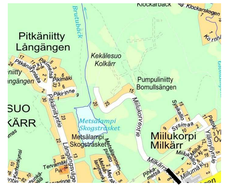

ESPOON KAUPUNKI KAUPUNKITEKNIIKAN KESKUS	ESBO STAD STADSTEKNIKCENTRALEN		
ALUE	KAAVA MIILUKORPI II	KAUP.OSA T2 KARHUSUO	
NIMI	MIILUKORVENTIE VÄLILLÄ NUPURINTIE -PLV 175		
AIHE	KATU		
PIIRUS L.A.P.	KATUSUUNNITELMA JA TYYPPIPOIKKILEIKKAUS		

PÄIVÄ	24.04.2024
TYÖ	17J
MITTAKAVA	1:500, 1:100
KORKEUSJÄRJ.	ETRS-GK25 N2000
NRO	7891/002

HSY:n vesihuolto
PL 100
00066 HSY
p (09) 156 11

ARO: -

GT	GEOTEKNIIKAN-YKSIKKÖ		
SUUNN.			
TARK.			

RAMBOLL	5.12024
SUUNN.	Tuomo Viitala
TARK.	Simo Koivuniemi