



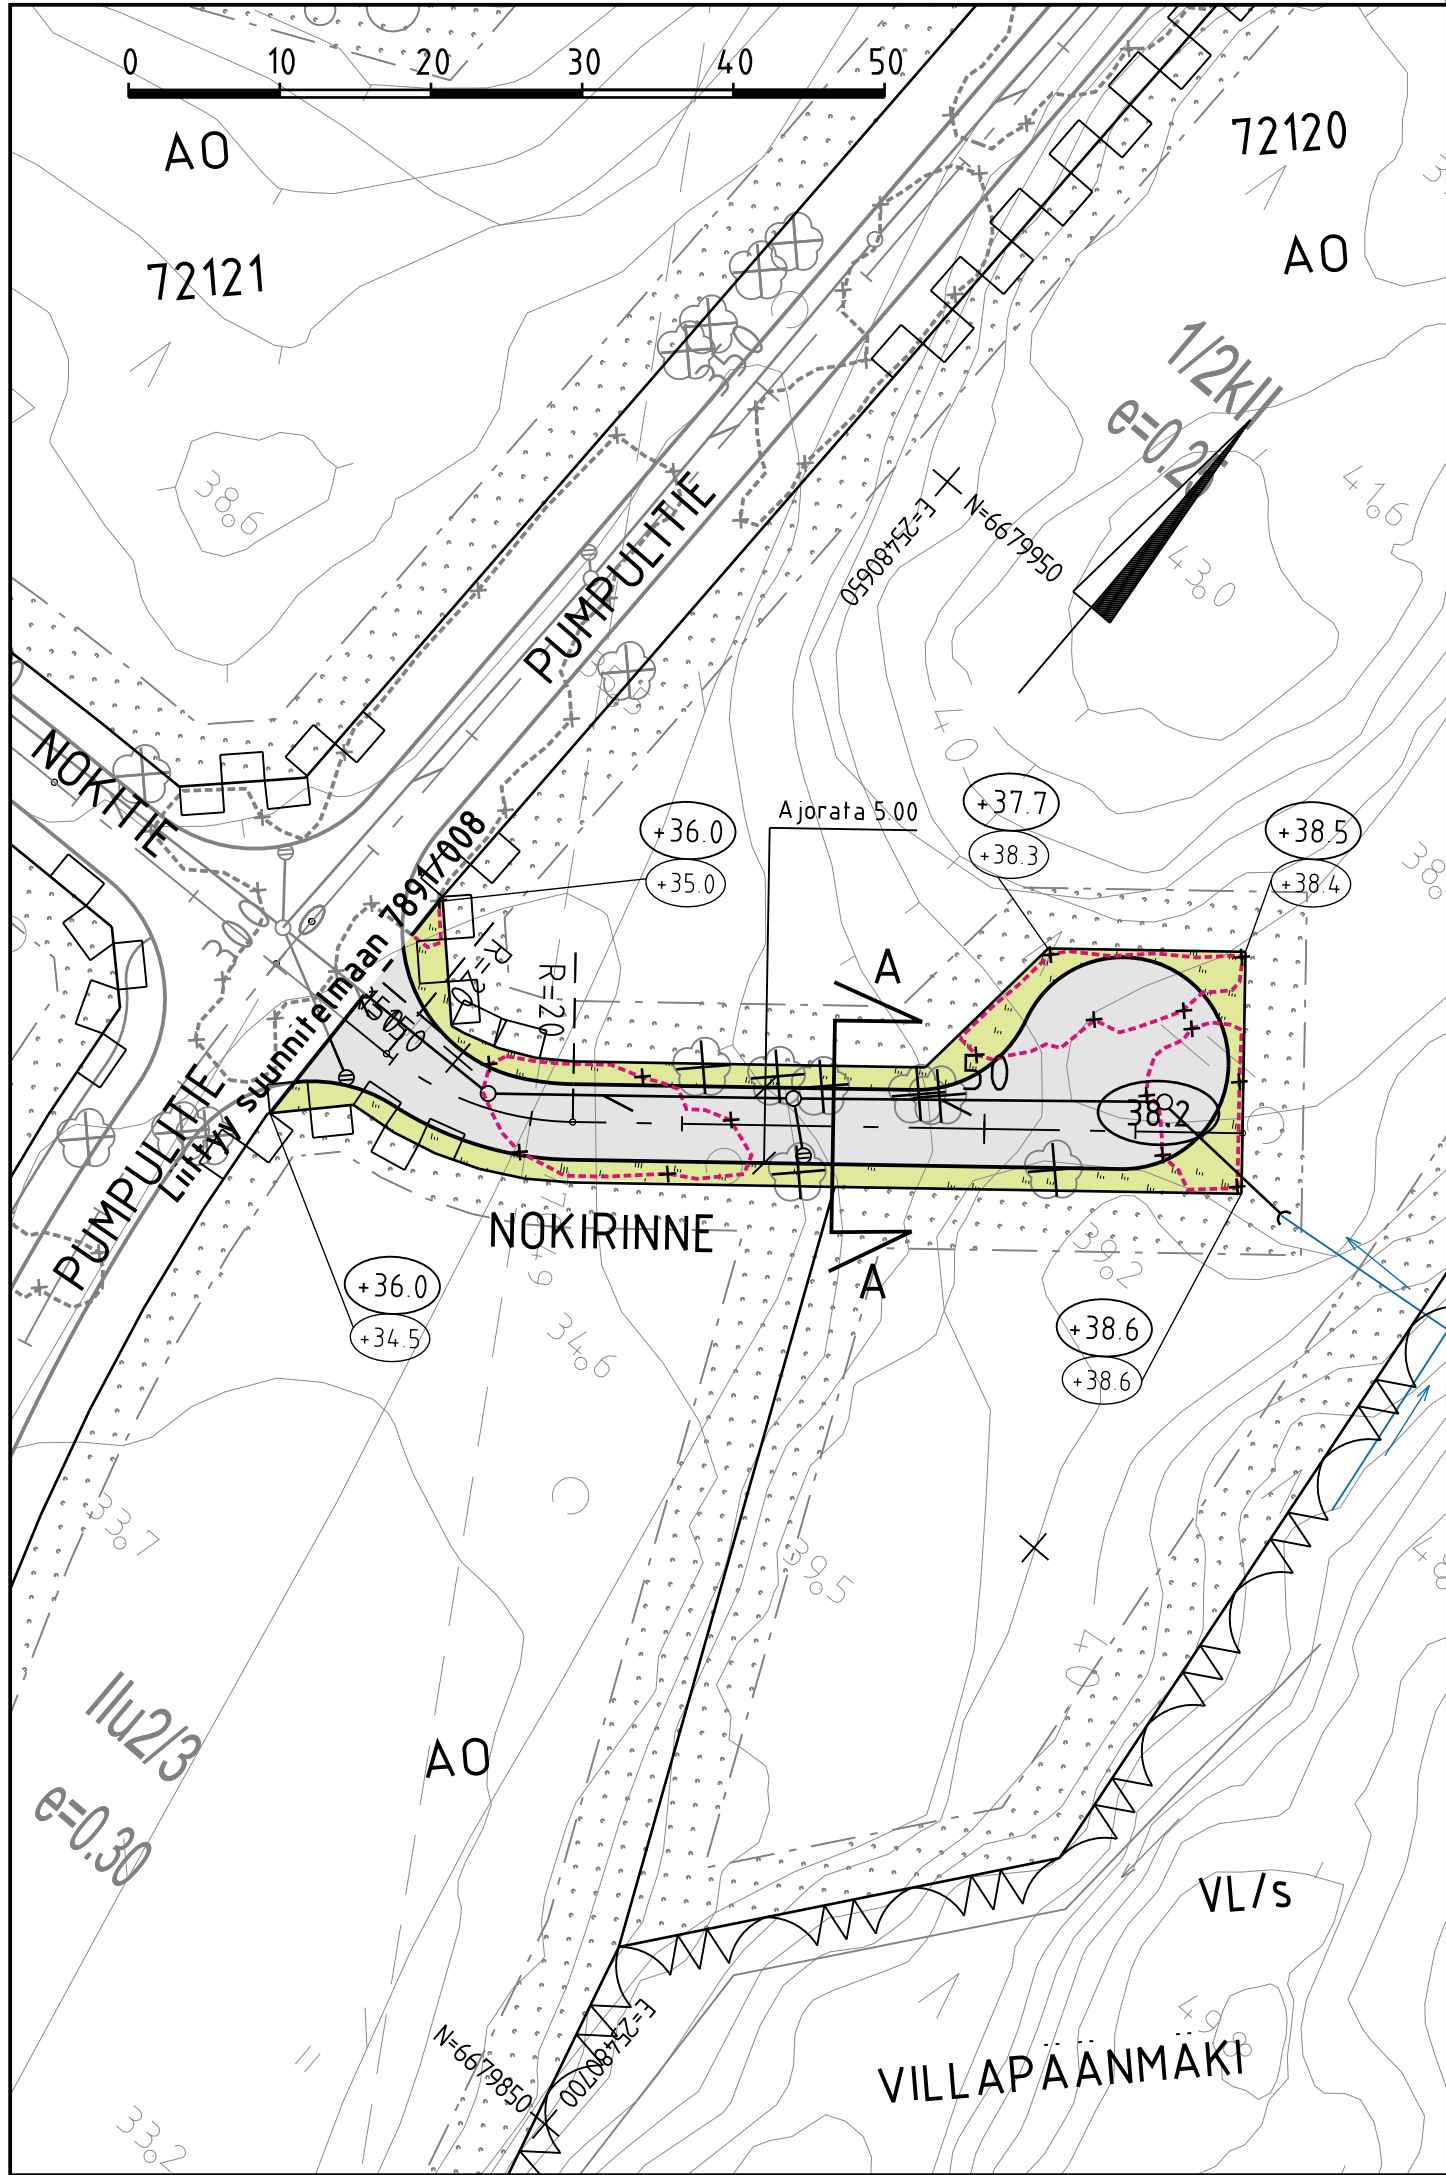


MERKINTÖJEN SELITYS

- ajorata, asfaltti
- viheralue
- reunatuki
- Poistettava lehtipuu/pensasalue
- hulevesiviemäri, suunniteltu / rakennettu
- hulevesikaivo
- tarkastuskaivo
- likim. suunniteltu korkeusasema
- likim. suunniteltu maanpinnan korkeusasema
- likim. nykyinen maanpinnan korkeusasema

Kadut ja raitit valaistaan

Nokirinne
A-A

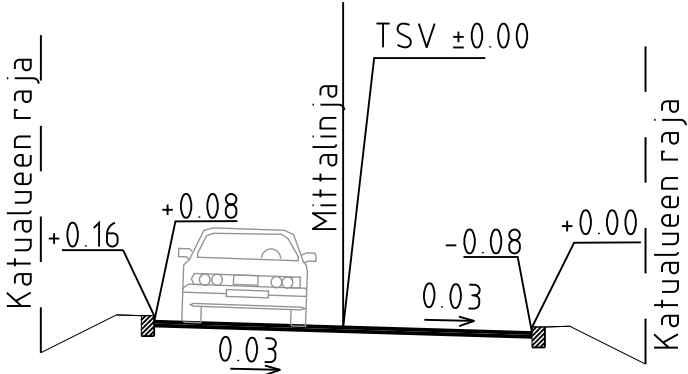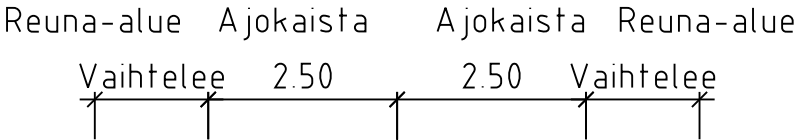

C	M	S	T/H
B	M	S	T/H
A	M	S	T/H
	ESPOON KAUPUNKI KAUPUNKITEKNIKAN KESKUS		ESBO STAD STADSTEKNIKCENTRALEN
ALUE	KÄÄVÄ MIILUKORPI II		KAUP.OSA 72 KARHUSUO
NIMI	NOKIRINNE		PIIR.T. SUUNN. TARK. 5.1.2024 Peik Salonen
AIHE	KATU		HYV. 5.1.2024 Salla Hänninen
PIIR. LAJI	KATUSUUNNITELMA JA TYYPPIPOIKKILEIKKAUS		PPK TELA 24.04.2024
HSY:n vesihuolto PL 100 00066 HSY p.1091 15611		NRO	KLEHTI 17 J HNRO
			LIITTYV.
			MKÄÄVÄ 1:500, 1:100
			KOORD. JÄRJ. ETRS-GK25 KORKEUSJÄRJ. N2000
			NRD 7891/010
GT	GEOTEKNIikka- YKSIKKÖ	KONS	REV. HYV. REV. TARK. HYV. TARK.
SUUNN.			KONS RAMBOLL 5.1.2024
TARK.			SUUNN. Tuomo Viitala TARK. Simo Koivuniemi