



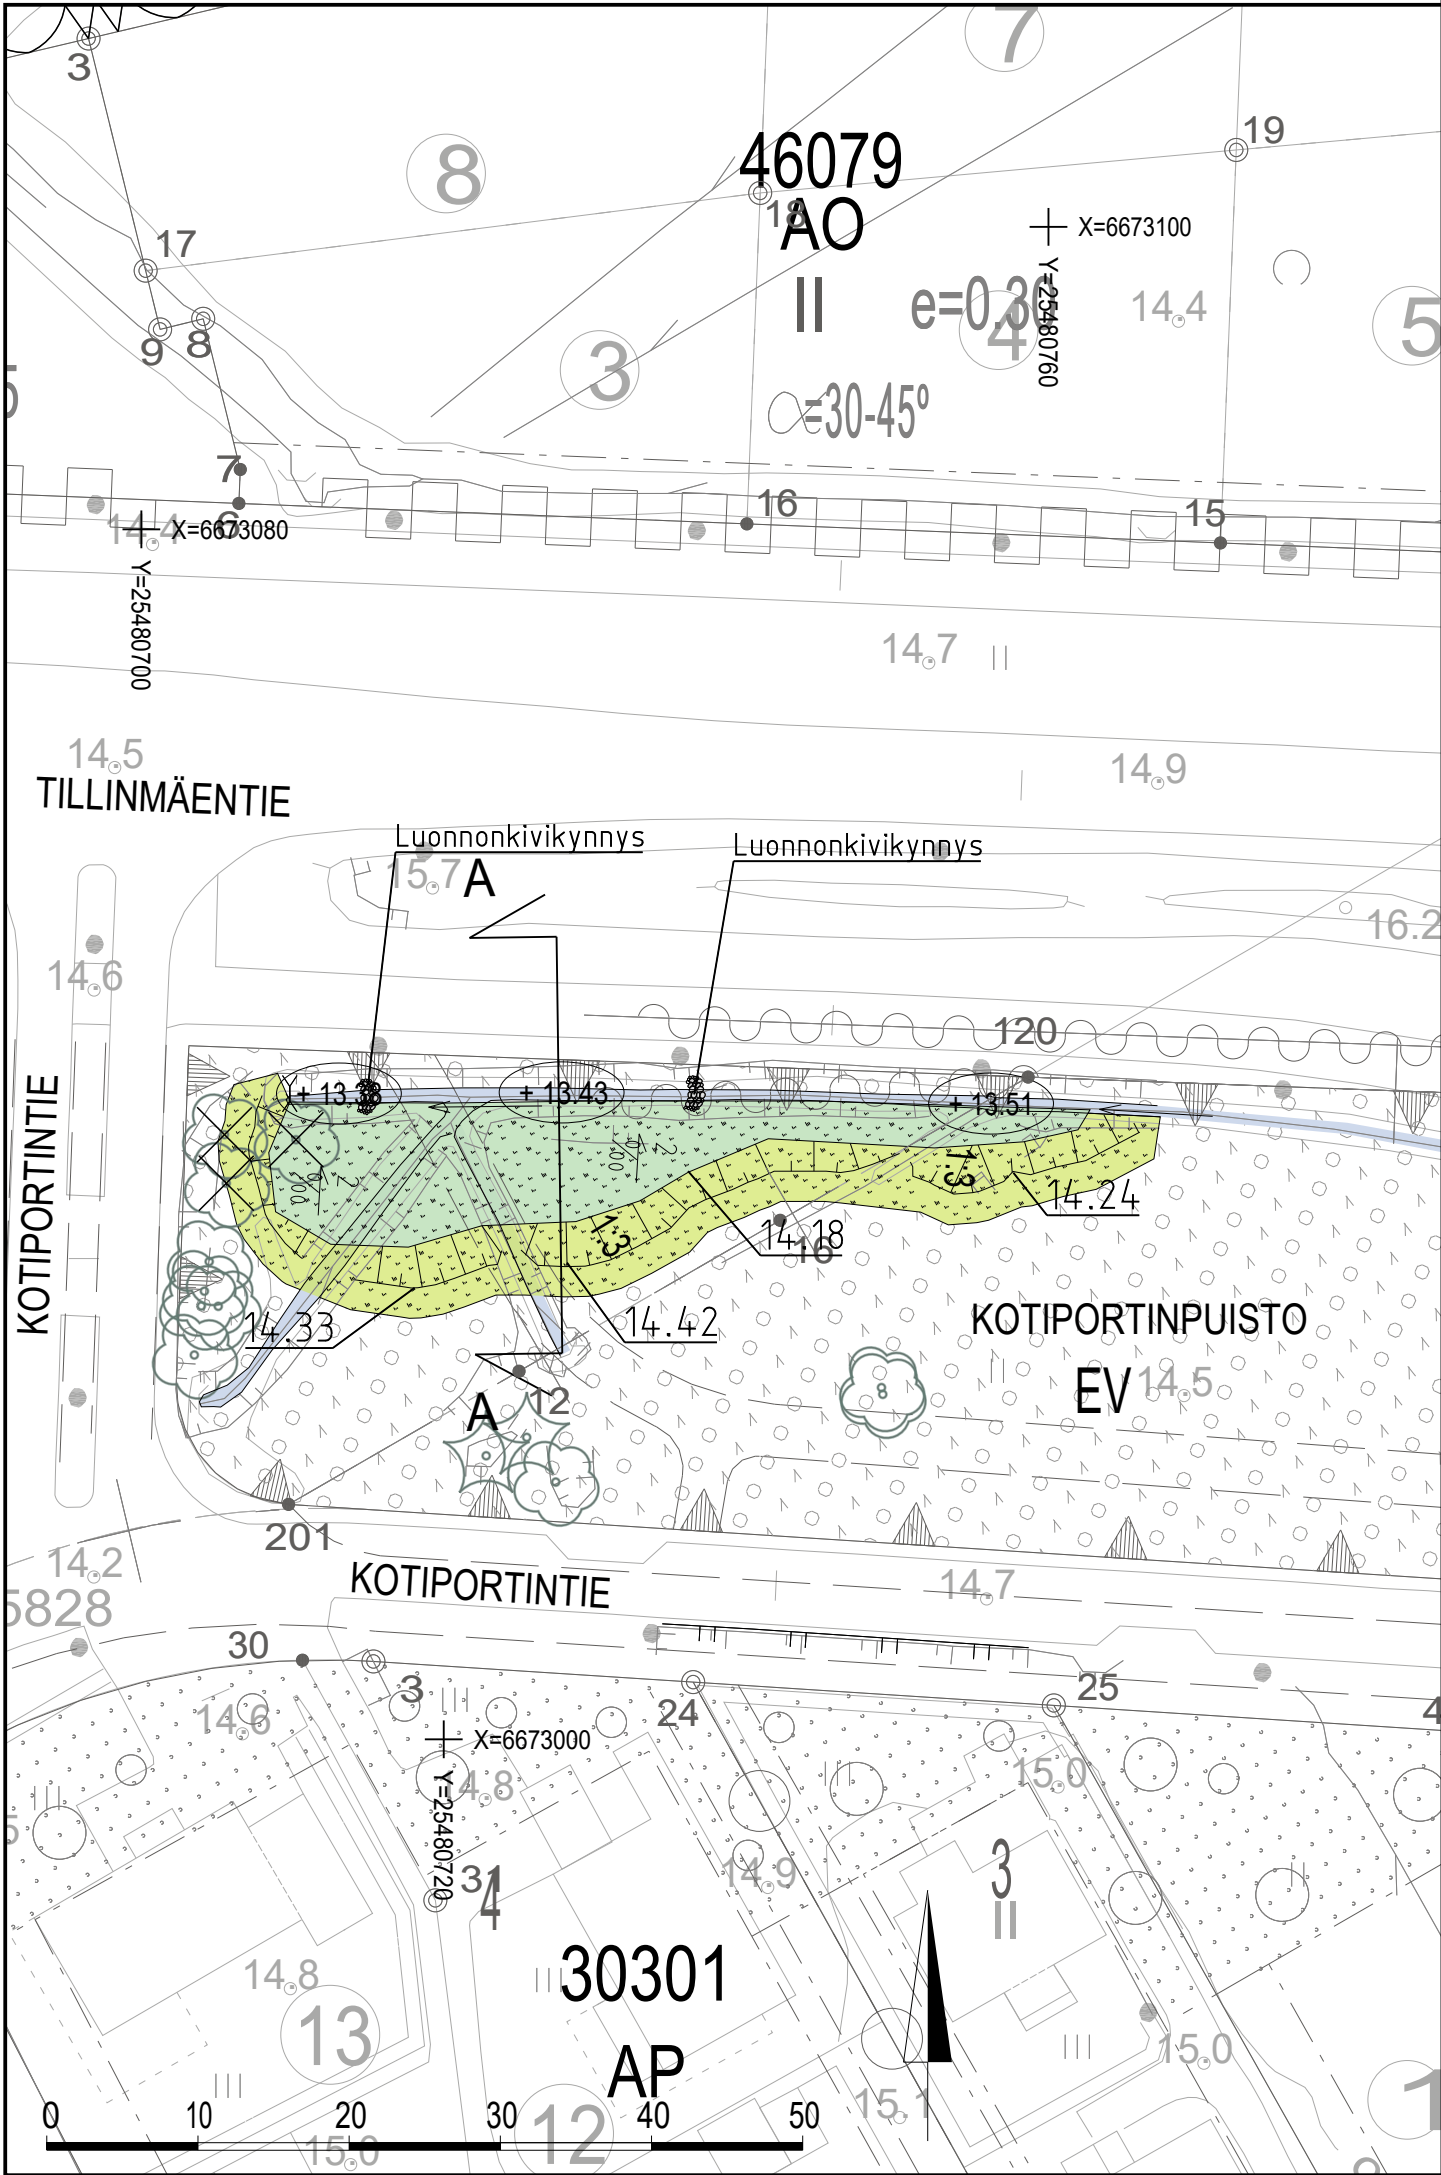


PIIRUSTUSMERKINNÄT

- POISTETTAVA KASVILLISUUS
- ✕ Poistettava lehtipuu
- NYKYINEN KASVILLISUUS
- ☼ ☼ Nykyinen lehti- ja havupuu
 - Nykyinen kasvillisuus
- ISTUTETTAVA KASVILLISUUS
- Niitty / tulvapainanne

ASEMAKAAVAMERKINTÄ

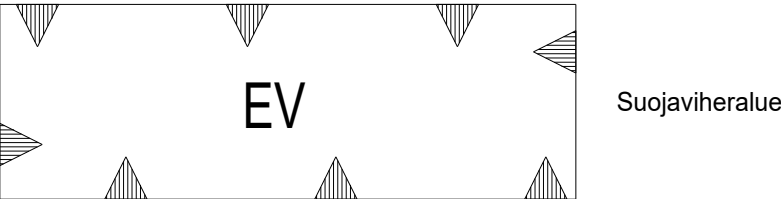

TYYPPIPOIKKILEIKKAUS A-A, 1:200

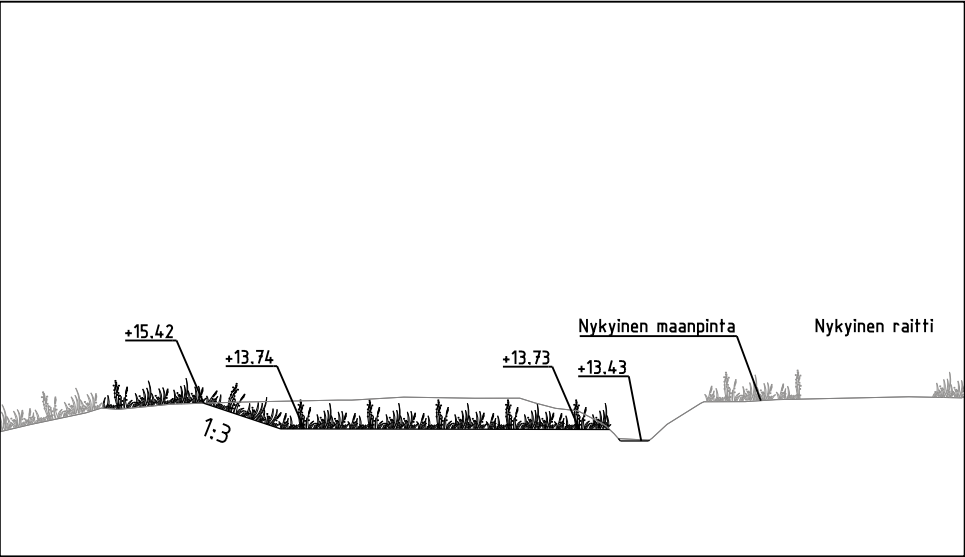

LUONNOS 10.9.2024

	ESPOON KAUPUNKI KAUPUNKITEKNIKAN KESKUS		ESBO STAD STADSTEKNIKCENTRALEN		PIIHT.
	TILLINMÄKI		30 NÖYKKIÖ 46 LATOKASKI		SUUNN.
ALUE	TILLINMÄKI		30 NÖYKKIÖ 46 LATOKASKI		TARK.
NIMI	KOTIPORTINPUISTON HULEVESIPAINANNE		KOTIPORTINPUISTON HULEVESIPAINANNE		HYV.
AIHE	PUISTO		PUISTO		PPK
PIIR. LAJI	PUISTOSUUNNITELMA JA TYYPPIPOIKKILEIKKAUS		PUISTOSUUNNITELMA JA TYYPPIPOIKKILEIKKAUS		TELA
GT	GEOTEKNIKA- YKSIKKÖ	KONS.	KONS.	RAMBOLL	
SUUNN.					
TARK.					