


TYYPPIPOIKKILEIKKAUS A-A 1:100

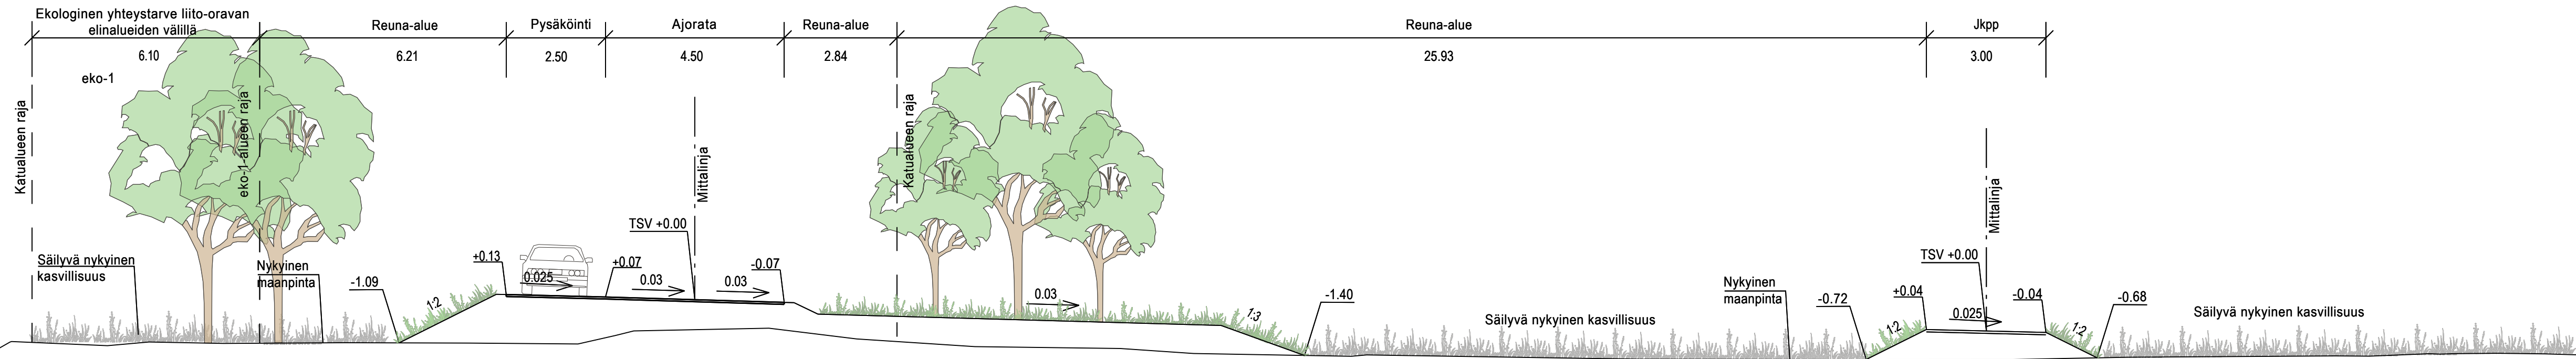

MERKINTÖJEN SELITYS


- Ajorata, asfaltti
- Puistoraitti, kivituhka
- Nykyinen hiekkakenttä
- Niitty
- Nykyinen säilyvä kasvillisuus
- Istutettava lehtipuu / havupuu
- Nykyinen lehtipuu / havupuu
- Nykyinen metsä / puisto
- Poistettava lehtipuu
- Nykyinen / kehitettävä liito-oravareitti
- Kehitettävä liito-oravareitti
- Reunatuki
- Likim. suunniteltu korkeusasema
- Likim. suunniteltu maanpinnan korkeusasema
- Likim. nykyinen maanpinnan korkeusasema
- Rumpu, suunniteltu
- Hulevesiviemäri, rakennettu
- Hulevesipainanne
- Varoalue maakaasu

VARUSTEET

- Valaisinpylväs
- Nykyinen valaisinpylväs

ASEMAKAAVAMERKINTÖJÄ JA -MÄÄRÄYKSIÄ:

- VP Puisto
- VL Lähivirkistysalue
- VL-1 Lähivirkistysalue, jolla on erityisiä säilytettäviä luontoarvoja. Tarkemmat tiedot ks. Finnoon keskuksen asemakaavan merkinnät ja määräykset
- VL-2 Lähivirkistysalue, jolla on erityisiä säilytettäviä luontoarvoja. Tarkemmat tiedot ks. Finnoon keskuksen asemakaavan merkinnät ja määräykset
- w-3 Ohjeellinen puroomalle varattu alueen osa. Vesiuoma tulee säilyttää avoimena ja luonnonmukaisena
- eko-1 Alueen osa, jolla sijaitsee ekologinen yhteystarve liito-oravan elinalueiden välillä. Alueen puustoa tulee hoitaa ja uudistaa siten, että alueen läpi säilyy puustoinen latvusyhteys

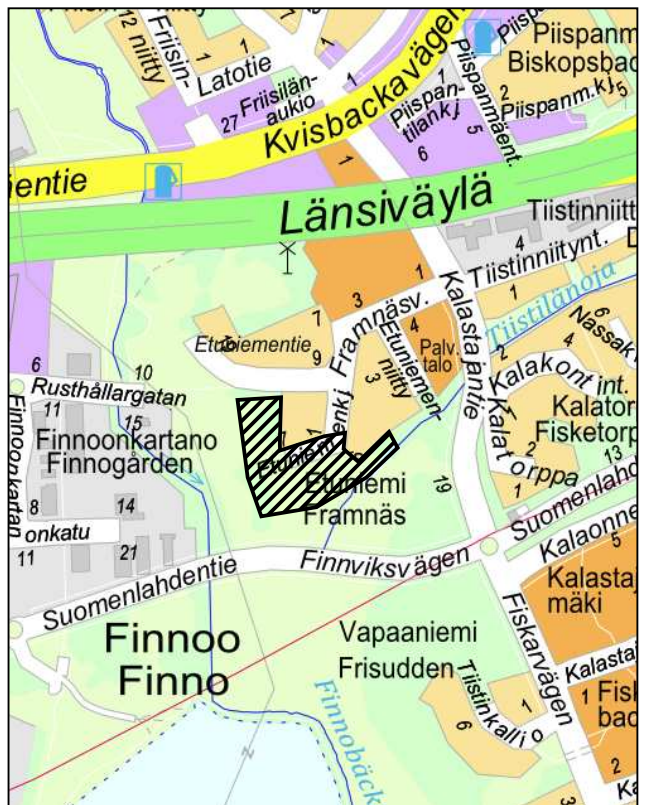

	ESPOON KAUPUNKI KAUPUNKITEKNIKAN KESKUS		ESBO STAD STADSTEKNIKCENTRALEN		PÄIVÄ 28.10.2024 Juhana Koskela	
	KAAVA Finnnon keskus Tiistinniitty II		KAUP. OSA 23 MATINKYLÄ		PÄIVÄ 28.10.2024 Heli Rautio	
ALUE					TEMA	
NIMI	ETUNIEMENKUJA, ETUNIEMENPUISTO, TIISTINLAAKSO KATU, PUISTO				PÄIVÄ 25N	
					PÄIVÄ 25N	
AINE	KATUSUUNNITELMA, PUISTOSUUNNITELMA JA TYYPPIPOIKKILEIKKAUS				PÄIVÄ 25N	
					PÄIVÄ 25N	
PÄIVÄ LAJI					PÄIVÄ 25N	
					PÄIVÄ 25N	
				7065/001		
	HSY:n vesihuolto PL 100 00066 HSY p.09/15611		NRO .	PÄIVÄ 25N		
	GEOTEKNIIKAN YKSIKÖ			PÄIVÄ 25N		
GT			TARK.	PÄIVÄ 25N		
SUUNN.				PÄIVÄ 25N		
TARK.			PÄIVÄ 25N			
				RAMBOLL 28.10.2024		
				Tewodros Dugasa Gebre		
				Leevi Laksoja		