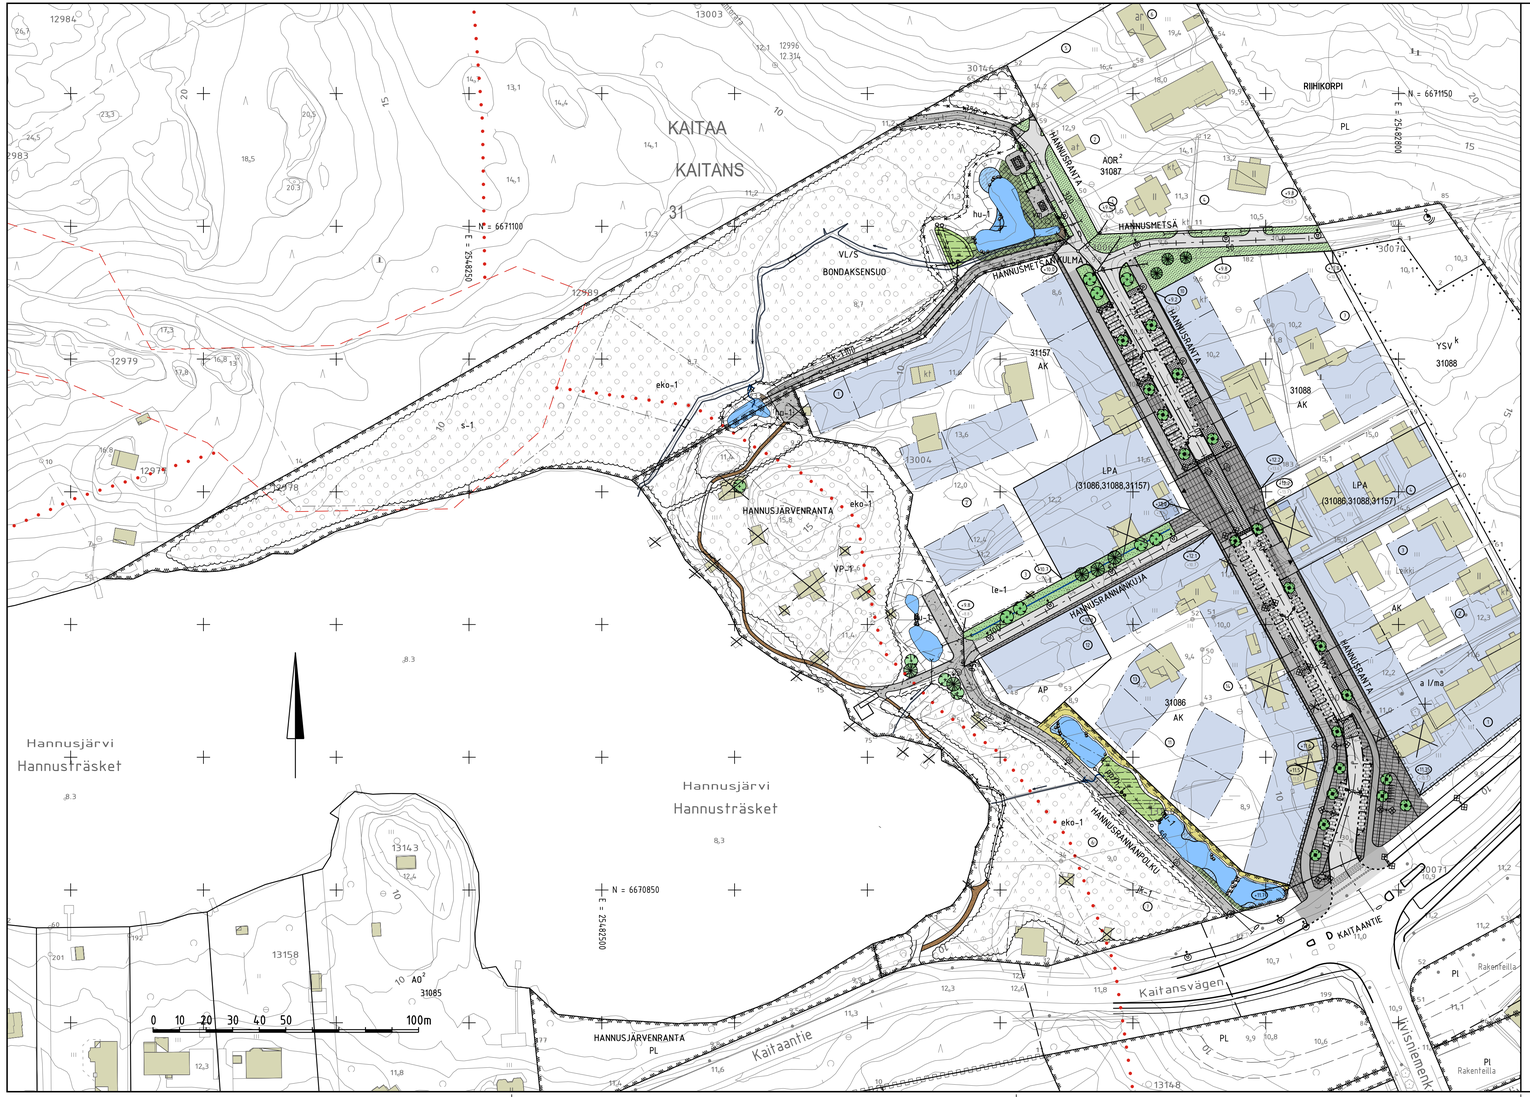

MERKINTÖJEN SELITYS

- ajorata, asfaltti
- jk / pp-tie, asfaltti
- uusi kiveys
- graniittikiveys korotetun alueen viiste
- murske / hiekka
- nykyinen viheralue/ viheralue
- istutettava puu
- poistettava puusto, puisto
- kaide
- reunakivi
- madallettu / upotettu reunakivi
- muuntamovaraus, uusi
- sähkökaappi, uusi
- pyöräteline
- terassirakenne, puu
- pitkospuut
- luonnonkivi
- valaisinpylväs
- uoma, pysyvä vedenpinta HW=suurin veden korkeus
- tulvaniitty
- hulevesiviemäri
- hulevesikaivo, rumpu
- salaoja, suunniteltu
- nykyinen avouoma ja virtaussuunta
- tulvareitti
- liito-oravan yhteys
- liito-oravan ydinalue
- purettava rakennus tai rakennelma

ESPOON KAUPUNKI KAUPUNKITEKNIIKAN KESKUS	ESBO STAD STADSTEKNIKCENTRALEN		
ALUE	KAAVA HANNUSRANTA	KAUP.OSA 31 KAITAA	PÄIVÄ 14.5.2024 Merja Vainikka 14.5.2024 Heli Rautio 18.9.2024
NIMI	HANNUSRANTA HANNUSRANTA, HANNUSMETSÄ, HANNUSRANNAN-KUJA, BONDAKSENSUO JA HANNUSÄRVENRANTA KATU, PUISTO		LEHTI L26, L25
AIHE			MITTAKAAVA 1:1000
PIIRT. LAJI	KATU- JA PUISTOSUUNNITELMA, KOOSTEPIIRUSTUS		KORKEUSJÄRJ. ETRS-GK25 KOORDJÄRJ. N2000 NRO 7399/101

HSY:n vesihuolto
PL 300
00066 HSY
p.(09) 15611

NRO

GT	GEOTEKNIIKKA-YKSIKKÖ	KUNN.	AFRY 14.5.2024
SUUNN.		SUUNN.	Tuomas Laihinen
TARK.		TARK.	Eila Suojala