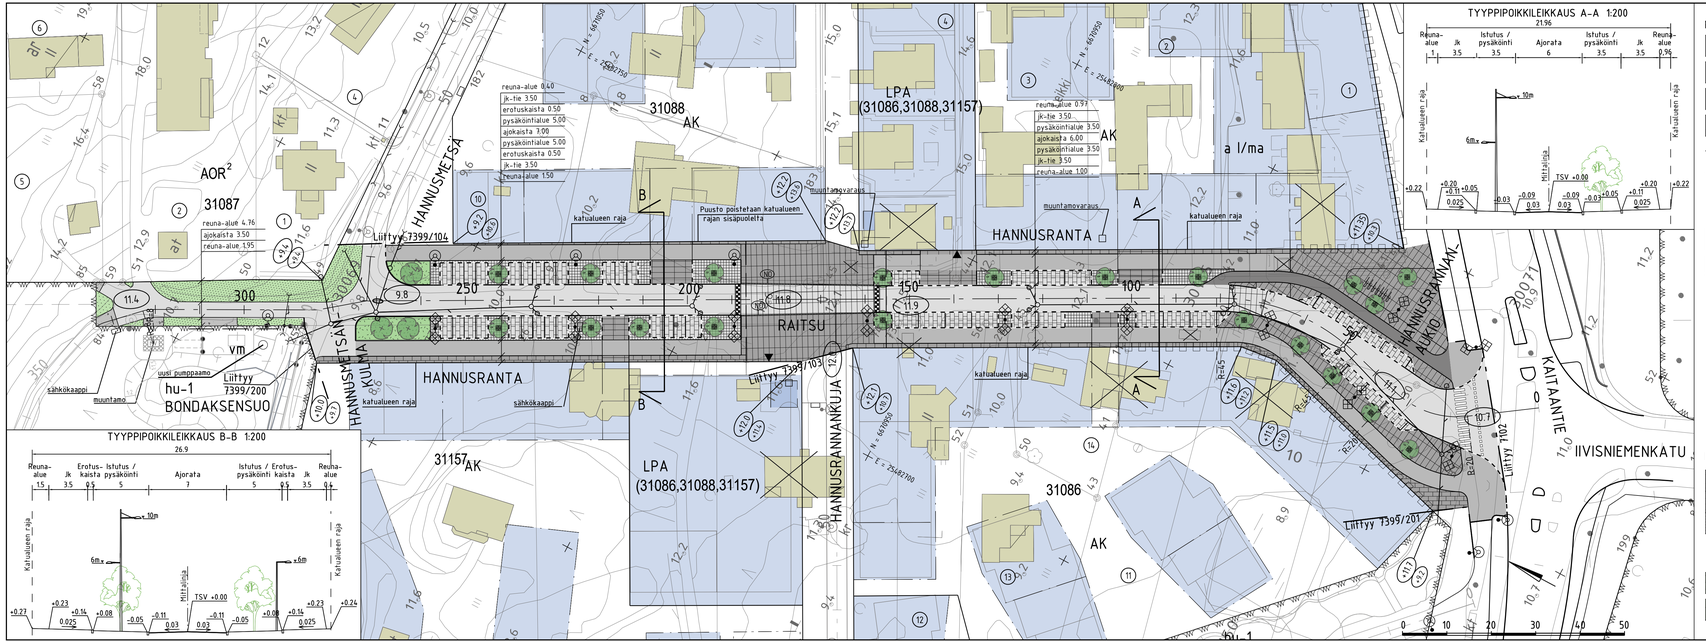

TYYPPIPOIKKILEIKKAUS A–A 1:200

TYYPPIPOIKKILEIKKAUS B–B 1:200

MERKINTÖJEN SELITYS

- ajorata, asfaltti
- JK, asfaltti
- pp-tie, asfaltti
- murske #0-16
- reunatuki
- madallettu / upotettu reunatuki
- sähkökaappi, uusi
- muuntamovaraus, uusi
- nykyinen rakennus
- uuden kaavan mukainen rakennus-alueen rajat
- hulevesiviemäri, suunniteltu
- hulevesikaivo, suunniteltu
- tarkastuskaivo, suunniteltu
- hulevesirumpu, suunniteltu
- 11,1 — tikimääräinen kadun korkeusasema
- +12,1 — tikim. suunniteltu maanpinnan korkeusasema
- +10,7 — tikim. nykyinen maanpinnan korkeusasema

Erillisen valaistussuunnitelman mukaisesti:

- valaisin
- pylväs

Erillisen ympäristösuunnitelman mukaisesti:

- kiveys
- istutettava puu
- N0 — nopparaita
- pyöräteline
- graniittikiveys korotetun alueen viiste
- nurmetus
- Istutettava lehtipensas

ESPOON KAUPUNKI KAUPUNKITEKNIIKAN KESKUS	ESBO STAD STADSTEKNIKCENTRALEN		
ALUE: HANNUSRANTA	KAUP.OSA: 31 KAITAA		
NIMI: HANNUSRANTA			
AIHE: KATU			
PIIR.LAJ.: KATUSUUNNITELMA JA TYYPPIPOIKKILEIKKAUS			

PIÄPIIRUSTUS	14.5.2024 Merja Vainikka
KONTR.	14.5.2024 Heli Raulio
HYV.	21.5.2024 Salla Hänninen
TARK.	18.9.2024
MITTAKAAVA	1:500
KOORDINAATISTO	ETRS-GK25
KORKEUSJÄRJ.	N2000
PIIRUSNRO	7399/102

HSY:n vesihuolto
PL 300
00066 HSY
p.(09) 156 11

NRO

HYV.	
TARK.	
HYV.	
TARK.	

GT — GEOTEKNIKKA-TYÖSKIS.

AFRY 14.5.2024

SUUNN. Tuomas Laitinen

TARK. Eila Suojala