


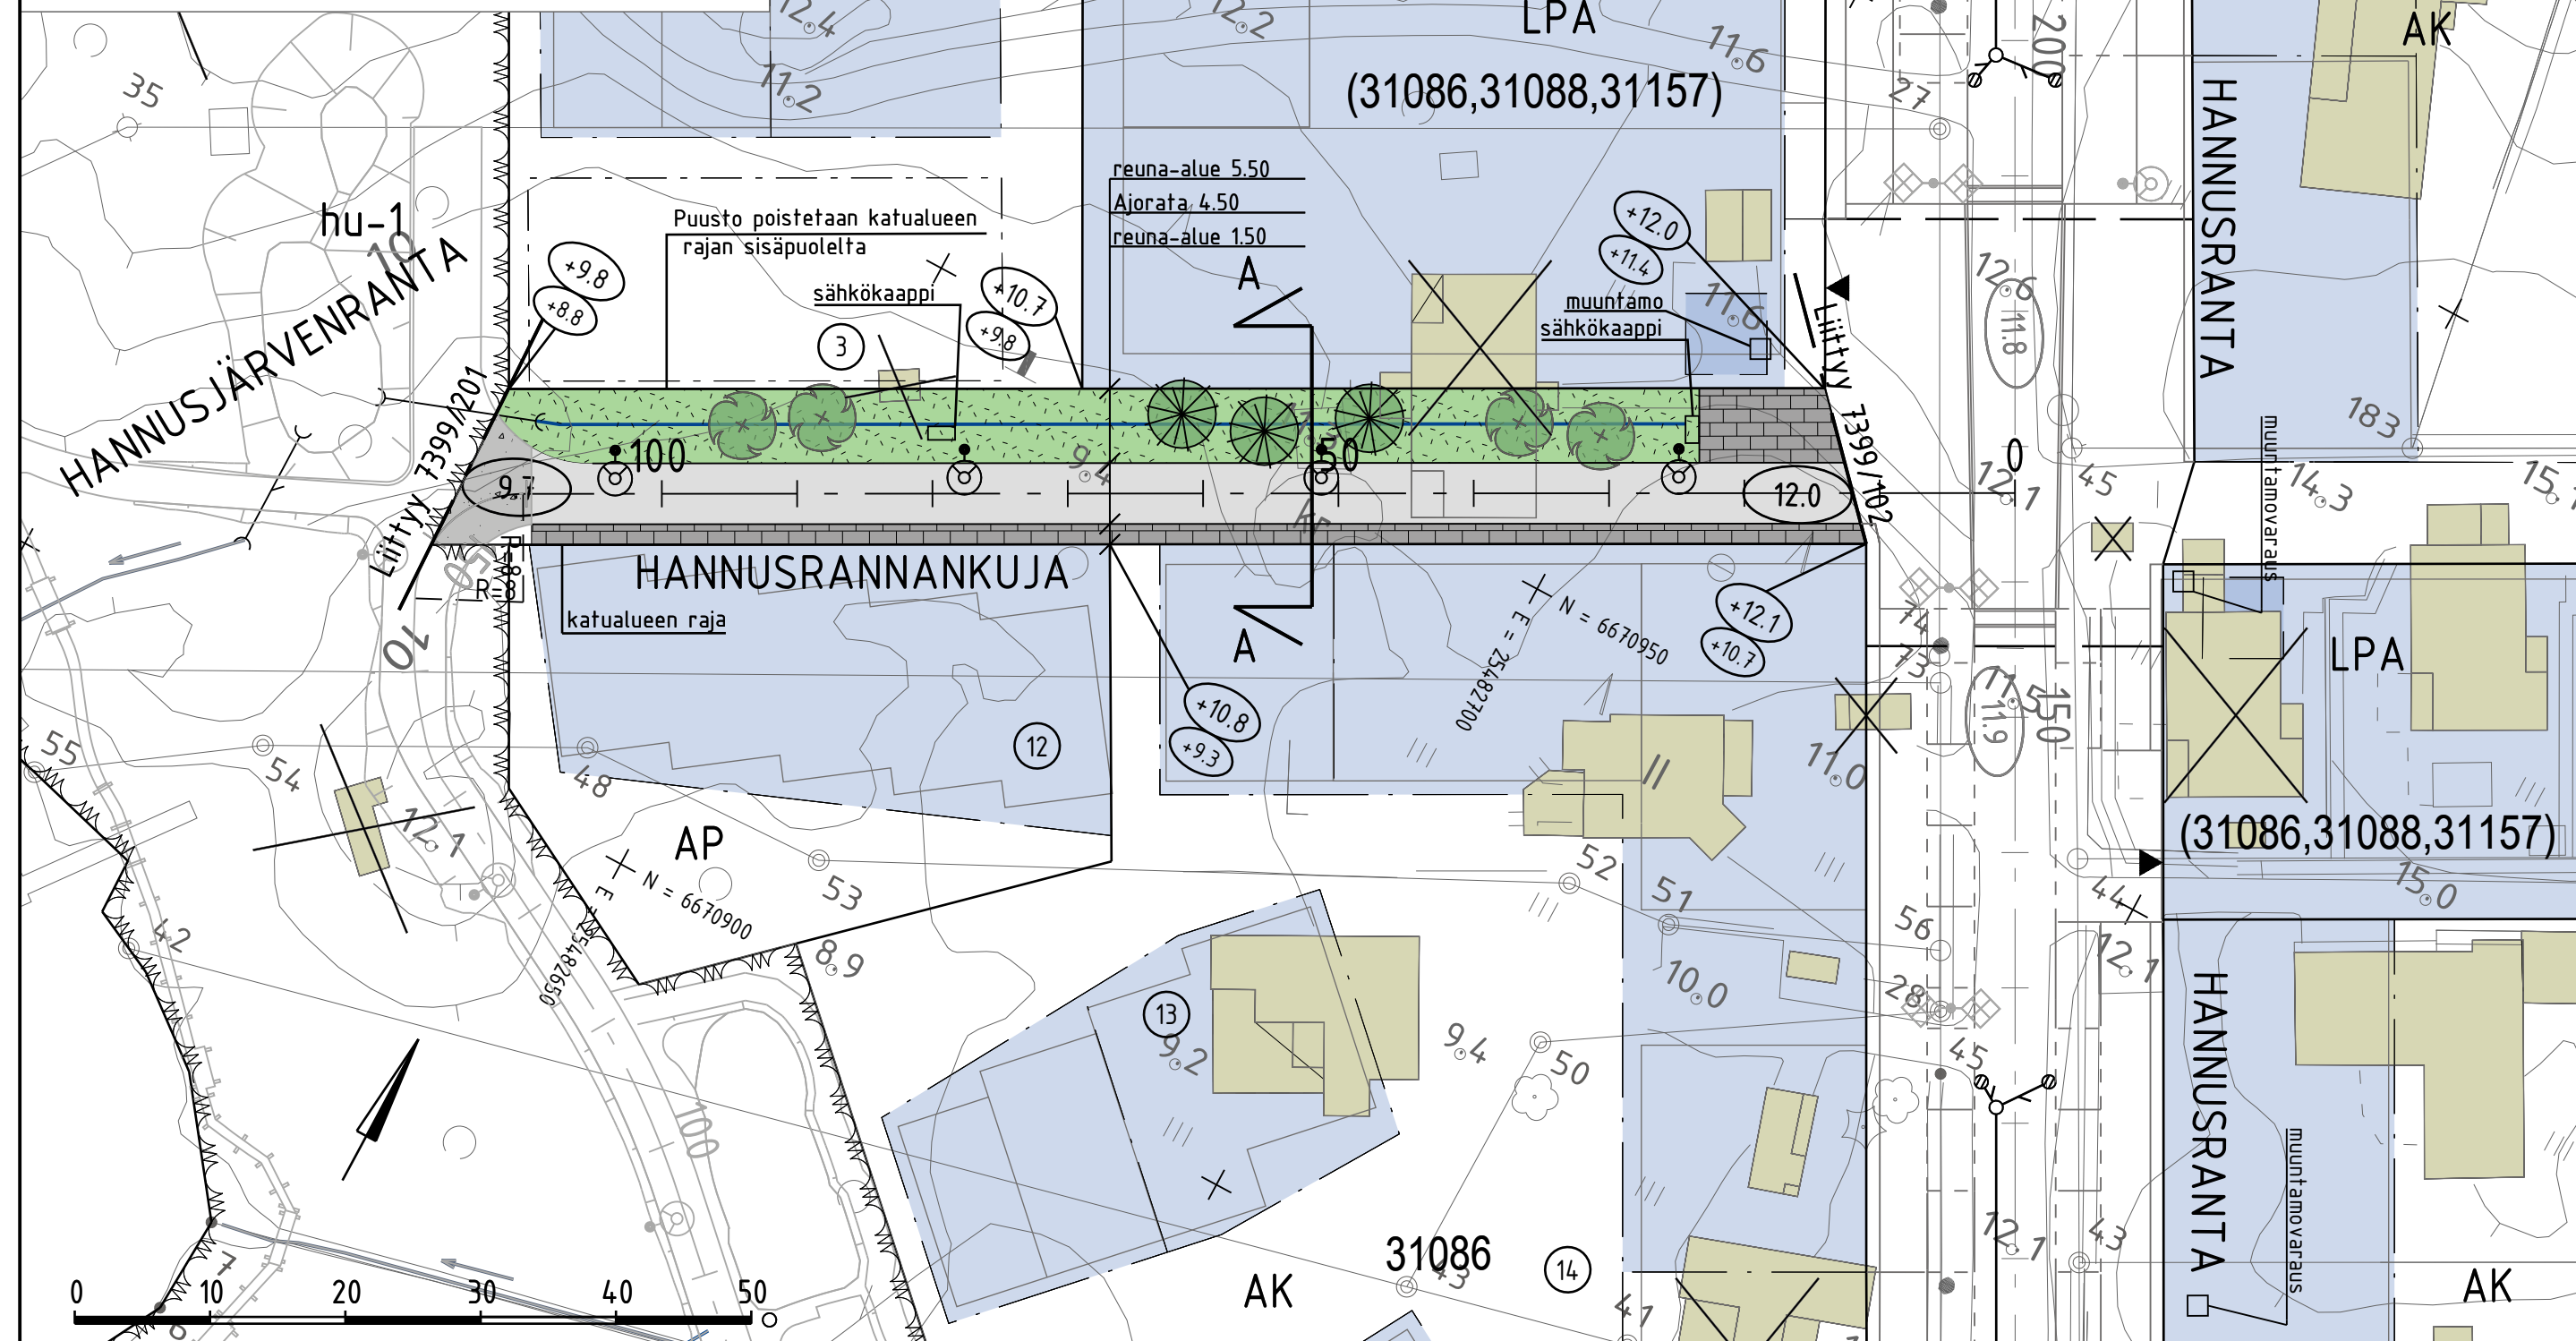


	ajorata, asfaltti
	murske #0-16
	betonikiveys
	sähkökaappi, uusi
	muuntamovaraus, uusi
	istutettava lehtipensas
	istutettava puu
	nykyinen rakennus
	uuden kaavan mukainen alueen rajat

 valaisinpylväs



	hulevesirumpu, suunniteltu
	likimääräinen kadun korkeusasema
	likim. suunniteltu maanpinnan korkeusasema
	likim. nykyinen maanpinnan korkeusasema

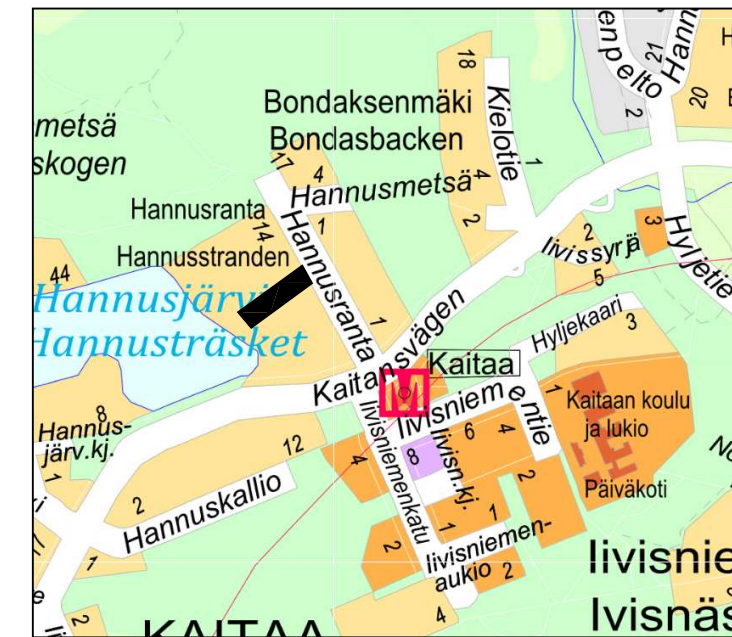

C	H	S	T/H
B	H	S	T/H
A	H	S	T/H
 ESPOON KAUPUNKI KAUPUNKITEKNIKAN KESKUS		ESBO STAD STADSTEKNIKCENTRALEN	
ALUE	KAAVA HANNUSRANTA	KAUP.OSA 31 KAITAA	PIIR.T SUUNN. TARK. 14.5.2024 Merja Vainikka HYV. 14.5.2024 Heli Rautio PPK 21.5.2024 Salla Hänninen TELA 18.9.2024
NIMI	HANNUSRANNANKUJA		KLENTI L26, L25 NROD .
AIHE	KATU		PPKAAVA 1:500 KOORD. JÄRJ. ETRS-GK25 KORKEUSJÄRJ. N2000
PIIR. LAJI	KATUSUUNNITELMA JA TYYPPIPOIKKILEIKKAUS		NRO 7399/103
 HSY:n vesihuolto PL 300 00066 HSY p.(09) 15611		NRO	HYV. TARK. HYV. TARK.
GT	GEOTEKNIikka- YKSIKKÖ	KONS.	KONS.  AFRY 14.5.2024
SUUNN.			SUUNN. Tuomas Laitinen
TARK.			TARK. Eila Suojala