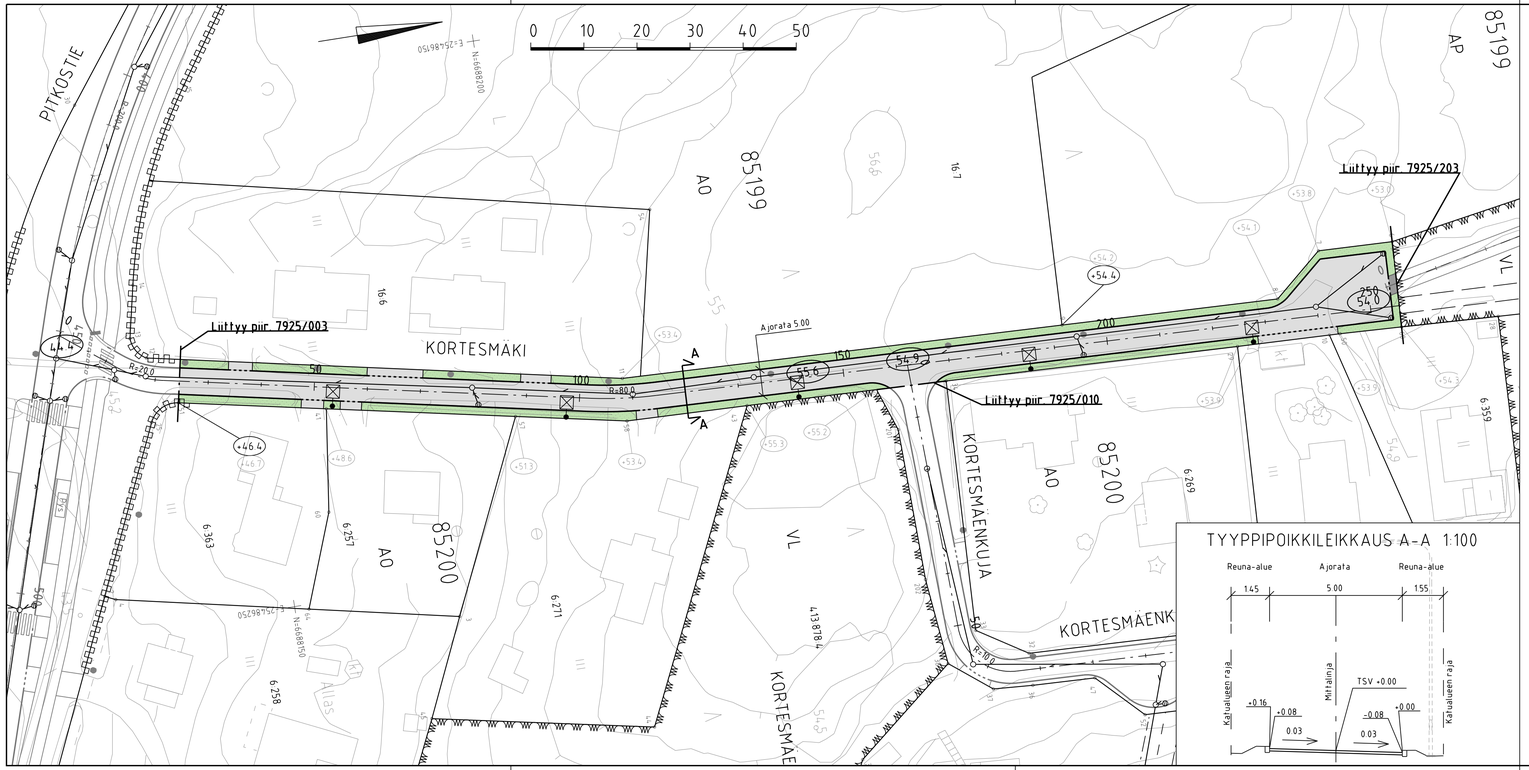

TYYPPIPOIKKILEIKKAUS A-A 1:100

MERKINTÖJEN SELITYS

- ajorata, asfaltti
- viheralue
- reunakivi
- LR madallettu / luiskattu reunakivi
- +54.2 likim. nykyinen maanpinnan korkeusasema
- +54.4 likim. suunniteltu maanpinnan korkeusasema
- 54.0 likim. suunniteltu korkeusasema
- valaisinpylväs
- tarkastuskaivo, suunniteltu
- hulevesikaivo, suunniteltu
- hulevesiviemäri, suunniteltu

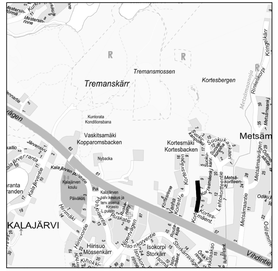

C			
B			
A			

ESPOON KAUPUNKI
KAUPUNKITEKNIIKAN KESKUS

ESBO STAD
STADSTEKNIKCENTRALEN

ALUE	KAAVA: KORTESMÄKI (KALAJÄRVI II, ITÄOSA)	KAUPOSA: 85 KALAJÄRVI	
NIMI	KORTESMÄKI		
AIHE	KATU		
PIIR LAJI	KATUSUUNNITELMA JA TYYPPIPOIKKILEIKKAUS		

PROJ.
SUUN.
TARK. 15.4.2024 Peik Salonen
HYV. 15.4.2024 Heli Rautio
PÄIV. TILA 12.06.2024
ALUE 08P
NRO
LAITOS
MITTAKAVA 1:500, 1:100
KOORD.JÄR. ETRS-GK25
KORKEUSJÄR. N2000
NRO 7925/009

HSY:n vesihuolto
PL 100
00066 HSY
p 0191 56411

NRO .

GT	GEOTEKNIIKKA-YKSIKKÖ	NIMI	
SUUN.			
TARK.			

HYV.
TARK.
HYV.
TARK.

Finnmap Infra 11.4.2024
SUUN. Jukka Johansson
TARK. Rauno Matila