

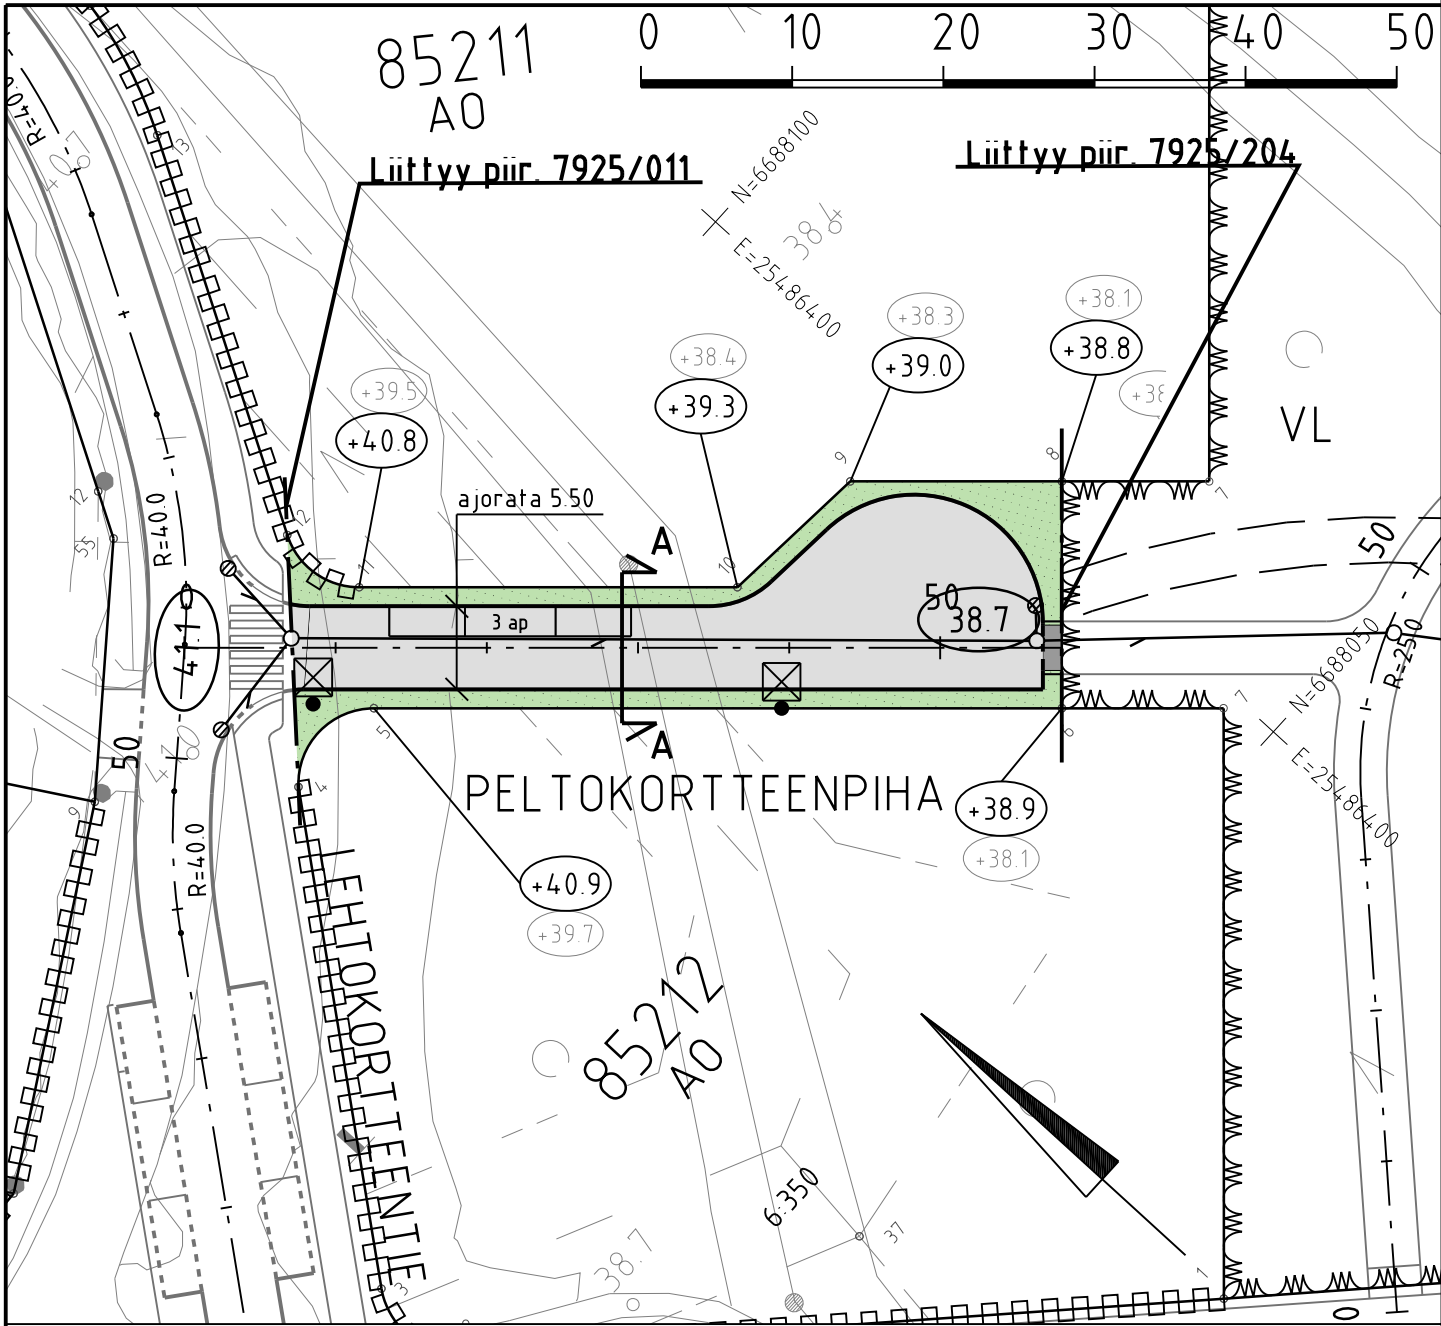


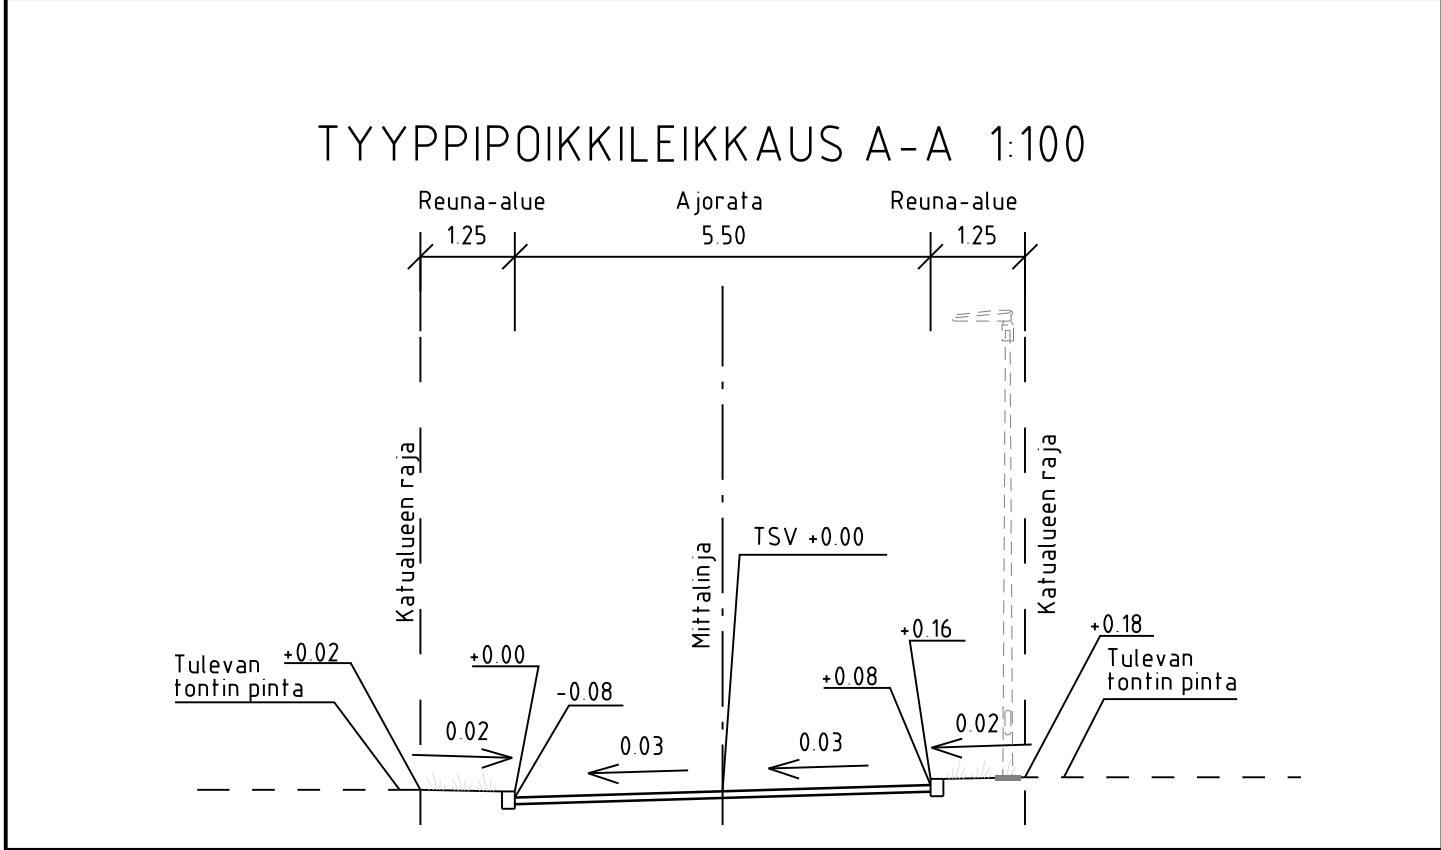

MERKINTÖJEN SELITYS

- ajorata, asfaltti
- jk, asfaltti
- viheralue
- reunakivi / madallettu reunakivi
- likim. nykyinen maanpinnan korkeusasema
- likim. suunniteltu maanpinnan korkeusasema
- likim. suunniteltu korkeusasema
- valaisinpylväs
- tarkastuskaivo, suunniteltu
- hulevesikaivo, suunniteltu
- hulevesiviemäri, suunniteltu

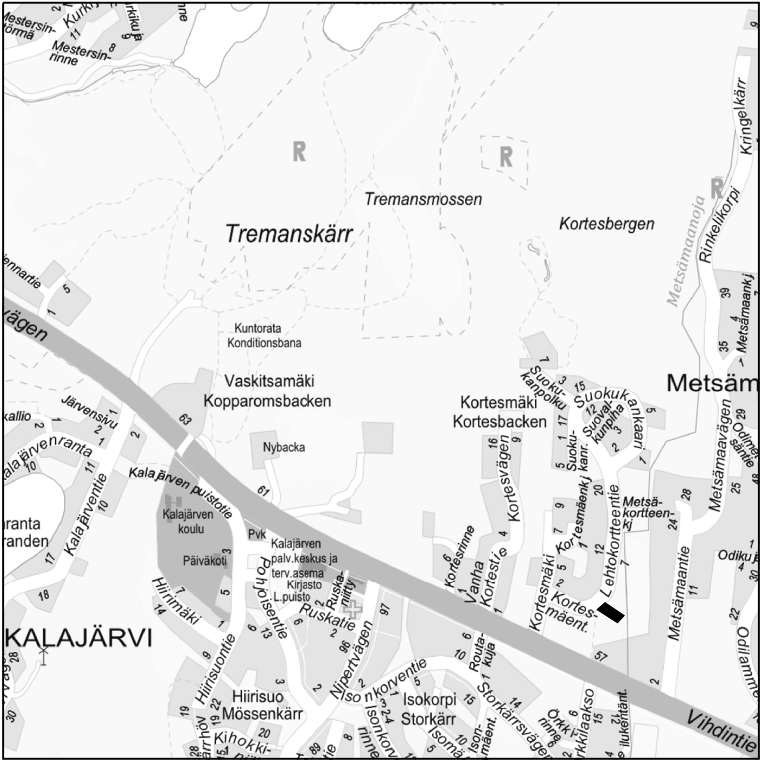

C	M	S	T/H
B	M	S	T/H
A	M	S	T/H
	ESPOON KAUPUNKI KAUPUNKITEKNIKAN KESKUS		ESBO STAD STADSTEKNIKCENTRALEN
ALUE	KORTESMÄKI (KALAJÄRVI II, ITÄOSA)		85 KALAJÄRVI
NIMI	PELTOKORTTEENPIHA		
AIHE	KATU		
PIIR. LAJI	KATUSUUNNITELMA JA TYYPPIPOIKKILEIKKAUS		
 HSY:n vesihuolto PL 100 00066 HSY p.1091 15611		NRO	
GT		KONS	KONS
SUUNN.		Finnmap Infra 11.4.2024	
TARK.		Jukka Johansson	
		Rauno Matila	