

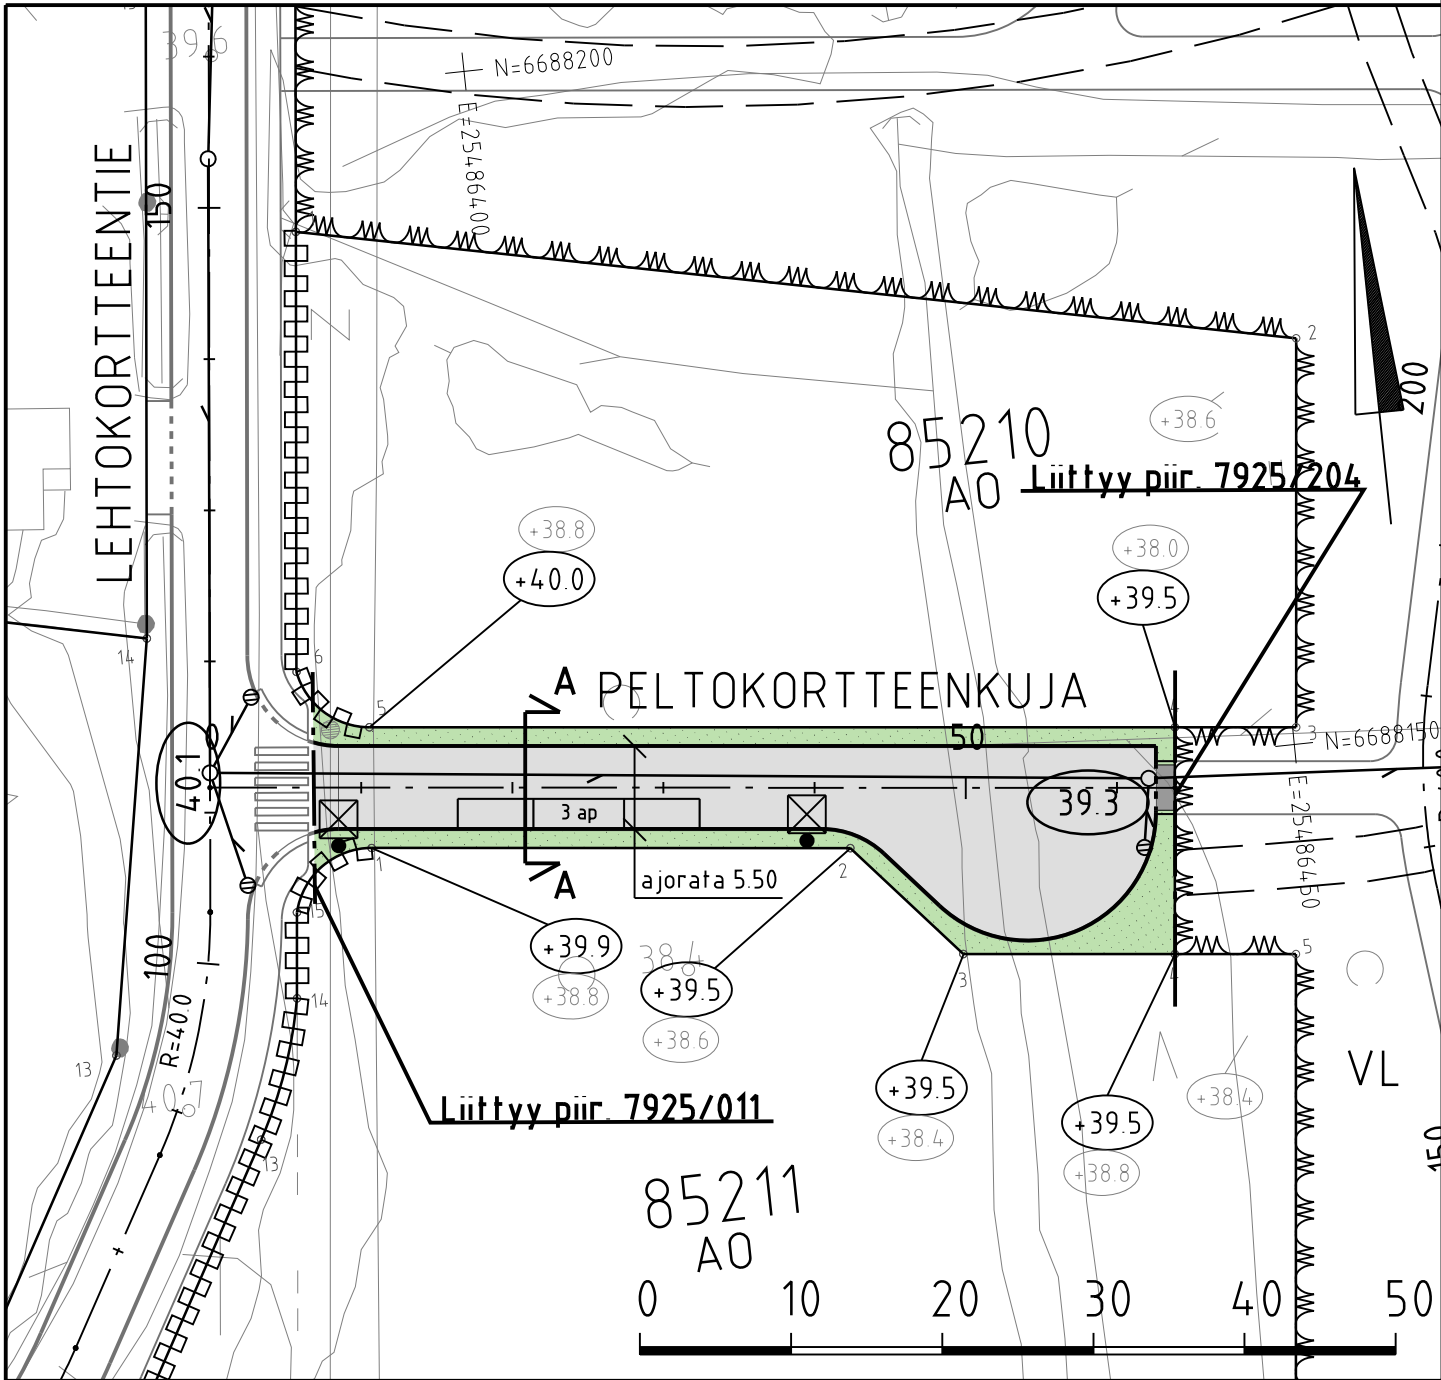


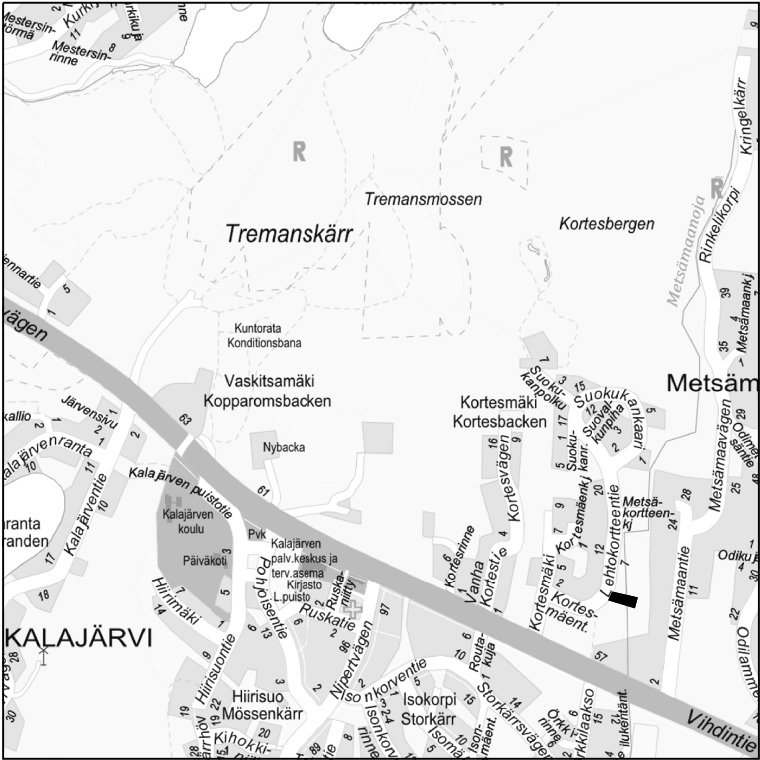

MERKINTÖJEN SELITYS

- ajorata, asfaltti
- jk, asfaltti
- viheralue
- reunakivi / madallettu reunakivi
- likim. nykyinen maanpinnan korkeusasema
- likim. suunniteltu maanpinnan korkeusasema
- likim. suunniteltu korkeusasema
- valaisinpylväs
- tarkastuskaivo, suunniteltu
- hulevesikaivo, suunniteltu
- hulevesiviemäri, suunniteltu

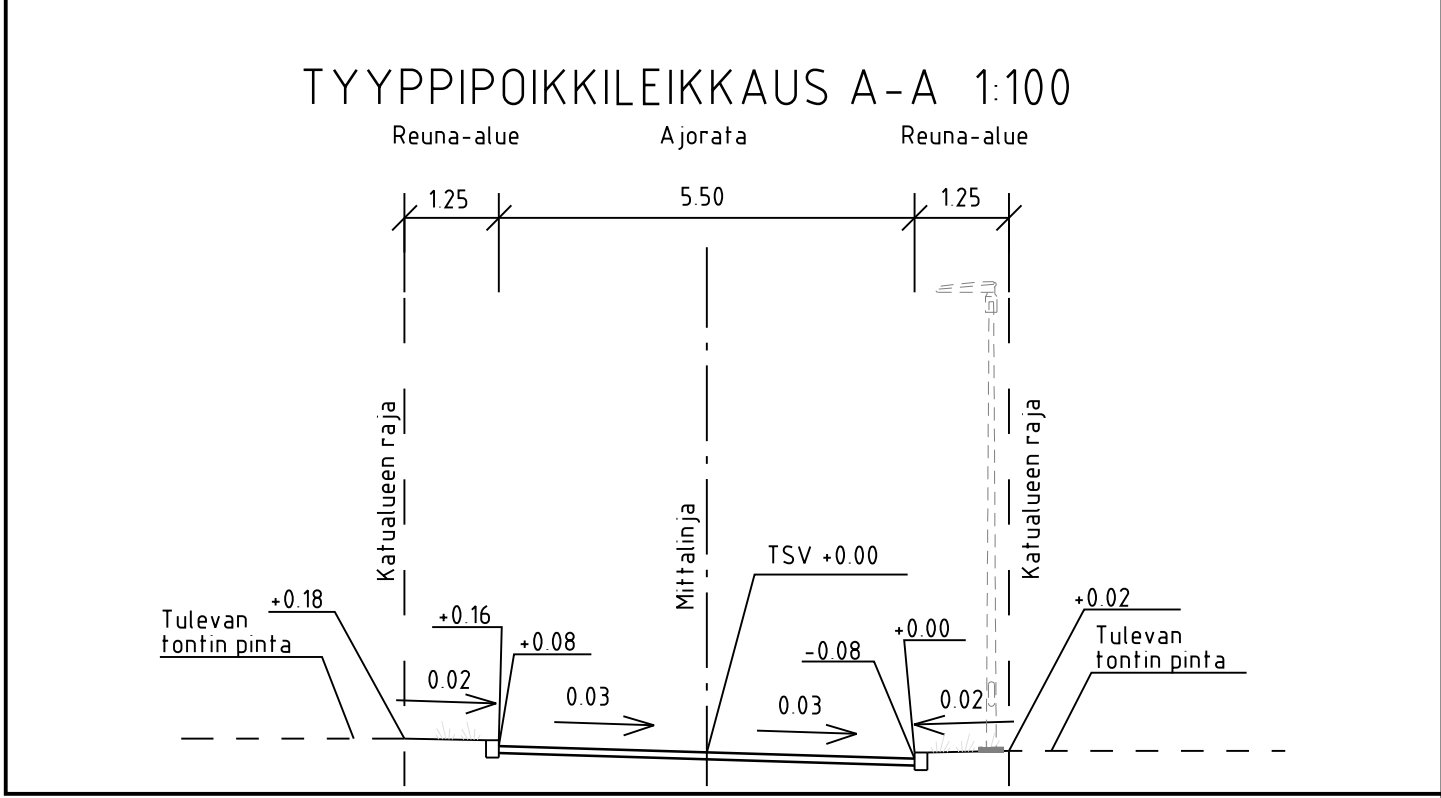

C	M	S	T/H
B	M	S	T/H
A	M	S	T/H
	ESPOON KAUPUNKI KAUPUNKITEKNIKAN KESKUS		ESBO STAD STADSTEKNIKCENTRALEN
ALUE	KAAVA KORTESMÄKI (KALAJÄRVI II, ITÄOSA)		KAUP. OSA 85 KALAJÄRVI
NIMI	PELTOKORTTEENKUJA		PIIR. T. SUUNN. TARK. 15.4.2024 Peik Salonen
AIHE	KATU		HYV. PPK TELA 15.4.2024 Heli Rautio
PIIR. LAJI	KATUSUUNNITELMA JA TYYPPIPOIKKILEIKKAUS		TELA 12.06.2024
 HSY:n vesihuolto PL 100 00066 HSY p.1091 15611		NRO	KLEHTI 08P NRO
GT	GEOTEKNIikka - YKSIKKO	KONS.	KOORD. JARJ. ETRS-GK25 KORKEUSJÄRJ. N2000
SUUNN.			NRO 7925/013
TARK.			HYV. TARK. HYV. TARK.
			Finmap Infra 11.4.2024
			SUUNN. Jukka Johansson
			TARK. Rauno Matila