



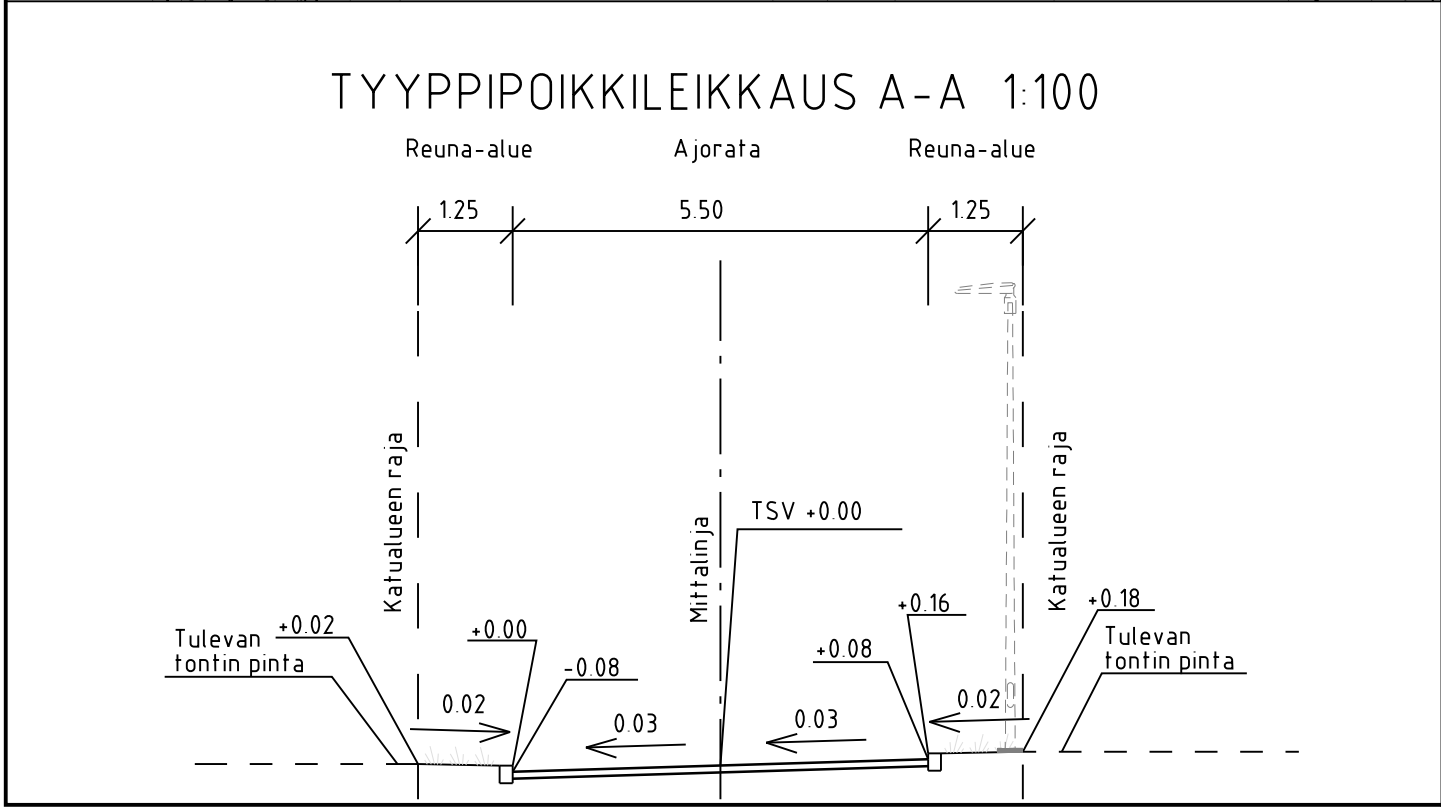

MERKINTÖJEN SELITYS

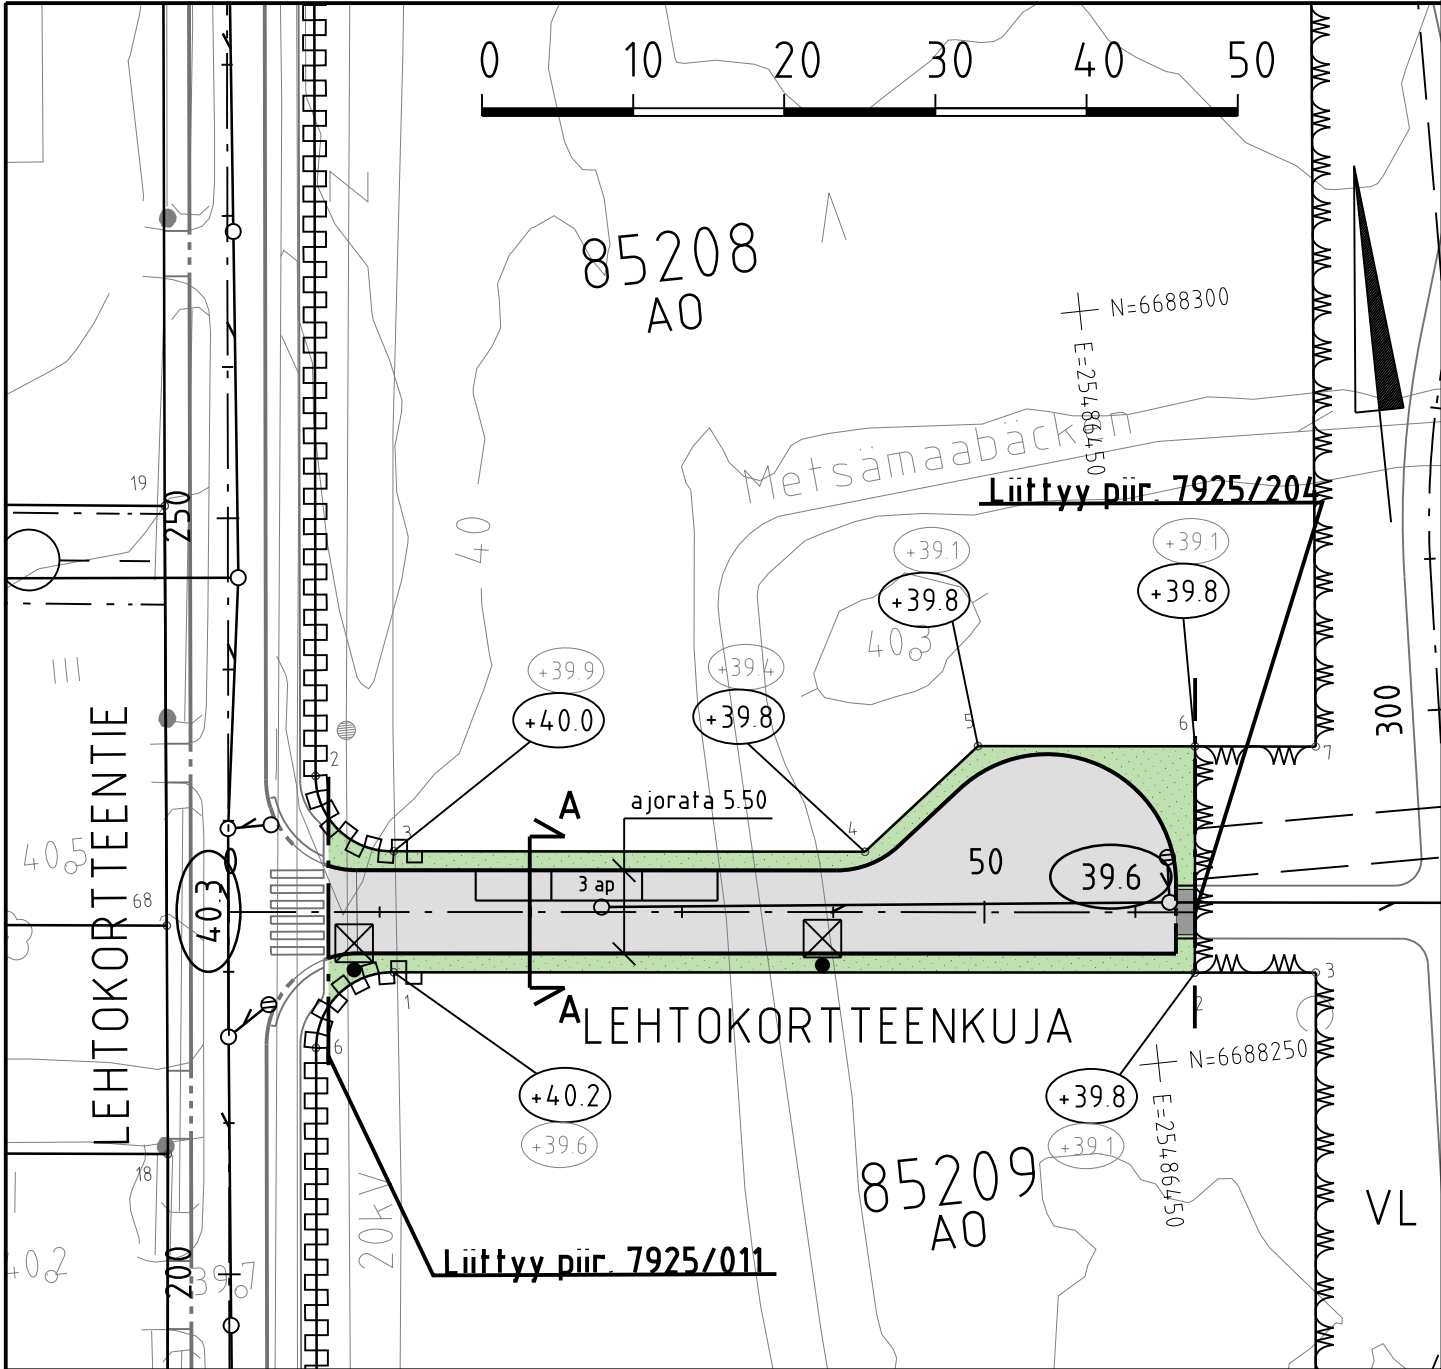

ajorata, asfaltti




jk, asfaltti




viheralue



reunakivi / madallettu reunakivi

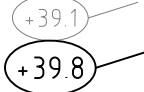


likim. nykyinen maanpinnan korkeusasema
likim. suunniteltu maanpinnan korkeusasema

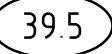


likim. suunniteltu korkeusasema



valaisinpylväs

 


tarkastuskaivo,
suunniteltu

 

hulevesikaivo,
suunniteltu



hulevesiviemäri,
suunniteltu

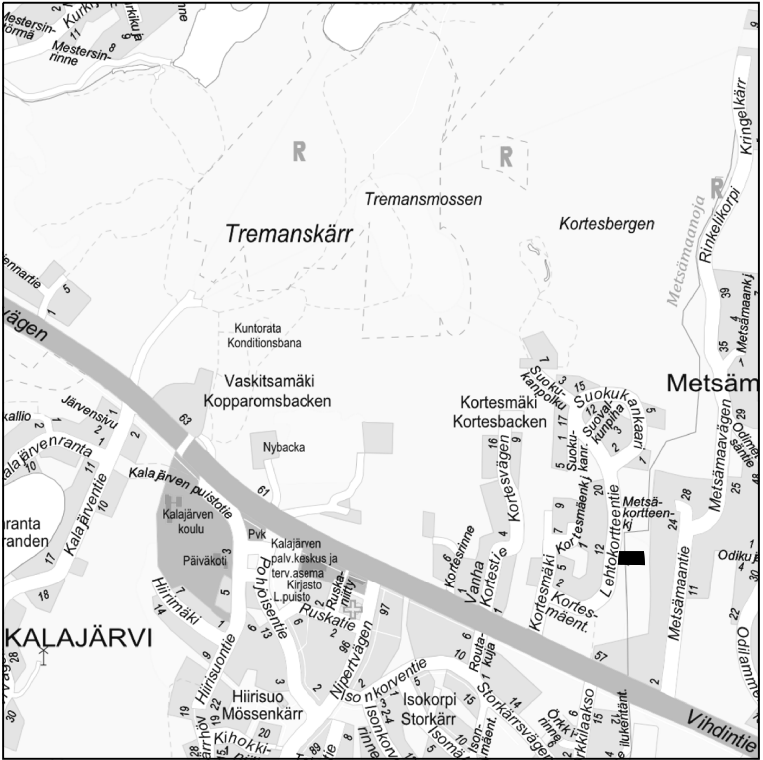

C	M	S	T/H
B	M	S	T/H
A	M	S	T/H
	ESPOON KAUPUNKI KAUPUNKITEKNIKAN KESKUS		ESBO STAD STADSTEKNIKCENTRALEN
ALUE	KAAVA KORTESMÄKI (KALAJÄRVI II, ITÄOSA)		KAUP. OSA 85 KALAJÄRVI
NIMI	LEHTOKORTTEENKUJA		PIIR. T. SUUNN. TARK. 15.4.2024 Peik Salonen
Aihe	KATU		HYV. PPK TELA 12.06.2024
PIIR. LAJI	KATUSUUNNITELMA JA TYYPPIPOIKKILEIKKAUS		KLEHTI 08P LIIHTYY MKAAVA 1:500, 1:100 KOORD. JARJ ETRS-GK25 KORKEUSJÄRJ N2000
 HSY:n vesihuolto PL 100 00066 HSY p.1091 15611		NRO	HYV. TARK. HYV. TARK.
GT	GEOTEKNIIKKA- YKSIKKÖ	KONS.	KONS. Finnmap Infra 11.4.2024
SUUNN.			SUUNN. Jukka Johansson
TARK.			TARK. Rauno Matila