



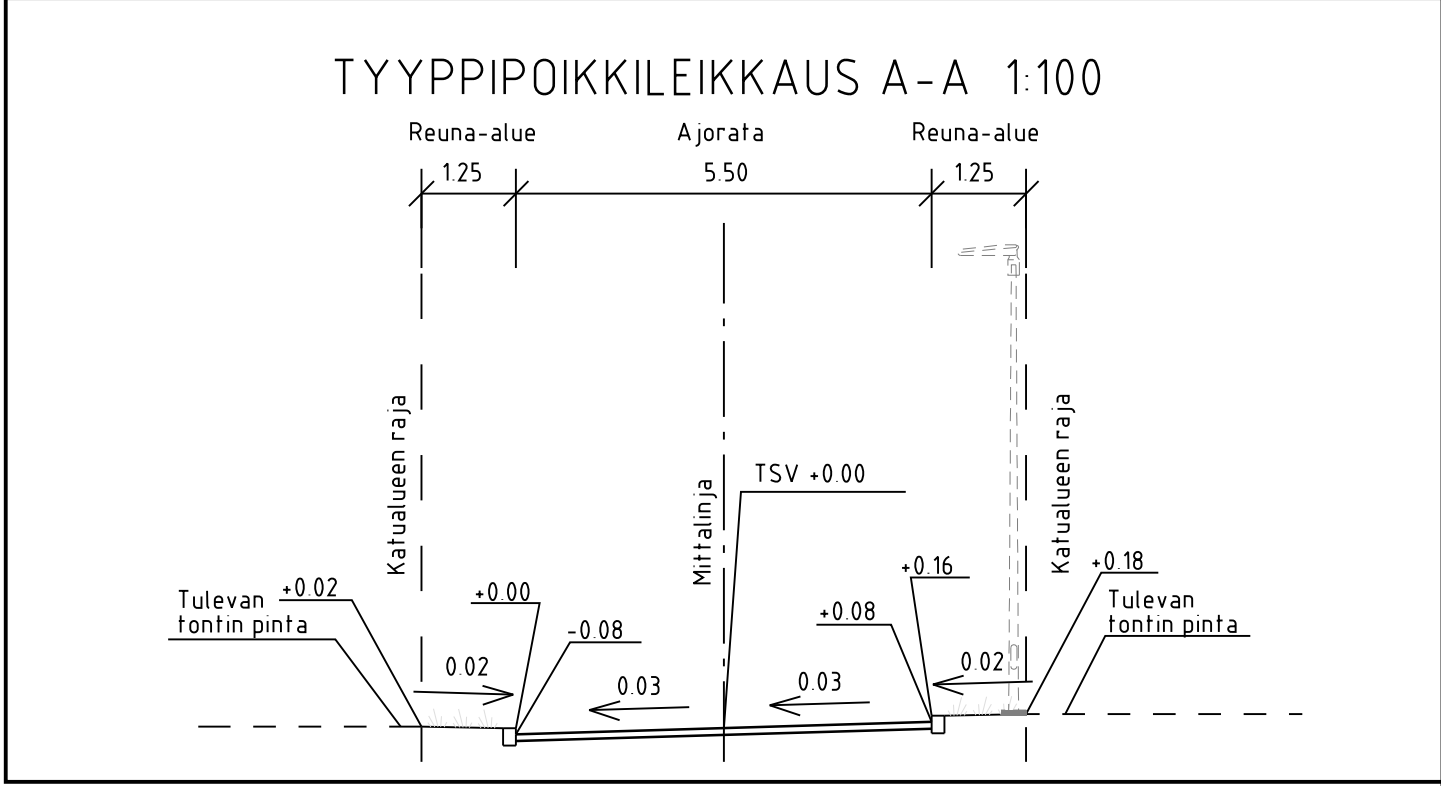

MERKINTÖJEN SELITYS

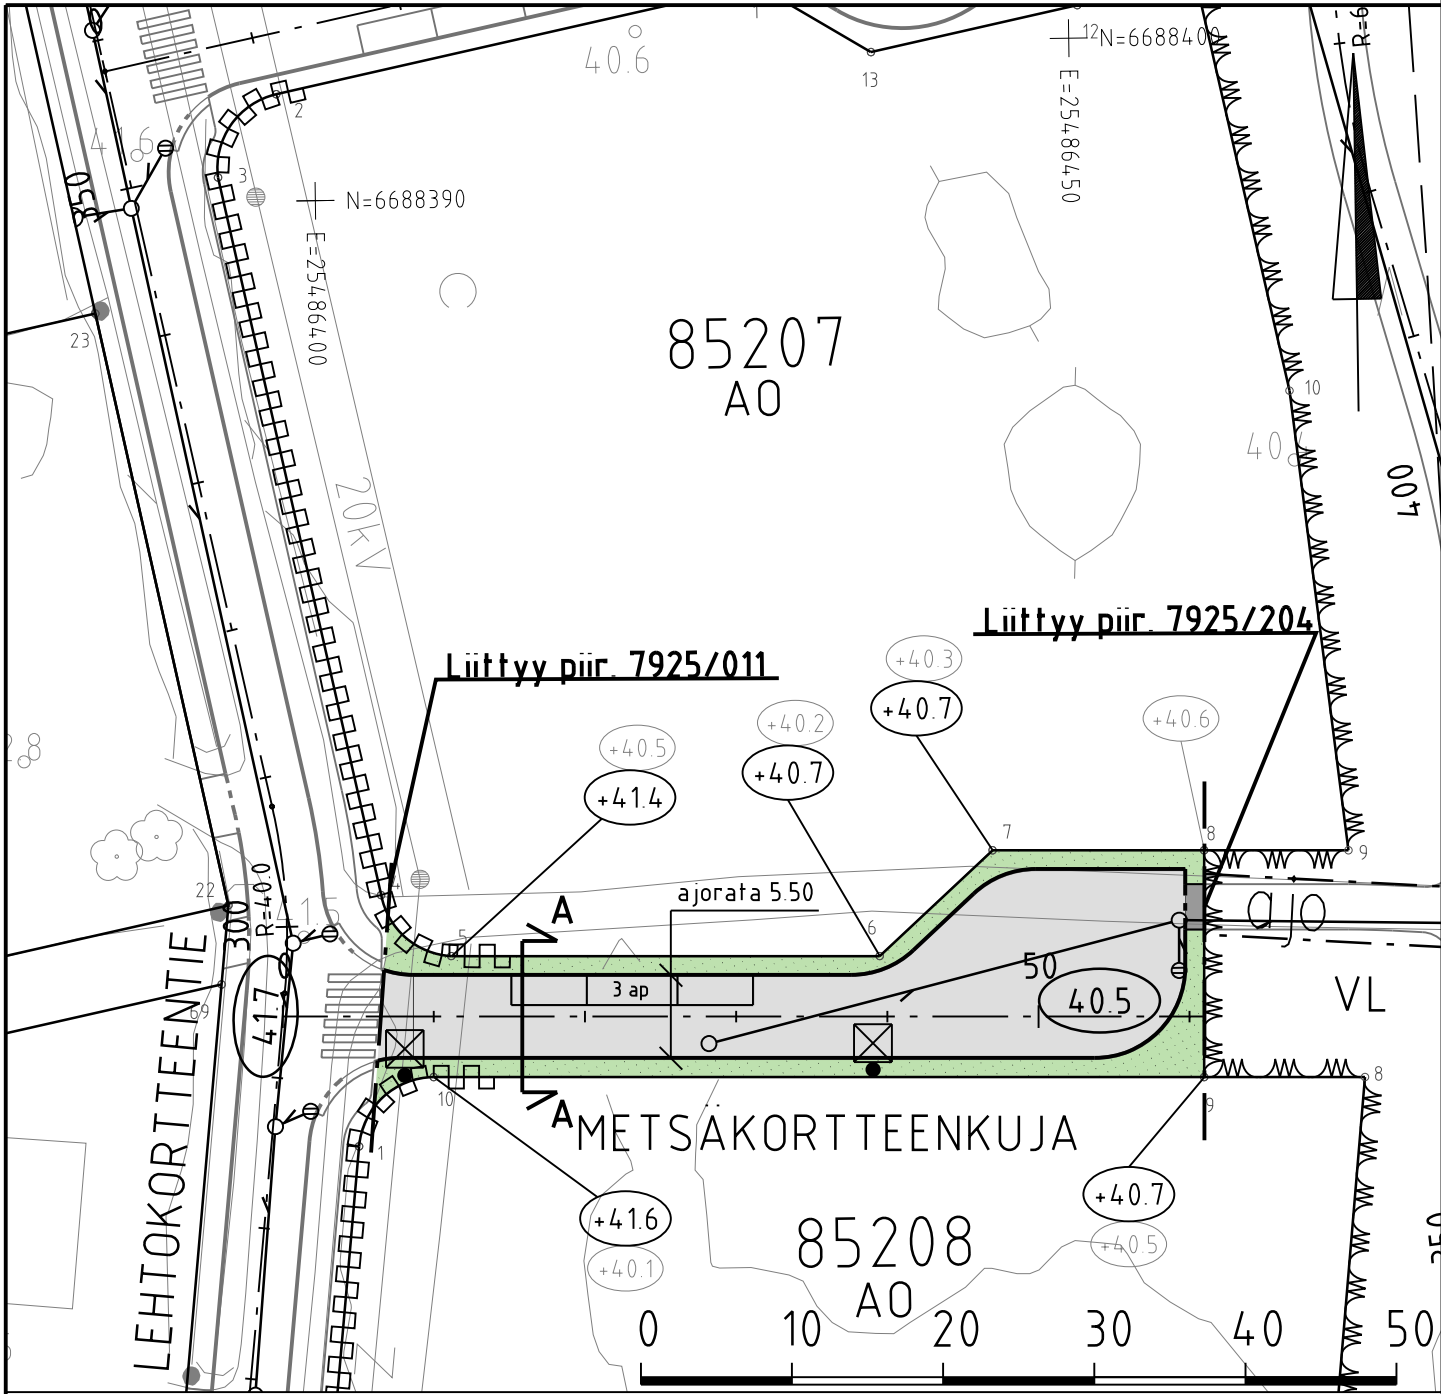

ajorata, asfaltti



jk, asfaltti




viheralue




reunakivi / madallettu reunakivi



likim. nykyinen maanpinnan korkeusasema

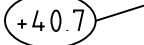


likim. suunniteltu maanpinnan korkeusasema

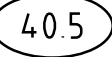


likim. suunniteltu korkeusasema




valaisinpylväs

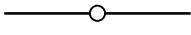


tarkastuskaivo,  
suunniteltu

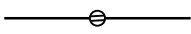

hulevesikaivo,  
suunniteltu

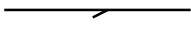

hulevesiviemäri,  
suunniteltu

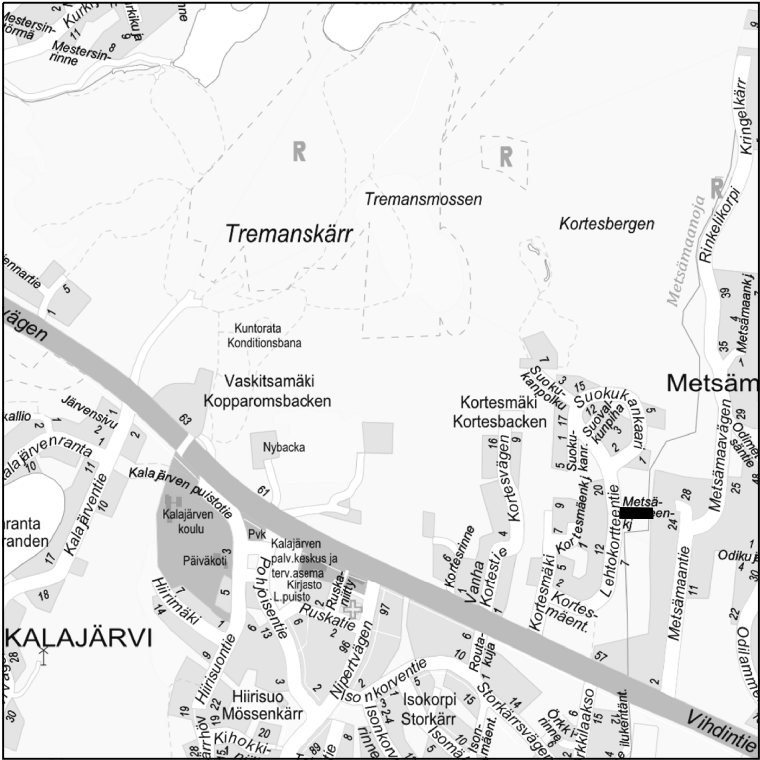

|                                                                                       |                                                             |       |   |
|---------------------------------------------------------------------------------------|-------------------------------------------------------------|-------|---|
| C                                                                                     | M                                                           | S     | T/H   |
| B                                                                                     | M                                                           | S     | T/H   |
| A                                                                                     | M                                                           | S     | T/H   |
|  | <b>ESPOON KAUPUNKI</b><br><b>KAUPUNKITEKNIKAN KESKUS</b>    |       | <b>ESBO STAD</b><br><b>STADSTEKNIKCENTRALEN</b>                                                                    |
| ALUE                                                                                  | KAAVA<br><b>KORTESMÄKI</b><br><b>(KALAJÄRVI II, ITÄOSA)</b> |       | KAUP. OSA<br>85 KALAJÄRVI                                                                                          |
| NIMI                                                                                  | <b>METSÄKORTTEENKUJA</b>                                    |       | PIIR. T.<br>SUUNN.<br>TARK.<br>15.4.2024 Peik Salonen                                                              |
| AIHE                                                                                  | KATU                                                        |       | HYV.<br>PPK<br>TELA<br>15.4.2024 Heli Rautio                                                                       |
| PIIR. LAJI                                                                            | KATUSUUNNITELMA JA TYYPIPOIKKILEIKKAUS                      |       | KLEHTI<br>08P<br>LIITTYY<br>MKAAVA<br>1:500, 1:100<br>KOORD. JARJ<br>ETRS-GK25<br>KORKEUSJÄRJ<br>N2000<br>7925/015 |
|  | HSY:n vesihuolto<br>PL 100<br>00066 HSY<br>p.1091 15611     |       | NRO<br>HYV.<br>TARK.<br>HYV.<br>TARK.                                                                              |
| GT                                                                                    | GEOTEKNIIKKA-<br>YKSIKKÖ                                    | KONS. | KONS.<br><b>Finnmap Infra</b> 11.4.2024                                                                            |
| SUUNN.                                                                                |                                                             |       | SUUNN.<br>Jukka Johansson                                                                                          |
| TARK.                                                                                 |                                                             |       | TARK.<br>Rauno Matila                                                                                              |