


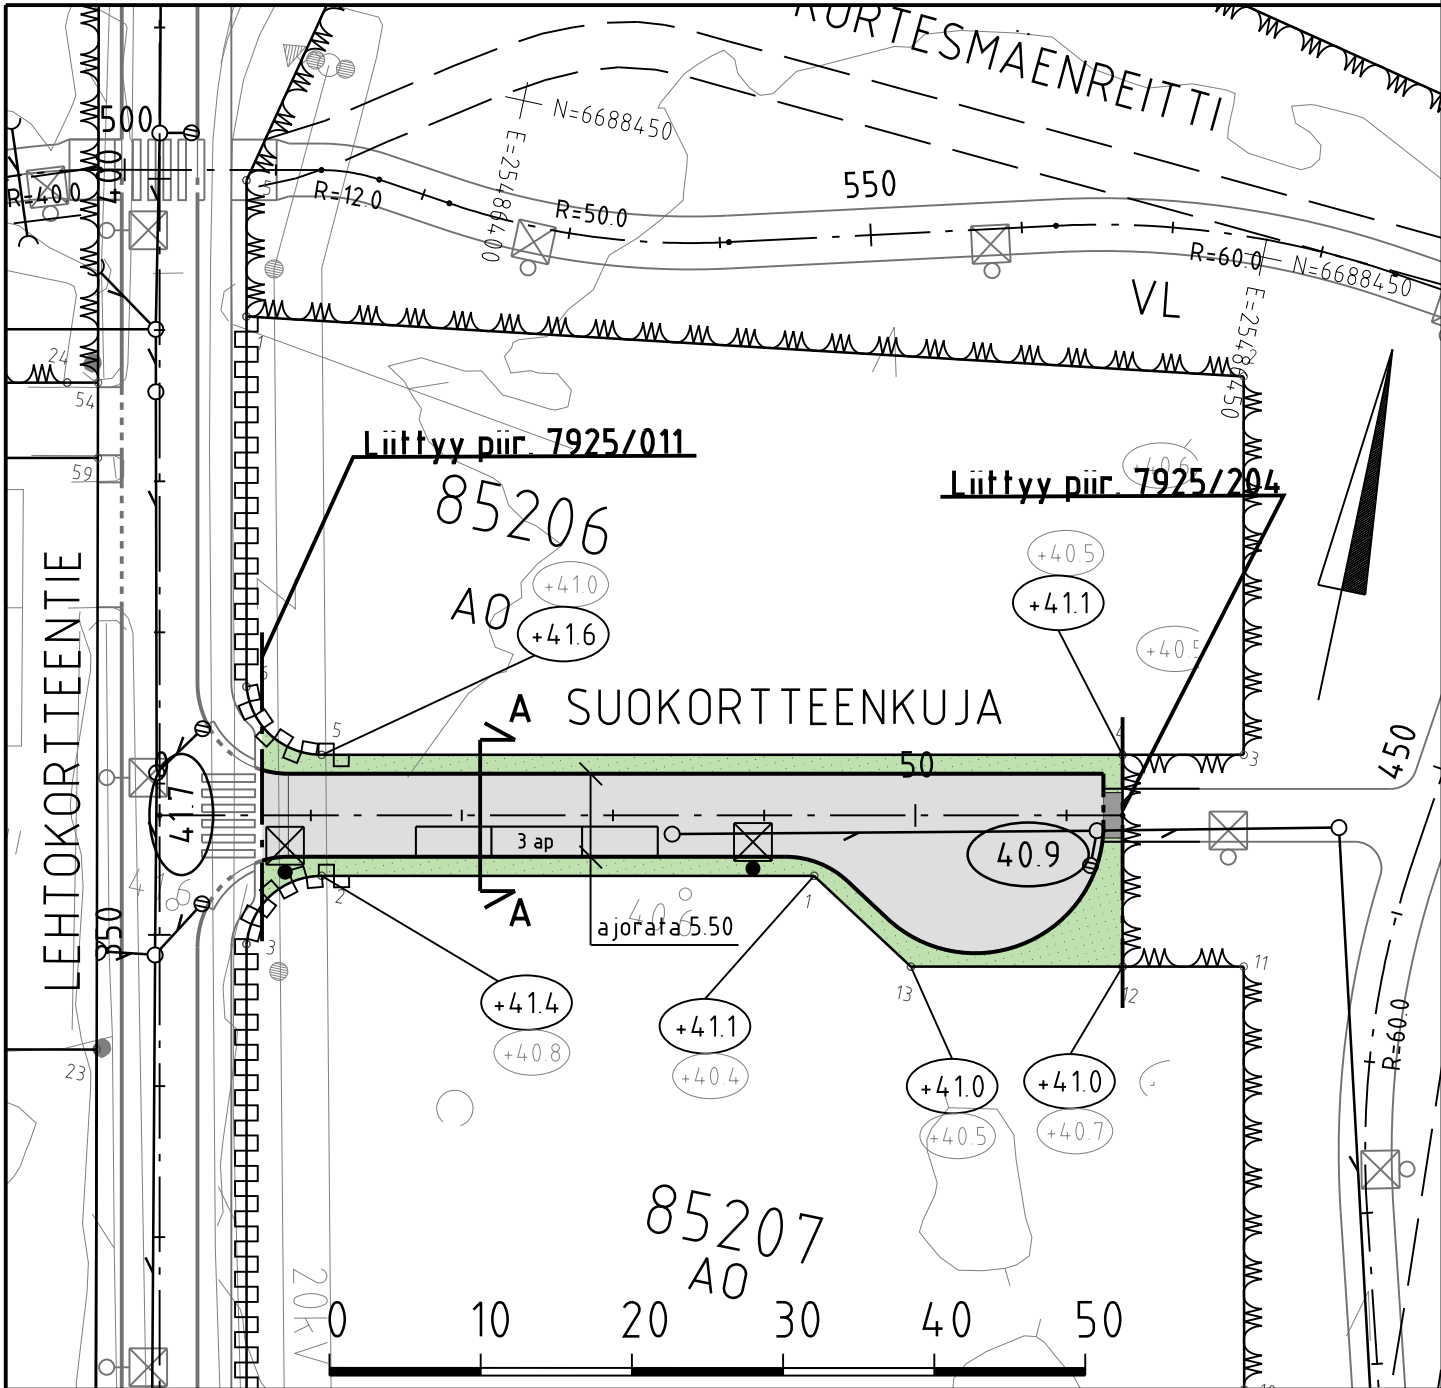

MERKINTÖJEN SELITYS



ajorata, asfaltti




jk, asfaltti




viheralue



reunakivi / madallettu reunakivi

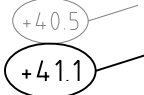


likim. nykyinen maanpinnan korkeusasema

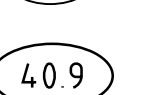


likim. suunniteltu maanpinnan korkeusasema




likim. suunniteltu korkeusasema

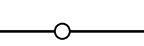

valaisinpylväs

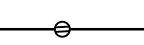

tarkastuskaivo,
suunniteltu


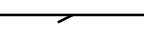


hulevesikaivo,
suunniteltu



hulevesiviemäri,
suunniteltu

TYYPPIPOIKKILEIKKAUS A-A 1:100

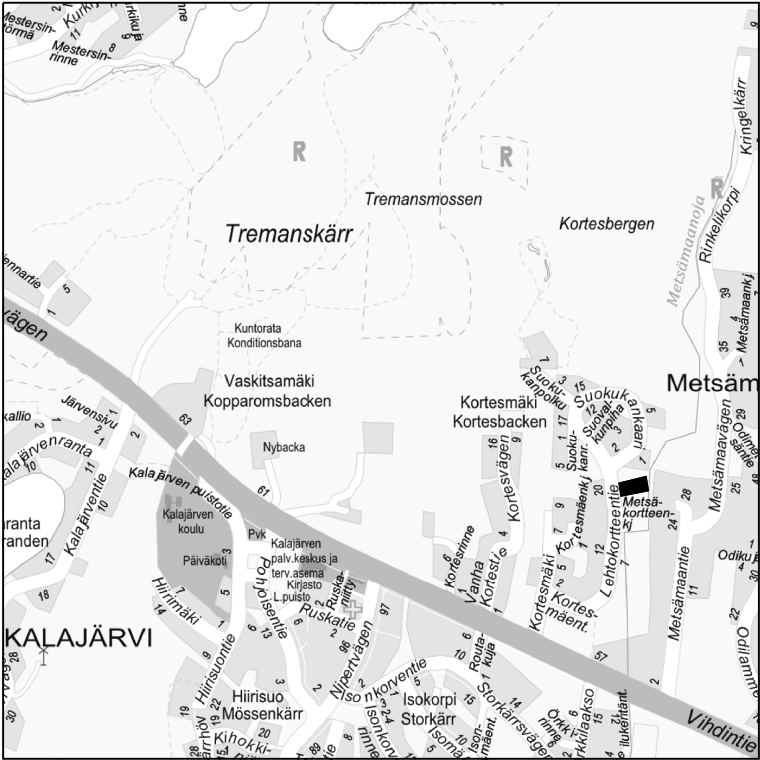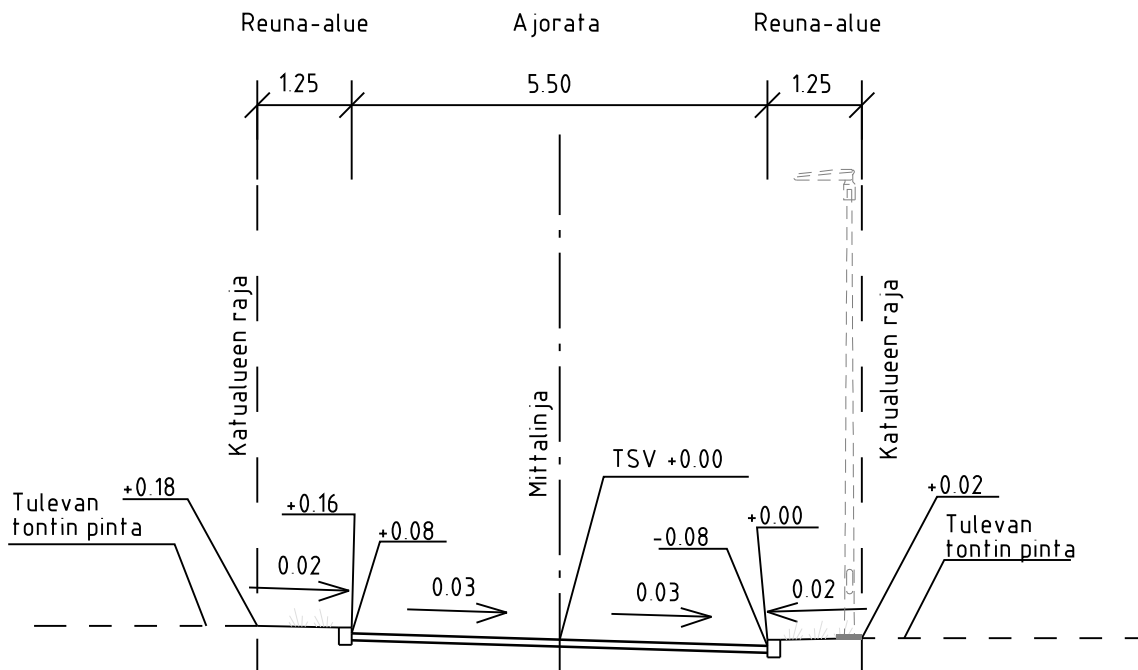

C	M	S	T/H
B	M	S	T/H
A	M	S	T/H
	ESPOON KAUPUNKI KAUPUNKITEKNIKAN KESKUS		ESBO STAD STADSTEKNIKCENTRALEN
ALUE	KORTESMÄKI (KALAJÄRVI II, ITÄOSA)		KAUP. OSA 85 KALAJÄRVI
NIMI	SUOKORTTEENKUJA		PIIR. T. SUUNN. TARK. 15.4.2024 Peik Salonen
AIHE	KATU		HYV. PPK TELA 15.4.2024 Heli Rautio
PIIR. LAJI	KATUSUUNNITELMA JA TYYPPIPOIKKILEIKKAUS		KL. LEHTI 08P NRO 12.06.2024
 HSY:n vesihuolto PL 100 00066 HSY p.1091 15611		NRO	HYV. TARK. HYV. TARK.
GT	GEOTEKNIIKKA- YKSIKKÖ	KONS.	KONS. Finnmap Infra 11.4.2024
SUUNN.			SUUNN. Jukka Johansson
TARK.			TARK. Rauno Matila