


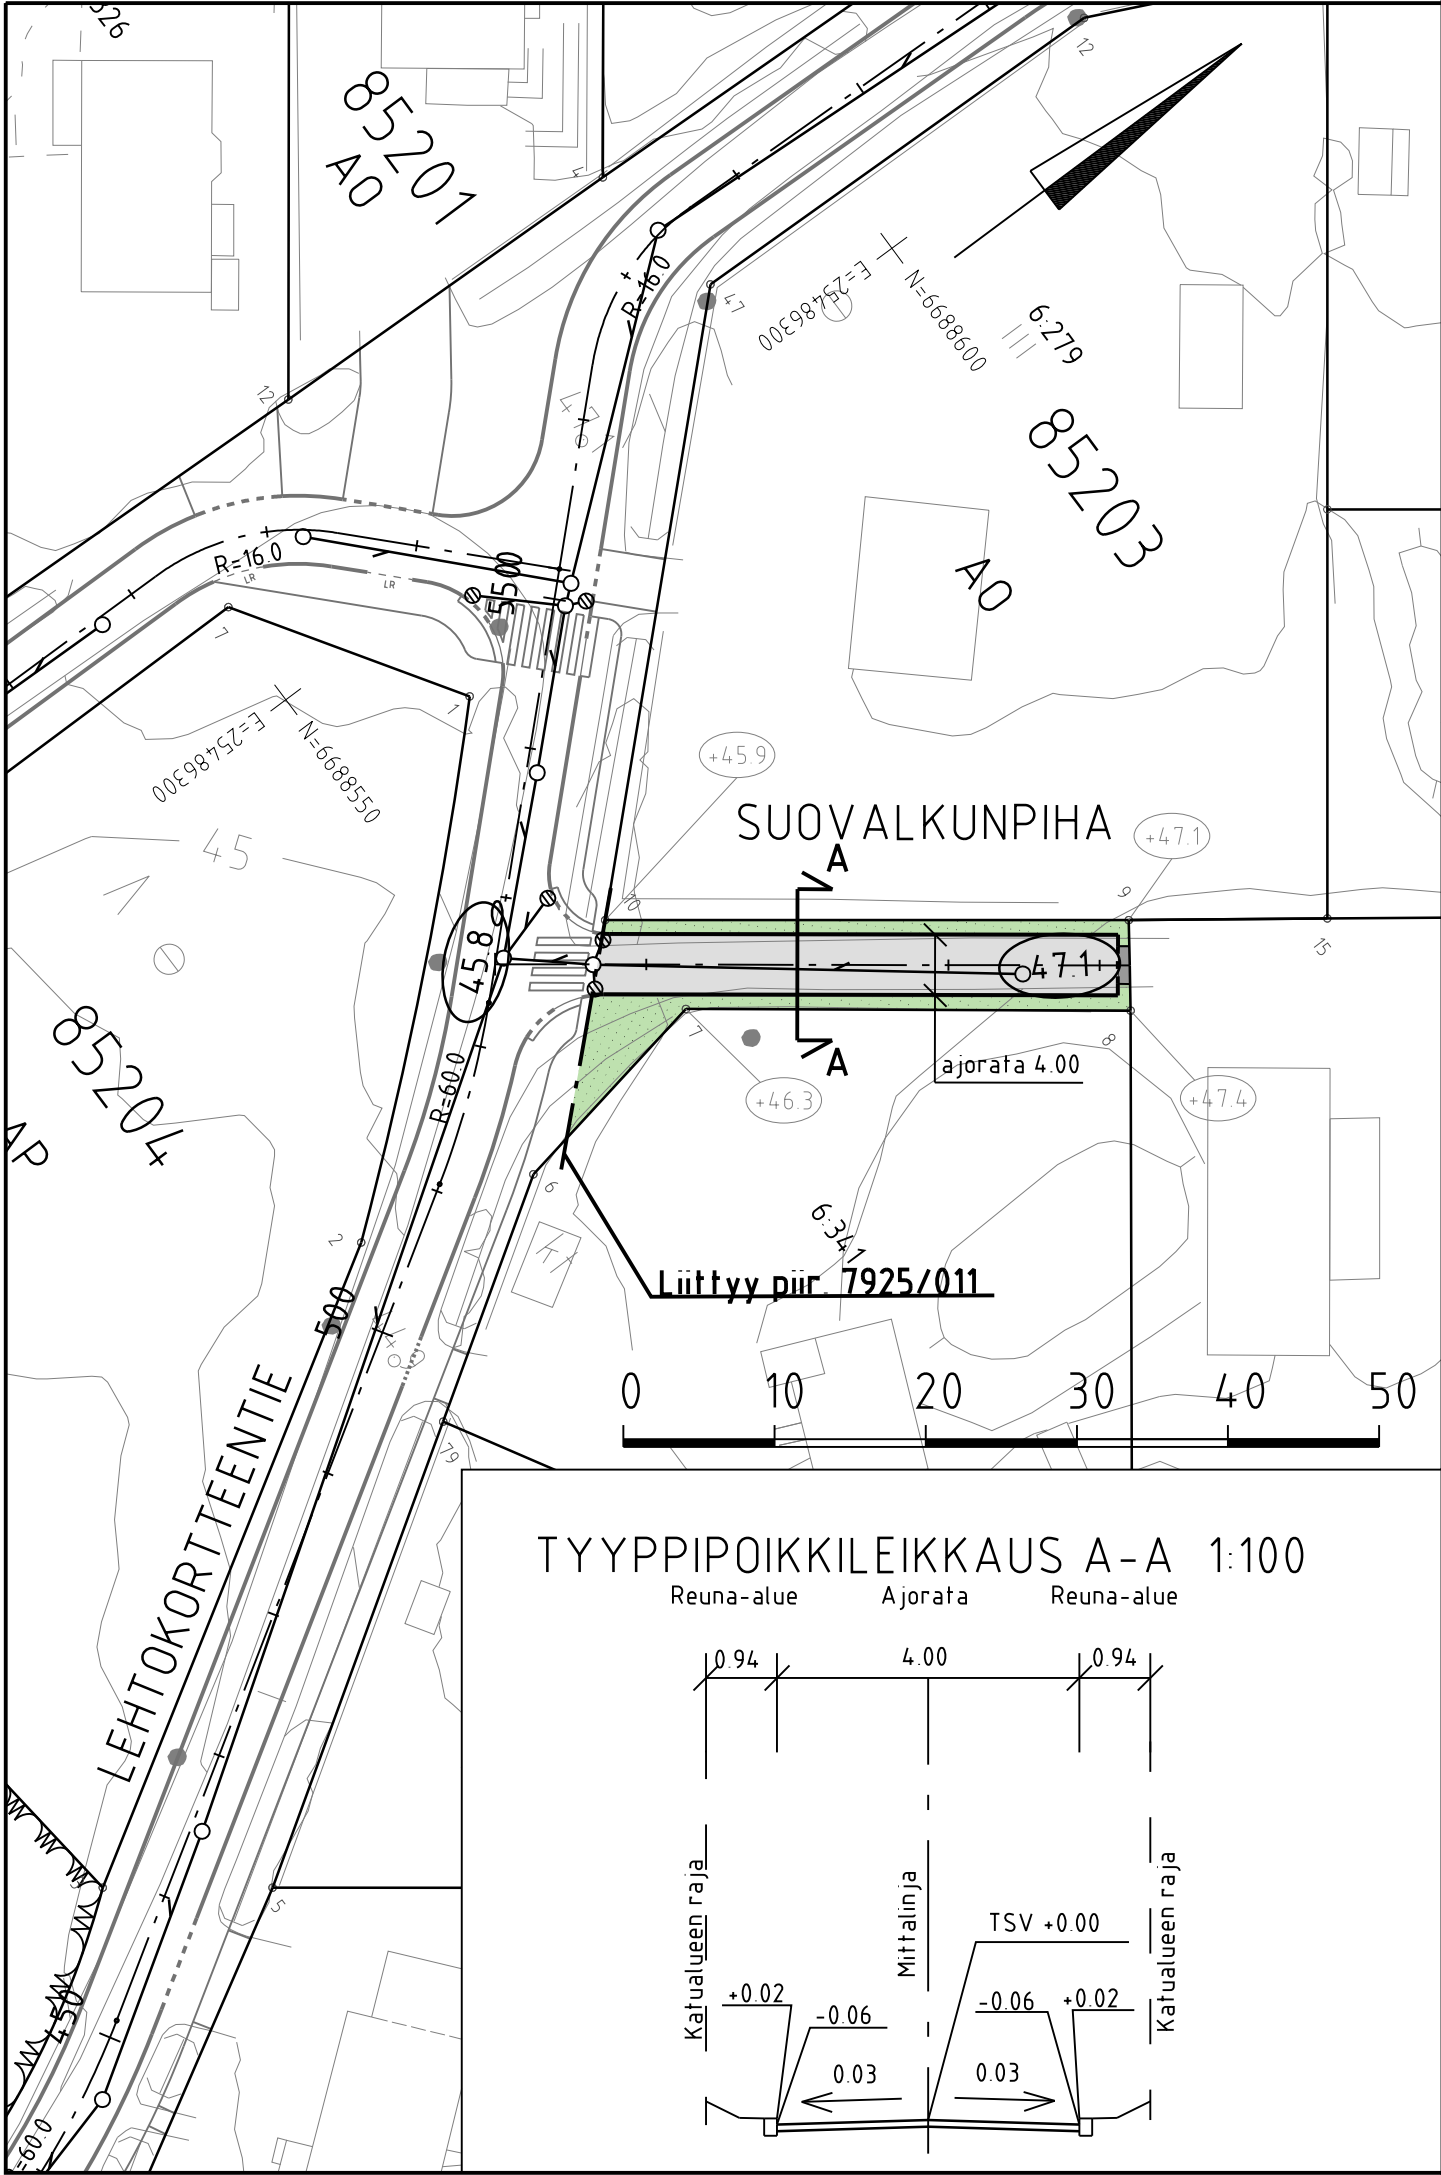

MERKINTÖJEN SELITYS



ajorata, asfaltti




viheralue




reunakivi/madallettu reunakivi




likim. nykyinen maanpinnan korkeusasema

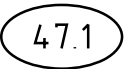


likim. suunniteltu korkeusasema

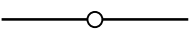


tarkastuskaivo,
suunniteltu

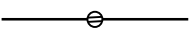

hulevesikaivo,
suunniteltu

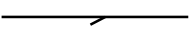

hulevesiviemäri,
suunniteltu

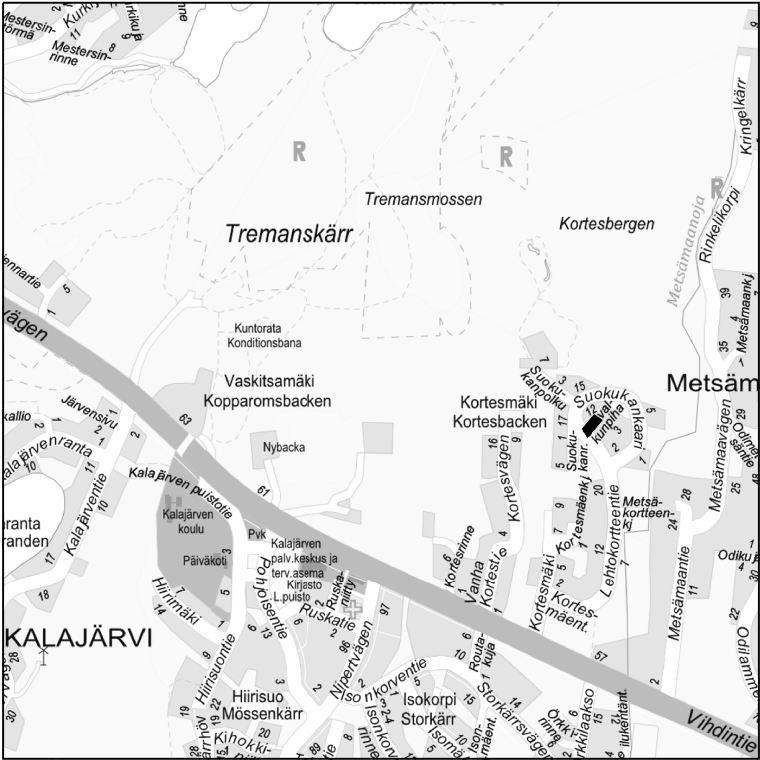

B			
A			
		ESPOON KAUPUNKI KAUPUNKITEKNIKAN KESKUS ESBO STAD STADSTEKNIKCENTRALEN	
ALUE	KAAVA KORTESMAKI (KALAJARVI II, ITÄOSA)	KAUP.OSA 85 KALAJÄRVI	PIIRI SUUNN TARK 15.4.2024 Peik Salonen HYV 15.4.2024 Heli Rautio PPK TELA 12.06.2024
NIMI	SUOVALKUNPIHA		KLENTI 08P LUTYY NRO
AIHE	KATU		PIIRI LAJI KATUSUUNNITELMA JA TYYPPIPOIKKILEIKKAUS
 HSY:n vesihuolto PL 100 00066 HSY p.1091 15611		NRO	HYV. TARK. HYV. TARK.
GT	GEOTEKNIikka - YKSIKKÖ	KONS	KONS Finmap Infra 11.4.2024
SUUNN			SUUNN Jukka Johansson
TARK			TARK Rauno Matila