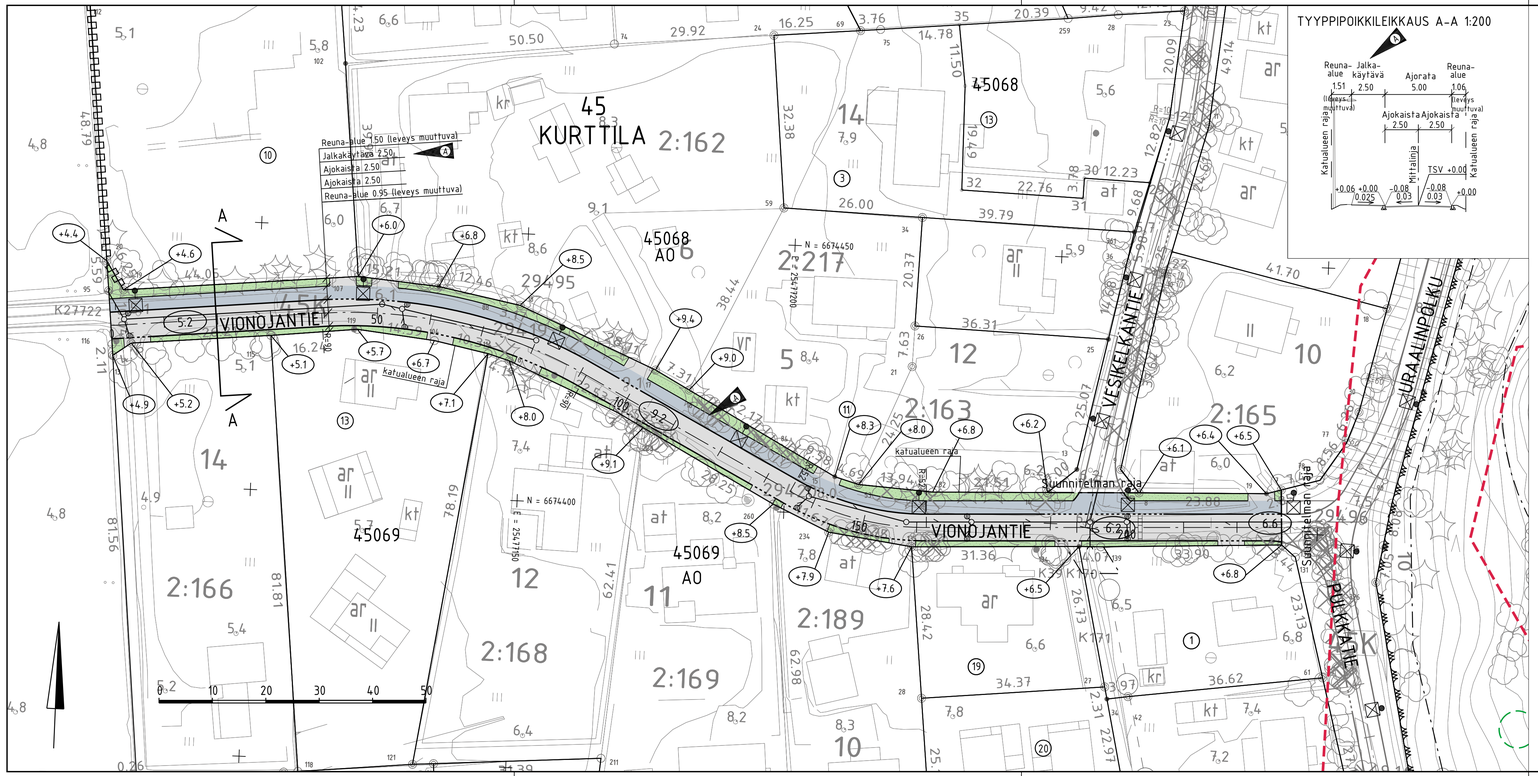

TYYPPIPOIKKILEIKKAUS A–A 1:200

MERKINTÖJEN SELITYS

- ajorata, asfaltti
- jk, asfaltti
- viheralue
- nykyinen / poistettava puu
- reunatuki / madallettu reunatuki
- hulevesiviemäri
- hulevesikaivo
- tarkastuskaivo
- 9.9 likim. suunniteltu korkeusasema
- +9.9 likim. suunniteltu maanpinnan korkeusasema
- valaisinpylväs

MUUTA HUOMIOITAVAA

- liito-orava-alue (2014 Espoon ympäristönsuojelu, Espoon liito-oravien kokonaisselvitys)
- liito-oravan kolopuu (2020 Åminne asemakaavan muutos, luontoselvitys)

Alueelta laaditaan uusi liito-oravakartoitus vuonna 2024 ennen rakennussuunnitelmavaihetta.

29.5.2024	Jalkakäytävä kavennettu.	T. Suni / Sitowise	29.5.2024 / P. Vänttinen

ESPOON KAUPUNKI / ESBO STAD
KAUPUNKITEKNIIKAN KESKUS / STADSTEKNIKCENTRALEN

ALUE	KAAVA: MULBY	KAUP.OSA: 45 KURTTILA	
NIMI	VIONOJANTIE		
AIHE	KATU		
PIIR. LAJI	KATUSUUNNITELMA JA TYYPPIPOIKKILEIKKAUS		

PIRT.: 23.4.2024 Päivi Vänttinen
SUUNN.: 23.4.2024 Heli Rauhio
HYV.: 02.05.2024
TILA: 12.06.2024
ALENT.: 22G
MITT.: -
SUTTY.: -
MKAVA: 1:500
KOORD.JÄR.: ETRS-GK25
KORKEUSJÄR.: N2000
NRO: 7940/004A

HSY:n vesihuolto
PL 100
00066 HSY
p.(09) 15611

NRO: -

GT	GEOTEKNIIKKA-YKSIKKÖ	KONS.	SITOWISE 22.4.2024
SUUNN.			Tuomas Suni
TARK.			Mikko Seppälä

REV.HYV.
REV.TARK.
HYV.
TARK.