



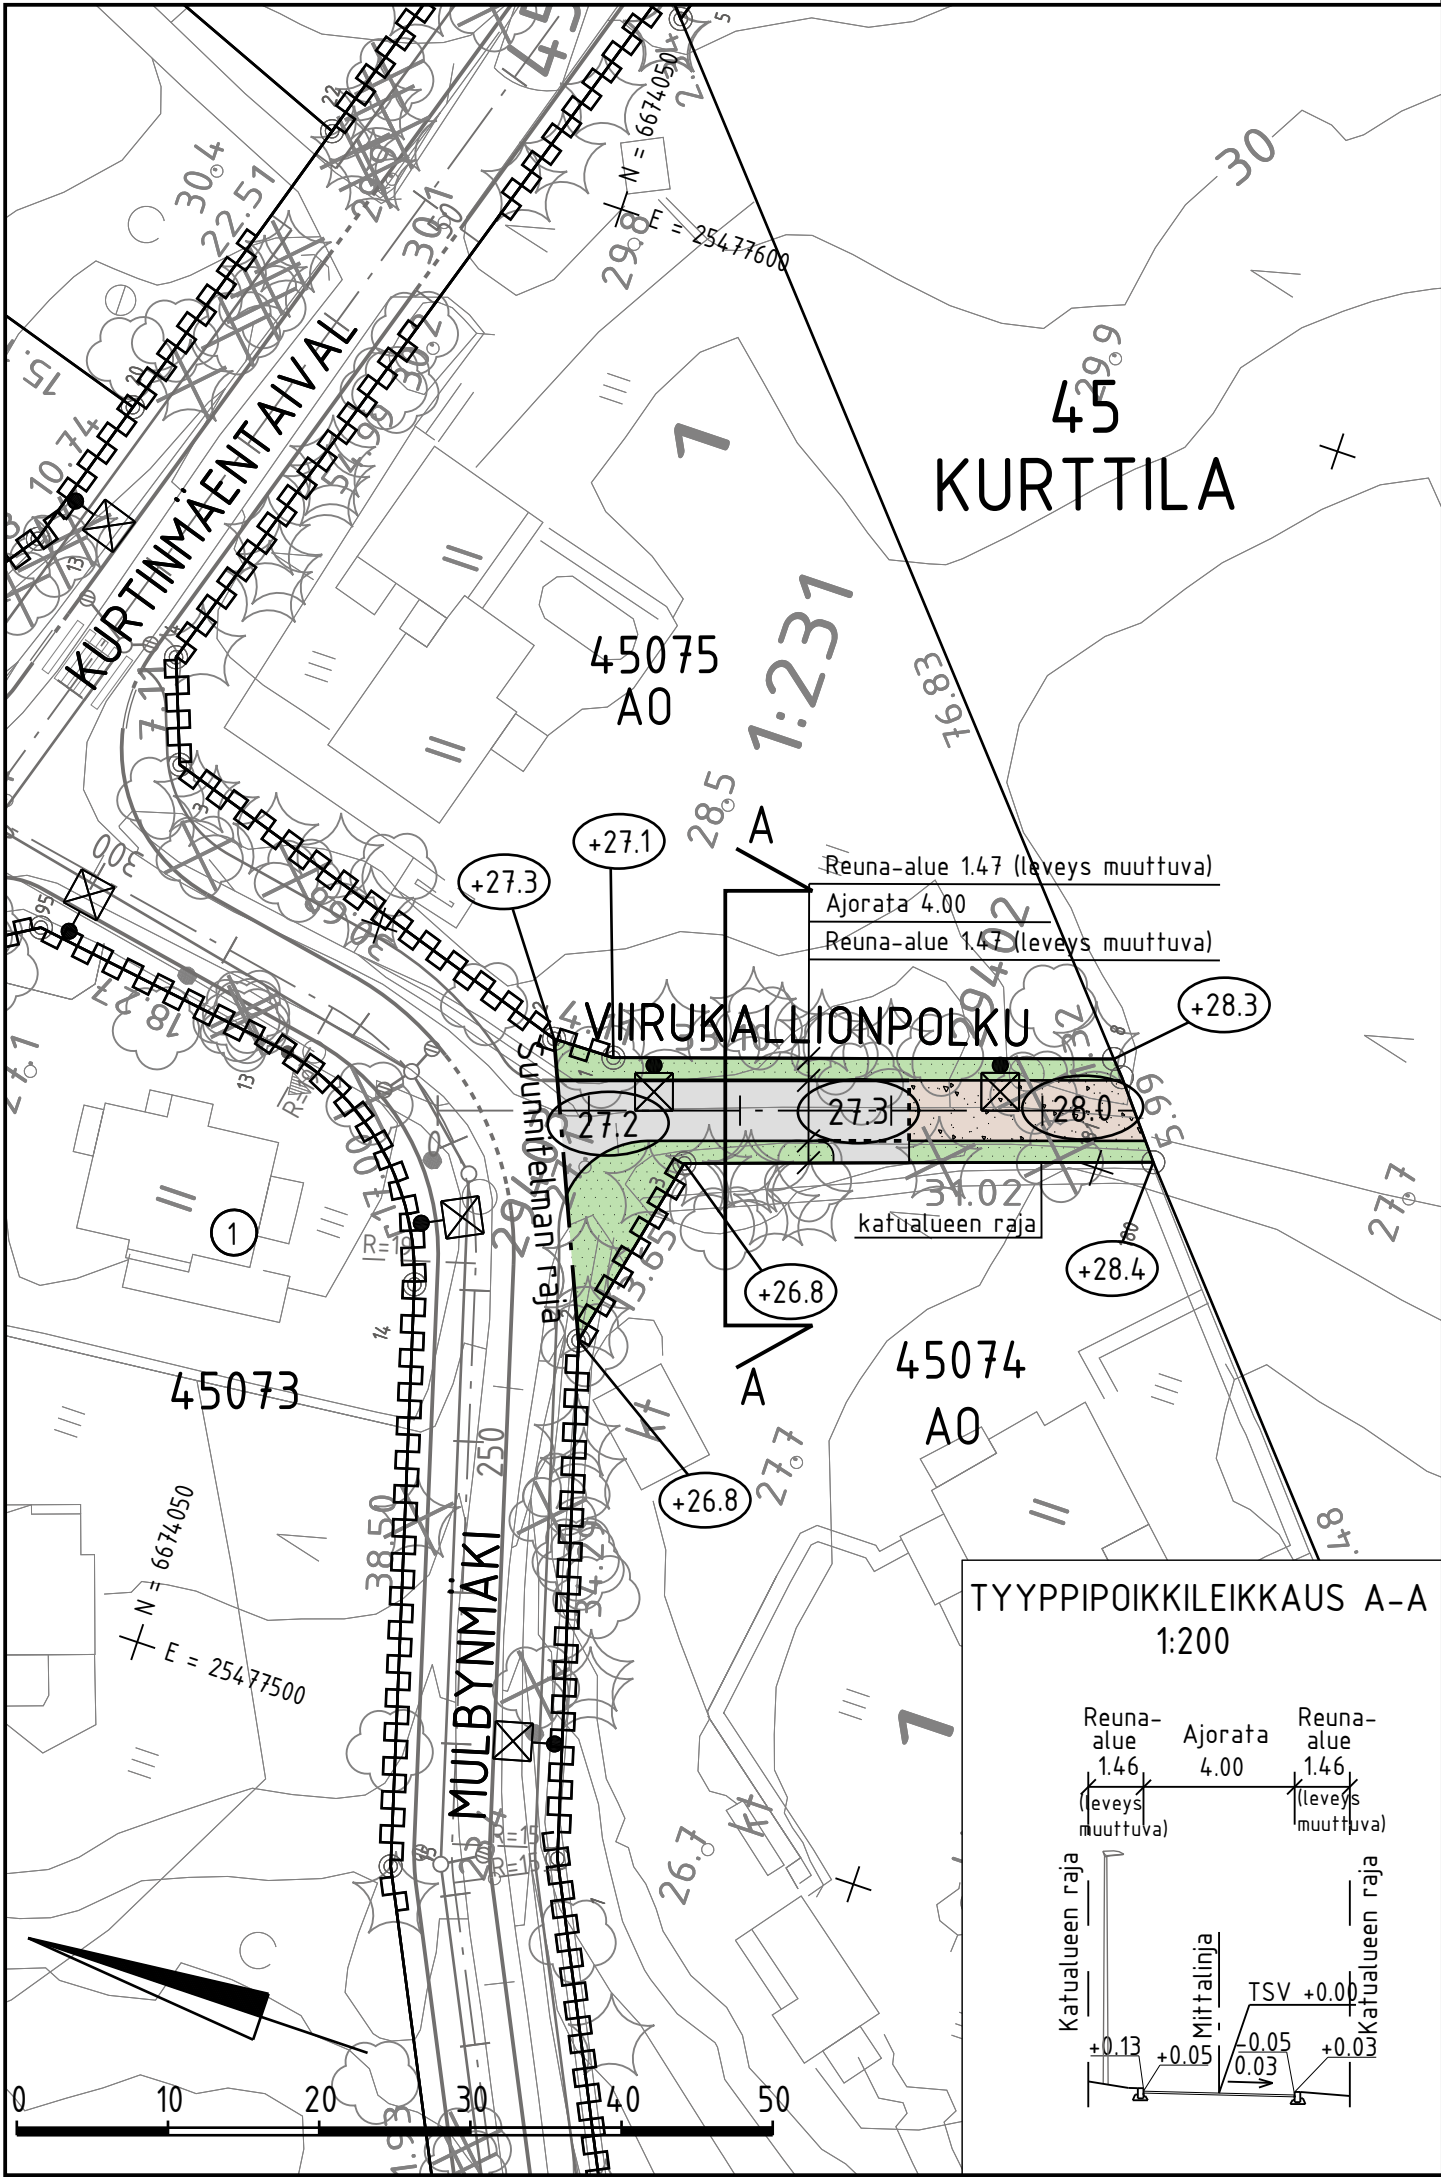

TYYPPIPOIKKILEIKKAUS A-A
1:200

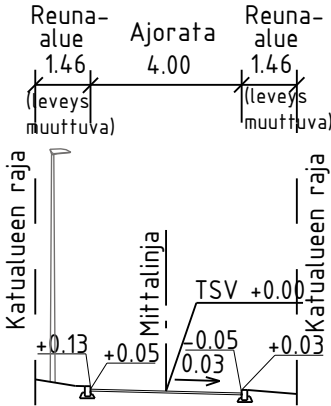

MERKINTÖJEN SELITYS

- ajorata, asfaltti
- jk+pp-tie, kivituhka
- viheralue
- reunatuki / madallettu reunatuki
- nykyinen / poistettava puu
- 9.9

likim. suunniteltu korkeusasema
- +9.9

likim. suunniteltu maanpinnan korkeusasema
- valaisinpylväs



C	M	S	T/H
B	M	S	T/H
A	M	S	T/H
	ESPOON KAUPUNKI KAUPUNKITEKNIKAN KESKUS		ESBO STAD STADSTEKNIKCENTRALEN
ALUE	ÄMINNE		45 KURTILLA
NIMI	VIIRUKALLIONPOLKU		
AIHE	KATU		
PIIR. LAJI	KATUSUUNNITELMA JA TYYPPIPOIKKILEIKKAUS		
	HSY:n vesihuolto PL 100 00066 HSY p.109) 15611	NRO	REV.HYV. REV.TARK. HYV. TARK.
GT	GEOTEKNIKA-YKSIKKÖ	KONS.	KONS. SITOWISE 22.4.2024
SUUNN.			SUUNN. Tuomas Suni
TARK.			TARK. Mikko Seppälä