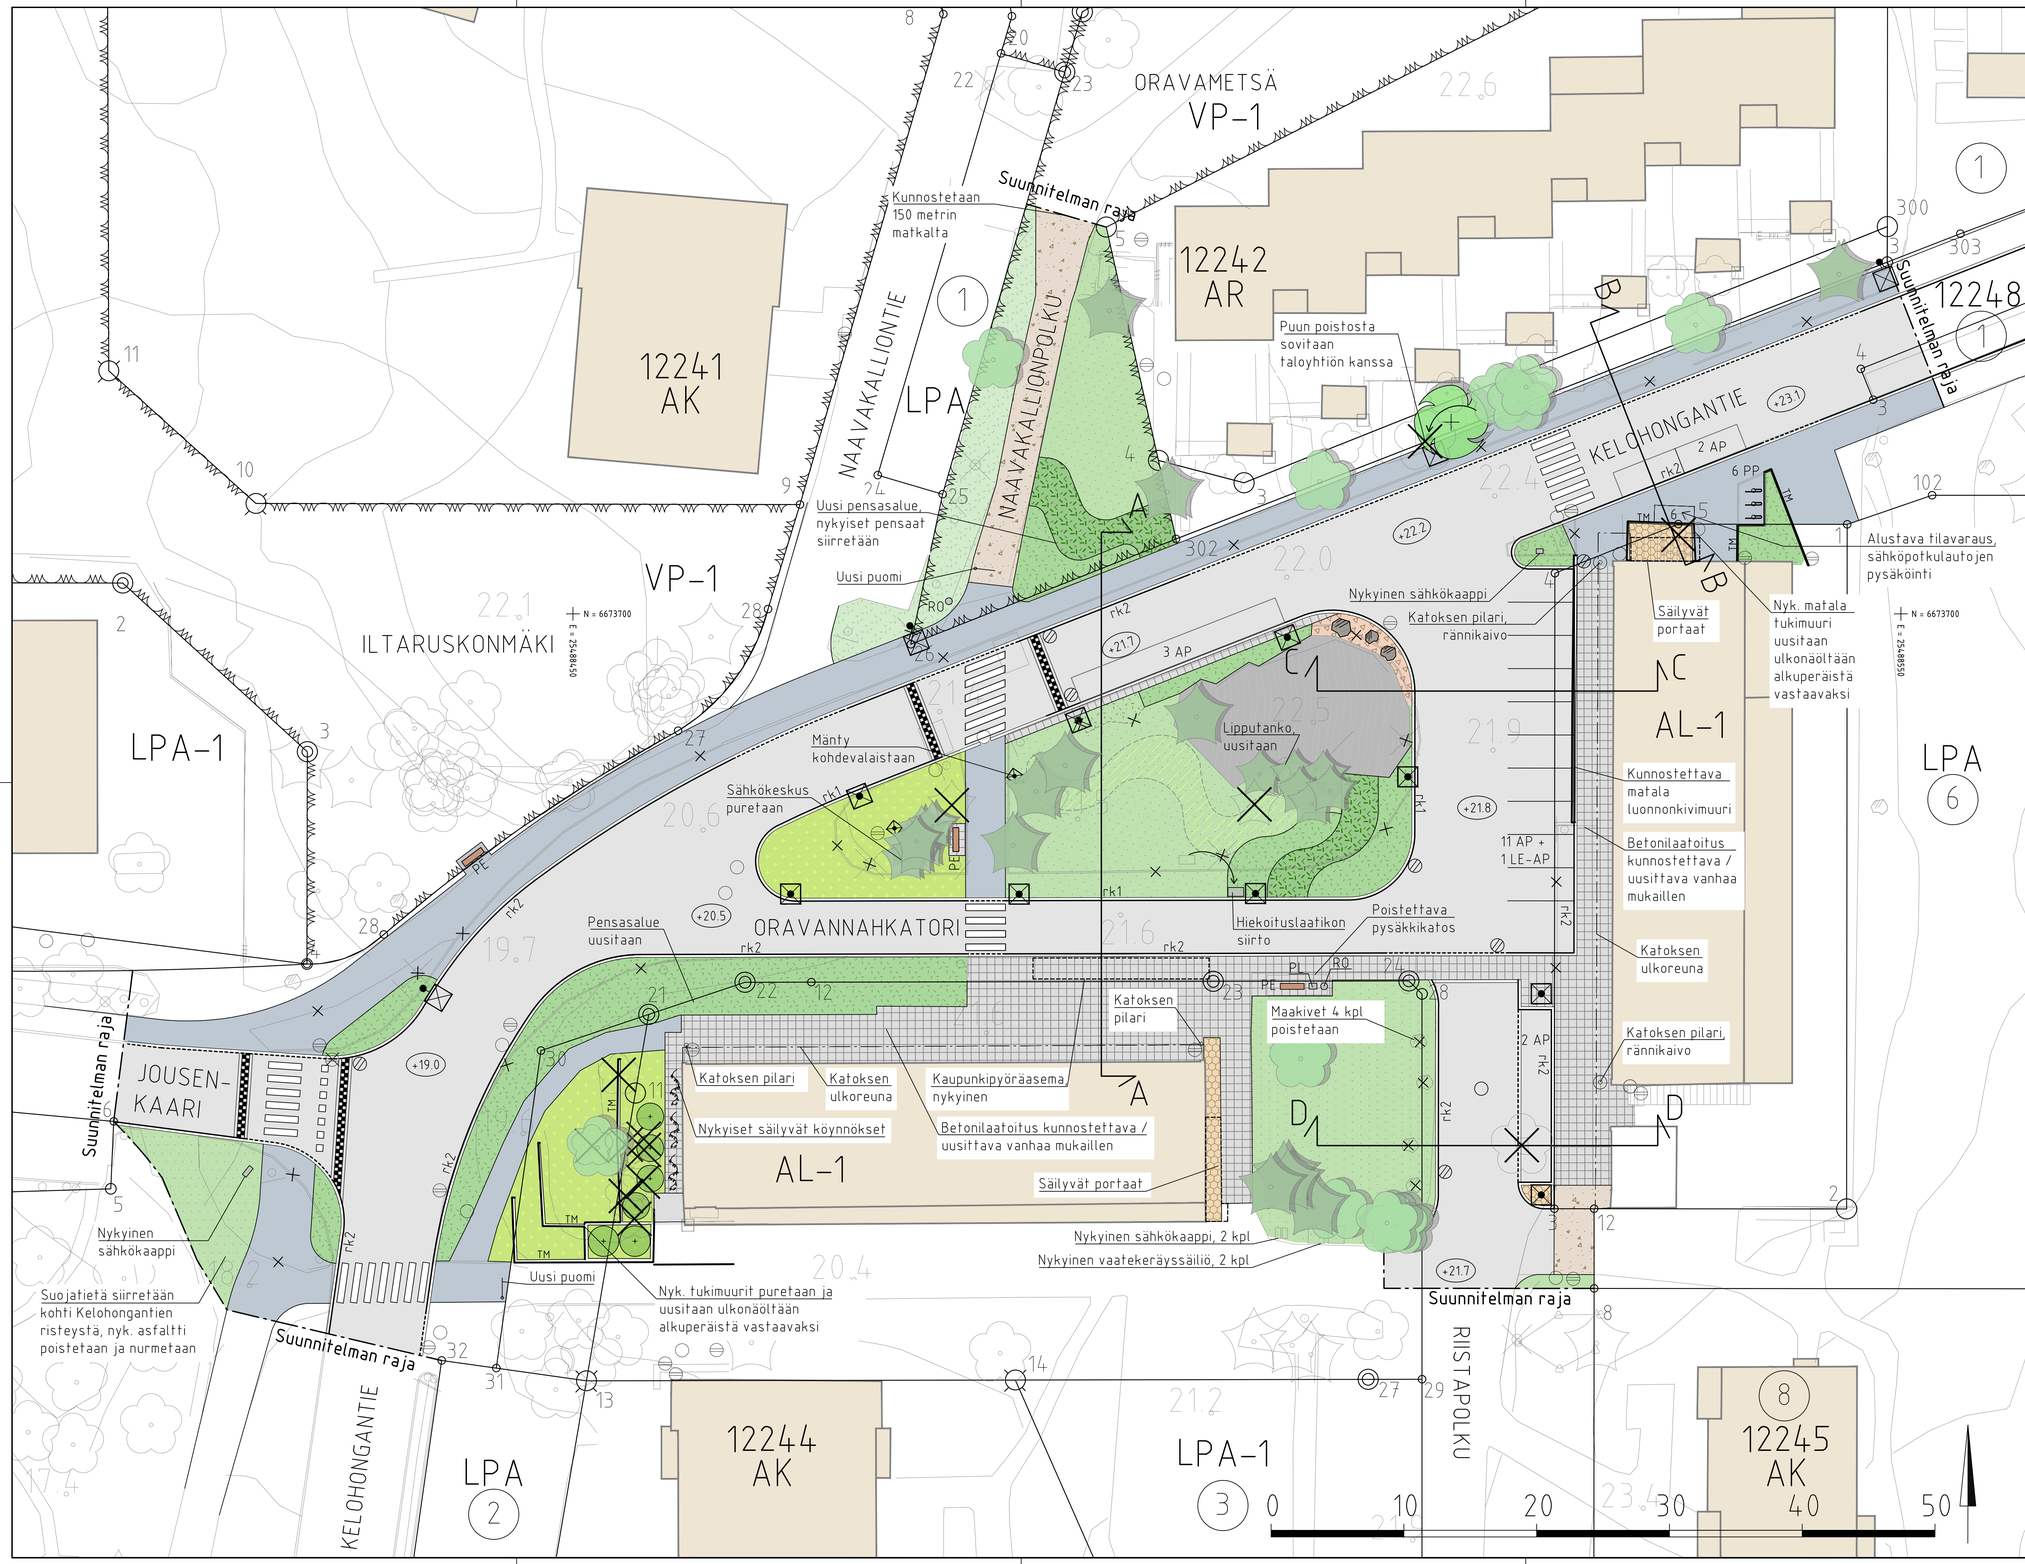

PIIRUSTUSMERKINNÄT

- suunnittelualueen raja
- asfaltti, ajorata / jk, uusitaan
- betonilaatta, harmaa, uusi/kunnostettava
- kenttäkiveys
- sora
- kivituhka
- avokallio ja säilytettävä kivikkokasvillisuus
- nurmi, kunnostettava
- säilytettävä lehtipensas
- istutettava lehtipensas / havupensas
- perennaistutus
- sipulikukkaistutus
- poistettava vieraslajiesiintymä (kurtturuusu)
- rk1 rk2 reunatuki, graniittia, rk 1 kapea, rk 2 leveä
- reunatuki, madallettu / upotettu, graniittia
- TM tukimuuri, betonia, kunnostettava
- korotetun alueen viiste
- nykyinen havupuu / lehtipuu
- nykyinen havupensas
- poistettava lehtipuu tai yksittäispensas
- istutettava lehtipuu
- istutettava yksittäispensas
- nykyinen säilyvä köynnös
- maakivi
- PE penkki
- polkupyörätelineet, runkolukitus
- PL postin laatikko
- RO roska-astia
- valaisin, nykyinen/ poistettava valaisin
- kohdevalaisin / valaisin, uusi
- kaivo, nykyinen
- kaivo, uusi
- +19.0 korkopiste

1:10 000

LUONNOS 11.11.2024

ESPOON KAUPUNKI KAUPUNKITEKNIIKAN KESKUS	ESBO STAD STADSTEKNIKCENTRALEN		PIIRT.
			SUUNN.
			TARK.
ALUE	KAAVA LÄNSIKORKEE	KAUP.OSA 12 TAPIOLA	HYV.
			KTK.
			TILA
NIMI	ORAVANNAHKATORIN PERUSPARANNUKSEN TARKENNETTU YLEISSUUNNITELMA		ASIAKT. / NRO
			LUST.YV.
AIHE	KATU/YMPÄRISTÖ		MITTAKAVA 1:200 / KOORD.JÄRJ. ETRS-GK25
PIIR. LAJI	ASEMAPIIRUSTUS		KORKEUSJÄRJ. N2000 / NRO 7991/001

HSY:n vesihuolto PL 100 00066 HSY p.(09) 15611	NRO -	HYV.	
		TARK.	
		HYV.	
		TARK.	
GT GEOTEKNIIKKA-YHTIÖKOI	KOINE	KOINE WSP Finland Oy x.x.2024	
SUUNN.		SUUNN.	
TARK.		TARK.	