




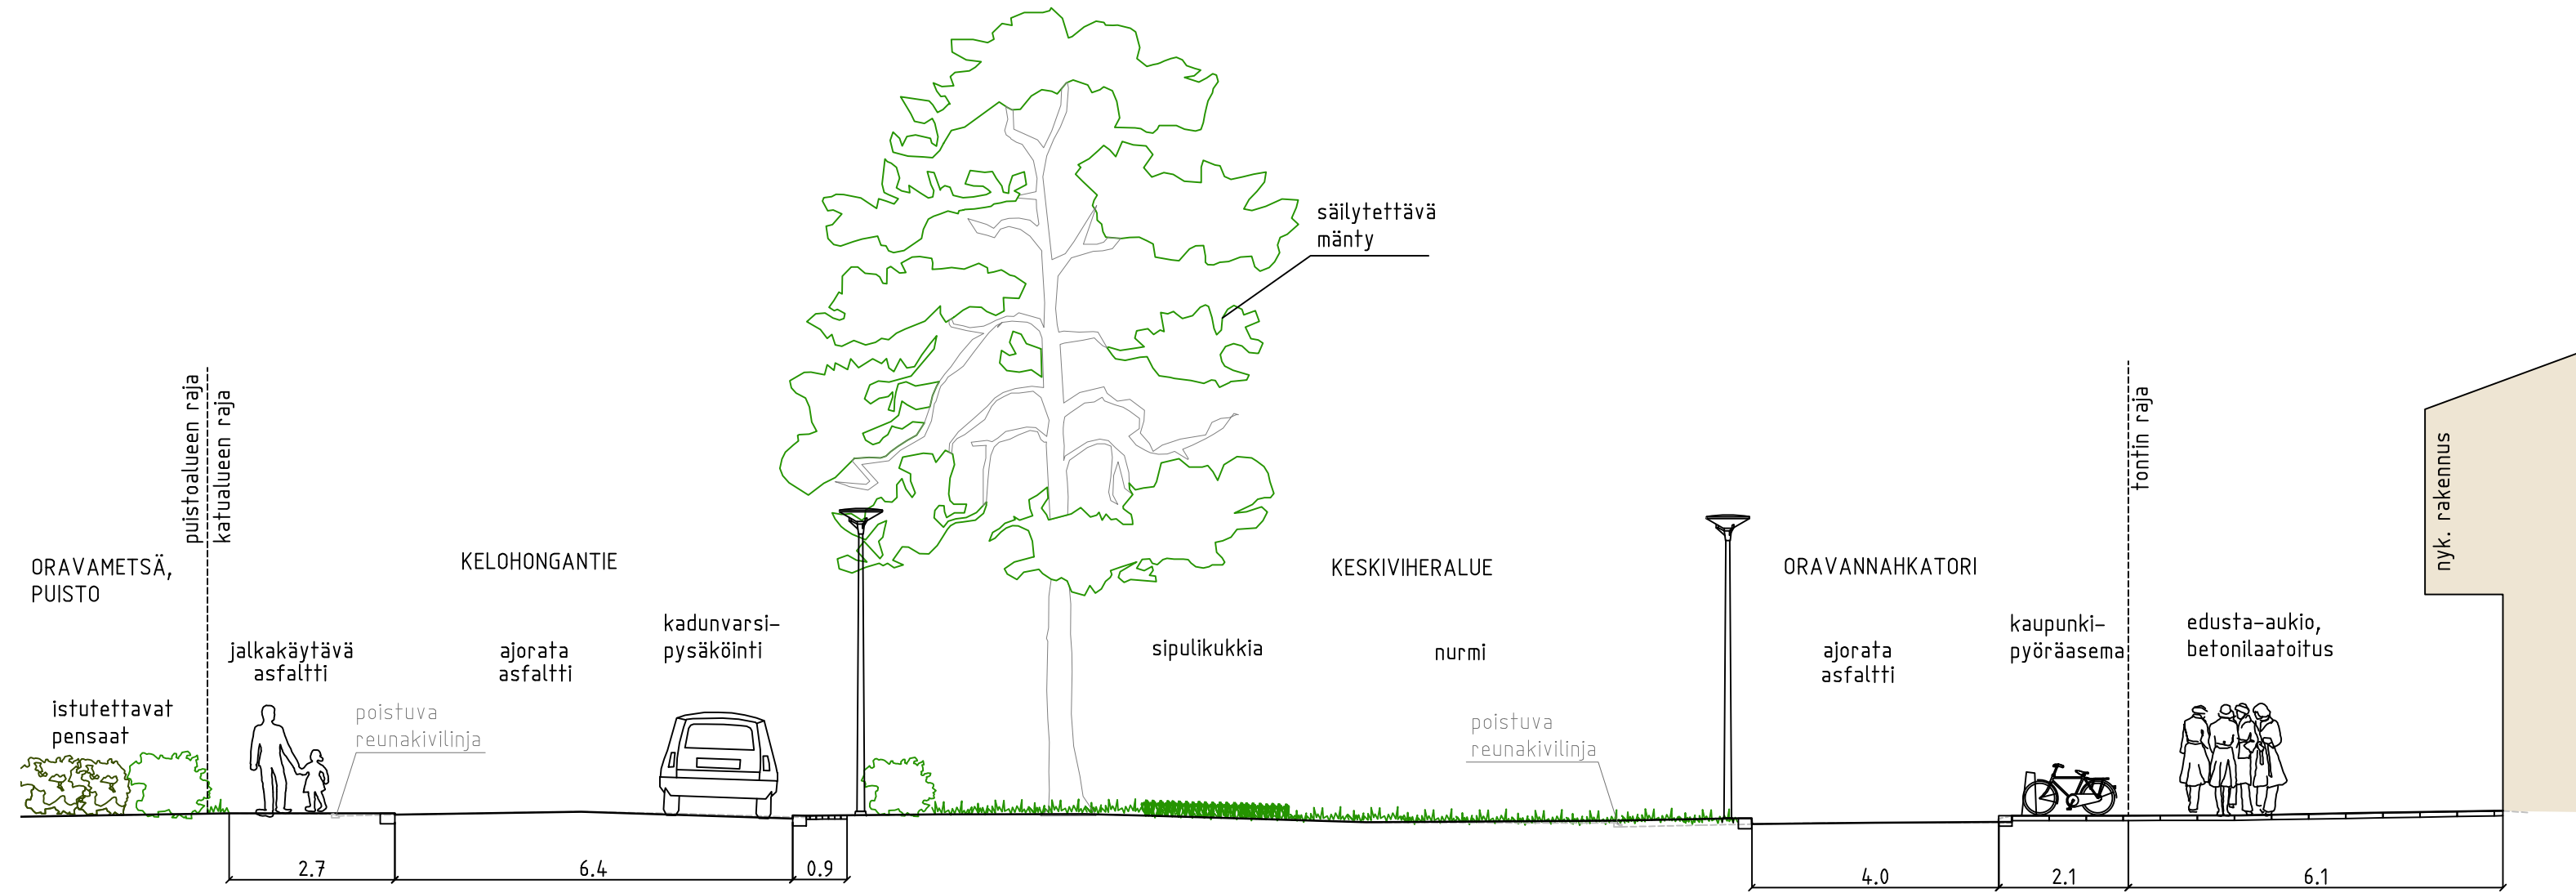


LEIKKAUS A –A 1:100, Kelohongantie – Oravannahkatori

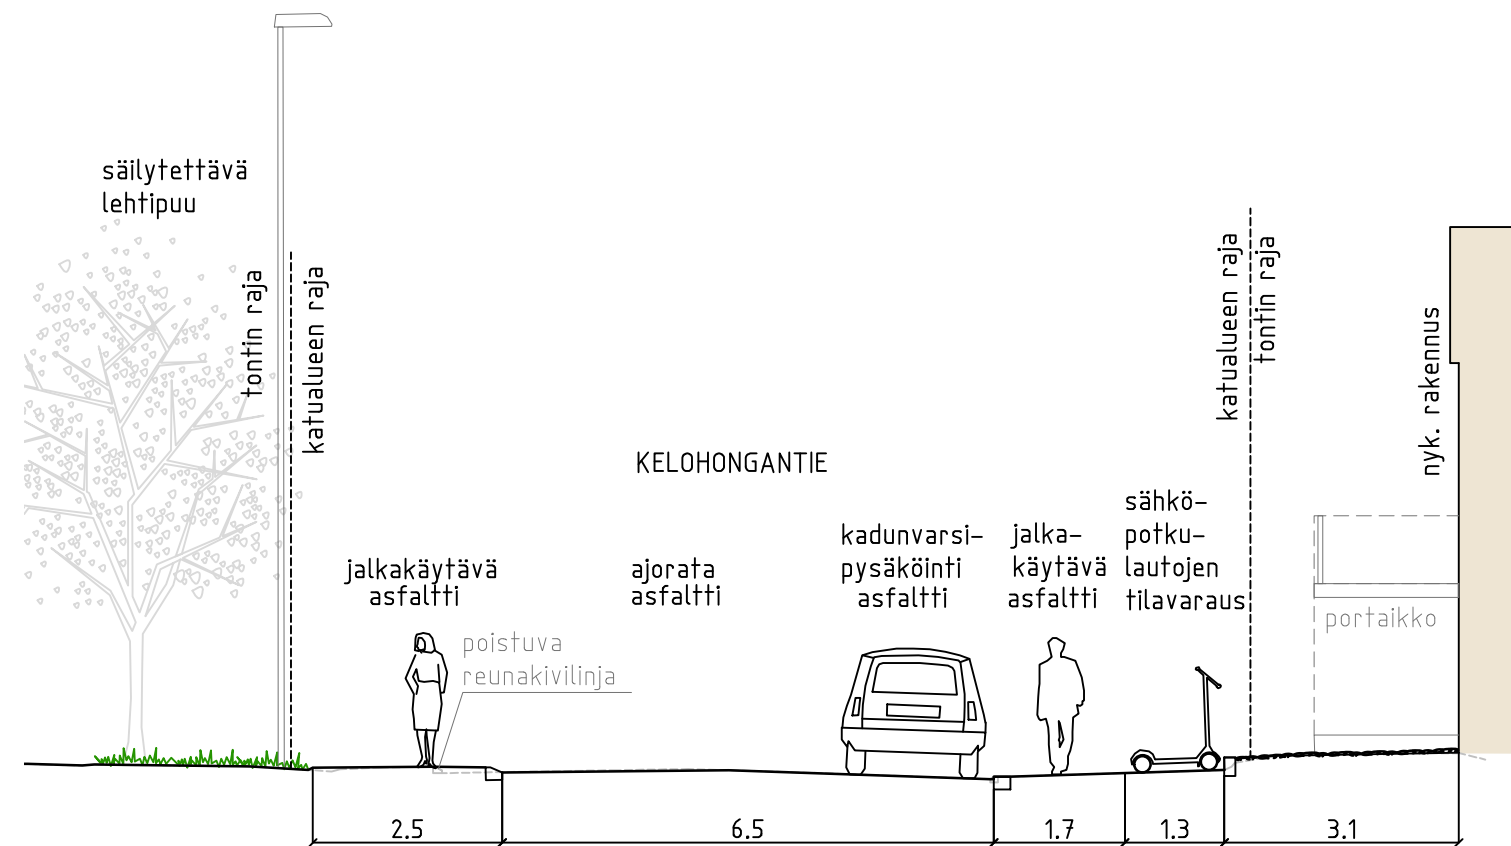


LEIKKAUS B – B 1:100, Kelohongantie

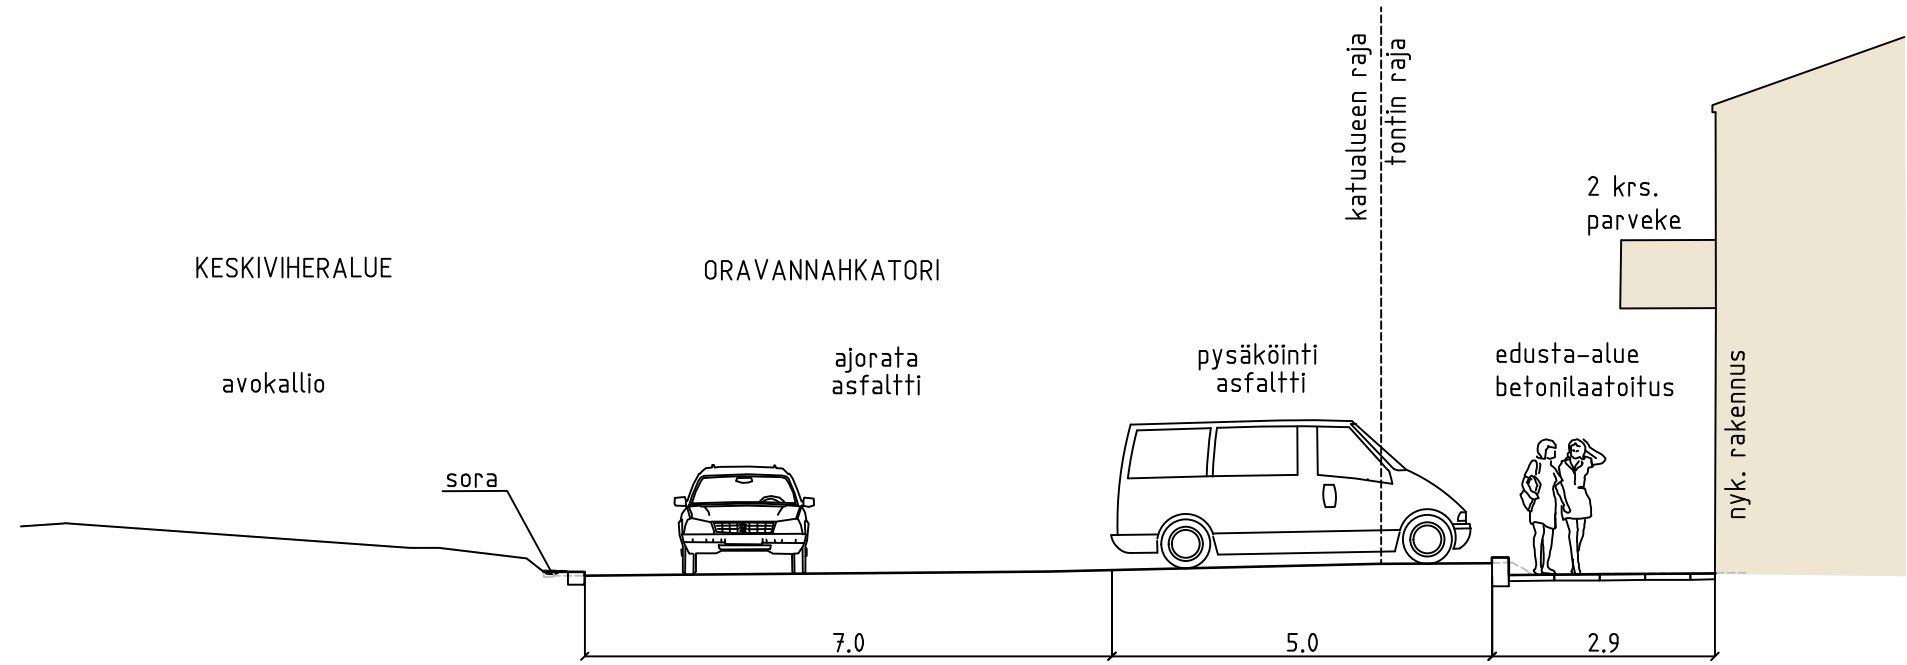

LEIKKAUS C – C 1:100, Oravannahkatori

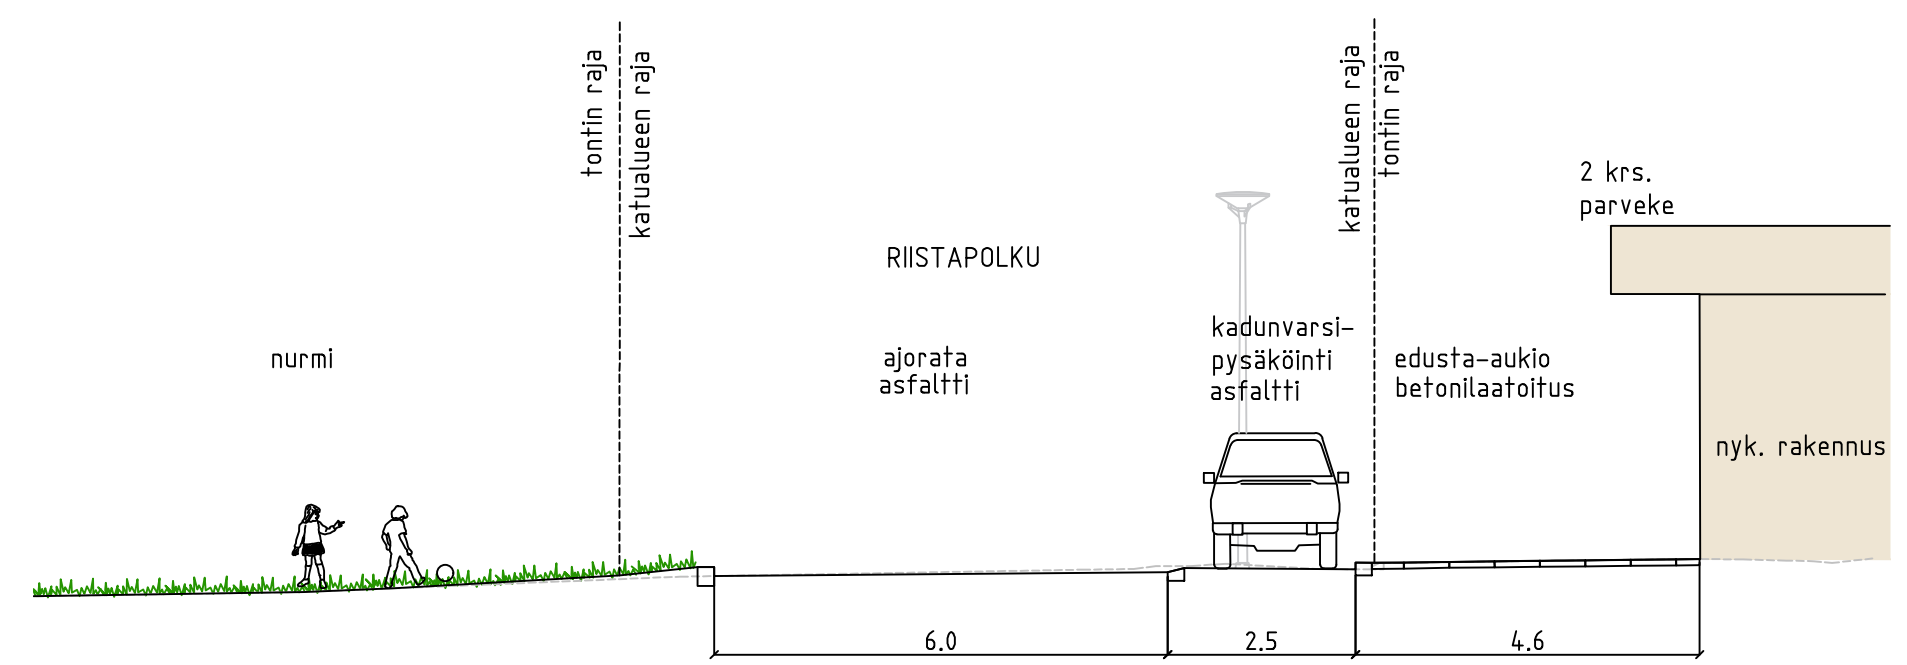

LEIKKAUS D – D 1:100, Riistapolku

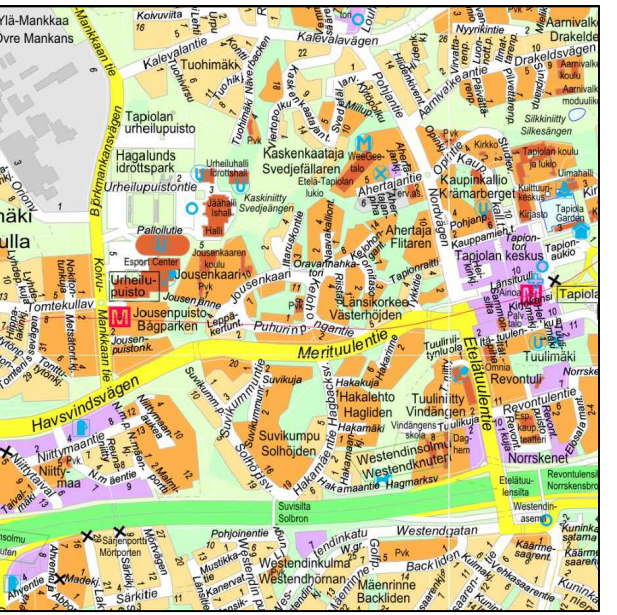

1:10 000

LUONNOS 11.11.2024

	ESPOON KAUPUNKI KAUPUNKITEKNIKAN KESKUS		ESBO STAD STADSTEKNIKCENTRALEN		PIIRT.
	ALUE		KAUP.OSA		SUUNN.
NIMI	LÄNSIKORKEE		12 TAPIOLA		TARK.
	AIHE		ORAVANNAHKATORIN PERUSPARANNUKSEN TARKENNETTU YLEISSUUNNITELMA		HYV.
PIIR. LAJI	TYYPPIPOIKKILEIKKAUKSET		7991/002		PPK
	HSY:n vesihuolto PL 100 00066 HSY p.(09) 15611		NRO		TELA
GT		GEOTEKNIIKKA- YKSKKÖ		KONS.	
SUUNN.		TARK.		KONS.	
TARK.		TARK.		KONS.	