
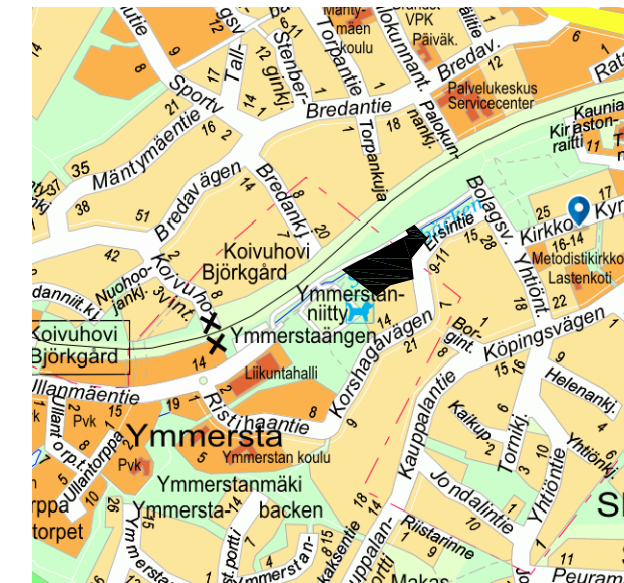
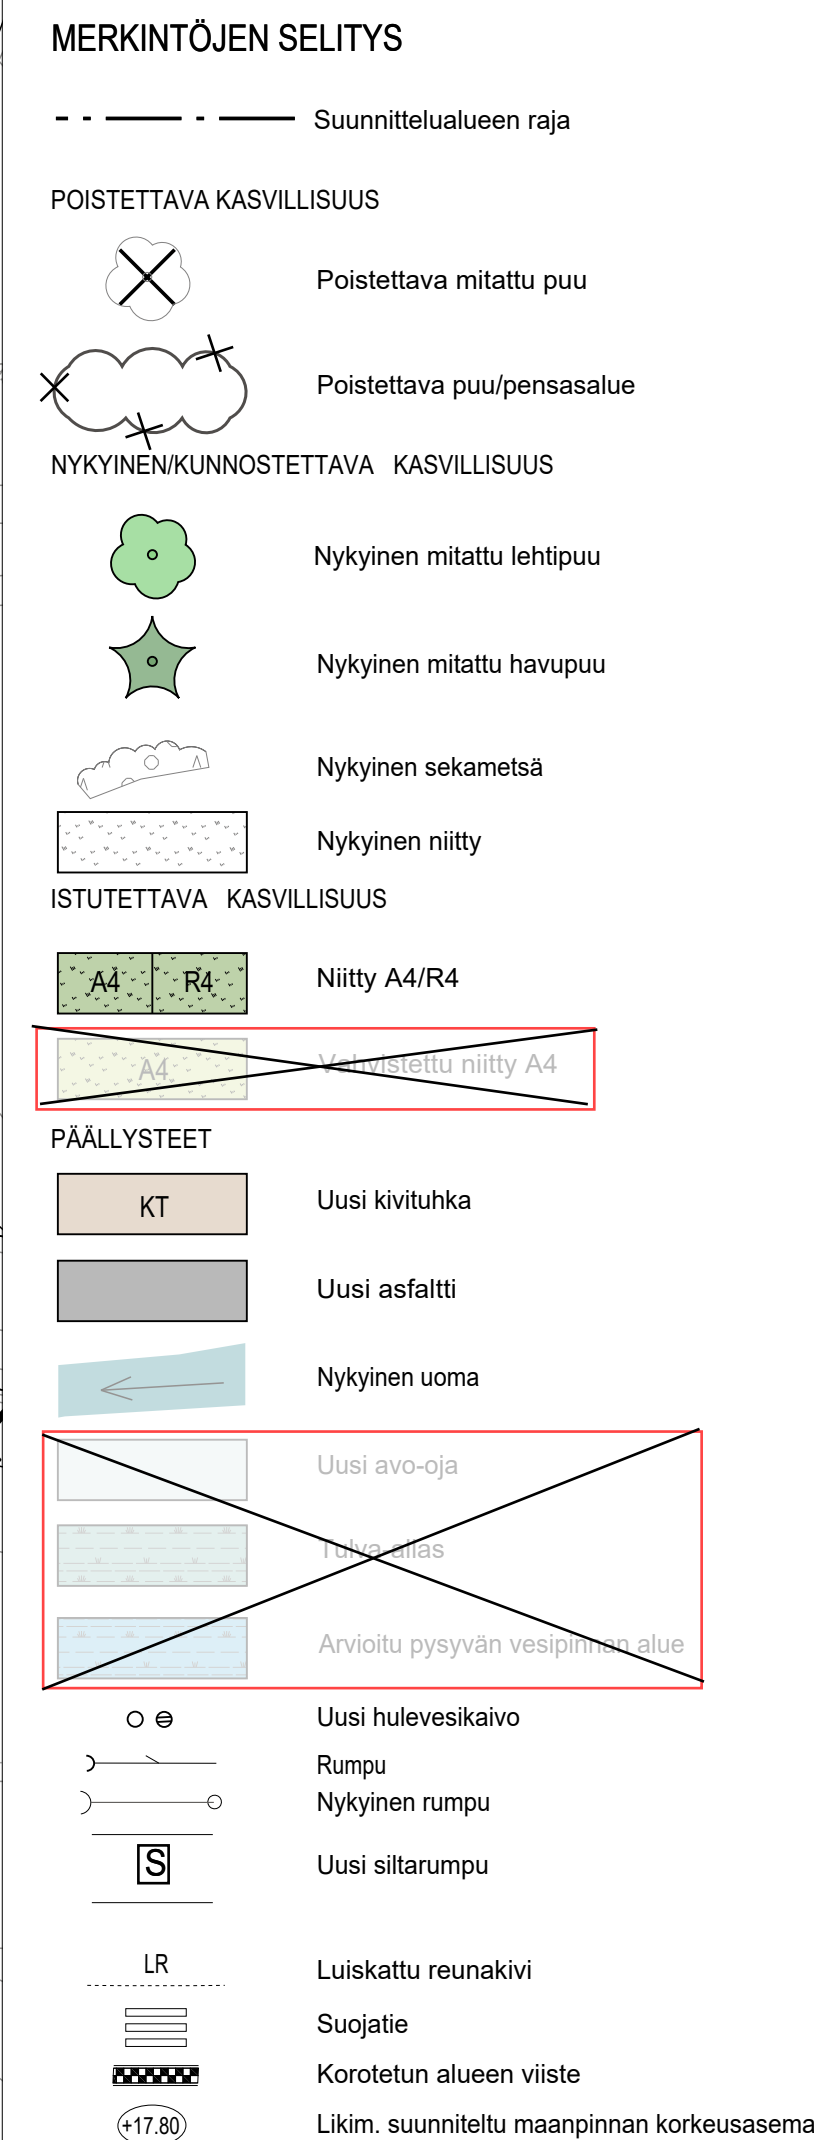


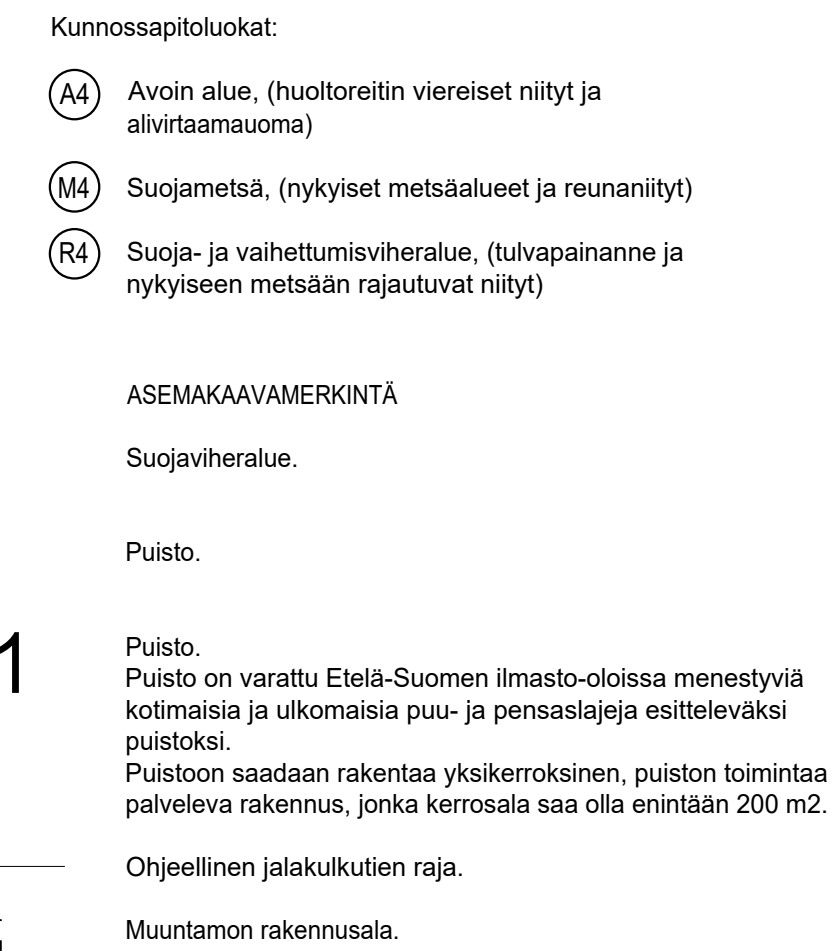

LUONNOS 28.6.2024

	KAUNIAISTEN KAUPUNKI YHDYSKUNTATOIMI KUNTATEKNIikka	GRANKULLA STAD SAMHÄLLSTEKNIK KOMMUNTEKNIK	PUHEV. SUUNN. TARK. HYV. TPK. TELA
ALUE	KAAVA Ak 126	KALUP.OSA 2.	HYV. TARK. TELA
	ESPOON KAUPUNKI KAUPUNKITEKNIKAN KESKUS	ESBO STAD STADSTEKNIKKENTRALEN	PUHEV. SUUNN. TARK. HYV. TPK. TELA
ALUE	KAAVA YMMERSTA	KALUP.OSA 55. SEPÄNKYLÄ	HYV. TARK. TELA
NIMI	PAUL OLSSONIN PUISTO (KOILLISOSA) JA THURMANINPUISTO (LOUNAISOSA) SKVATTERBÄCKENIIN LIITYVÄ TULVA-ALLAS		PUHEV. SUUNN. TARK. HYV. TPK. TELA
AIHE	PUISTO		PUHEV. SUUNN. TARK. HYV. TPK. TELA
PIIR. LAJI	PUISTOSUUNNITELMA JA POIKKILEIKKAUS		PUHEV. SUUNN. TARK. HYV. TPK. TELA
	HSY:n vesihuolto PL 100 00066 HSY p.(09) 15611	NRO *	PUHEV. SUUNN. TARK. HYV. TPK. TELA
GT	GEOTEKNIikka- YSIKÖ	NRO	PUHEV. SUUNN. TARK. HYV. TPK. TELA
SUUNN.	SUUNN.	SUUNN.	PUHEV. SUUNN. TARK. HYV. TPK. TELA
TARK.	TARK.	TARK.	PUHEV. SUUNN. TARK. HYV. TPK. TELA