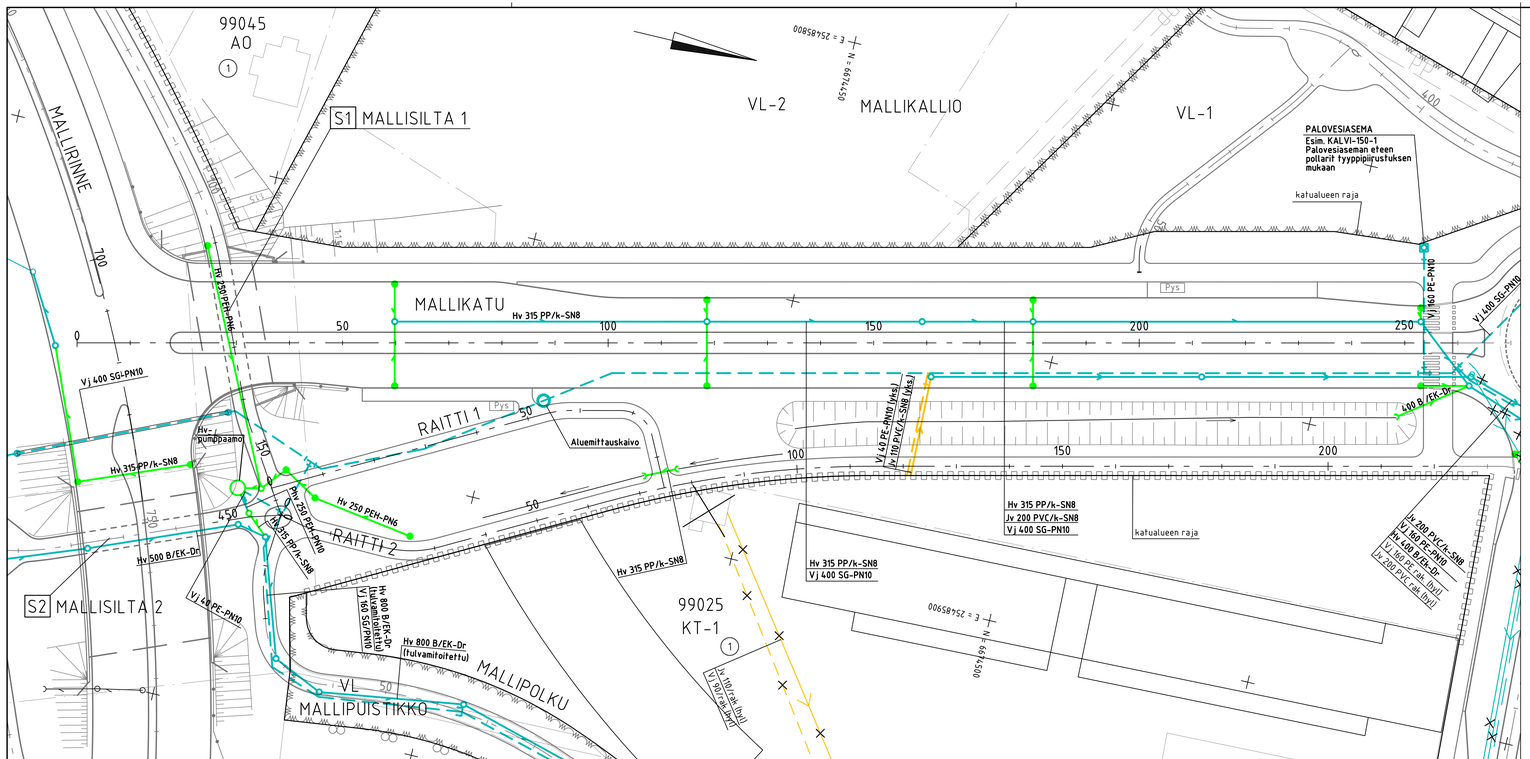

MERKINTÖJEN SELITYS

Suunniteltu vh-linja

hv	phv	jv	pjv	vj	pumppaamo	Omistaja
						HSY
						Kake
						yksityinen / valtio

Nykyinen vh-linja

hv	phv	jv	pjv	vj	pumppaamo	Omistaja
						HSY
						Kake
						yksityinen / valtio
						omistaja ei tiedossa

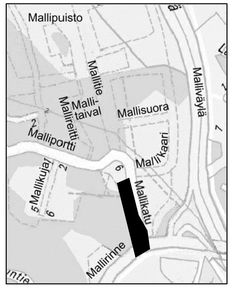

C			T/N
B			T/N
A			T/N

ESPOON KAUPUNKI / **ESBO STAD**
KAUPUNKITEKNIIKAN KESKUS / **STADSTEKNIKCENTRALEN**

ALUE	KAAVA: **KAAVA-ALUE II**	KAUP.OSA: 99 ESPOONKYLÄ
NIMI	MALLIKATU, VH-OMISTAJAT	
AIHE	VESIHUOLTO	
PIIR. LAJI	ASEMAPIIRUSTUS	

PIIRT.
SUUNN.
TARK. 2.1.2017 Taina Tarkastaja
HYV. 2.1.2017 Heli Hyväksyjä
JPN.
TILA
ALENT. XXX
MRO
LYTYVY
MKAAVA 1:500
KOORD.JÄR. ETRS-GK25
KORKEUSJÄRJ. N2000
NRO 6034/303

HSY:n vesihuolto
PL 100
00066 HSY
p.0191 15411

NRO 40136/6

REV.HYV.		
REV.TARK.		
HYV.	5.1.2017	Veera Venttiili
TARK.	5.1.2017	Veikko Vetehinen

GT GEOTEKNIIKKA-YKSIKKÖ
KONS.
KONS. RAMBOLL 1.1.2017
SUUNN. Sulo Suunnittelija
TARK. Kosti Konsultti