


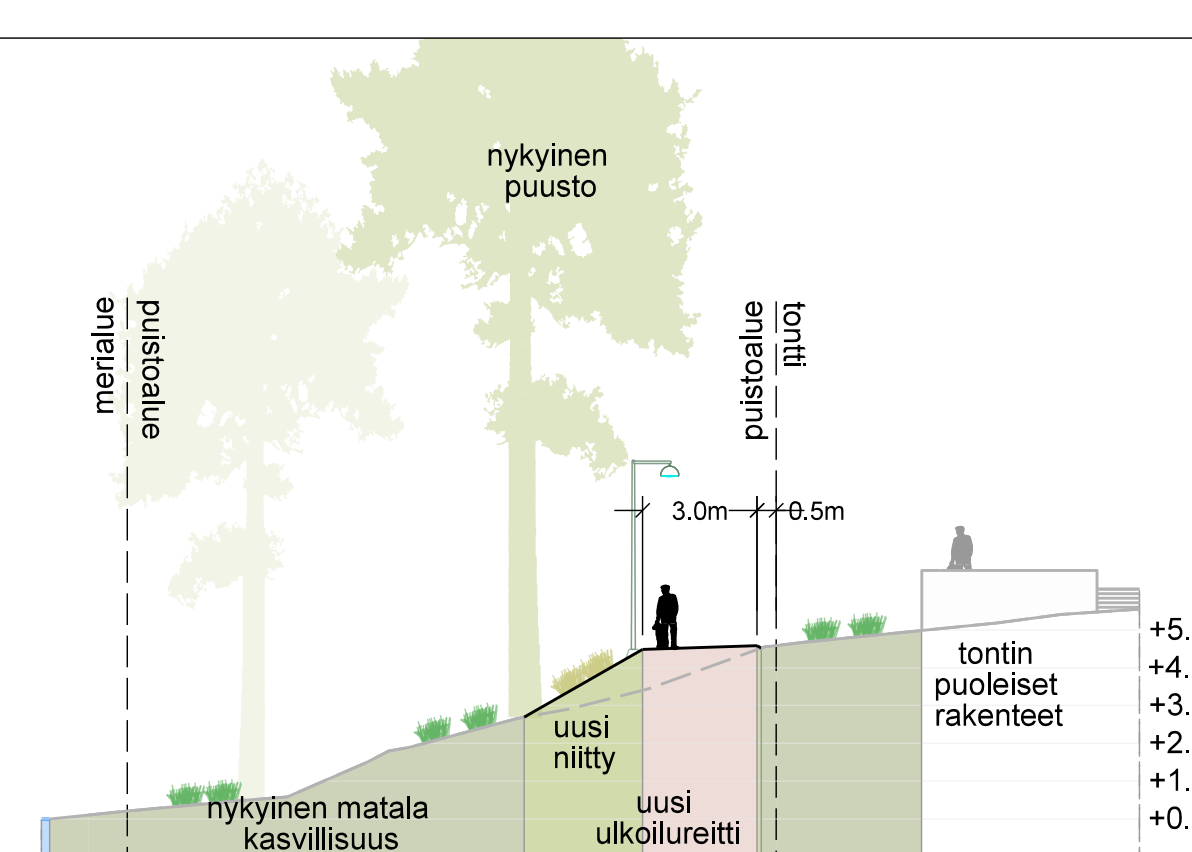
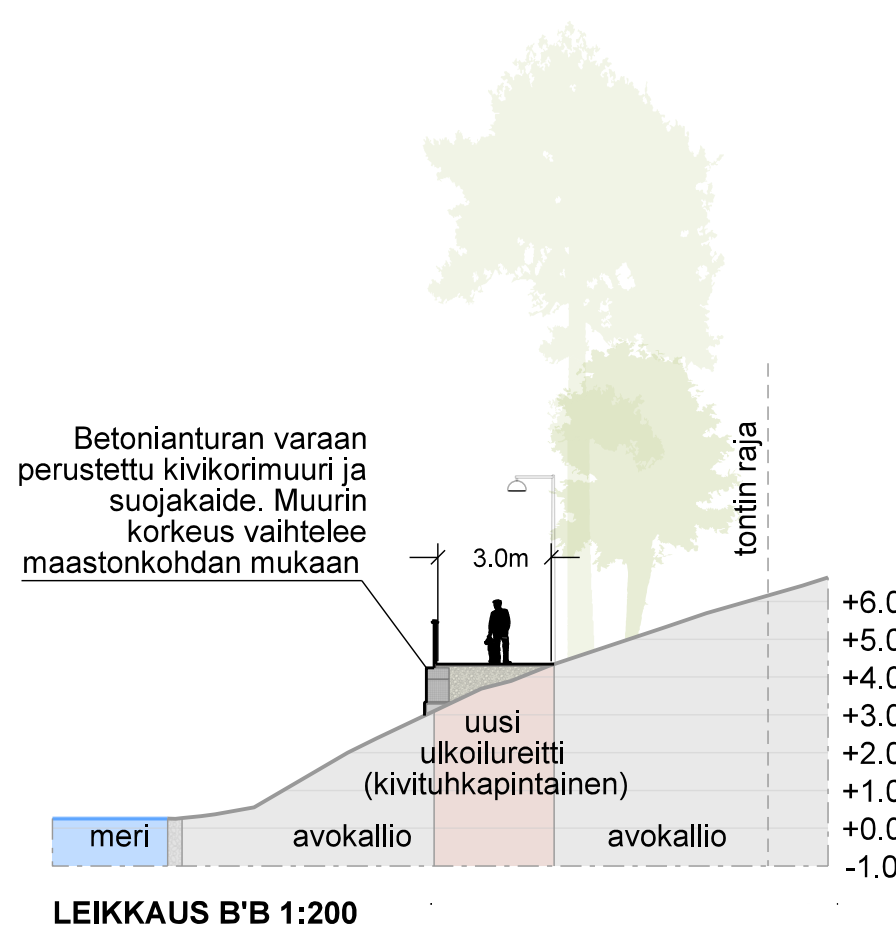
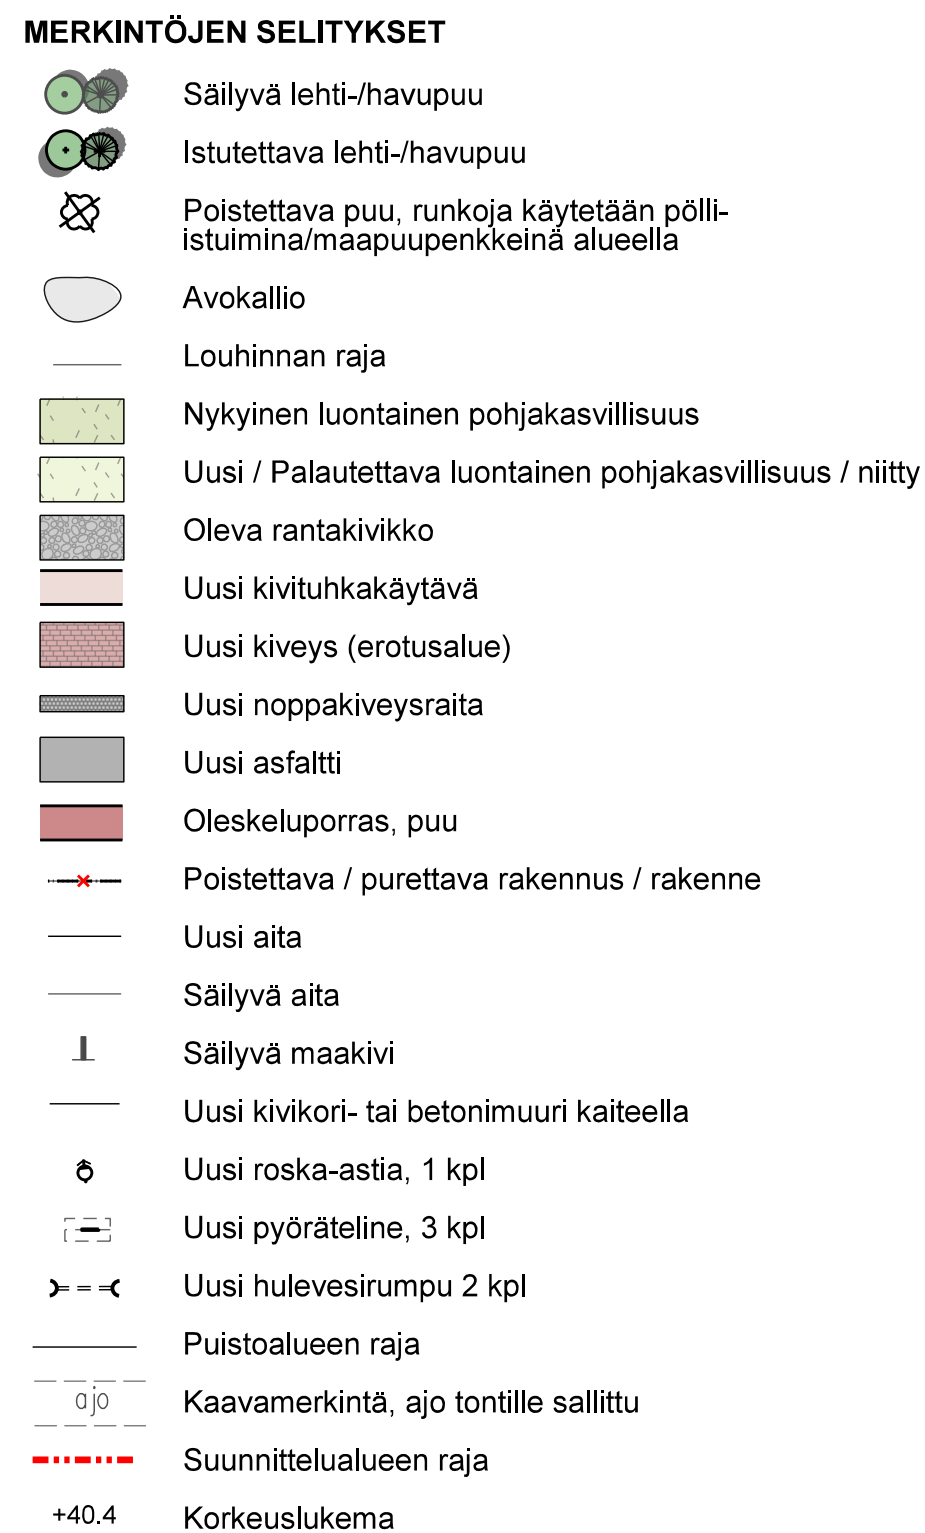
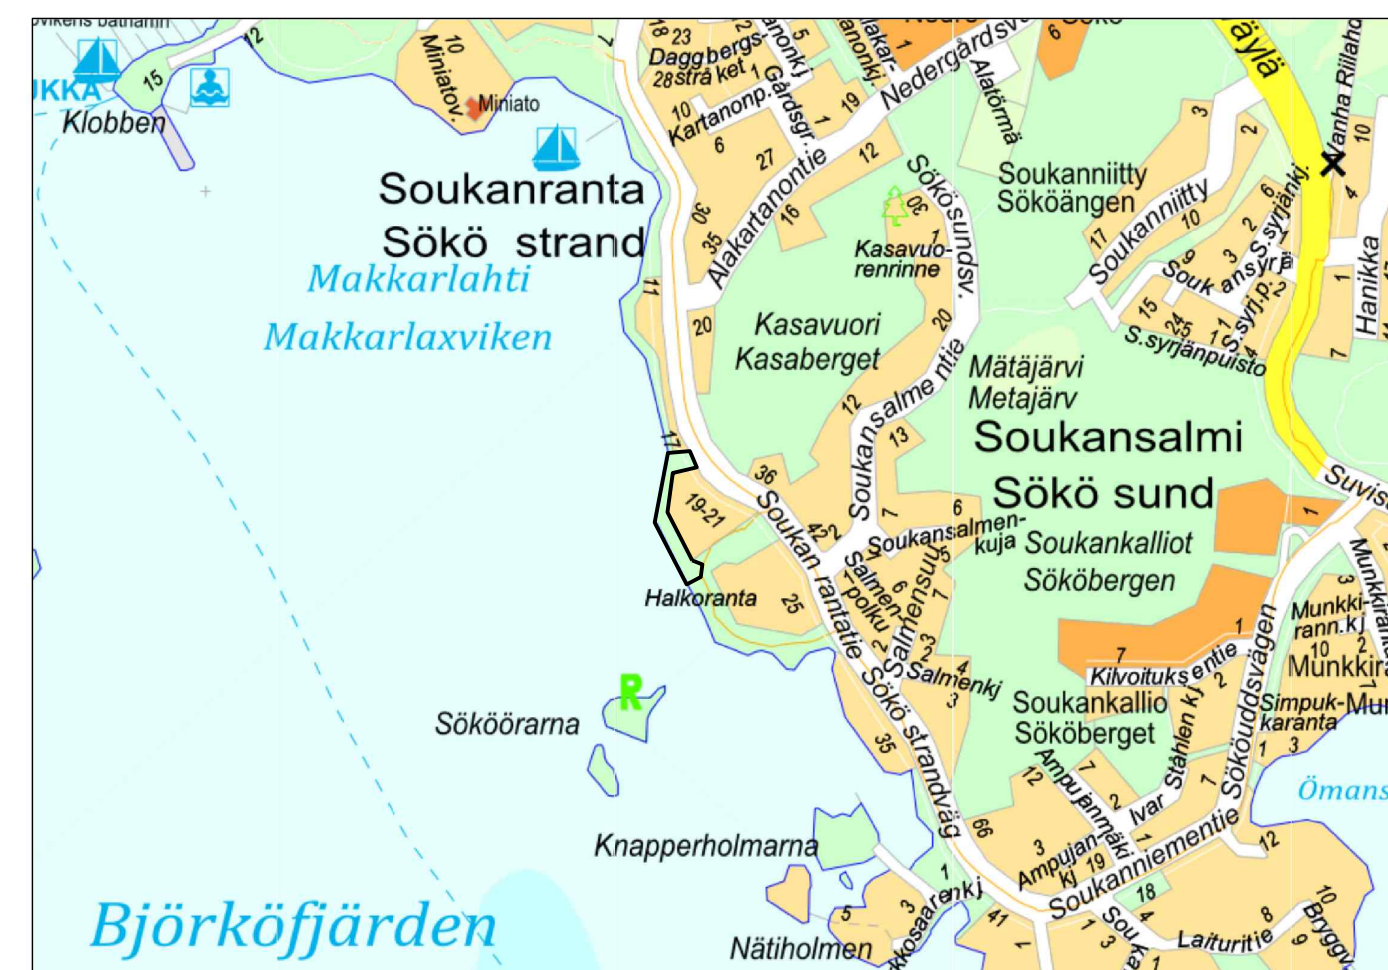


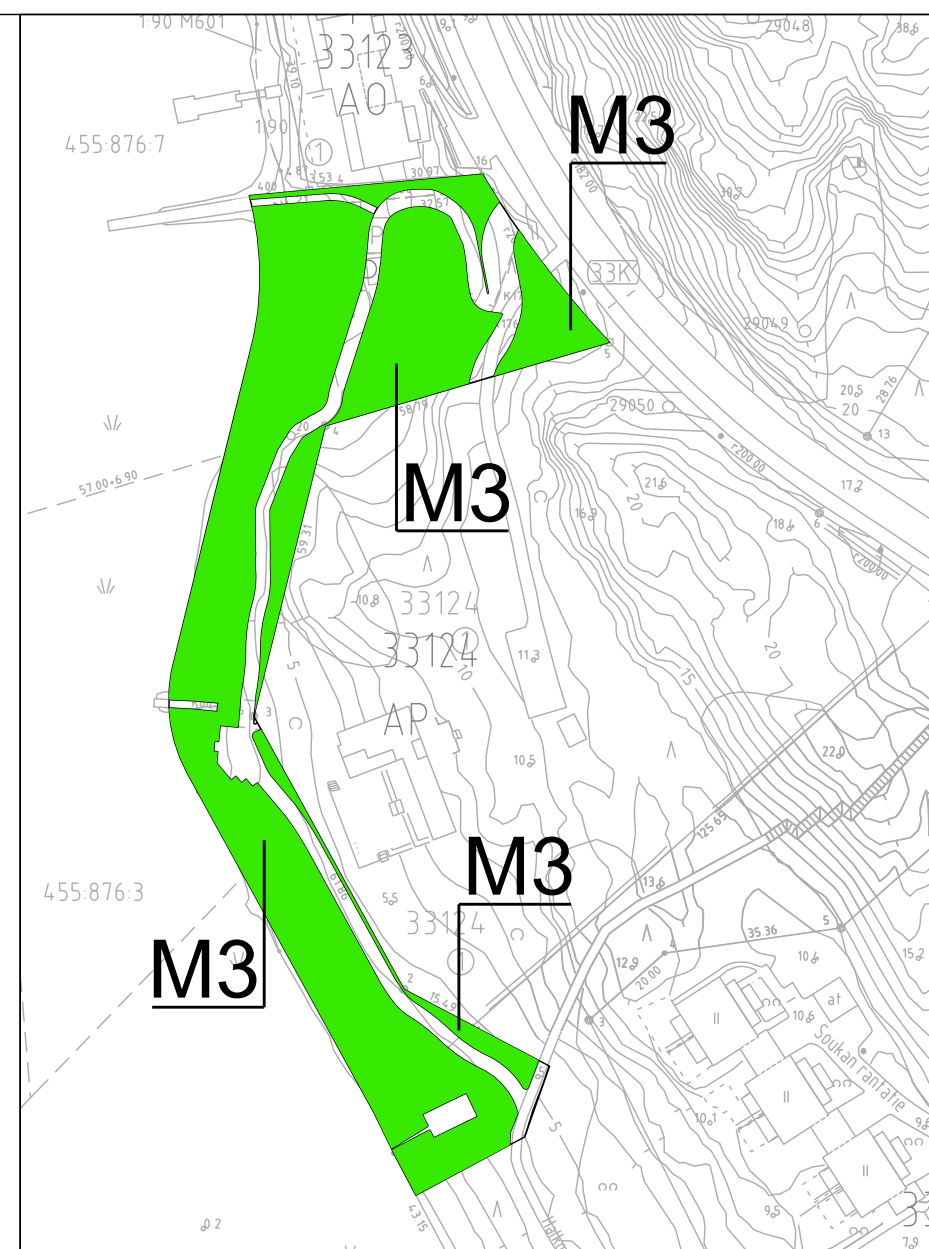

LEIKKAUS C'C 1:200

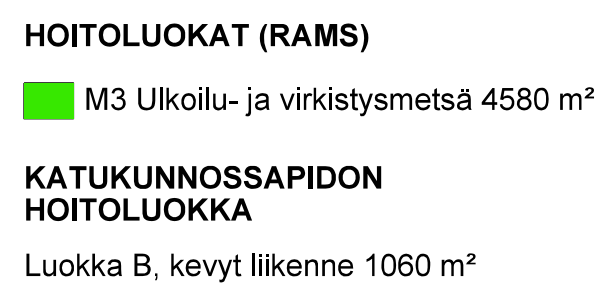

INDEKSIKARTTA

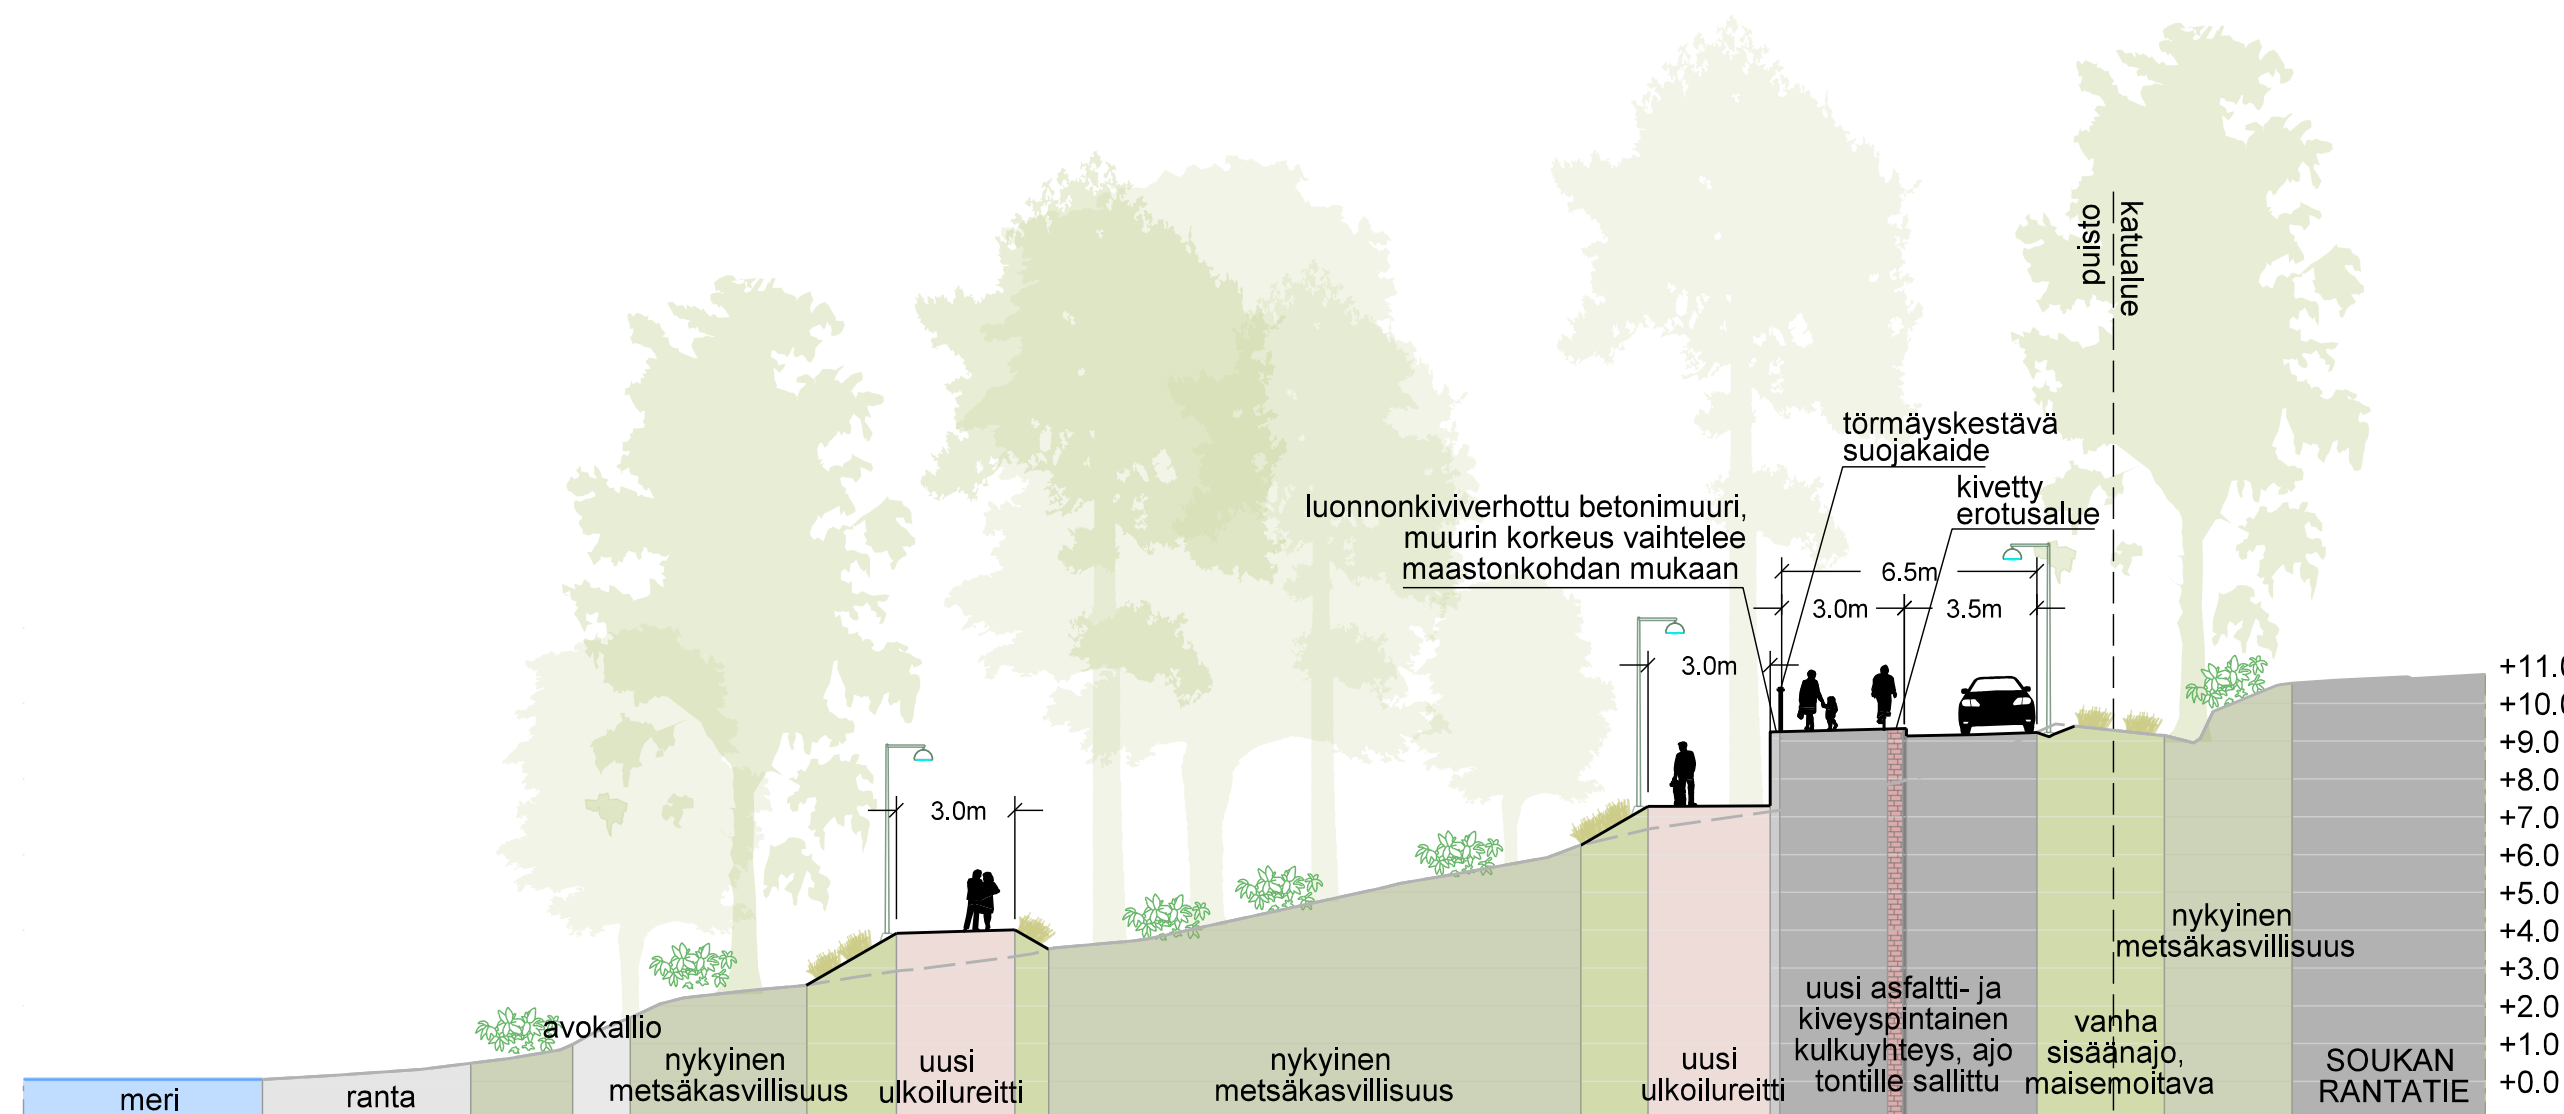

LEIKKAUS A'A 1:200

	ESPOON KAUPUNKI KAUPUNKITEKNIKAN KESKUS		ESBO STAD STADSTEKNIKKENTRALEN		PUUR.T. SUUNN.
	ALUE	KAAVA SOUKANSALMI (41200)	KAUP.OSA 33 SOUKKA Sökö	TARK. 18.9.2024 Jaana Salo	HYV. 18.9.2024 Heli Rautio
NIMI HALKORANTA				PRK 2.10.2024	TELA
AIHE PUISTO				KLEHTI 28K	HNRO
PIIR. LAJI	PUISTOSUUNNITELMA			KAAVA 1:500, 1:200	KKOHO-JÄS / ETRS-GK25 KOKOUS-JÄS / N2000
				HNRO	7934 / 200
	HSY:n vesihuolto PL 300 00066 HSY p.(09) 15611	NRO	HYV.		
			TARK.		
			HYV.		
			TARK.		
GT	KONS. Hyönteis- ja eläinlääkintäkeskus NÄKYMÄ Oy			13.9.2024	
SUUNN.	SUUNN.			Y.Atala-Heikkilä, L. Westerlund	
TARK.	TARK.			Yrjö Atala-Heikkilä	