

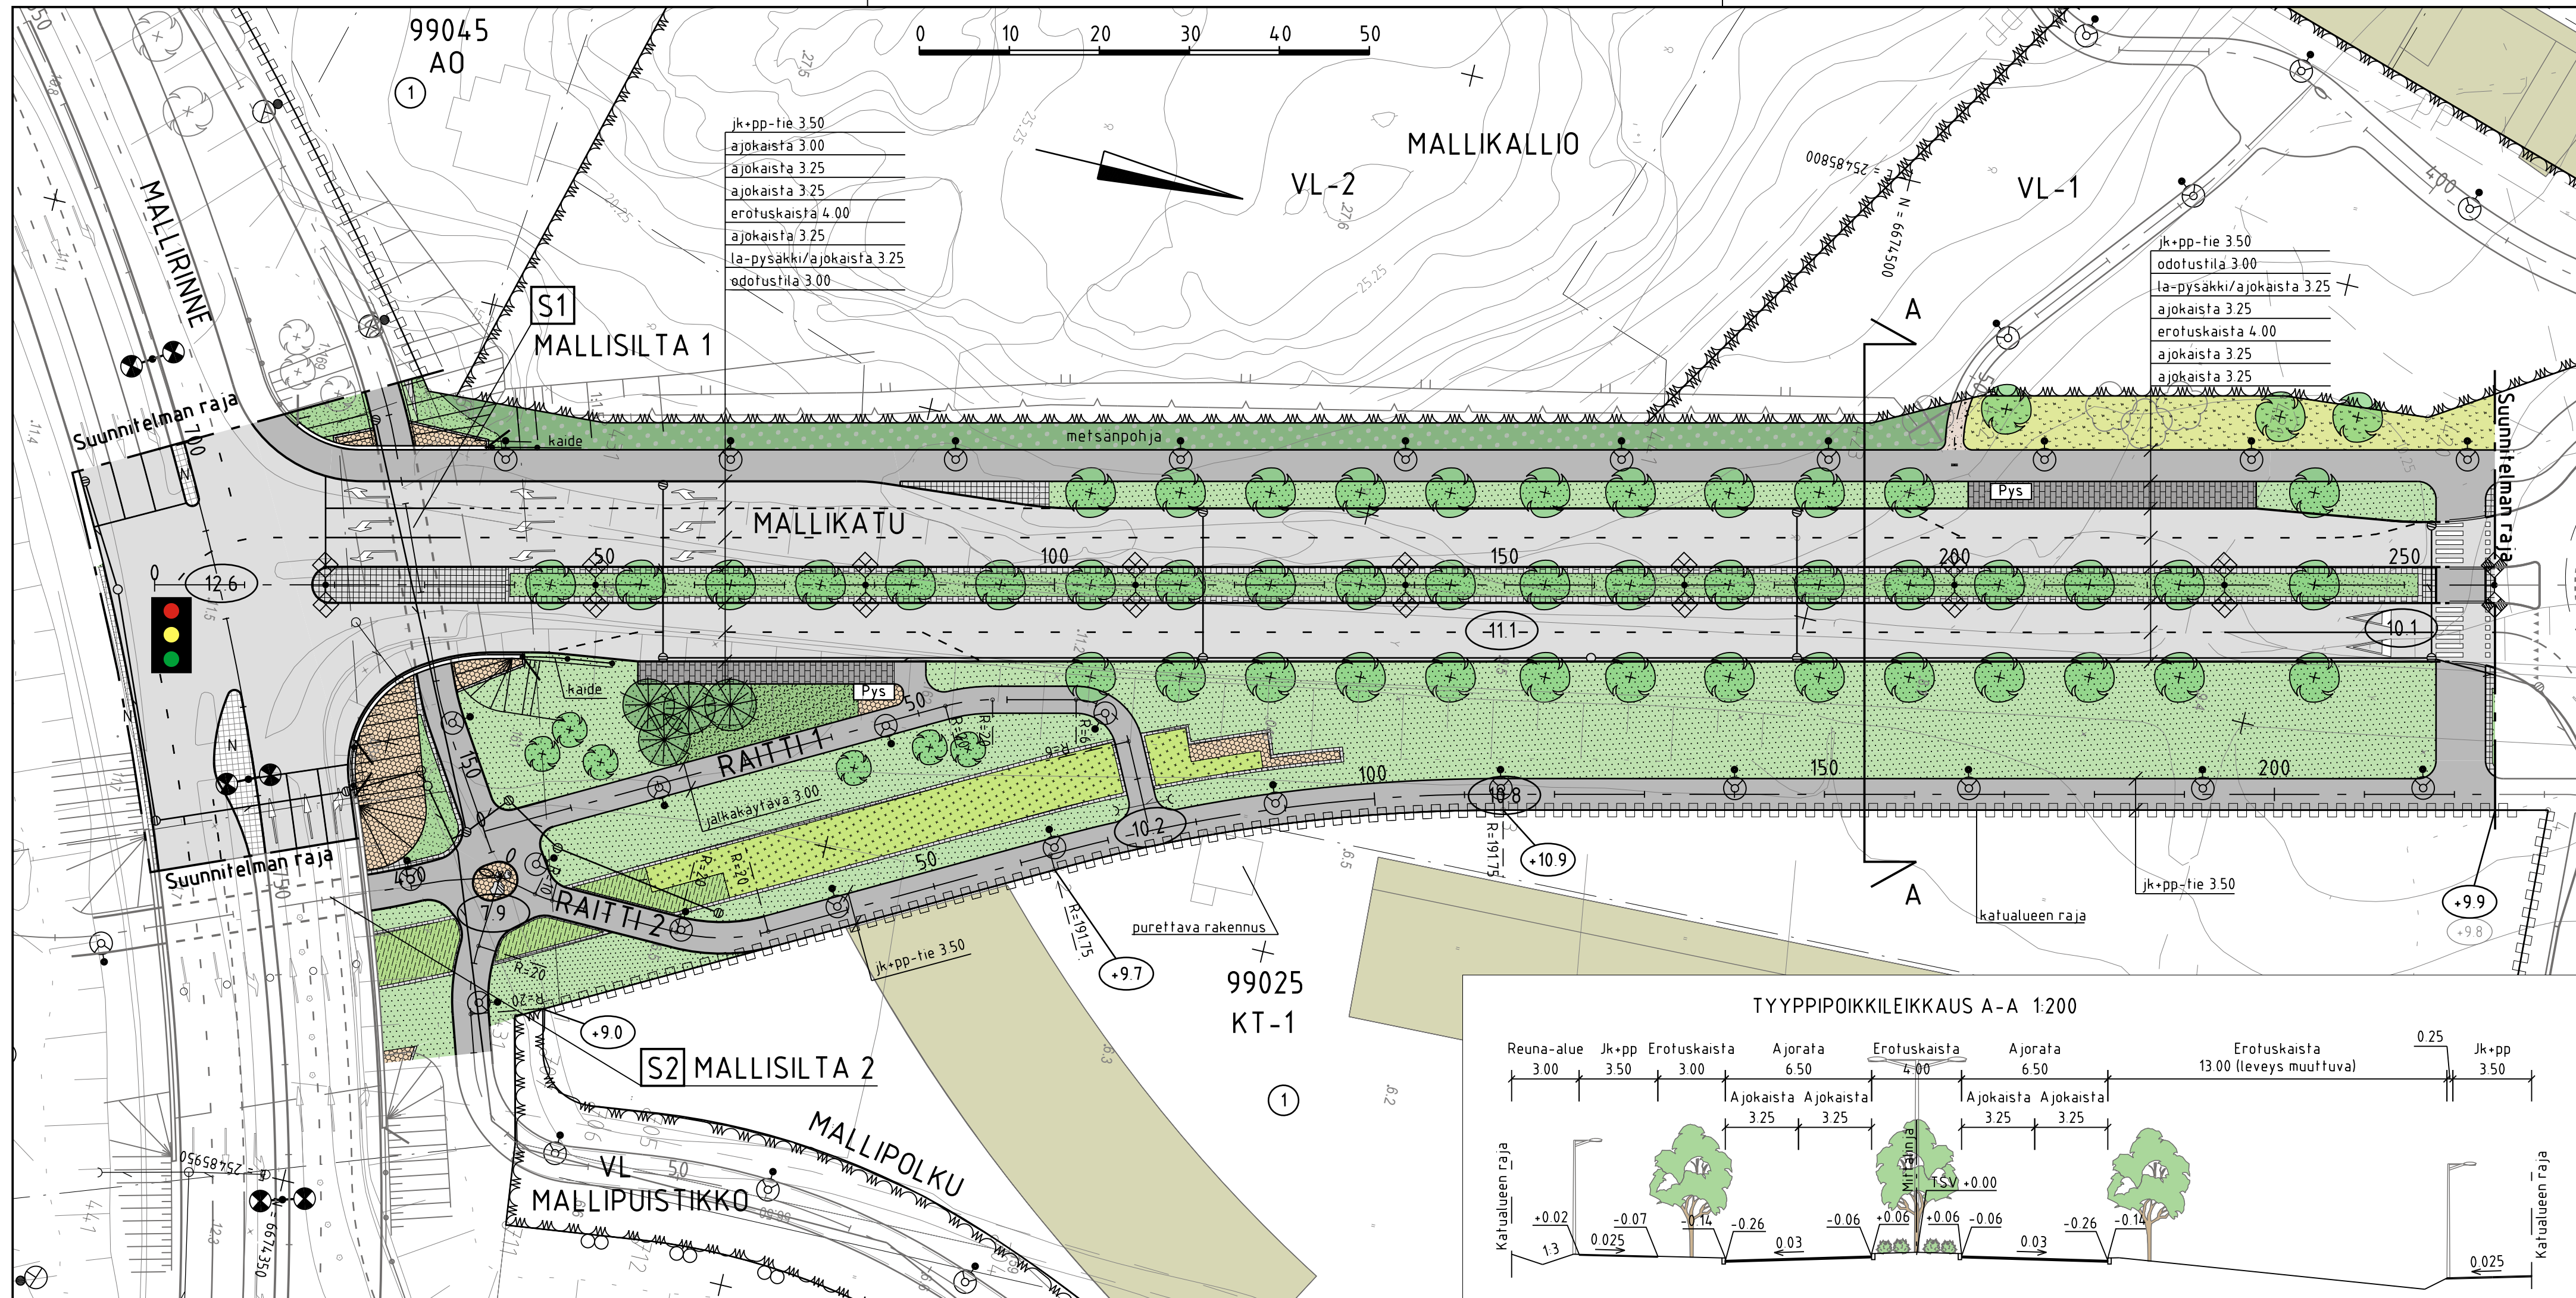


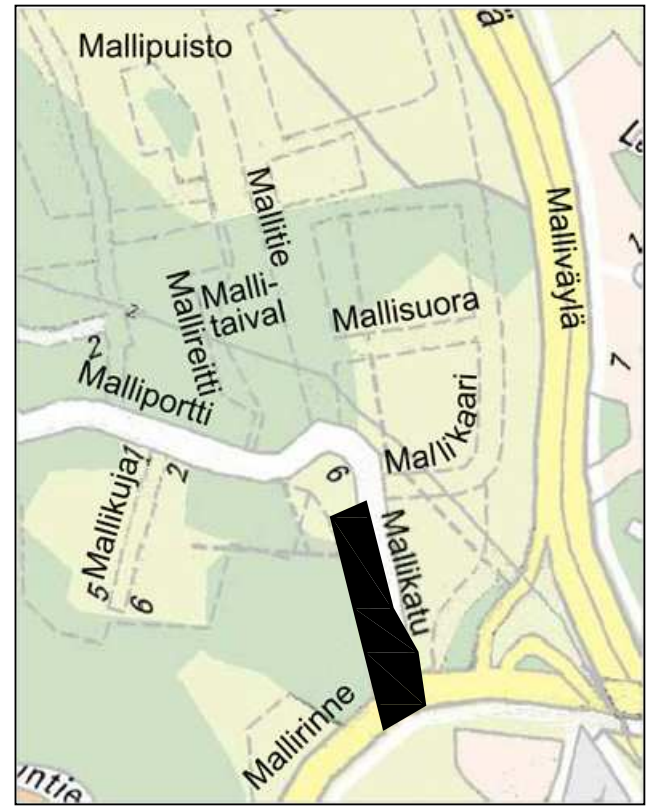

MERKINTÖJEN SELITYS

- ajorata, asfaltti
- jk+pp-tie / jk, asfaltti
- nykyinen / uusi kiveys
- kivituhka
- viheralue
- istutettava puu
- nykyinen / poistettava puu
- maakivi
- pysäkkikatos
- kaide
- reunatuki
- madallettu / upotettu reunatuki
- hulevesiviemäri, suunniteltu / rakennettu
- hulevesikaivo
- tarkastuskaivo
- likim. suunniteltu korkeusasema
- likim. suunniteltu maanpinnan korkeusasema
- likim. nykyinen maanpinnan korkeusasema
- liikennevalo-ohjaus
- valaisinpylväs

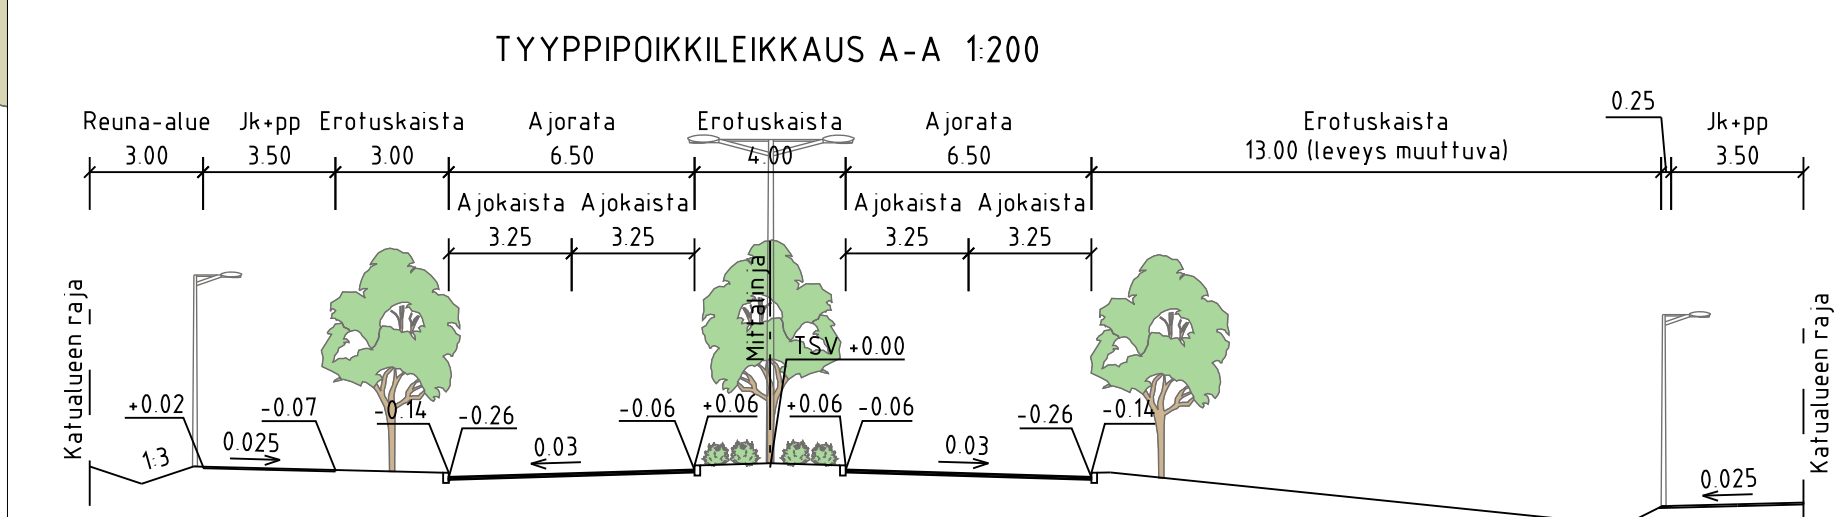

C	H	S	T/H
B	H	S	T/H
A	H	S	T/H

	ESPOON KAUPUNKI KAUPUNKITEKNIKAN KESKUS	ESBO STAD STADSTEKNIKCENTRALEN	PIIRI SUUNN TARK 2.12017 Taina Tarkastaja HYV 2.12017 Heli Hyvaksyja PPK TELA	
ALUE	KAAYA KAAVA-ALUE II	KAUP OSA 99 ESPOONKYLÄ		
NIMI	MALLIKATU		LEHTI XXX LITTY	NRO
AIHE	KATU		MAAYA 1500, 1200	KODI JARJ ETRS-GK25 KORKEUS JARJ N2000
PIIRI LAJI	KATUSUUNNITELMA JA TYYPPIPOIKKILEIKKAUS		NRO 6034/002	

	HSY:n vesihuolto	NRO	REV.HYV		
	PL 100		REV.TARK		
	00066 HSY		HYV		
	p.1091 15611		TARK		
GT	GEOTEKNIIKKA-YKSIKKO	KONS	KONS	RAMBOLL 11.2017	
SUUNN			SUUNN	Sulo Suunnittelija	
TARK			TARK	Kosti Konsultti	