


C	M	S	T/H
1.12.2024	Lisätty purettavat ja käytöstä poistetavat putket. Vesihuolto ja kaukolämpö muutettu värilliseksi.	Ramboll / SSu, KKo	2.12.2024 H.H.
B	M	S	T/H
1.1.2017	Pl 120 vh- ja geo-muutoksia. Lisätty kuvitteellinen paalupoikkileikkaus paalulta 360.	Ramboll / SSu, KKo	4.1.2017 H.H.
A	M	S	T/H
13.3.2015	Lisätty HSY:n piirustusnumero	Ramboll / SSu, KKo	16.3.2015 H.H.
	ESPOON KAUPUNKI KAUPUNKITEKNIIKAN KESKUS	ESBO STAD STADSTEKNIKCENTRALEN	PIIRT. SUUNN. TARK. 2.1.2017 Taina Tarkastaja HYV. 2.1.2017 Heli Hyväksyjä PPK TELA
ALUE	KAAVA KAAVA-ALUE II	KAUP.OSA 99 ESPOONKYLÄ	KLEHTI XXX HNRO . LIITTYY MKAAVA 1:100, 1:200 KOORD.JÄRJ. ETRS-GK25 KORKEUSJÄRJ. N2000
NIMI	MALLIKATU, 1. RAKENNUSVAIHE		HNRO 6034/030C
AIHE	KATU		
PIIR. LAJI	PAALUPOIKKILEIKKAUS		
	HSY:n vesihuolto PL 100 00066 HSY p.(09) 15611	NR0 40136/3	REV.HYV. REV.TARK. HYV. TARK.
GT	GEOTEKNIikka- YKSIKKÖ	KONS. RAMBOLL	KONS. RAMBOLL 1.1.2017
SUUNN.		Milla Moreeni	SUUNN. Sulo Suunnittelija
TARK.	5.1.2017 Paavo Paalunen		TARK. Kosti Konsultti

MALLIKATU

PL = 120

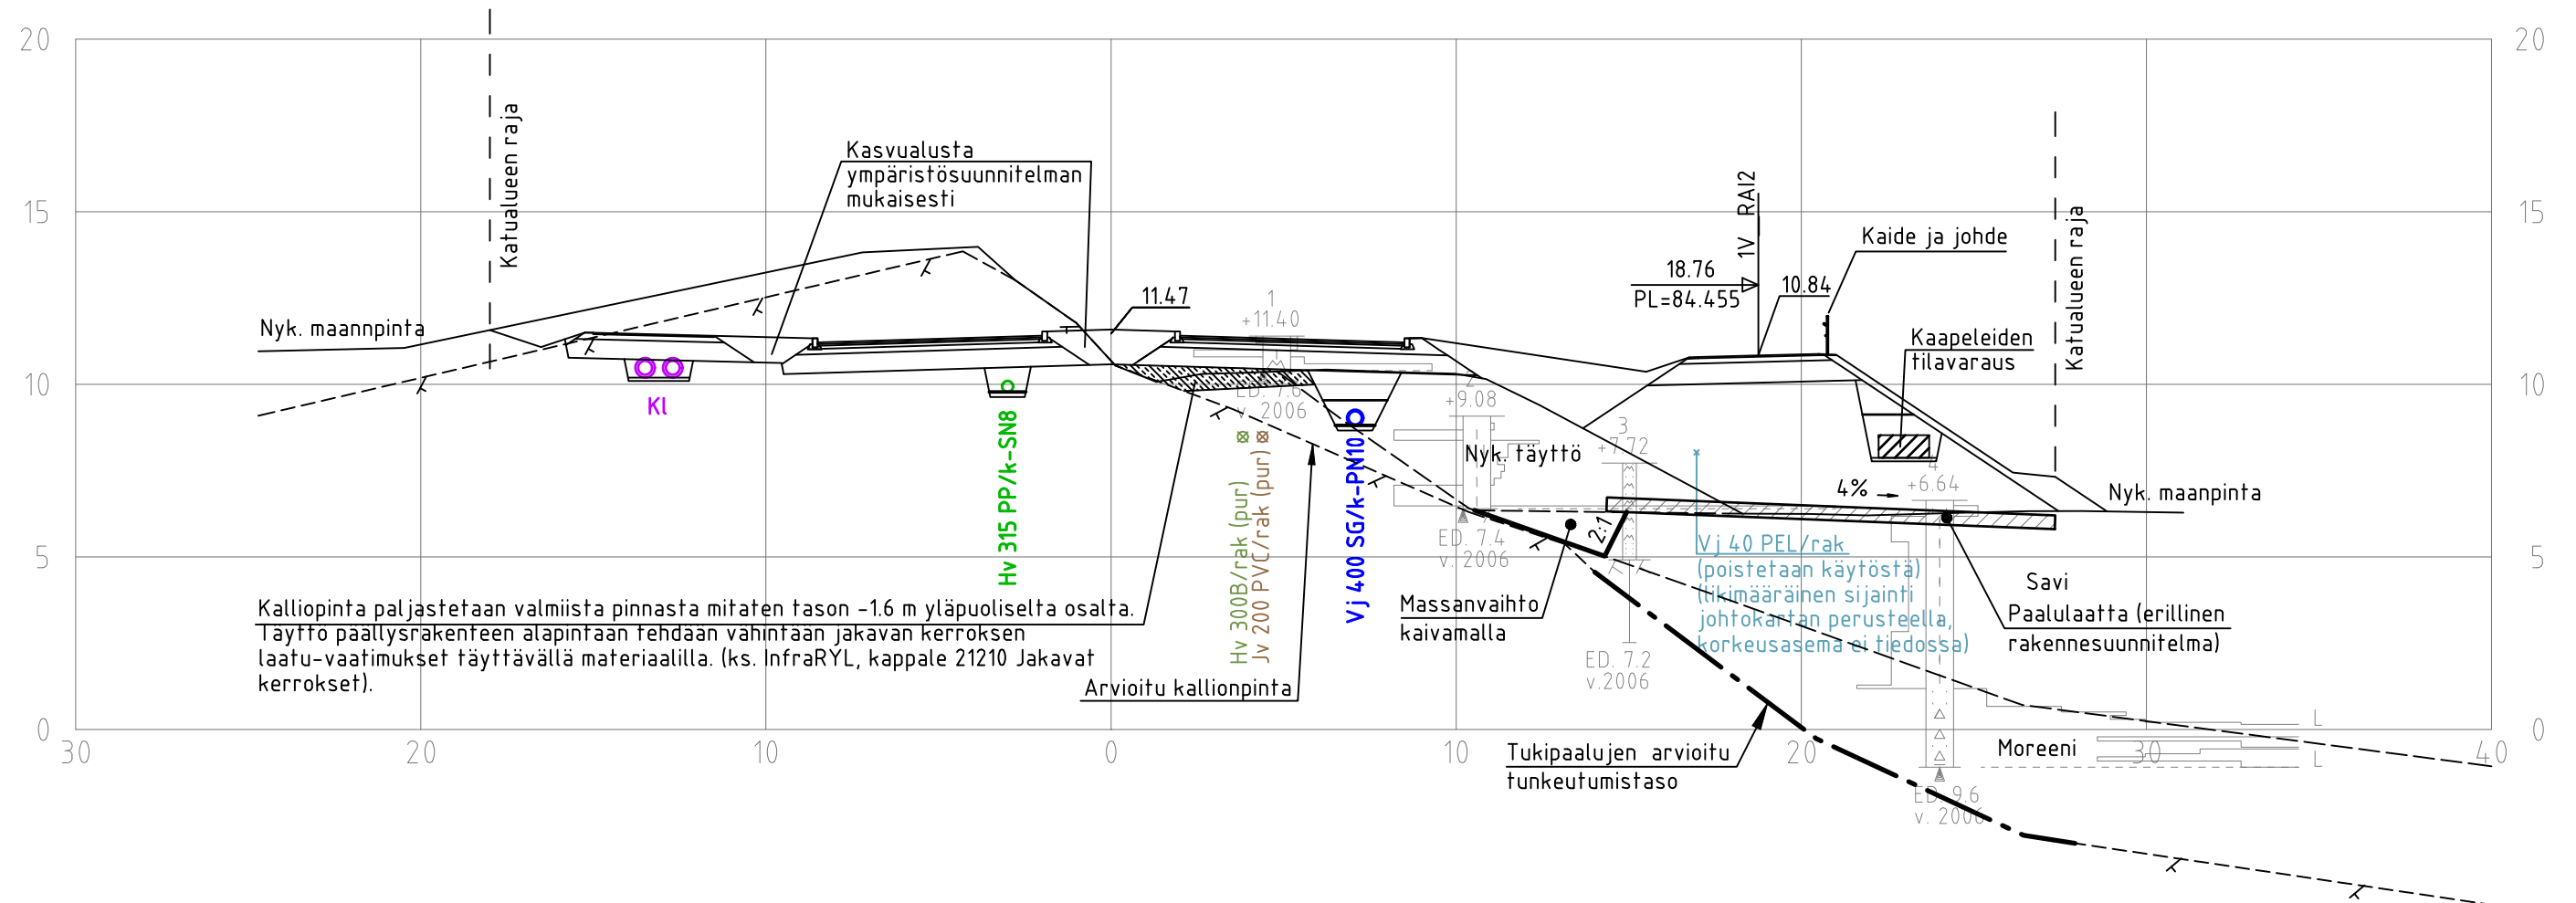

MALLIKATU PL 360

